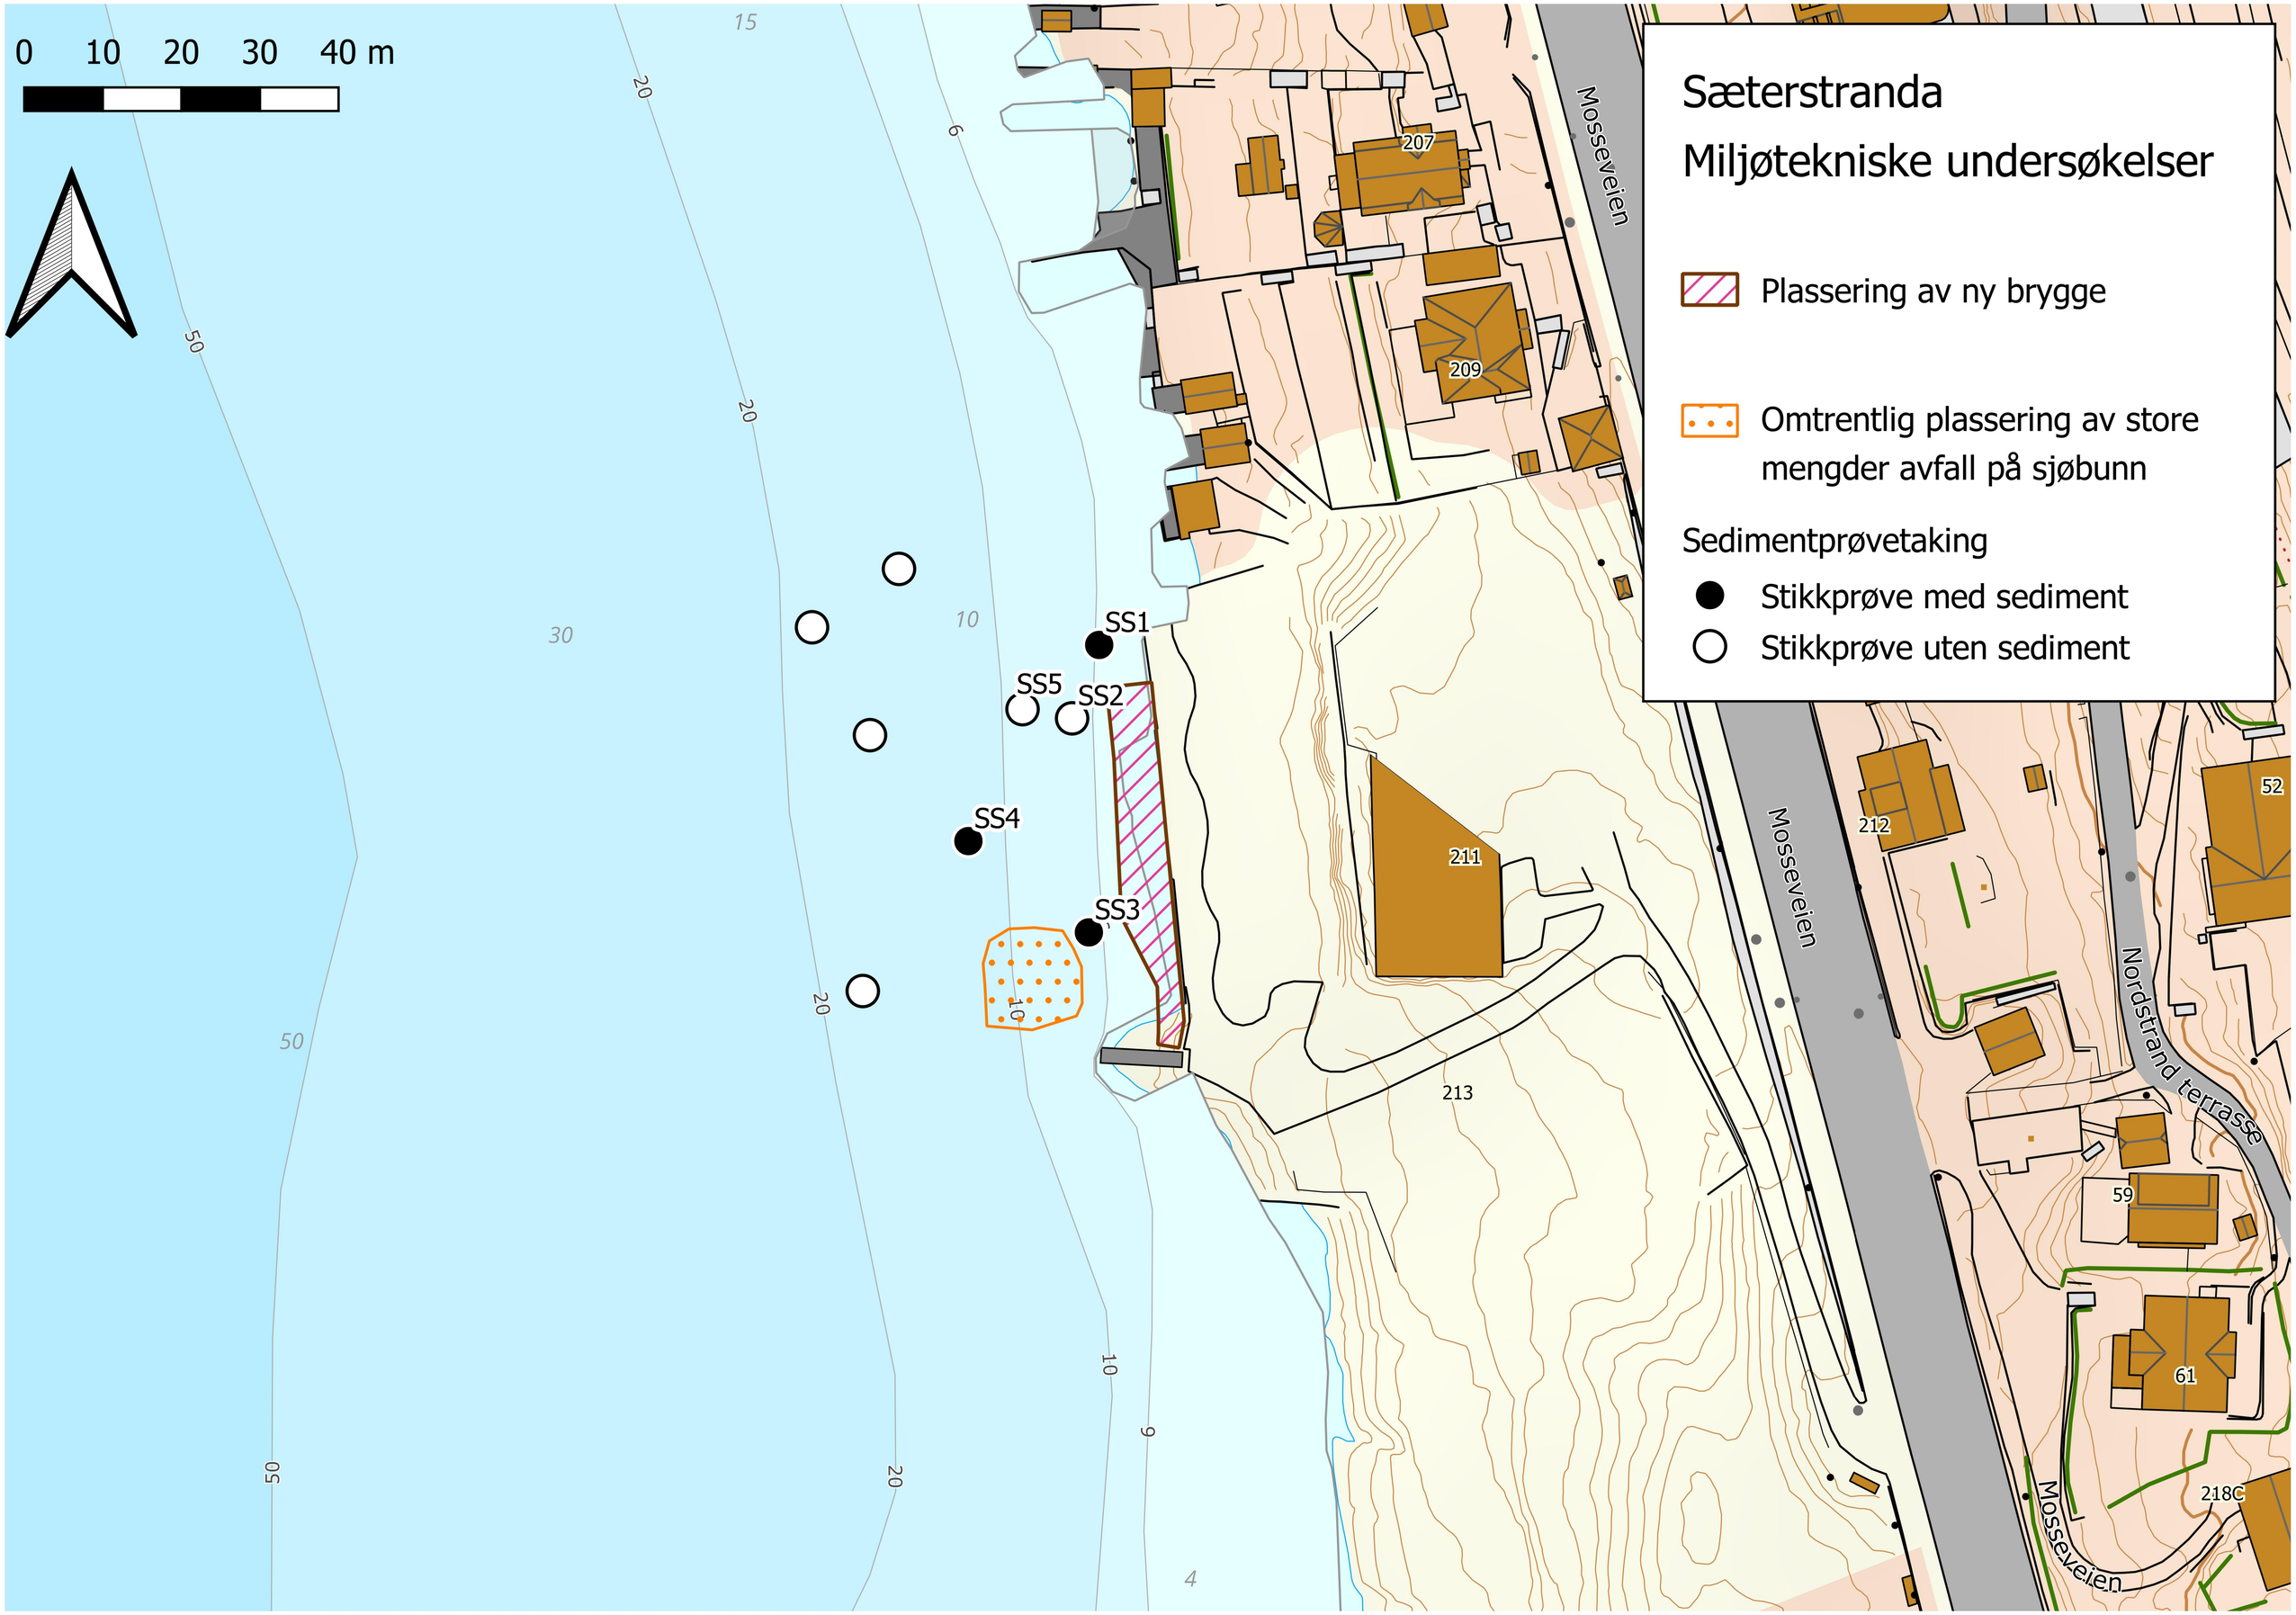
0 10 20 30 40 m
Sæterstranda
Miljøtekniske undersøkelser
Plassering av ny brygge
Omtrentlig plassering av store mengder avfall på sjøbunn
Sedimentprøvetaking
Stikkprøve med sediment
Stikkprøve uten sediment
SS1
SS2
SS3
SS4
SS5
Mosseveien
Nordstrand terrasse
207
209
211
212
213
52
59
61
218C
15
20
6
50
30
10
9
4