
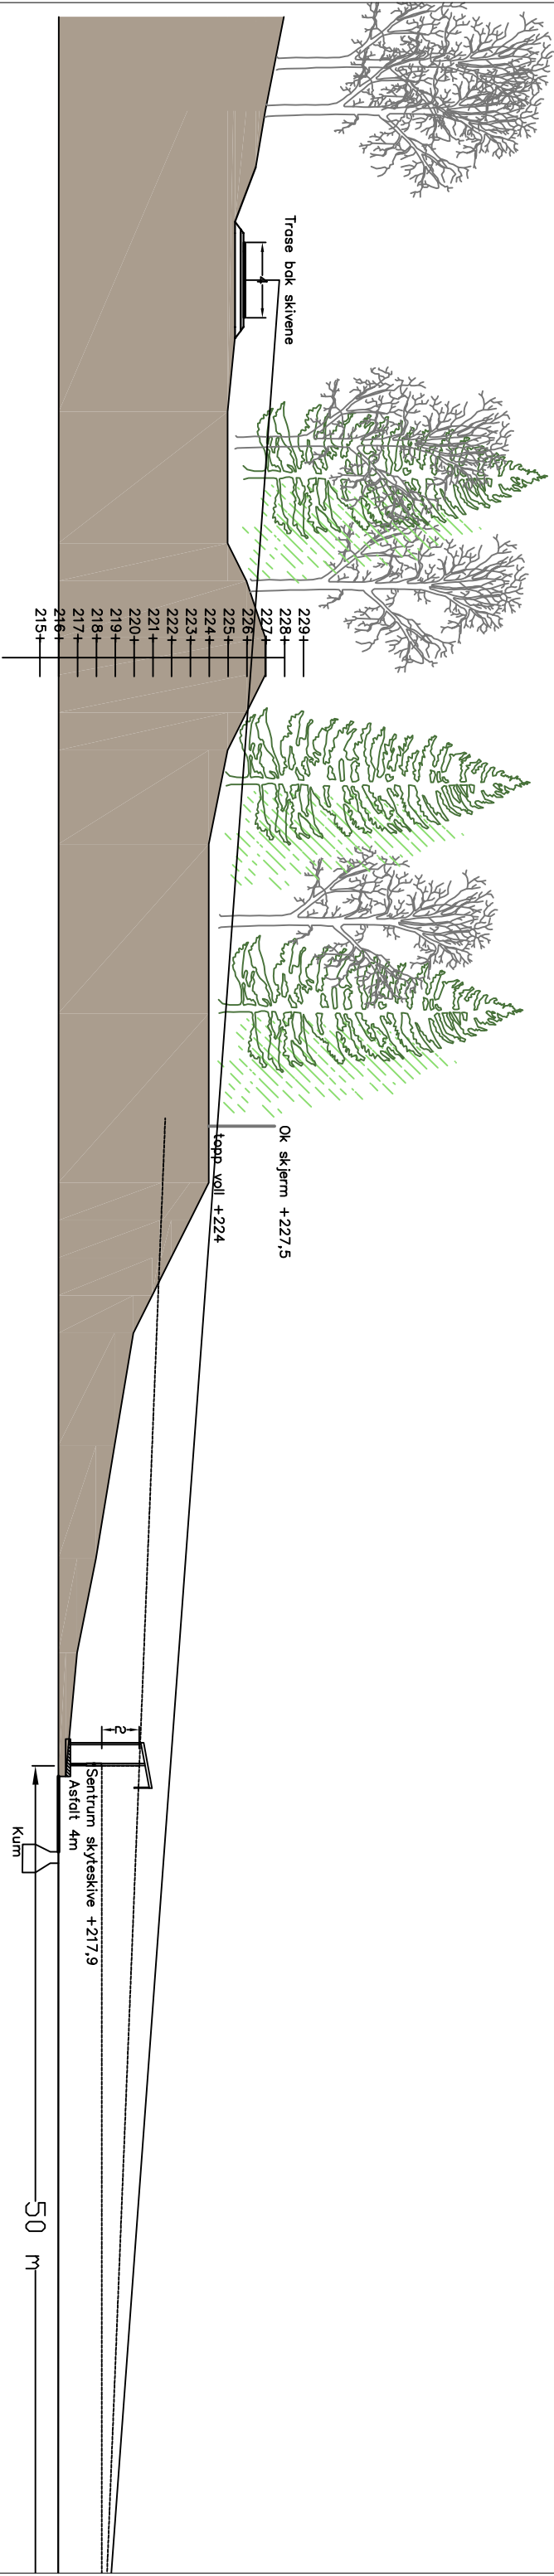


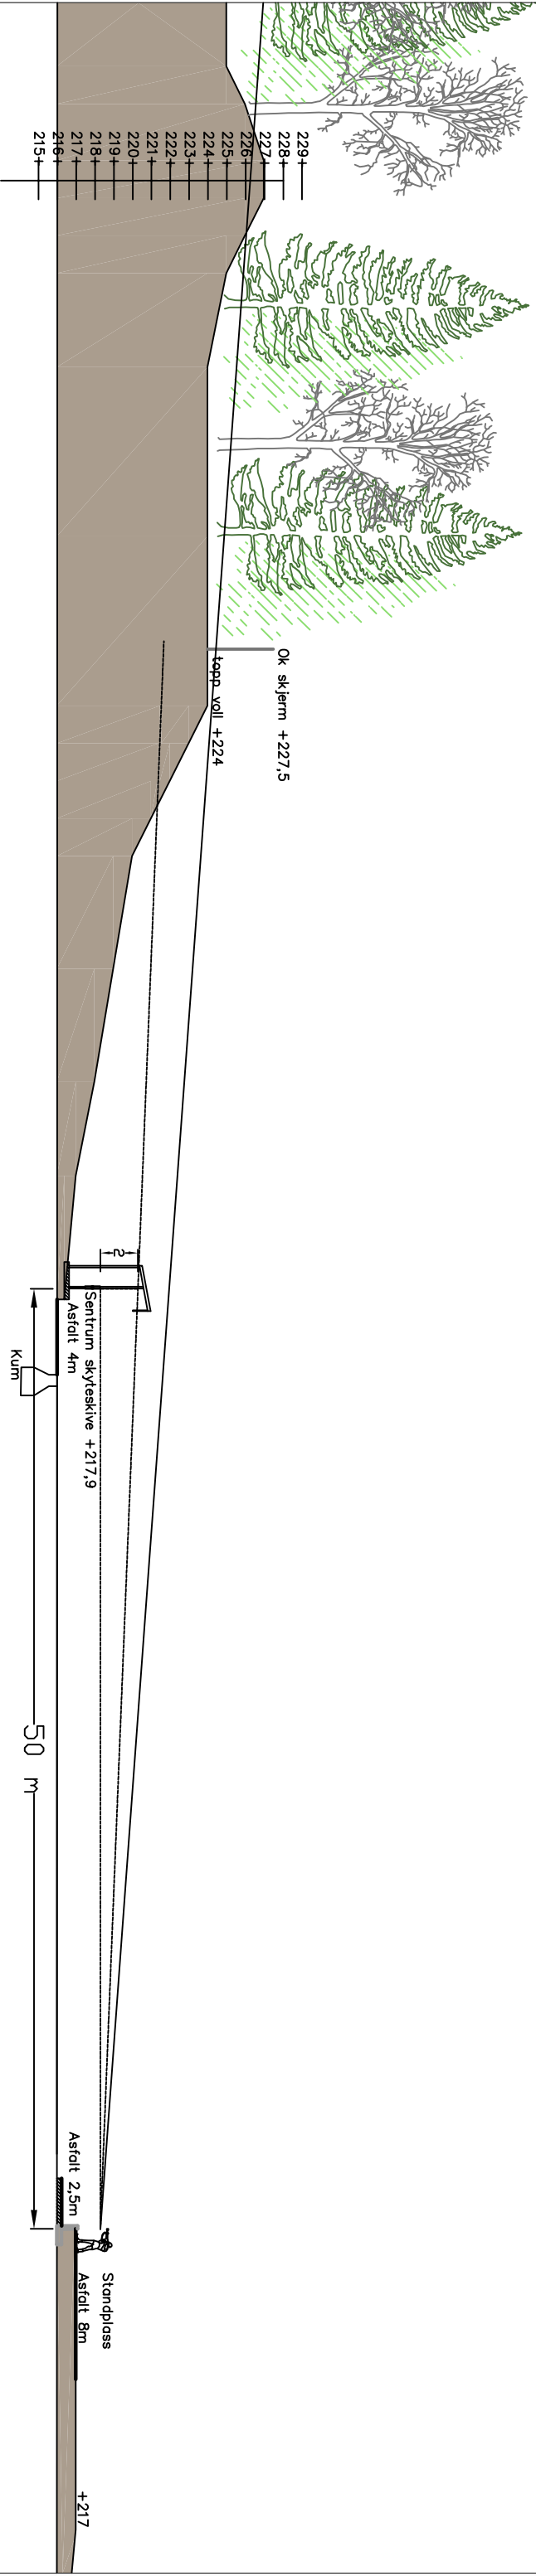


REV.		DATO	SIGN.	KONTR

Nittedal skiskytterlag
Sagerud - Ruleskiløype

TEGNING	AGB
KONSTR.	
KONTROLL	LTS
MALESTOKK	
DATO	15.12.22

Snitt A

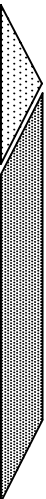

SIV.ING. MARTIN STENSAKER AS
RÅDGIVNING PROSJEKTERING TOTALPROSJEKT

B-101

Billingsstadsletta 25, 1396 BILLINGSTAD Tlf 67 80 50 20