


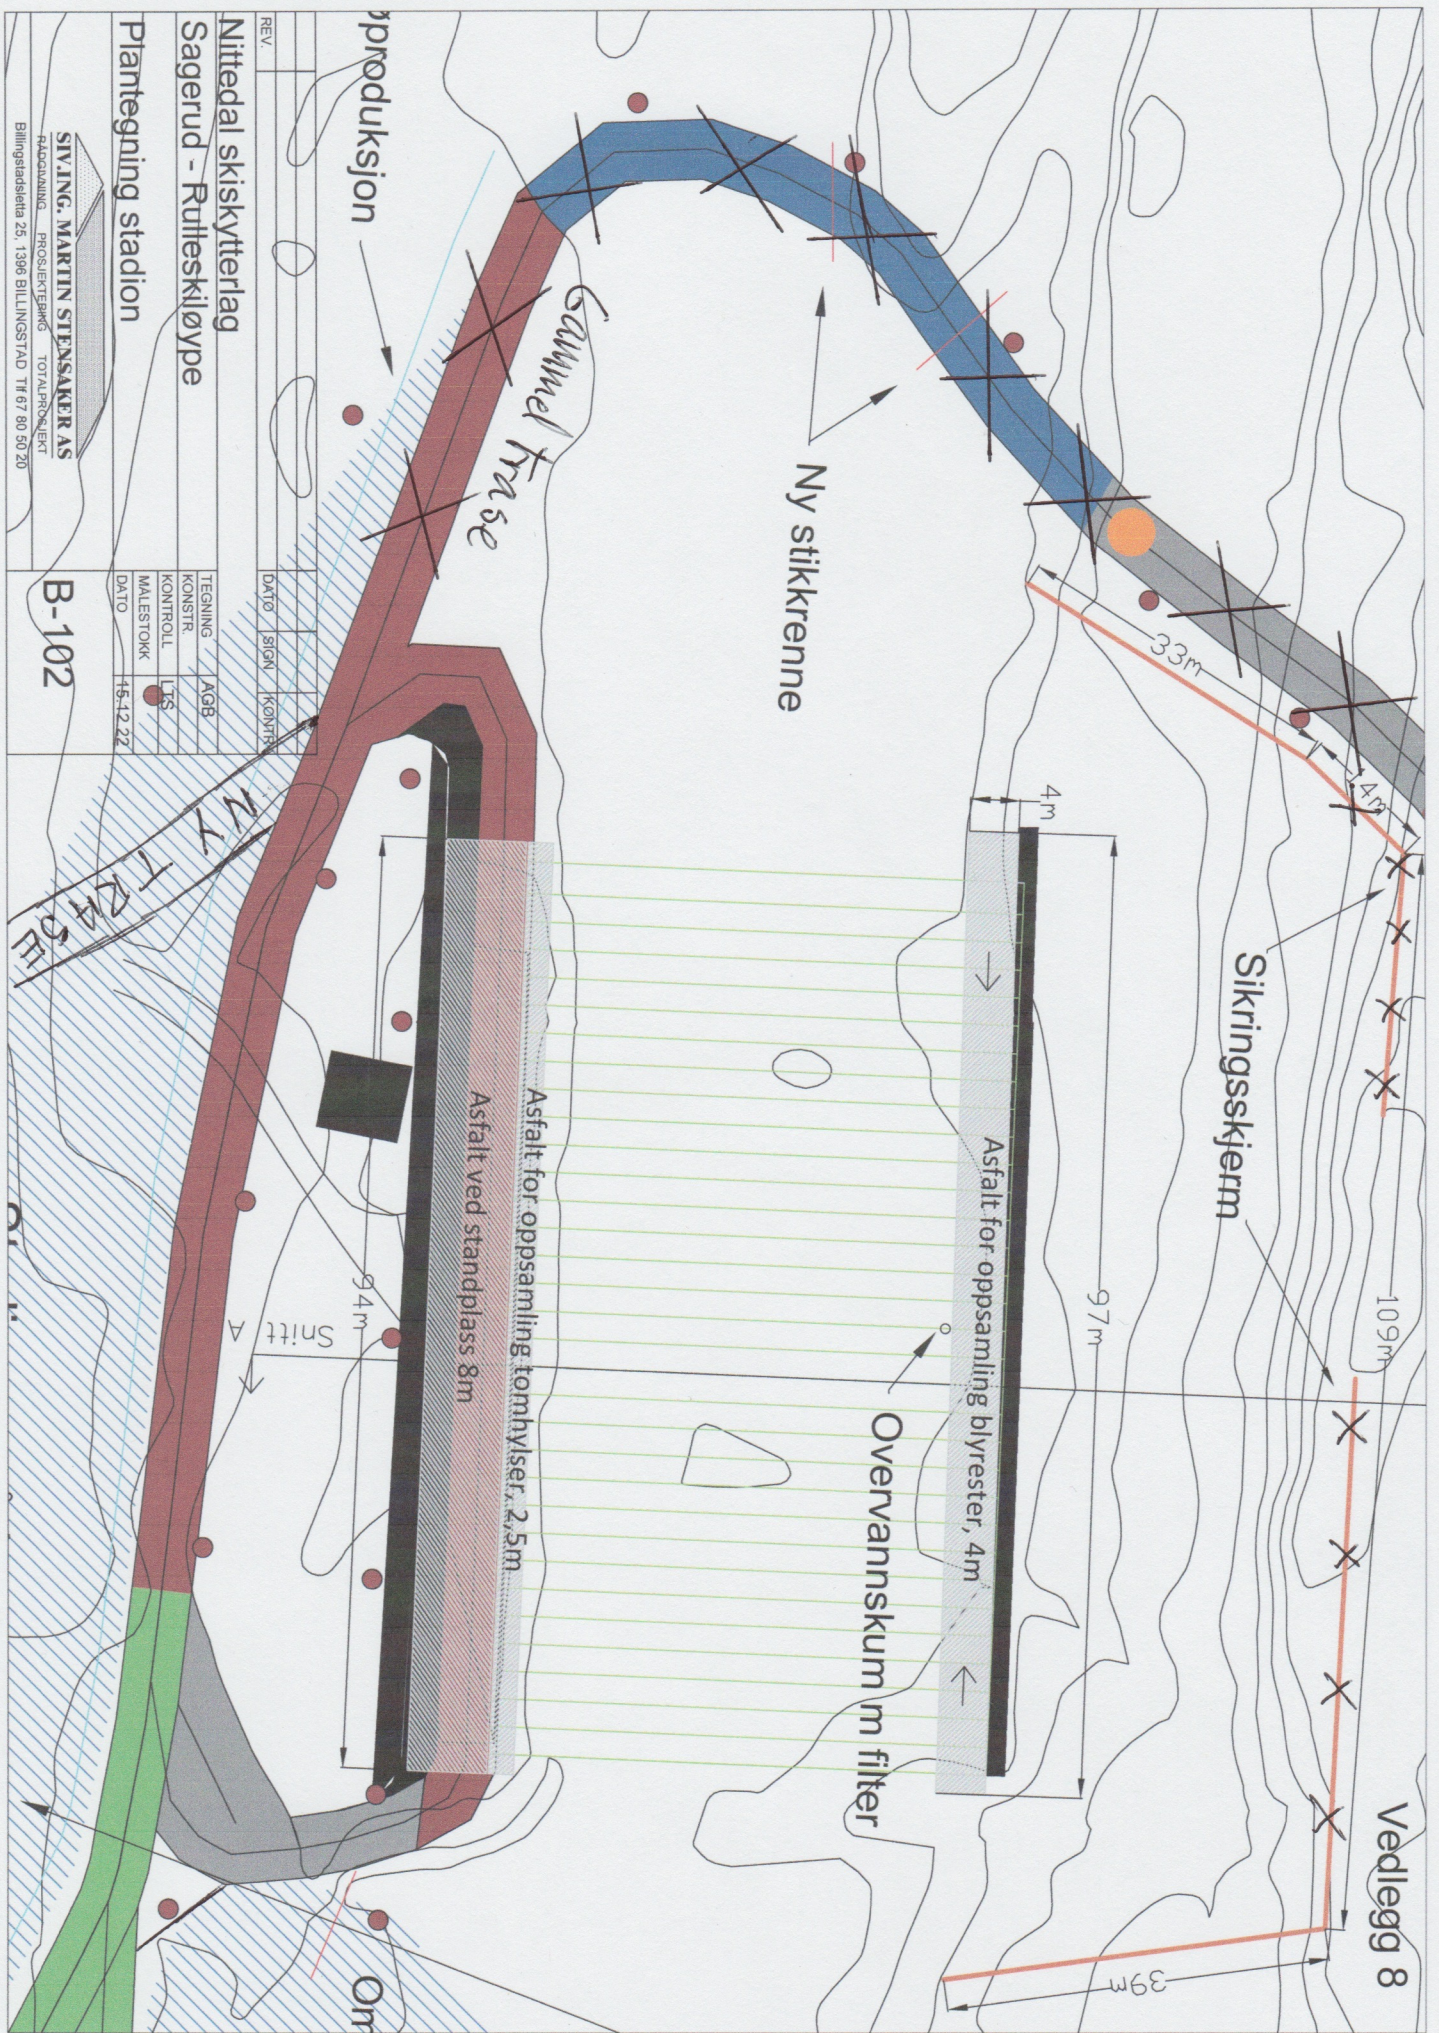

REV

Nittedal skiskytterlag

Sagerud - Rutteskiøype

Plantegning stadion

TEGNING	AGB
KONSTR.	LTS
KONTROLL	LTS
MALESTOKK	
DATE	15.12.22

SIV.ING. MARTIN STENSAKER AS

RADGJAVING PROSJEKTERING TOTALPROSJEKT

Billingstadsveia 25, 1396 BILLINGSTAD Tlf 67 80 50 20

B-102