
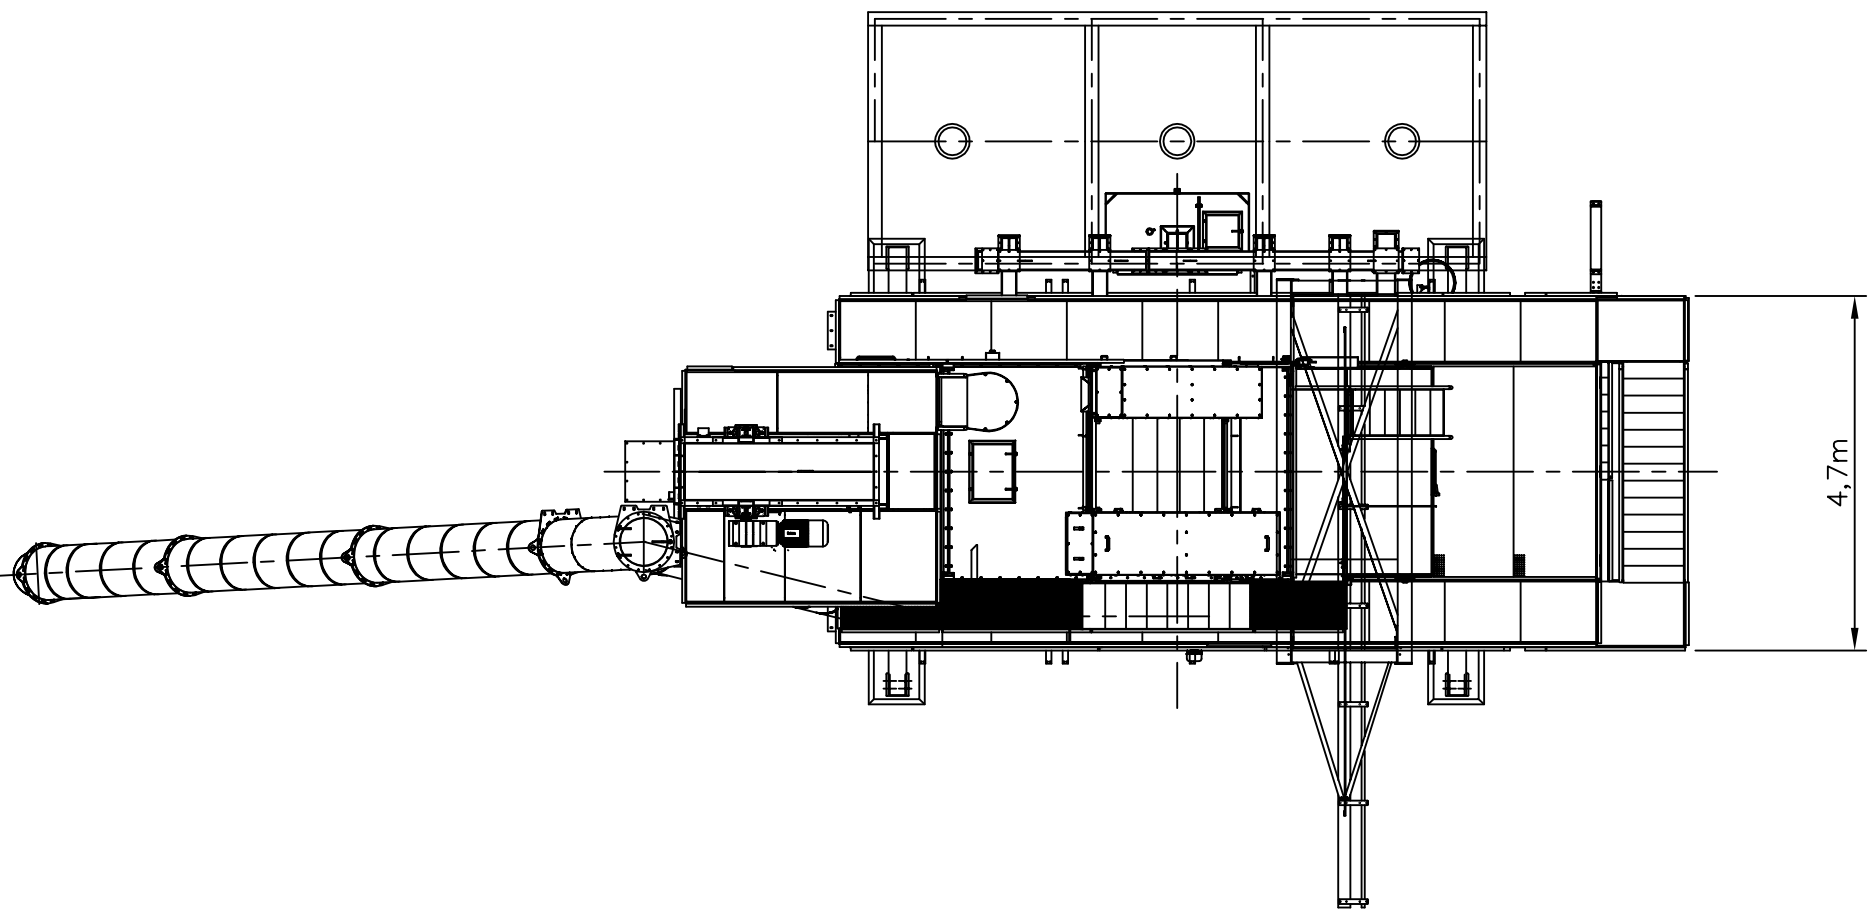
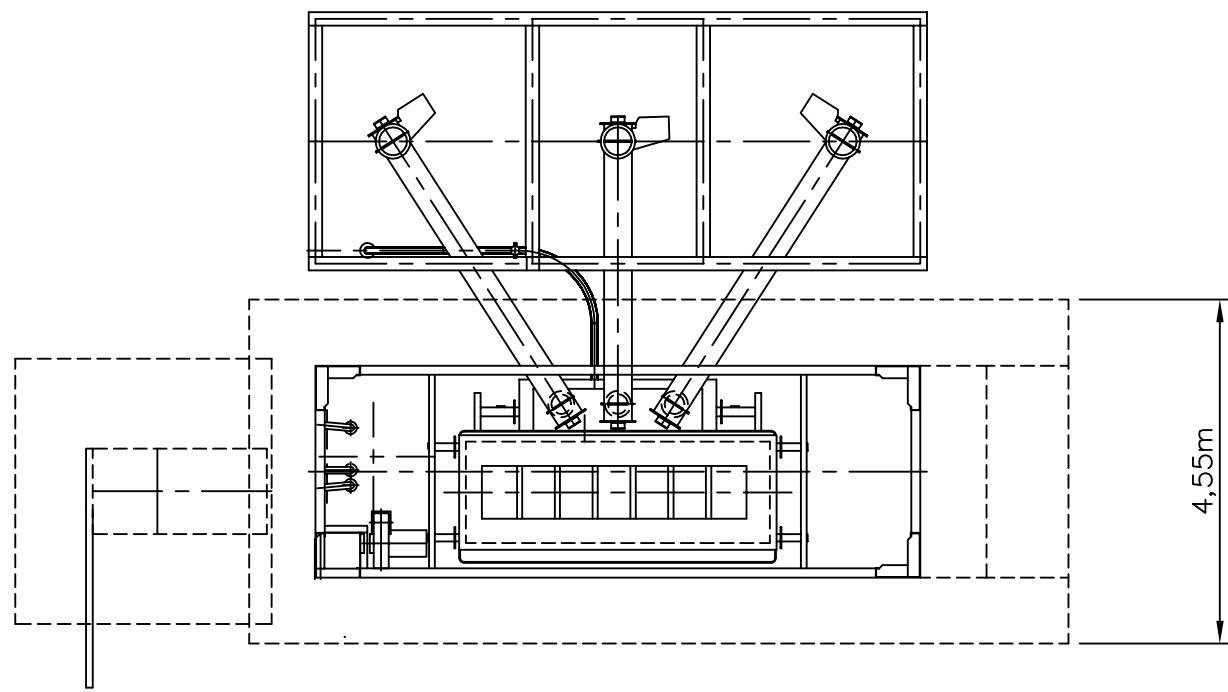
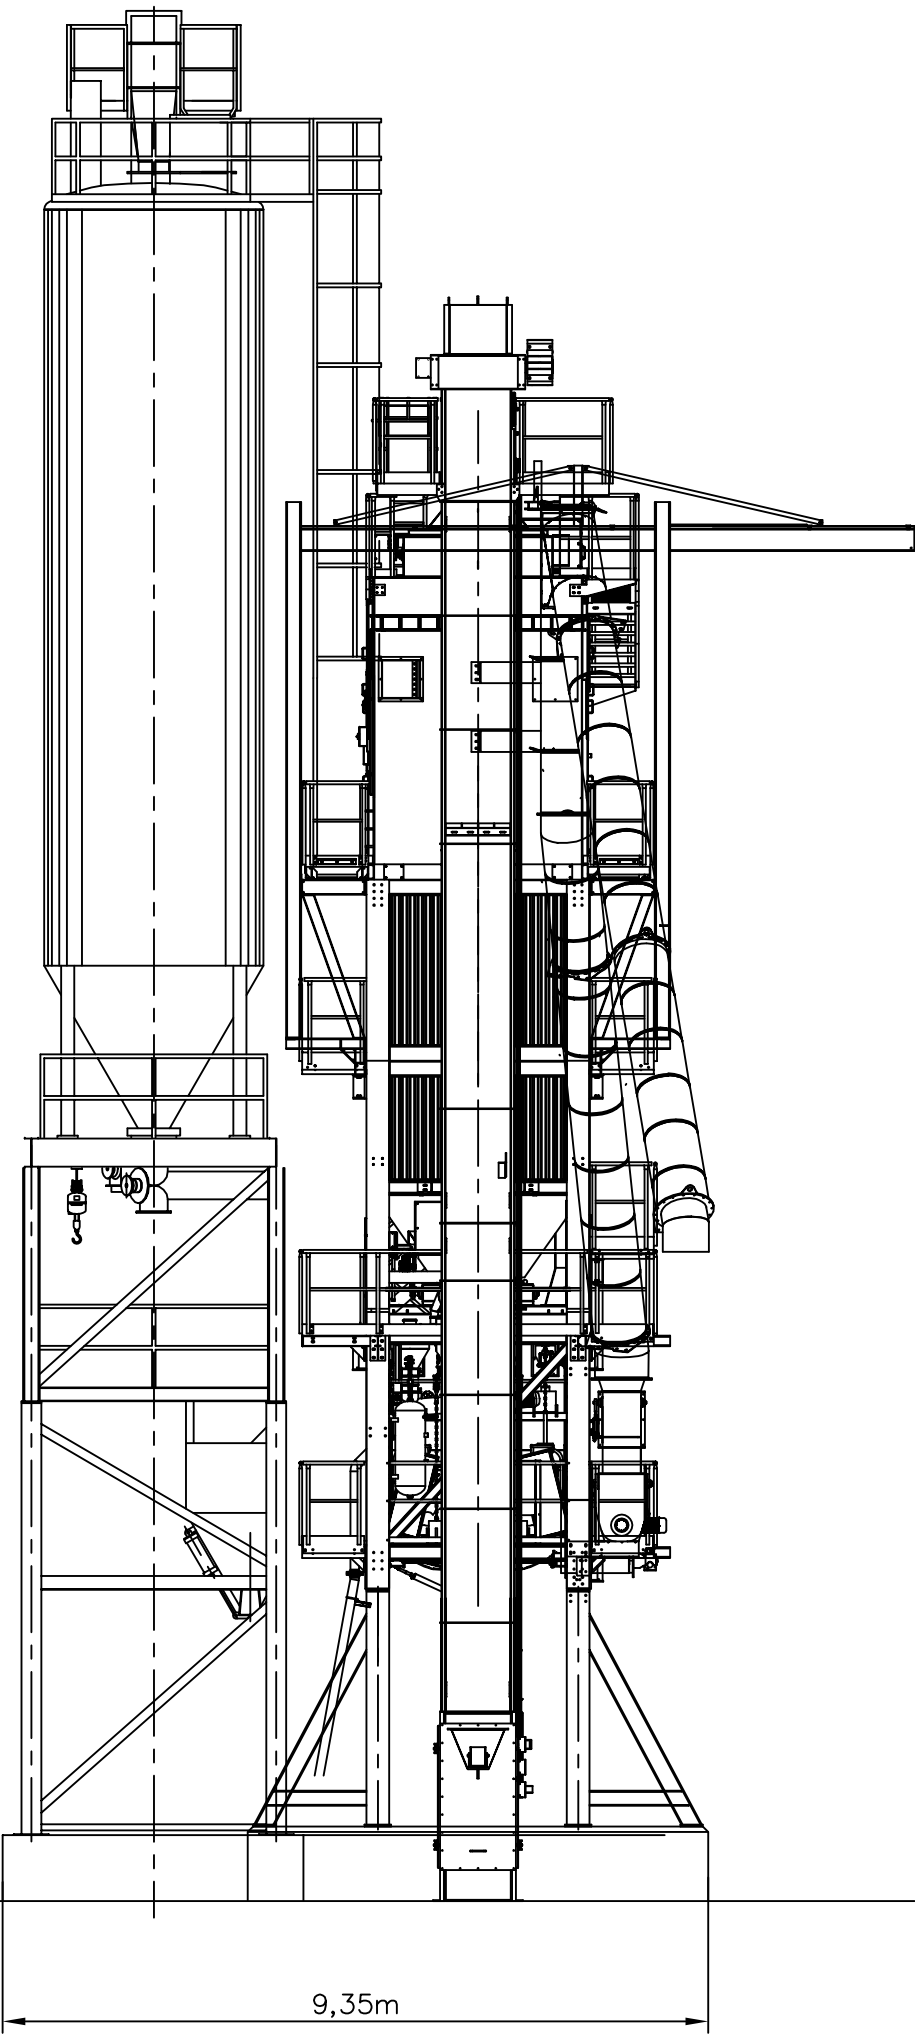
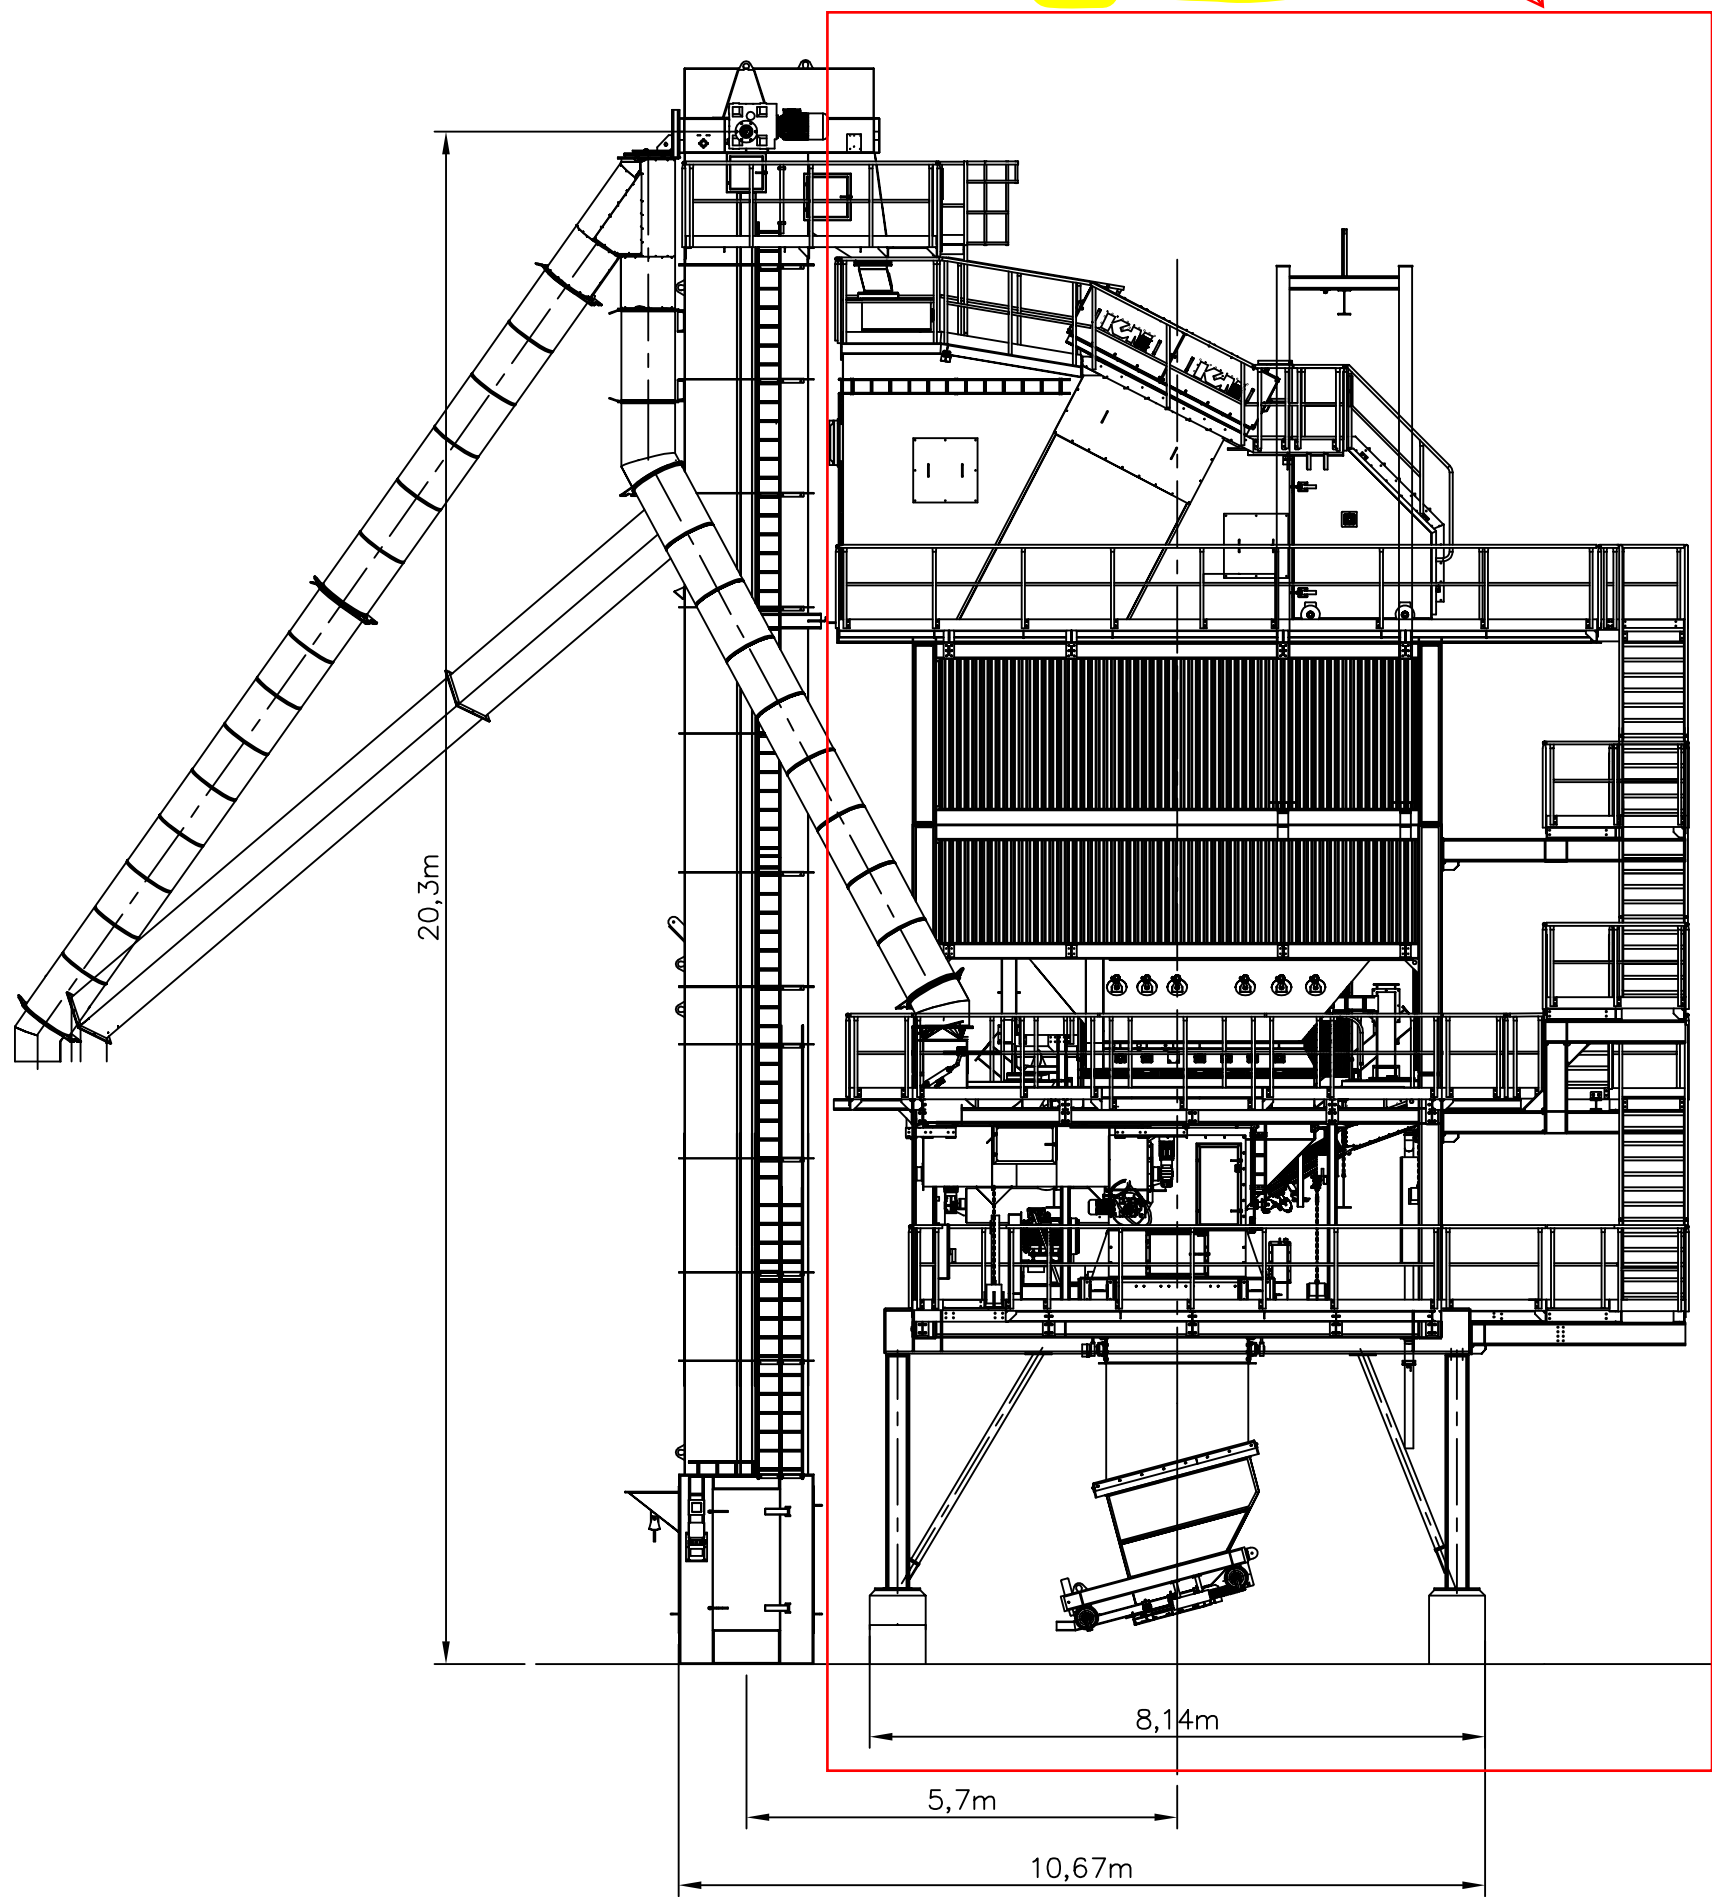
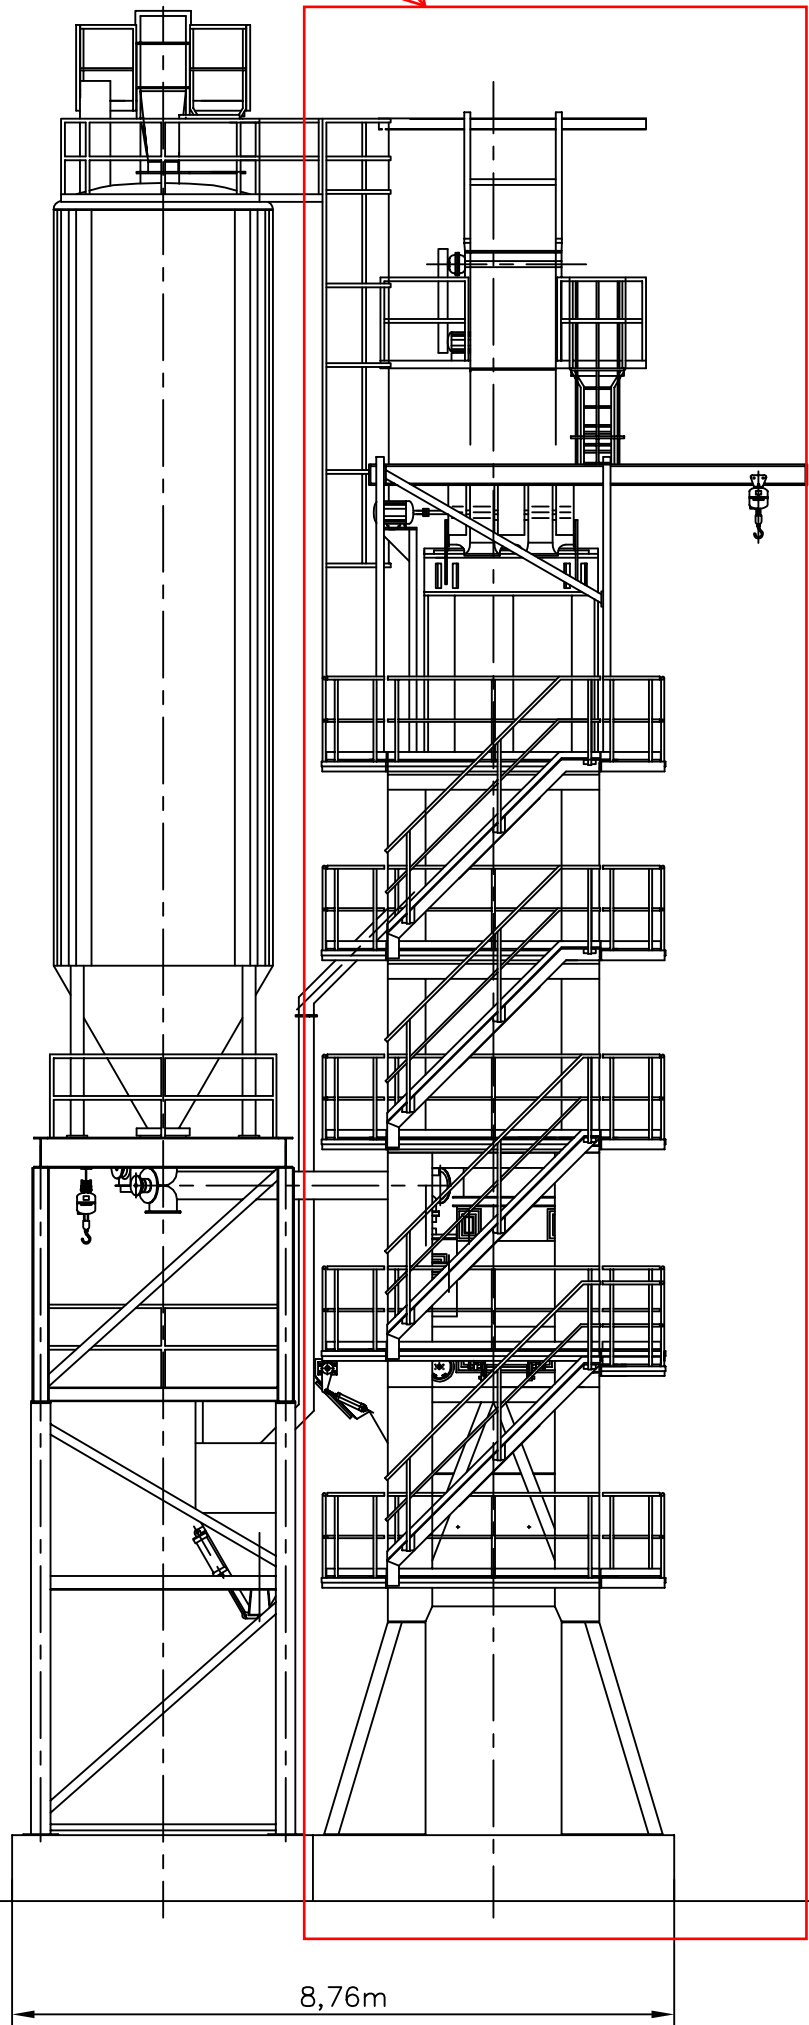



EKSISTERENDE TÅRN
SOM SKAL RIVES

EKSISTERENDE TÅRN
SOM SKAL RIVES

NYTT TÅRN, PLASSERES PÅ SAMME
FUNDAMENT SOM TÅRN SOM RIVES

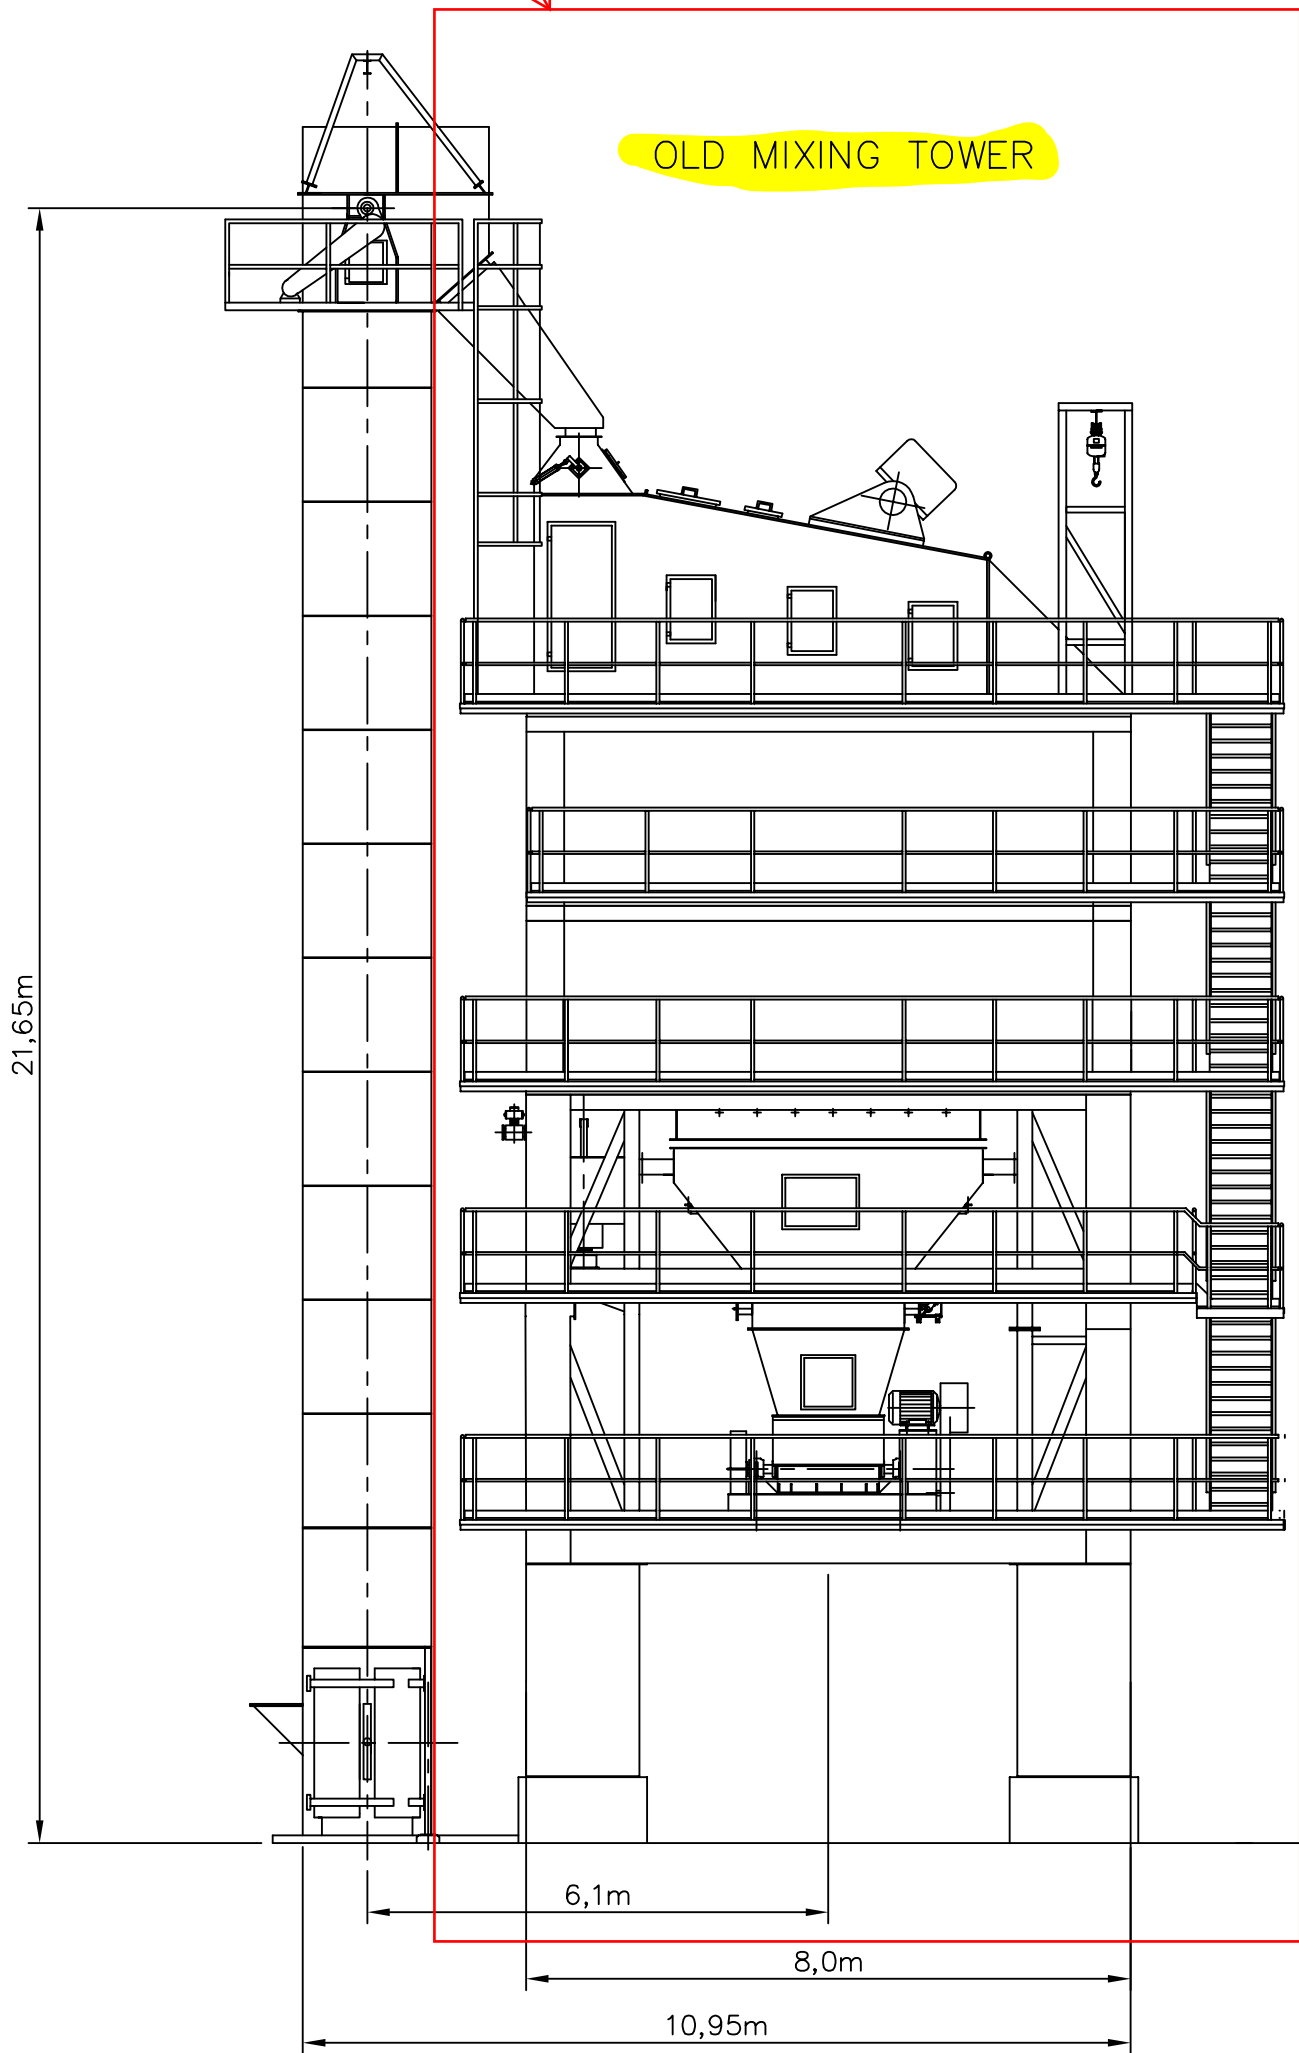

RET TIL ÆNDRINGER FORBEHOLDES
SUBJECT TO ALTERATIONS

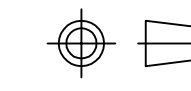	KVM A/S Industrivej 22-24 * DK-8620 Kjellerup Telf. +45 87 702 700 Home page: www.kvm.com * e-mail: kvm@kvm.com		Format Format		A1
					
	Denne tegning er vor ejendom, og må ikke uden vor skriftlige tilladelse forevises eller videregives til tredjemænd. This drawing and design is the sole property of KVM. It must not be copied by any means nor be shown to outside parties, without prior written consent.	Skala Scale	Sign Sign	Dato Date	1:100
Tegn. Drawn					
		Kontr. Approved			
CHANGES FROM OLD TO NEW MIXING TOWER		TEGN. NR. / DRAWING NO.		VERSION	
VEIDEKKE INDUSTRI AS, MOSS		011-09856			
		Ersatning for: Replacement for:			
		Erstatet af: Replaced by:			