

Daniella Wennberg

Fra: Lars Erik Haug <lars.erik@grunnteknikk.no>
Sendt: onsdag 28. oktober 2020 08:48
Til: Daniella Wennberg
Emne: SV: SV: helgerud

Hei,

Planer for sedimentasjonsdam mottatt på epost 8. oktober 2020, samsvarer med våre anbefalinger i geoteknisk notat.

Med vennlig hilsen

Lars Erik Haug

Direktenr.: 97158322
Sentralbord: 45904500
lars.erik@grunnteknikk.no



Postadresse: Pb. 37, 3108 VEAR
Besøksadresse: Åslyveien 15, 3170 SEM

Opprinnelig melding
Fra dw@insitu.no
Sendt torsdag, 8. oktober 2020, 11:32:33
Til: Lars Erik Haug <lars.erik@grunnteknikk.no>
Emne: SV: helgerud

Hei igjen,


jeg har justert tegninger iht telefonsamtale forrige uke. Dammen er flyttet slik at utgraving av terreng ved dam starter 10m fra skråningsfoten mot nordvest.

Flott om du kan gi en tilbakemelding om det ser greit ut slik?

Vennlig hilsen

Daniella Wennberg

landskapsarkitekt mnl

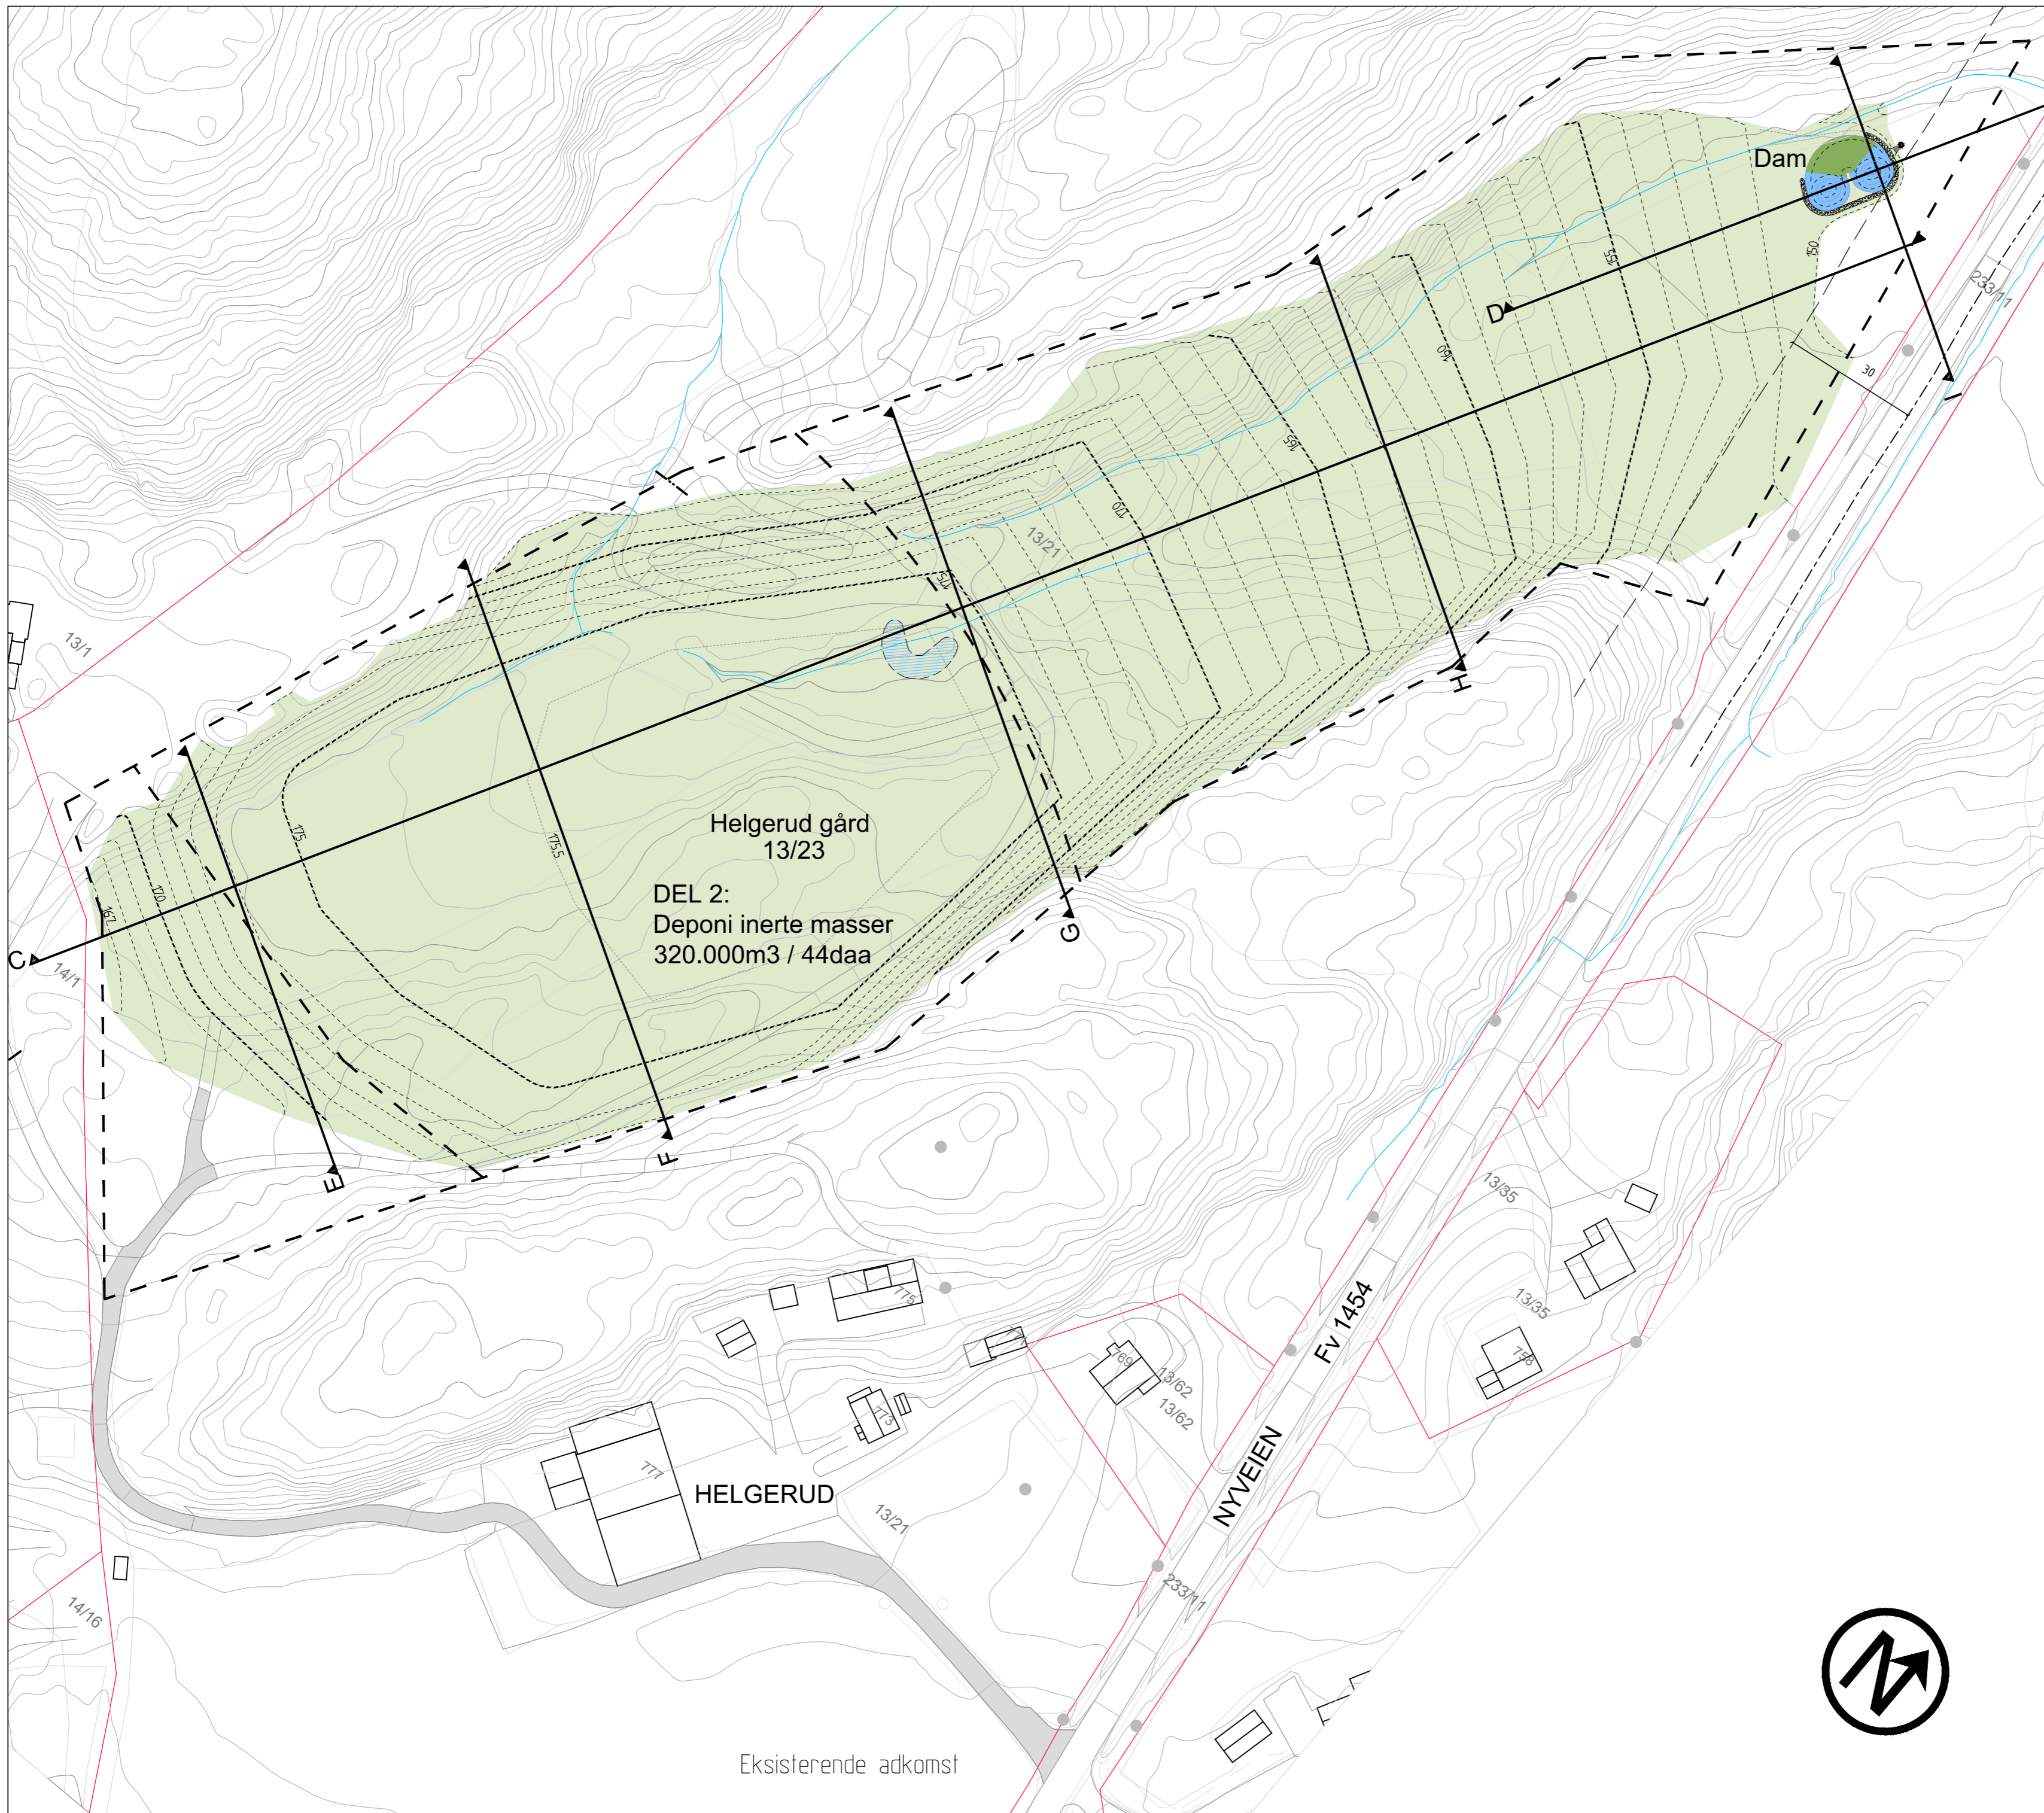

- Eiendomsgrense
- Tiltaksgrense
- Koter eks. terreng 1m
- Koter nytt terreng 1m
- Koter nytt terreng 0,5m
- Terrengoppfylling
- Adkomstvei
- Dam med våtmarksfilter

Helgerud gård
13/23
DEL 2:
Deponi inerte masser
320.000m³ / 44daa

Dam

Snitt se tegning L-1831-201
L-1831-202

Revisjon/ending	Dato	Sign.	Kontr.	Rev.
-----------------	------	-------	--------	------

OPPDRAGSGIVER
HELGERUD MASSEMOTTAK AS

Filnavn	Ansv. prosj.	Tegnet	Godkjent	Dato	Målestokk
L-1831-103	DW	DW		1.10.20	A2 1:1000 A4 1:2000


PROSJEKT
HELGERUD MASSEMOTTAK
Tegningen gjelder
LANDSKAPSPLAN DEL2

PROSJEKTFASE
RAMMESØKNAD


Verket 22 1534 Moss Tel. 69 20 60 10

FAG	SAKSNUMMER	TEGNNR.	REVISJON
L	1831	103	


Eksisterende adkomst

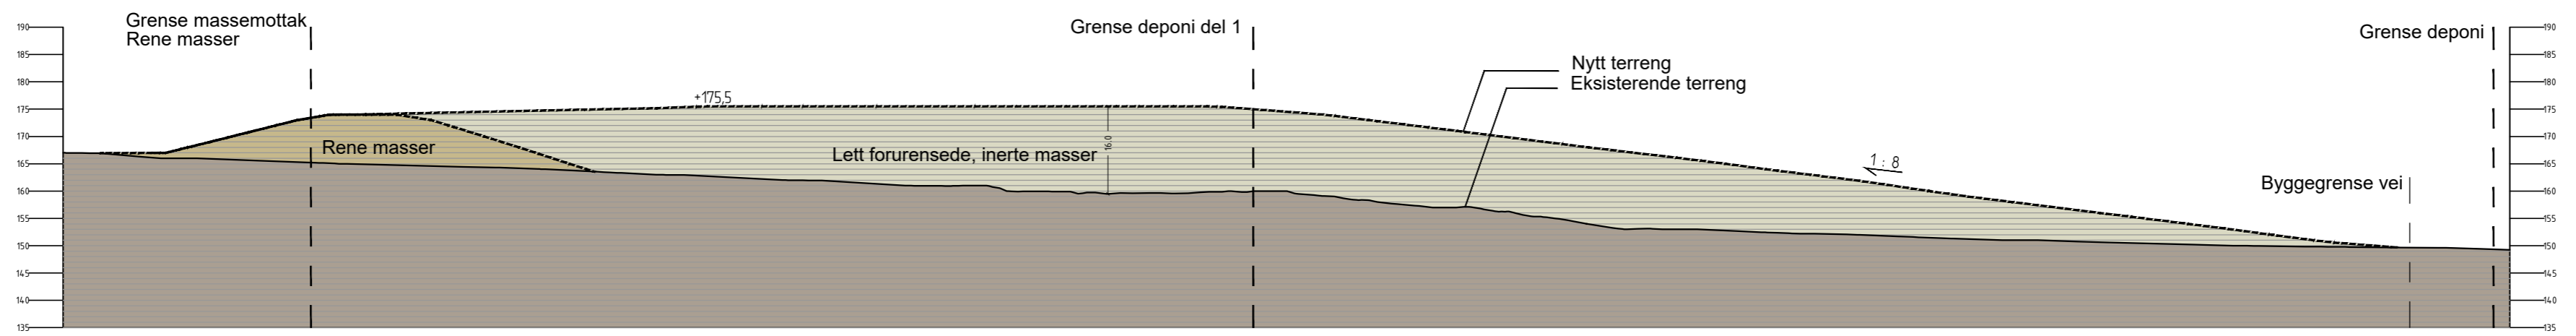


Snitt C

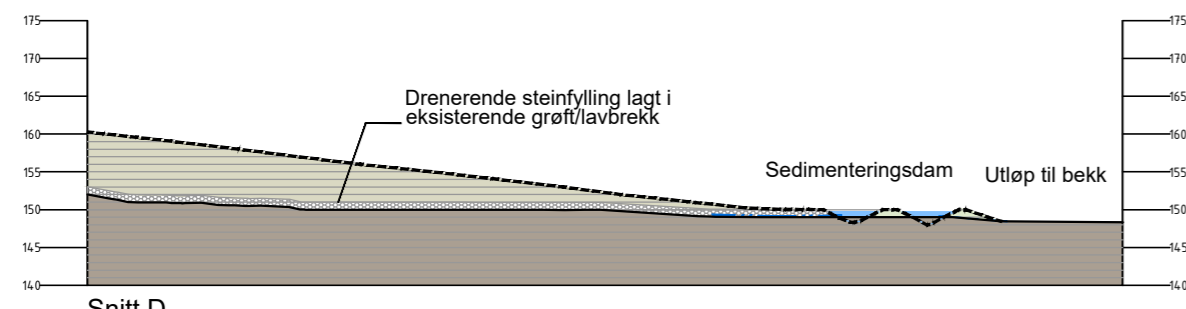


Snitt D

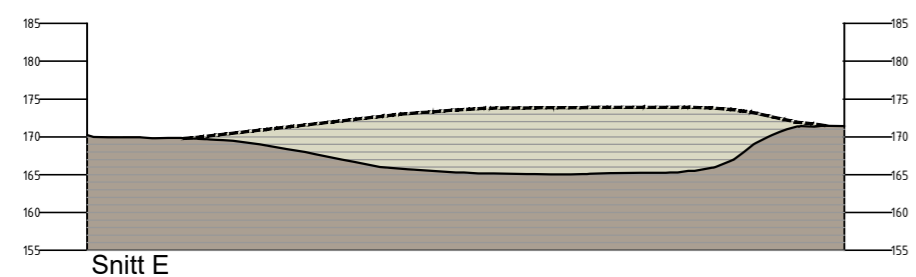


Snitt E

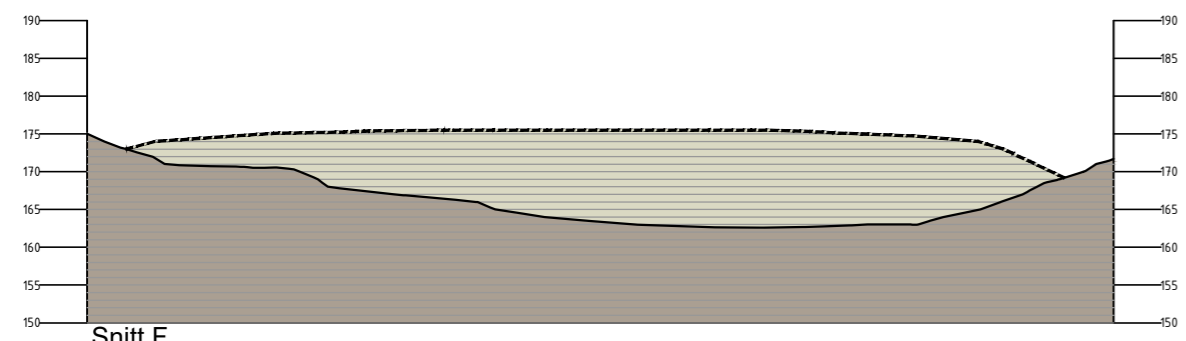


Snitt F

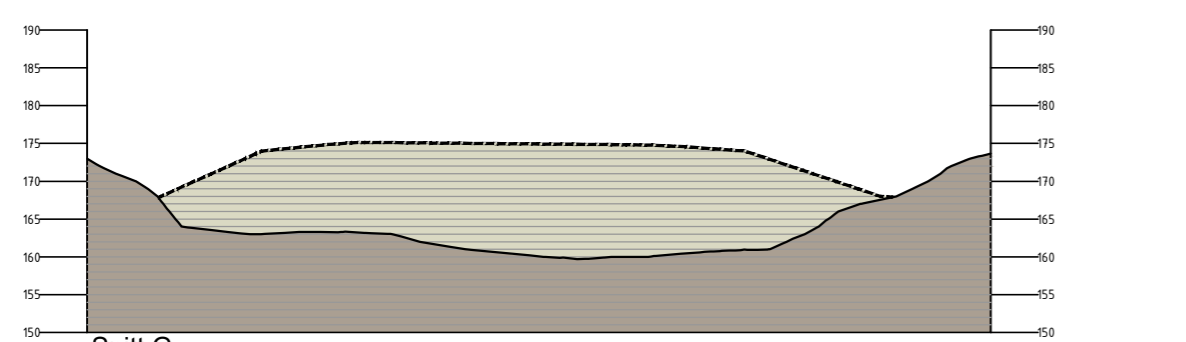

Snitt G

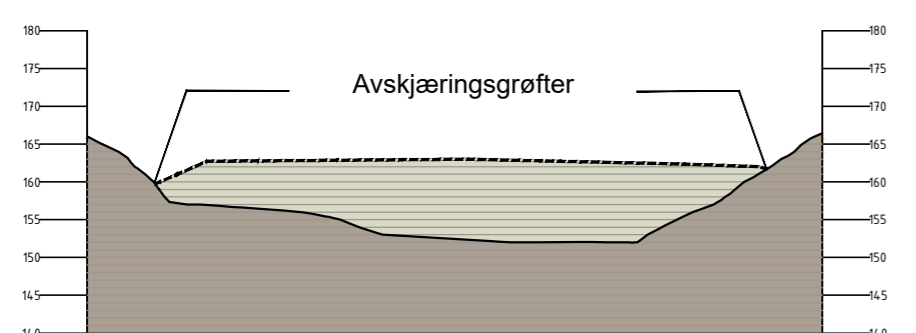


Snitt H

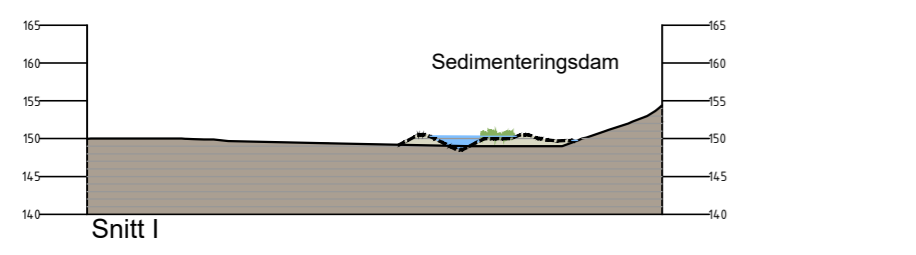

Snitt I

SNITT OPPBYGGING TOPPDEKKE 1:50

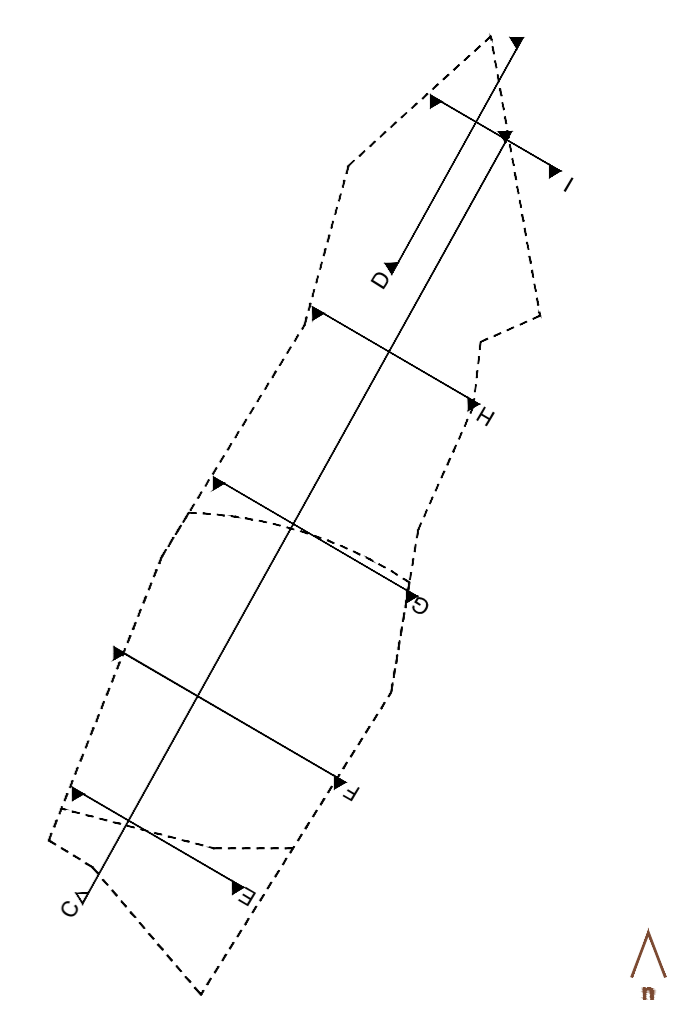


Revisjon/tendring	Dato	Sign.	Kontr.	Rev.
-------------------	------	-------	--------	------

ØPPDRAGSGIVER
HELGERUD MASSEMOTTAK AS





Filnavn	Ans. prosj.	Tegnet	Godkjent	Dato	Målestokk
L-1831-201	DW	DW		1.10.20	A2 1:1000 A4 1:2000

PROSJEKT
HELGERUD MASSEMOTTAK
Tegningen gjelder
SNITT C - I

PROSJEKTFASE
RAMMESØKNAD

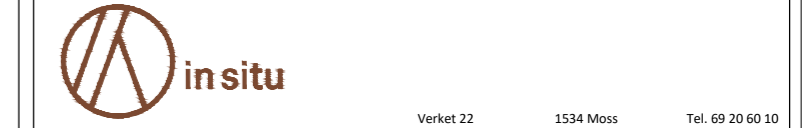

FAG	SAKSNUMMER	TEGN.NR.	REVISJON
L	1831	201	

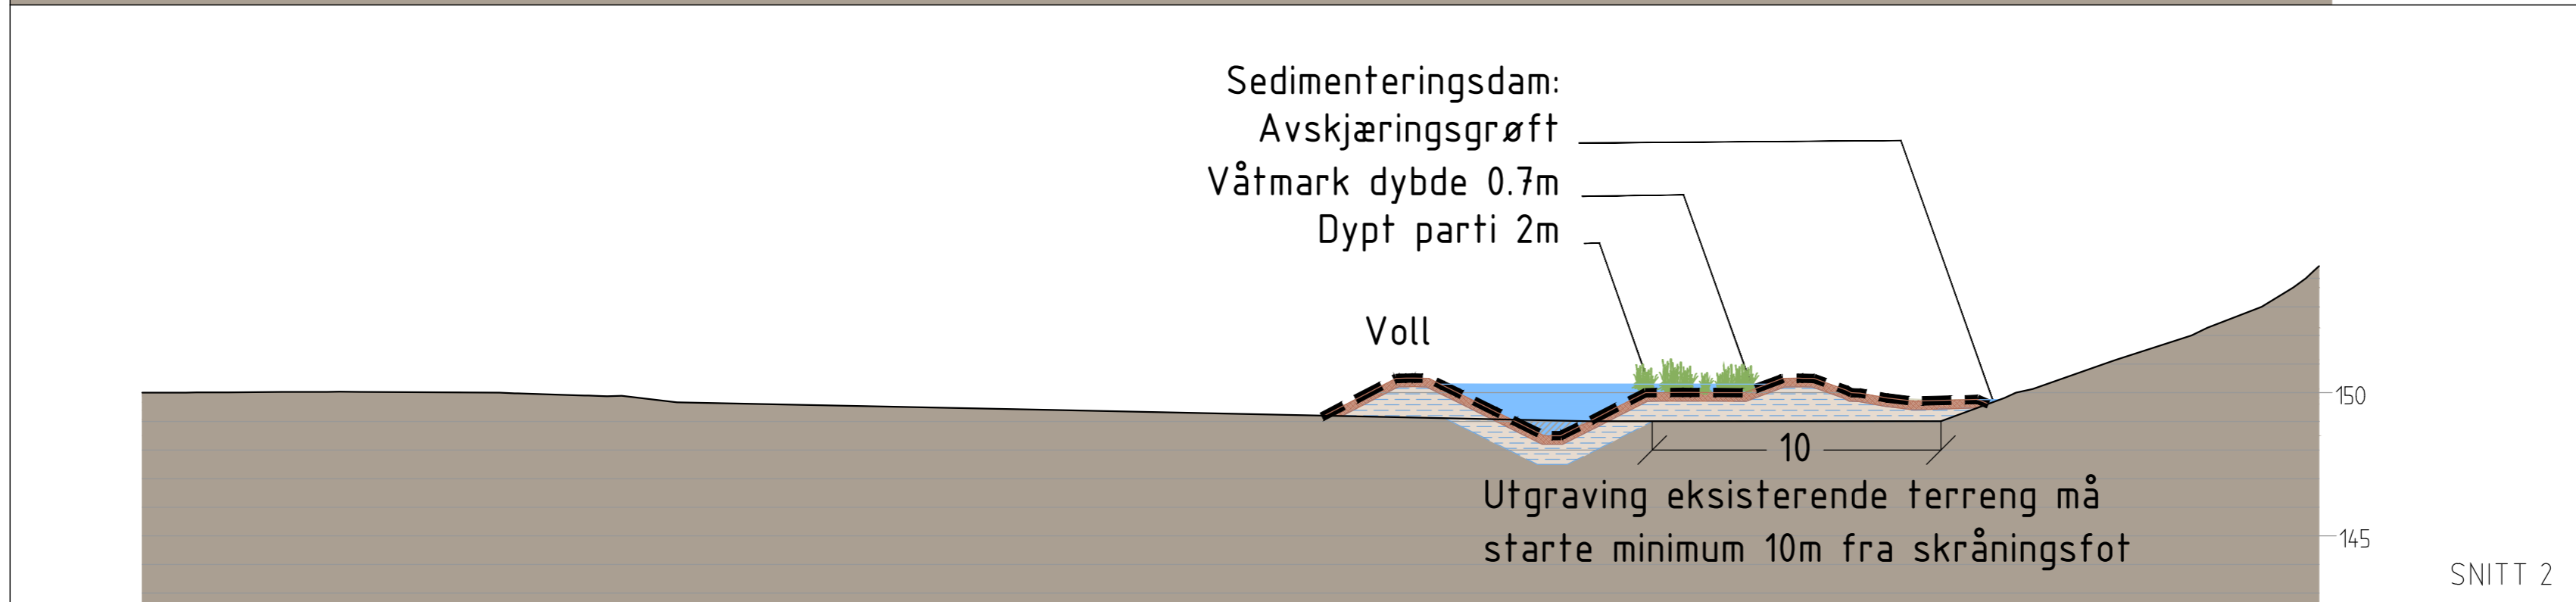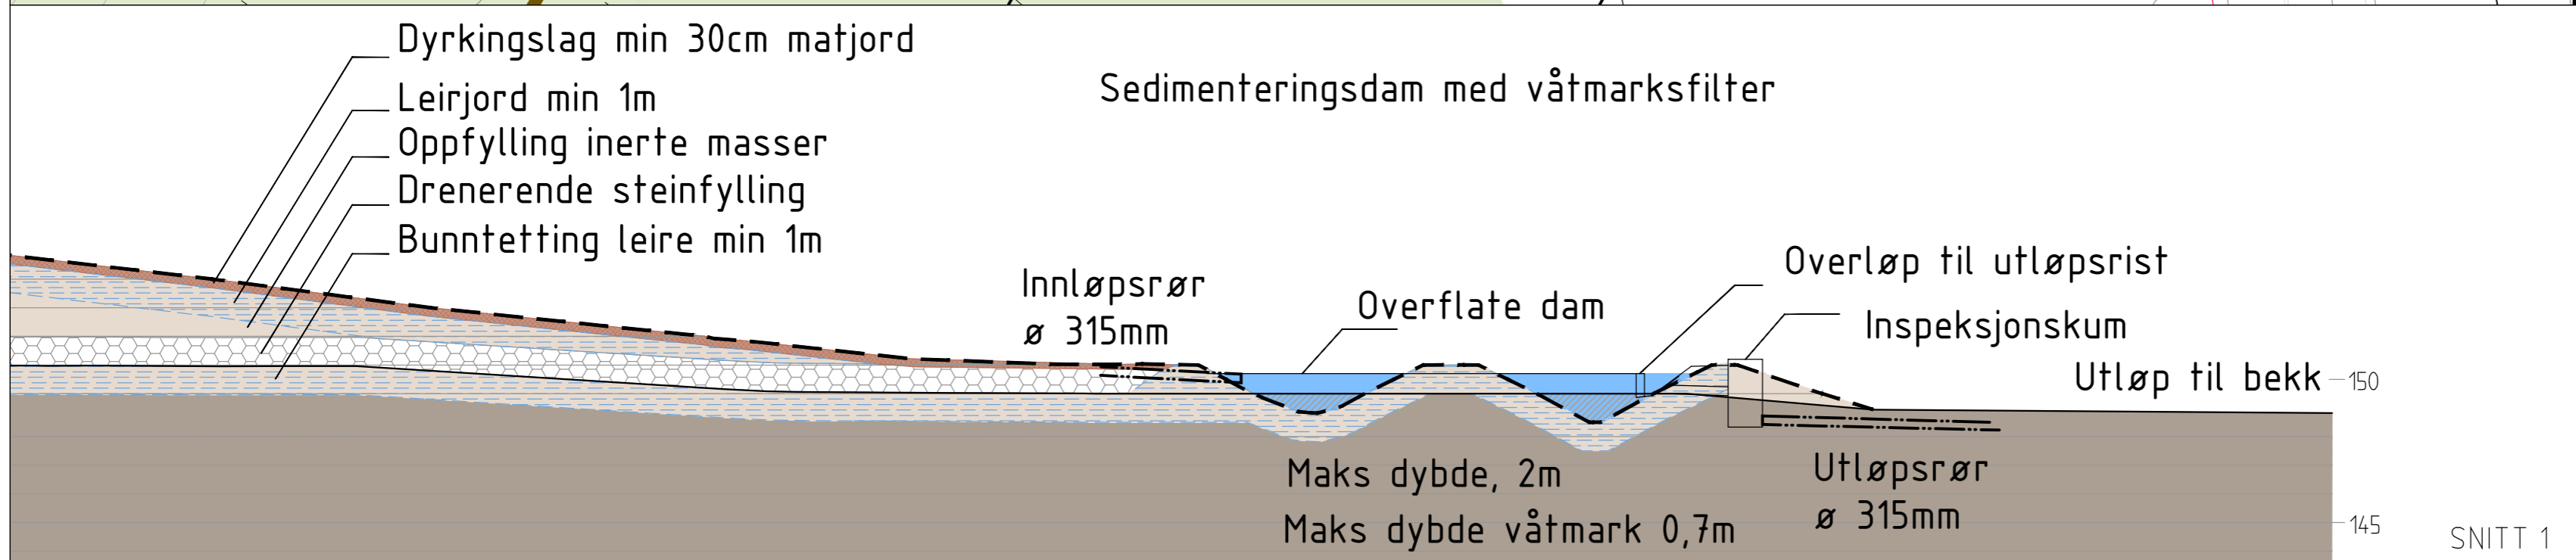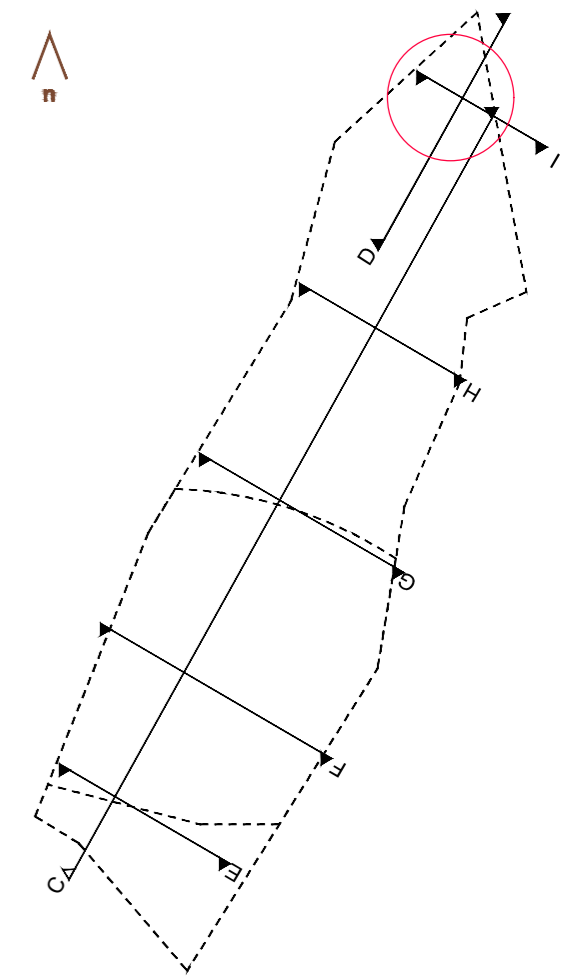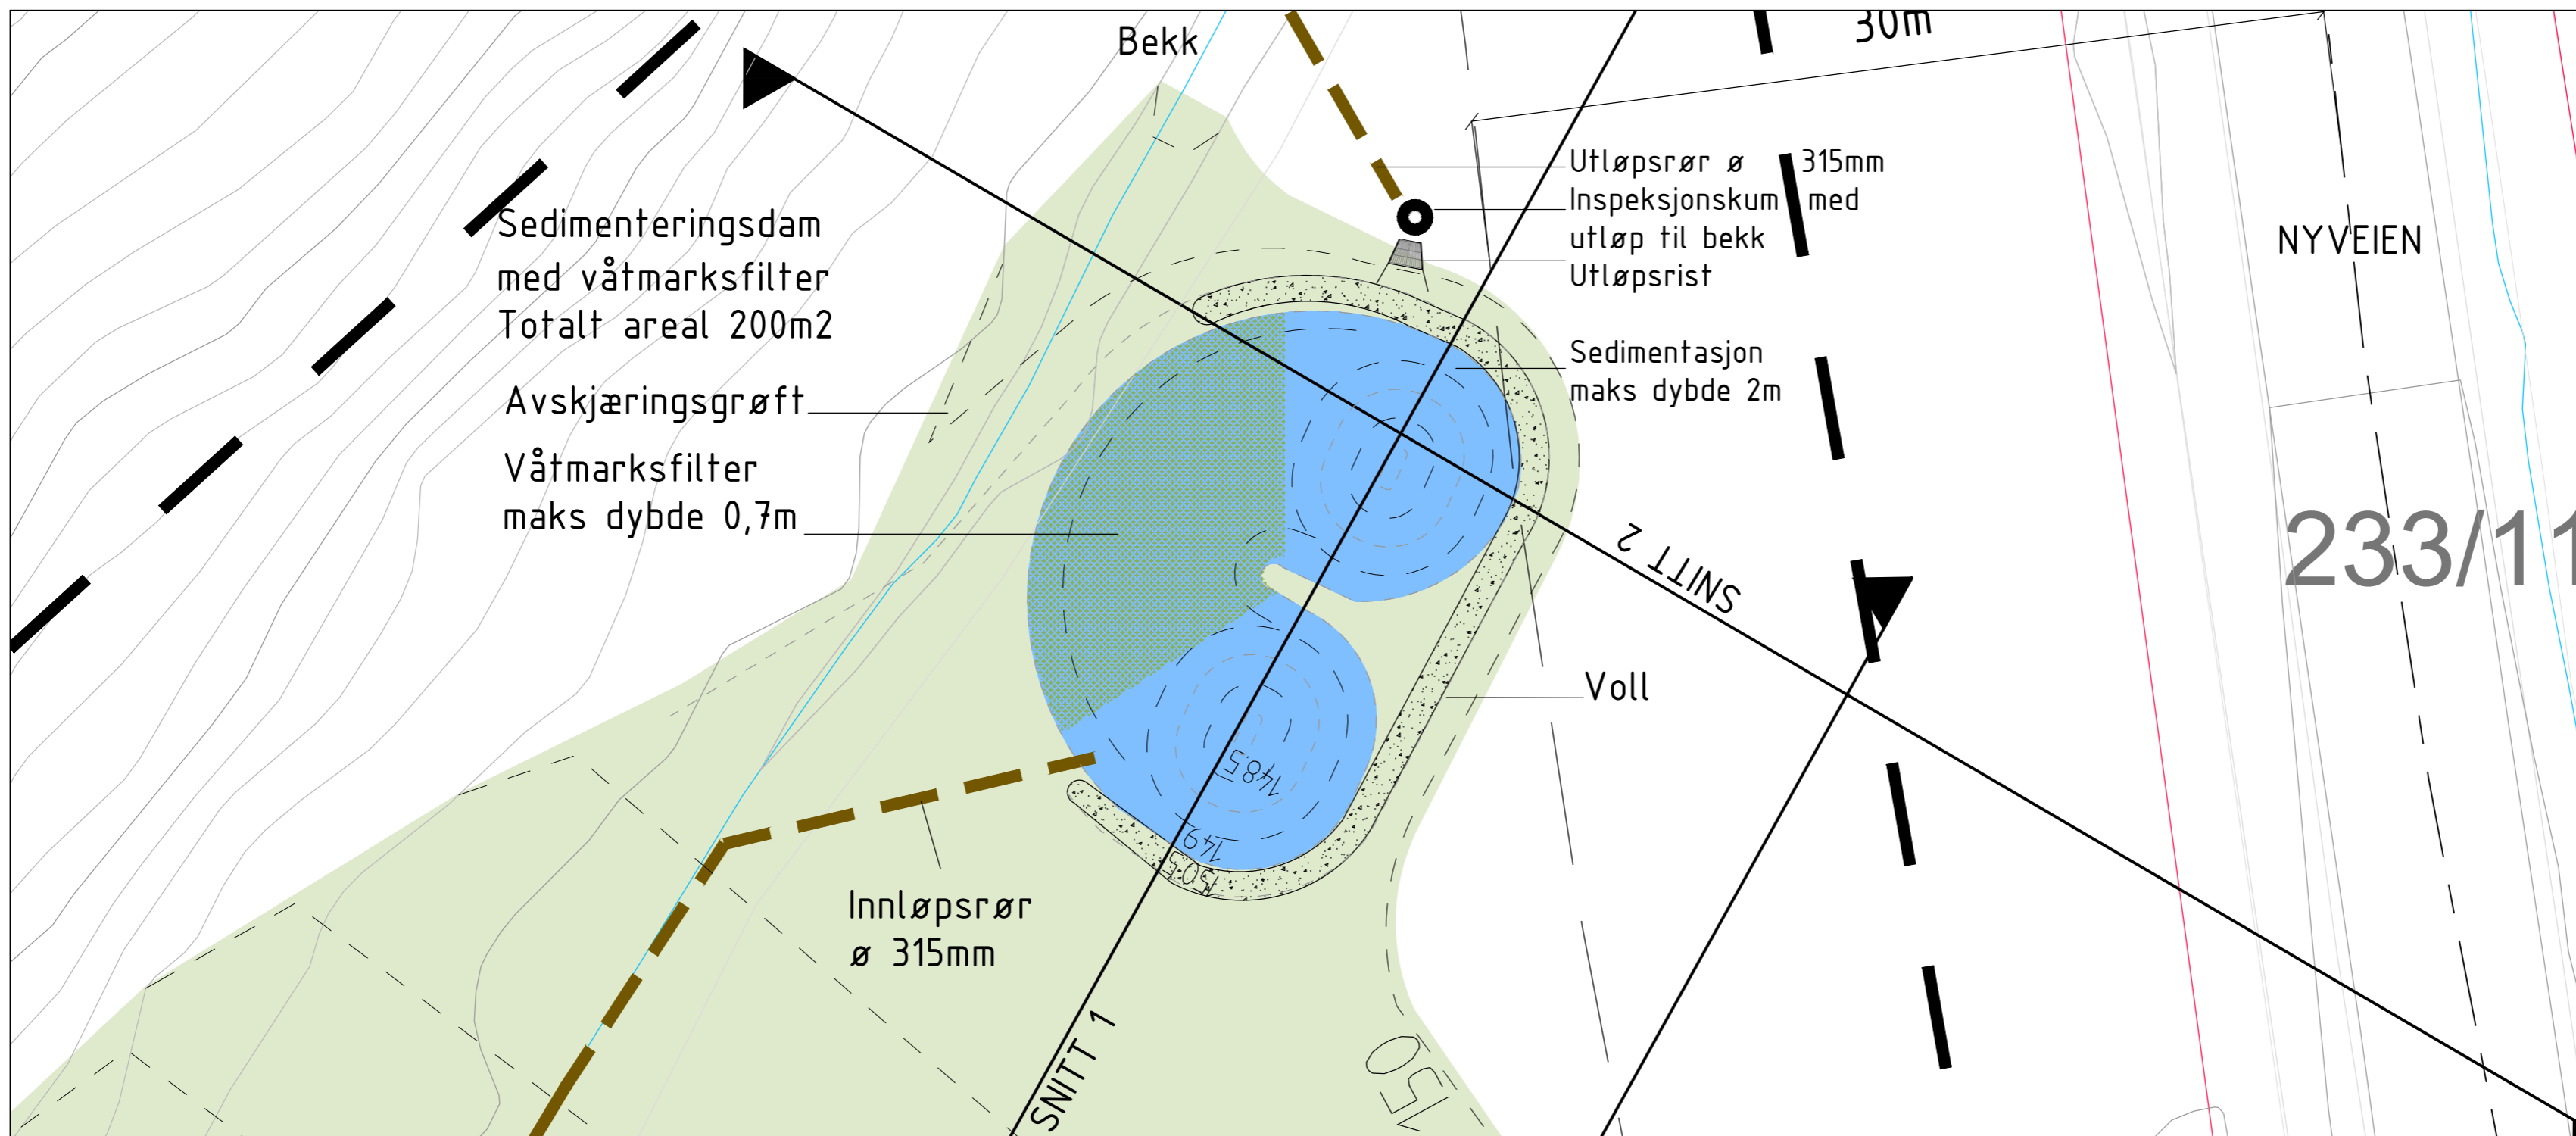

Det vises til beskrivelse av løsninger i overvannsnøtat fra Ingeniørfirmaet Svendsen og Co., datert 11.1.17
 Prosj 900.001
 Tegning nr 21 Rev A, nr 20 A


Revisjon/ending	Dato	Sign.	Kontr.	Rev.
-----------------	------	-------	--------	------

OPPDRAGSGIVER
HELGERUD MASSEMOTTAK AS


Filnavn	Ans. prosj.	Tegnet	Godkjent	Dato	Målestokk
L-1831-202	DW	DW		1.10.20	A2 1:200 A4 1:400

PROSJEKT
HELGERUD MASSEMOTTAK
 Tegningen gjelder
PRINSIPP SEDIM.DAM IHT OVERVANNSNØTAT
PRINSIPP OPPBYGGING JORDBRUKSAREAL


PROSJEKTFASE
RAMMESØKNAD

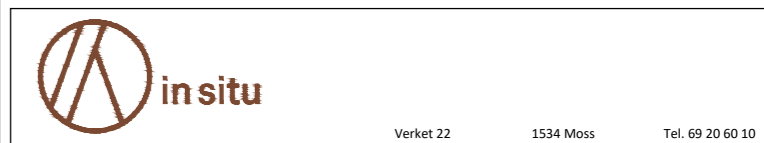

FAG	SAKSNUMMER	TEG.NR.	REVISJON
L	1831	202	

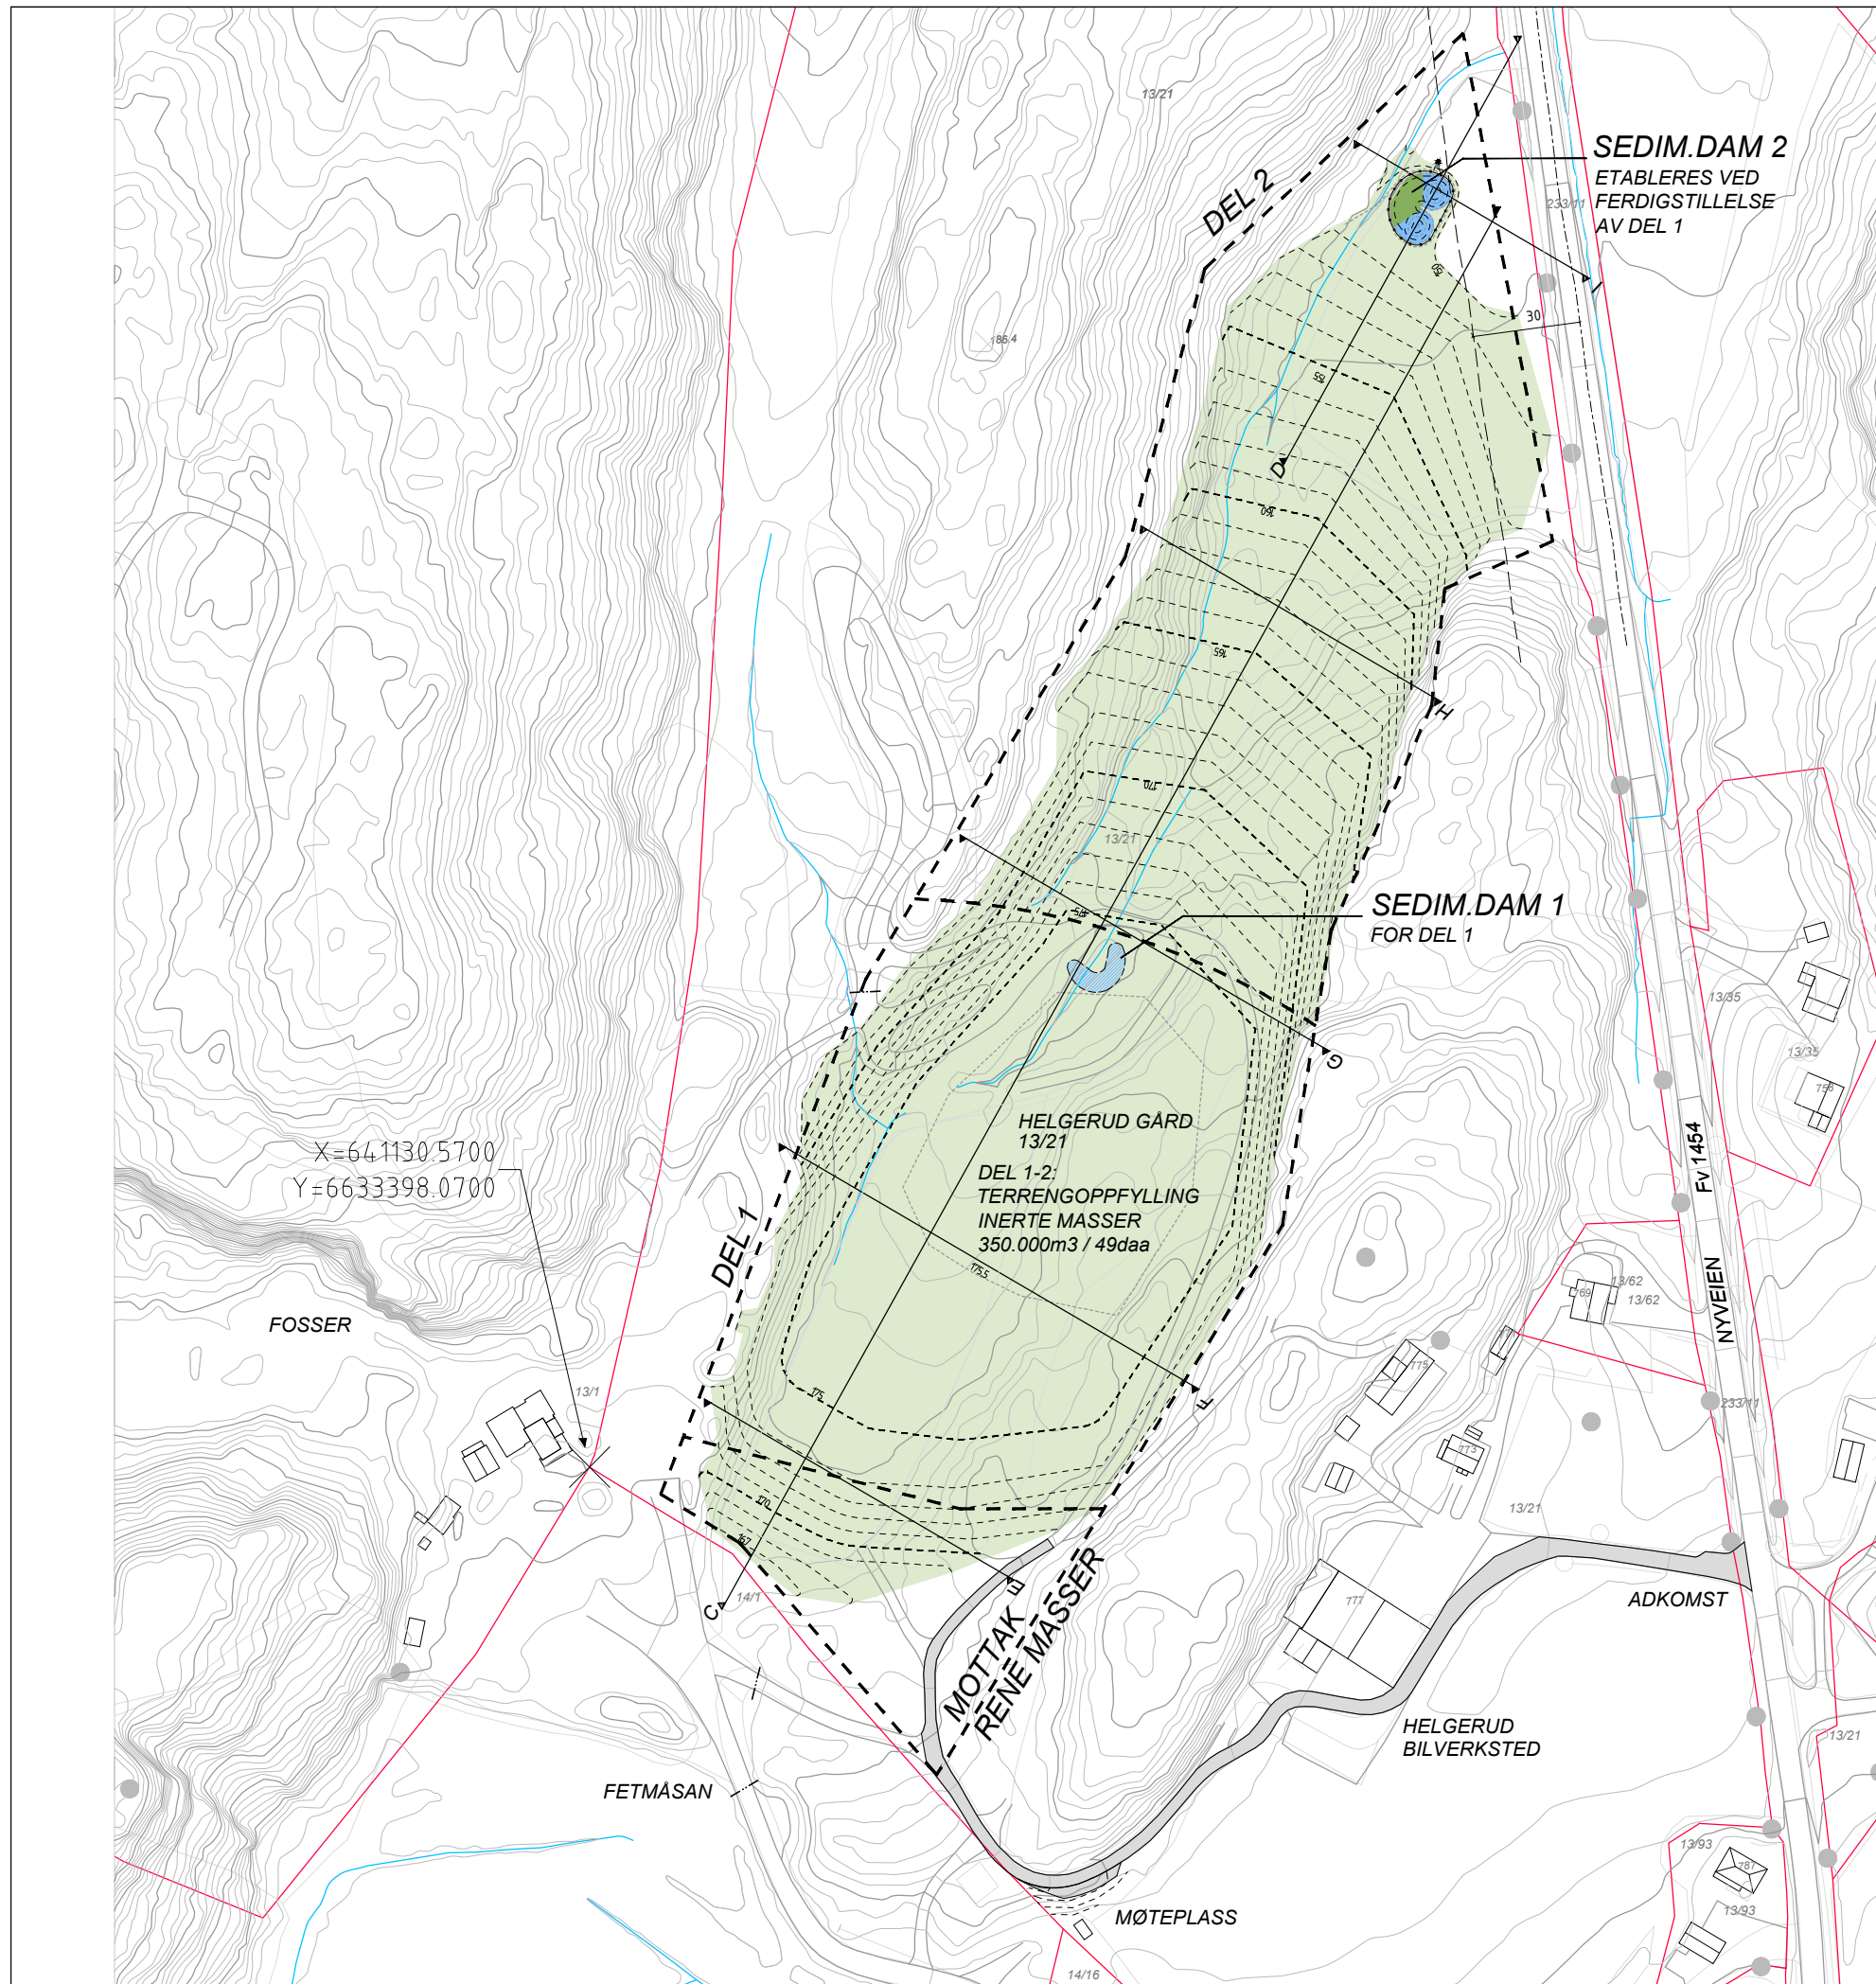

- EIENDOMSGRENSE
- TILTAKSGRENSE
- KOTER EKS. TERRENG 1M
- KOTER NYTT TERRENG 1M
- KOTER NYTT TERRENG 0,5M
- GJERDE
- TERRENGOPPFYLING
- ADKOMSTVEI
- DAM MED VÅTMARKSFILTER

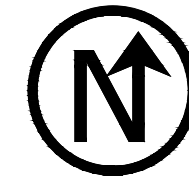

FOR SNITT SE TEGNING L-1831-201 REV B OG L-1831-202 REV A

Tegning nytt terreng til rammesøknad	5.1.2021	DW	MTE	B
Tegning nytt terreng til nabovarsel	21.10.20	DW		A
Revisjon/ending	Dato	Sign.	Kontr.	Rev.

OPPDRAAGSGIVER
HELGERUD MASSEMOTTAK AS

Filnavn	Ansv. prosj.	Tegnet	Godkjent	Dato	Målestokk
L-1831-102	DW	DW		21.10.20	A3 1:2000


PROSJEKT
HELGERUD MASSEMOTTAK
 Tegningen gjelder
LANDSKAPSPLAN DEL 1 - 2

PROSJEKTFASE
RAMMESØKNAD

in
sit

Bernt Ankers gate 15 1534 Moss Tel. 69 20 60 10


FAG L	SAKSNUMMER 1831	TEGN.NR. 102	REVISJON B
-----------------	---------------------------	------------------------	----------------------

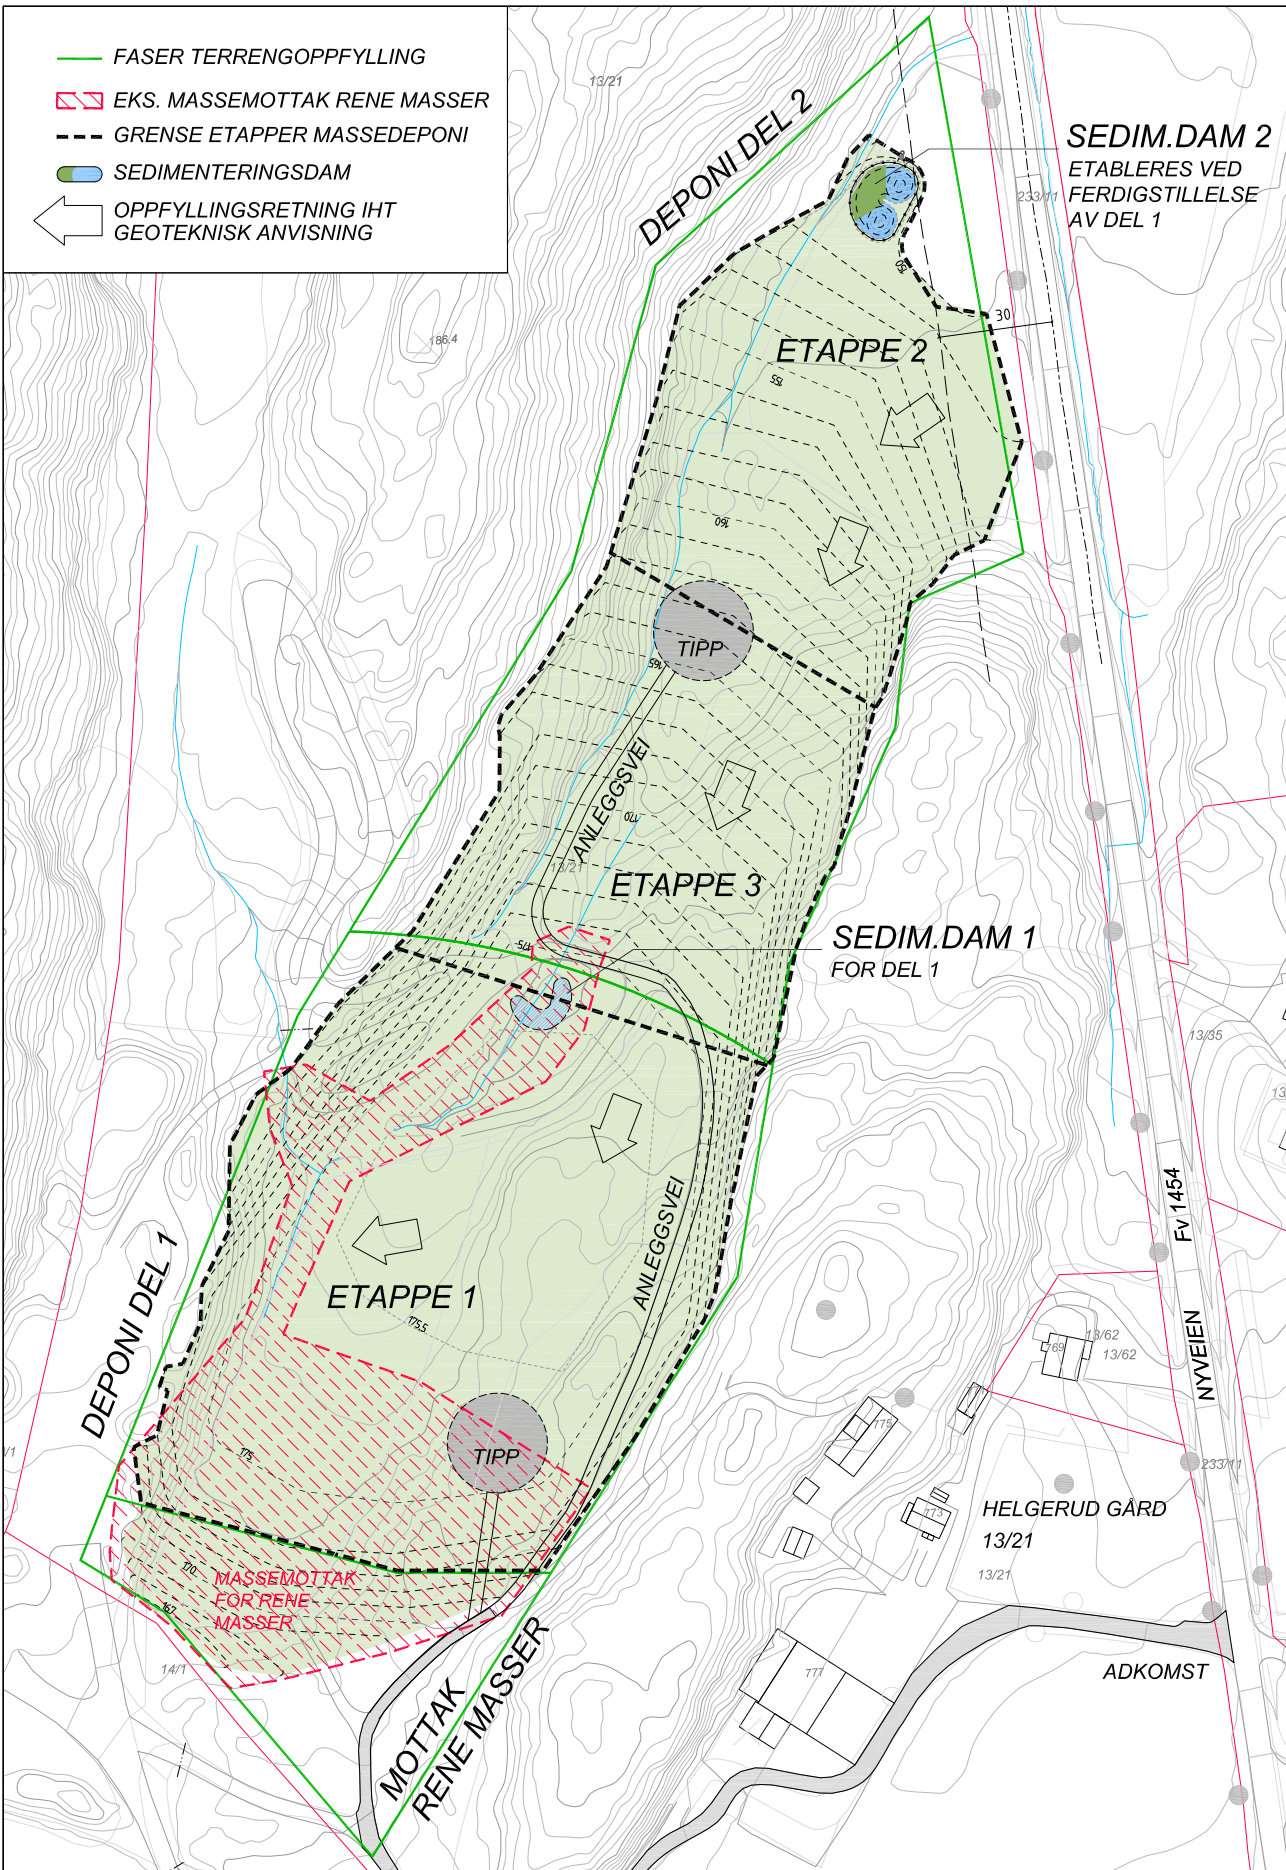

- FASER TERRENGOPPFYLLING
- ▨ EKS. MASSEMOTTAK RENE MASSER
- - - GRENSE ETAPPER MASSEDEPONI
- SEDIMENTERINGSDAM
- ← OPPFYLLINGSRETNING IHT GEOTEKNISK ANVISNING

L-1831-105
ETAPPEPLAN
 DEPONIDRIFT - OPPFYLLING ETAPPE 1-3



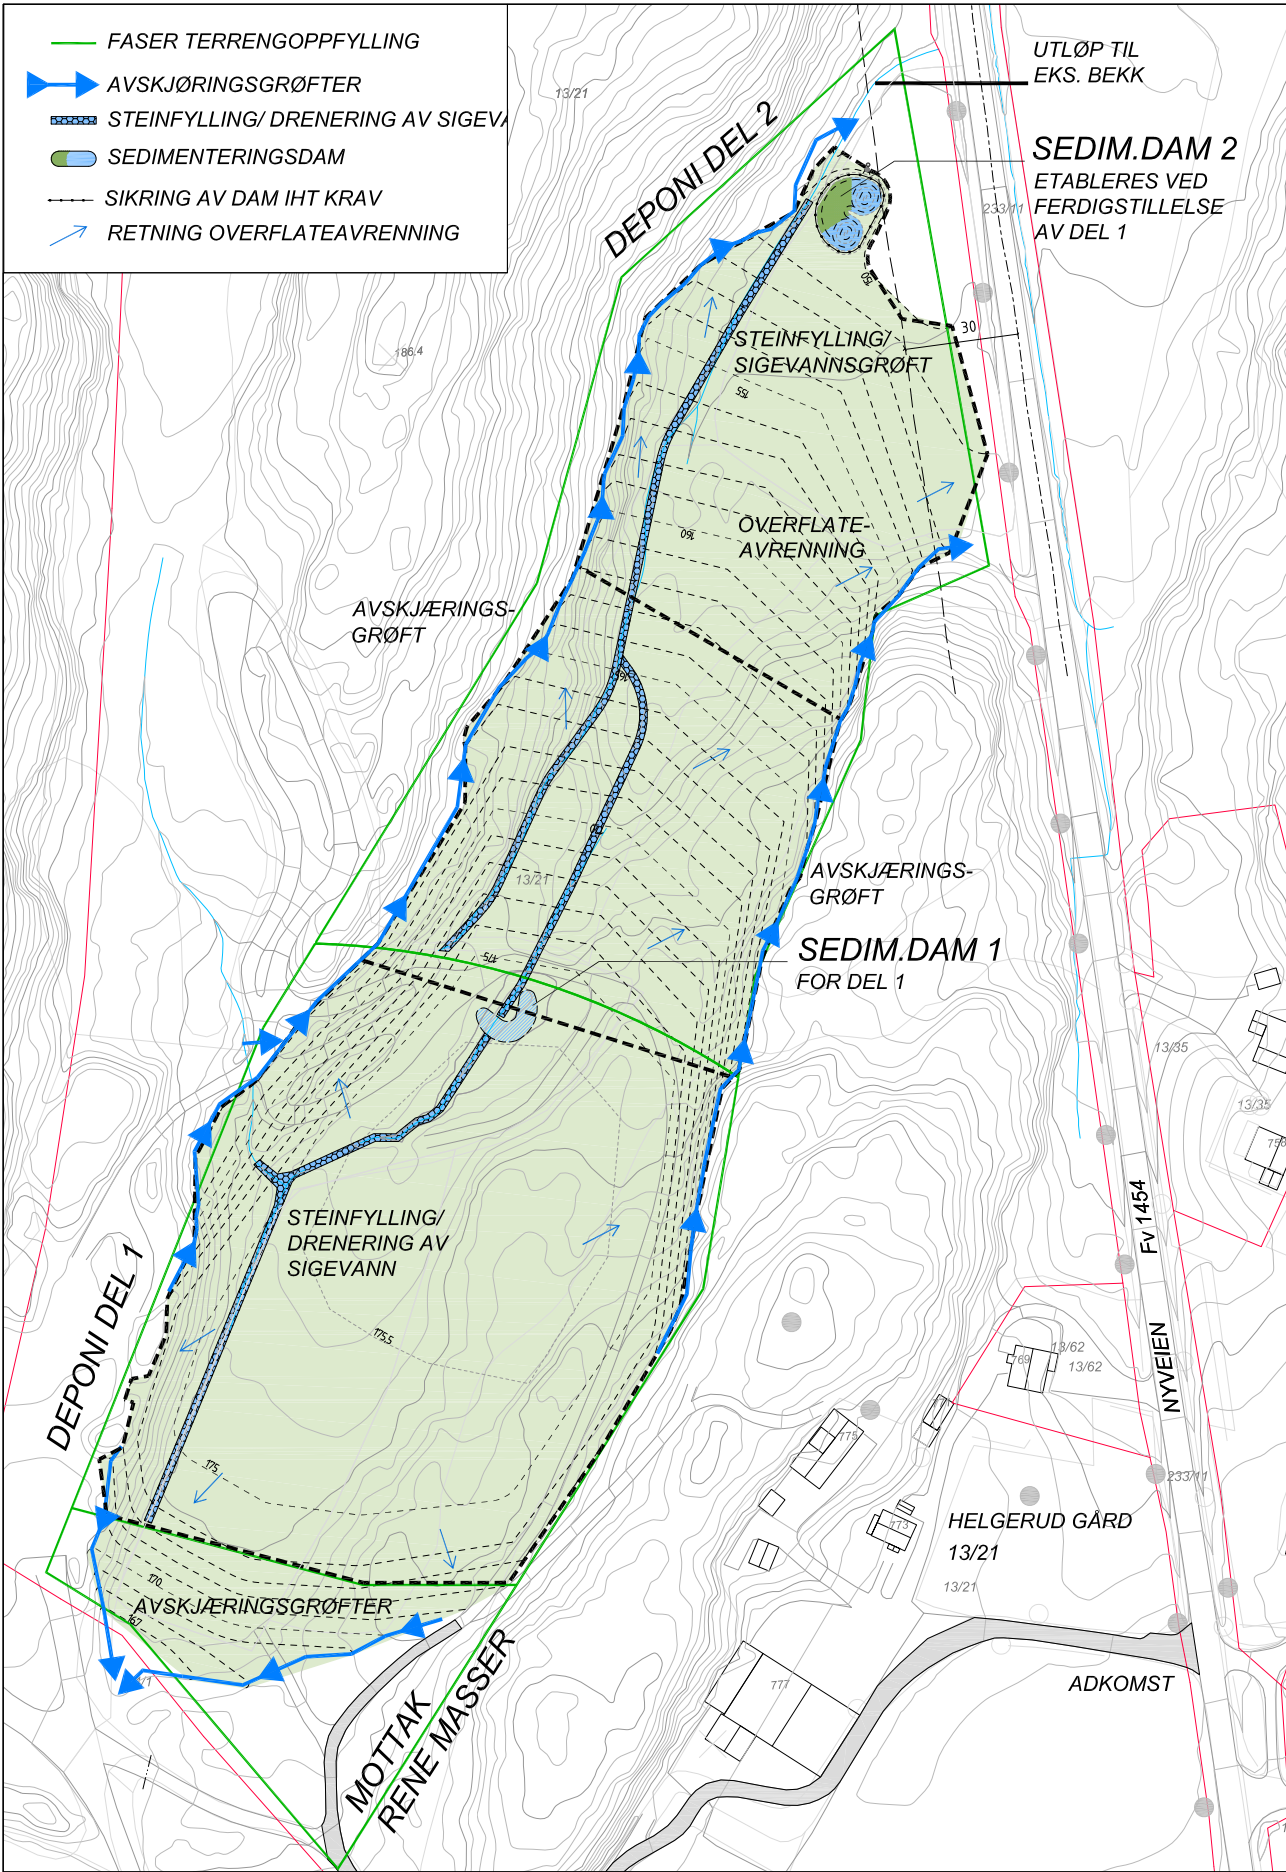

L-1831-106

ETAPPEPLAN

VANNHÅNDTERING DEL 1 OG 2



