




A Profil miljøparkdrift A1

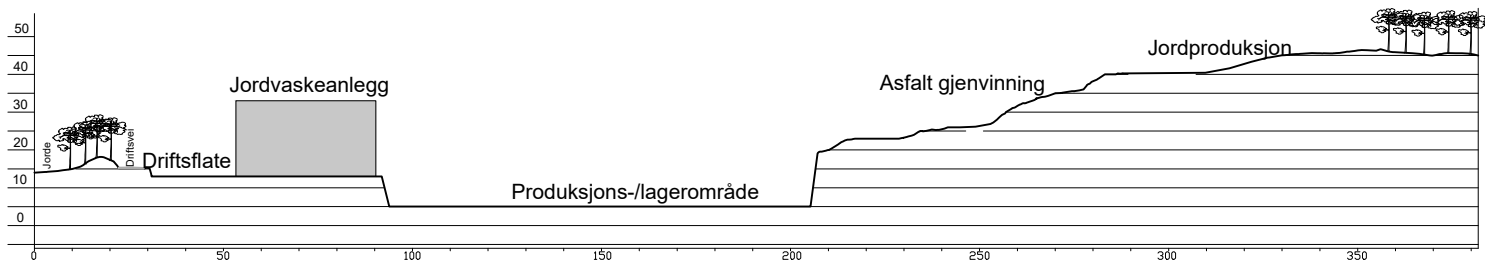

B Profil miljøparkdrift B1

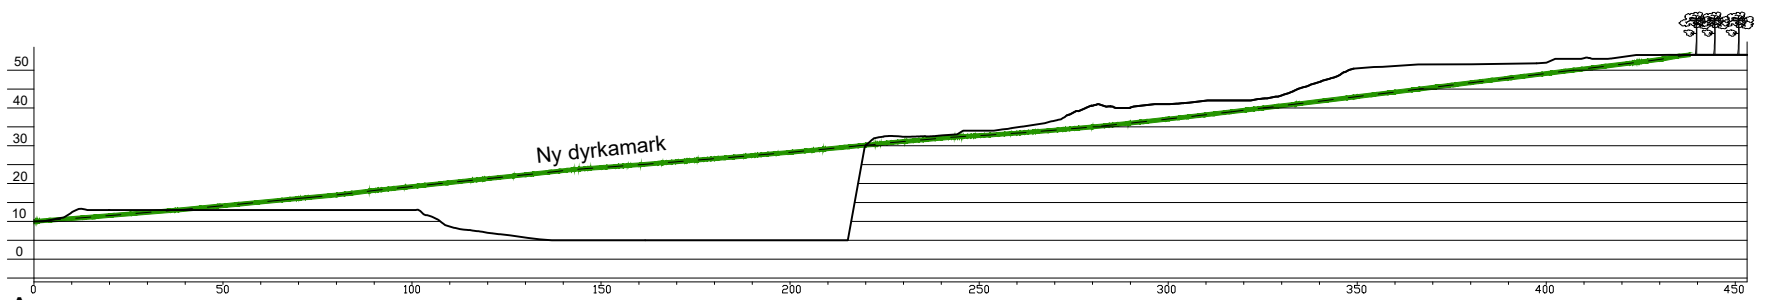

A Profil avsluttet og tilbakeført til dyrkamark A1

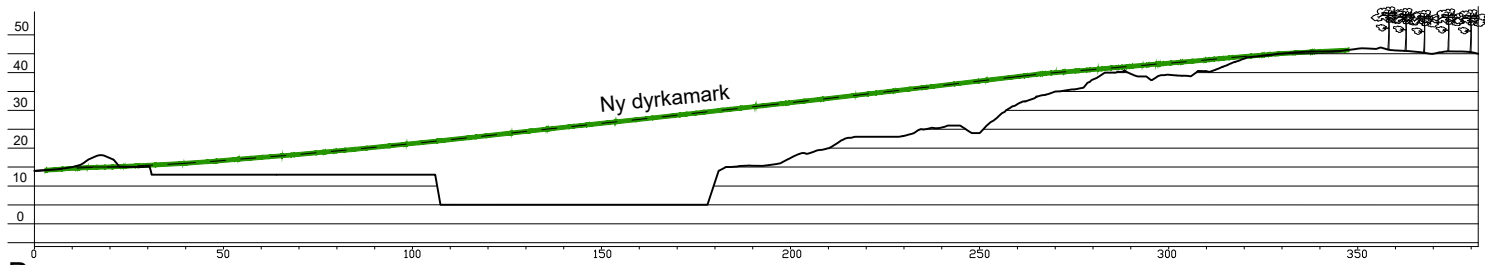

B Profil avsluttet og tilbakeført til dyrkamark B1

TEGNFORKLARING

- Eksisterende terreng
- - - Nytt terreng
- Istandsatt og tilbakeført som dyrkamark
- Eksisterende vegetasjon



Skolt Miljøpark AS
avdeling Solli Miljøpark

Profil
Miljøparkdrift
Avsluttet og tilbakeført som dyrkamark

FESTE
LANDSKAP+ARKITEKTUR

Feste Nordøst AS
Landskapsarkitekt mnl
PB 33, 2541 Tolga
www.feste.no

Prosjekt nr.	Tegn. nr.	Dato:	Prosj.leder:	Utskrift:
42060	3	25.06.25	SR	A4
		Dato rev.:	Kontroll:	Målestokk:
		23.04.26	HB	1 : 1500
				Koordinat:
				Euref 89 zone 32