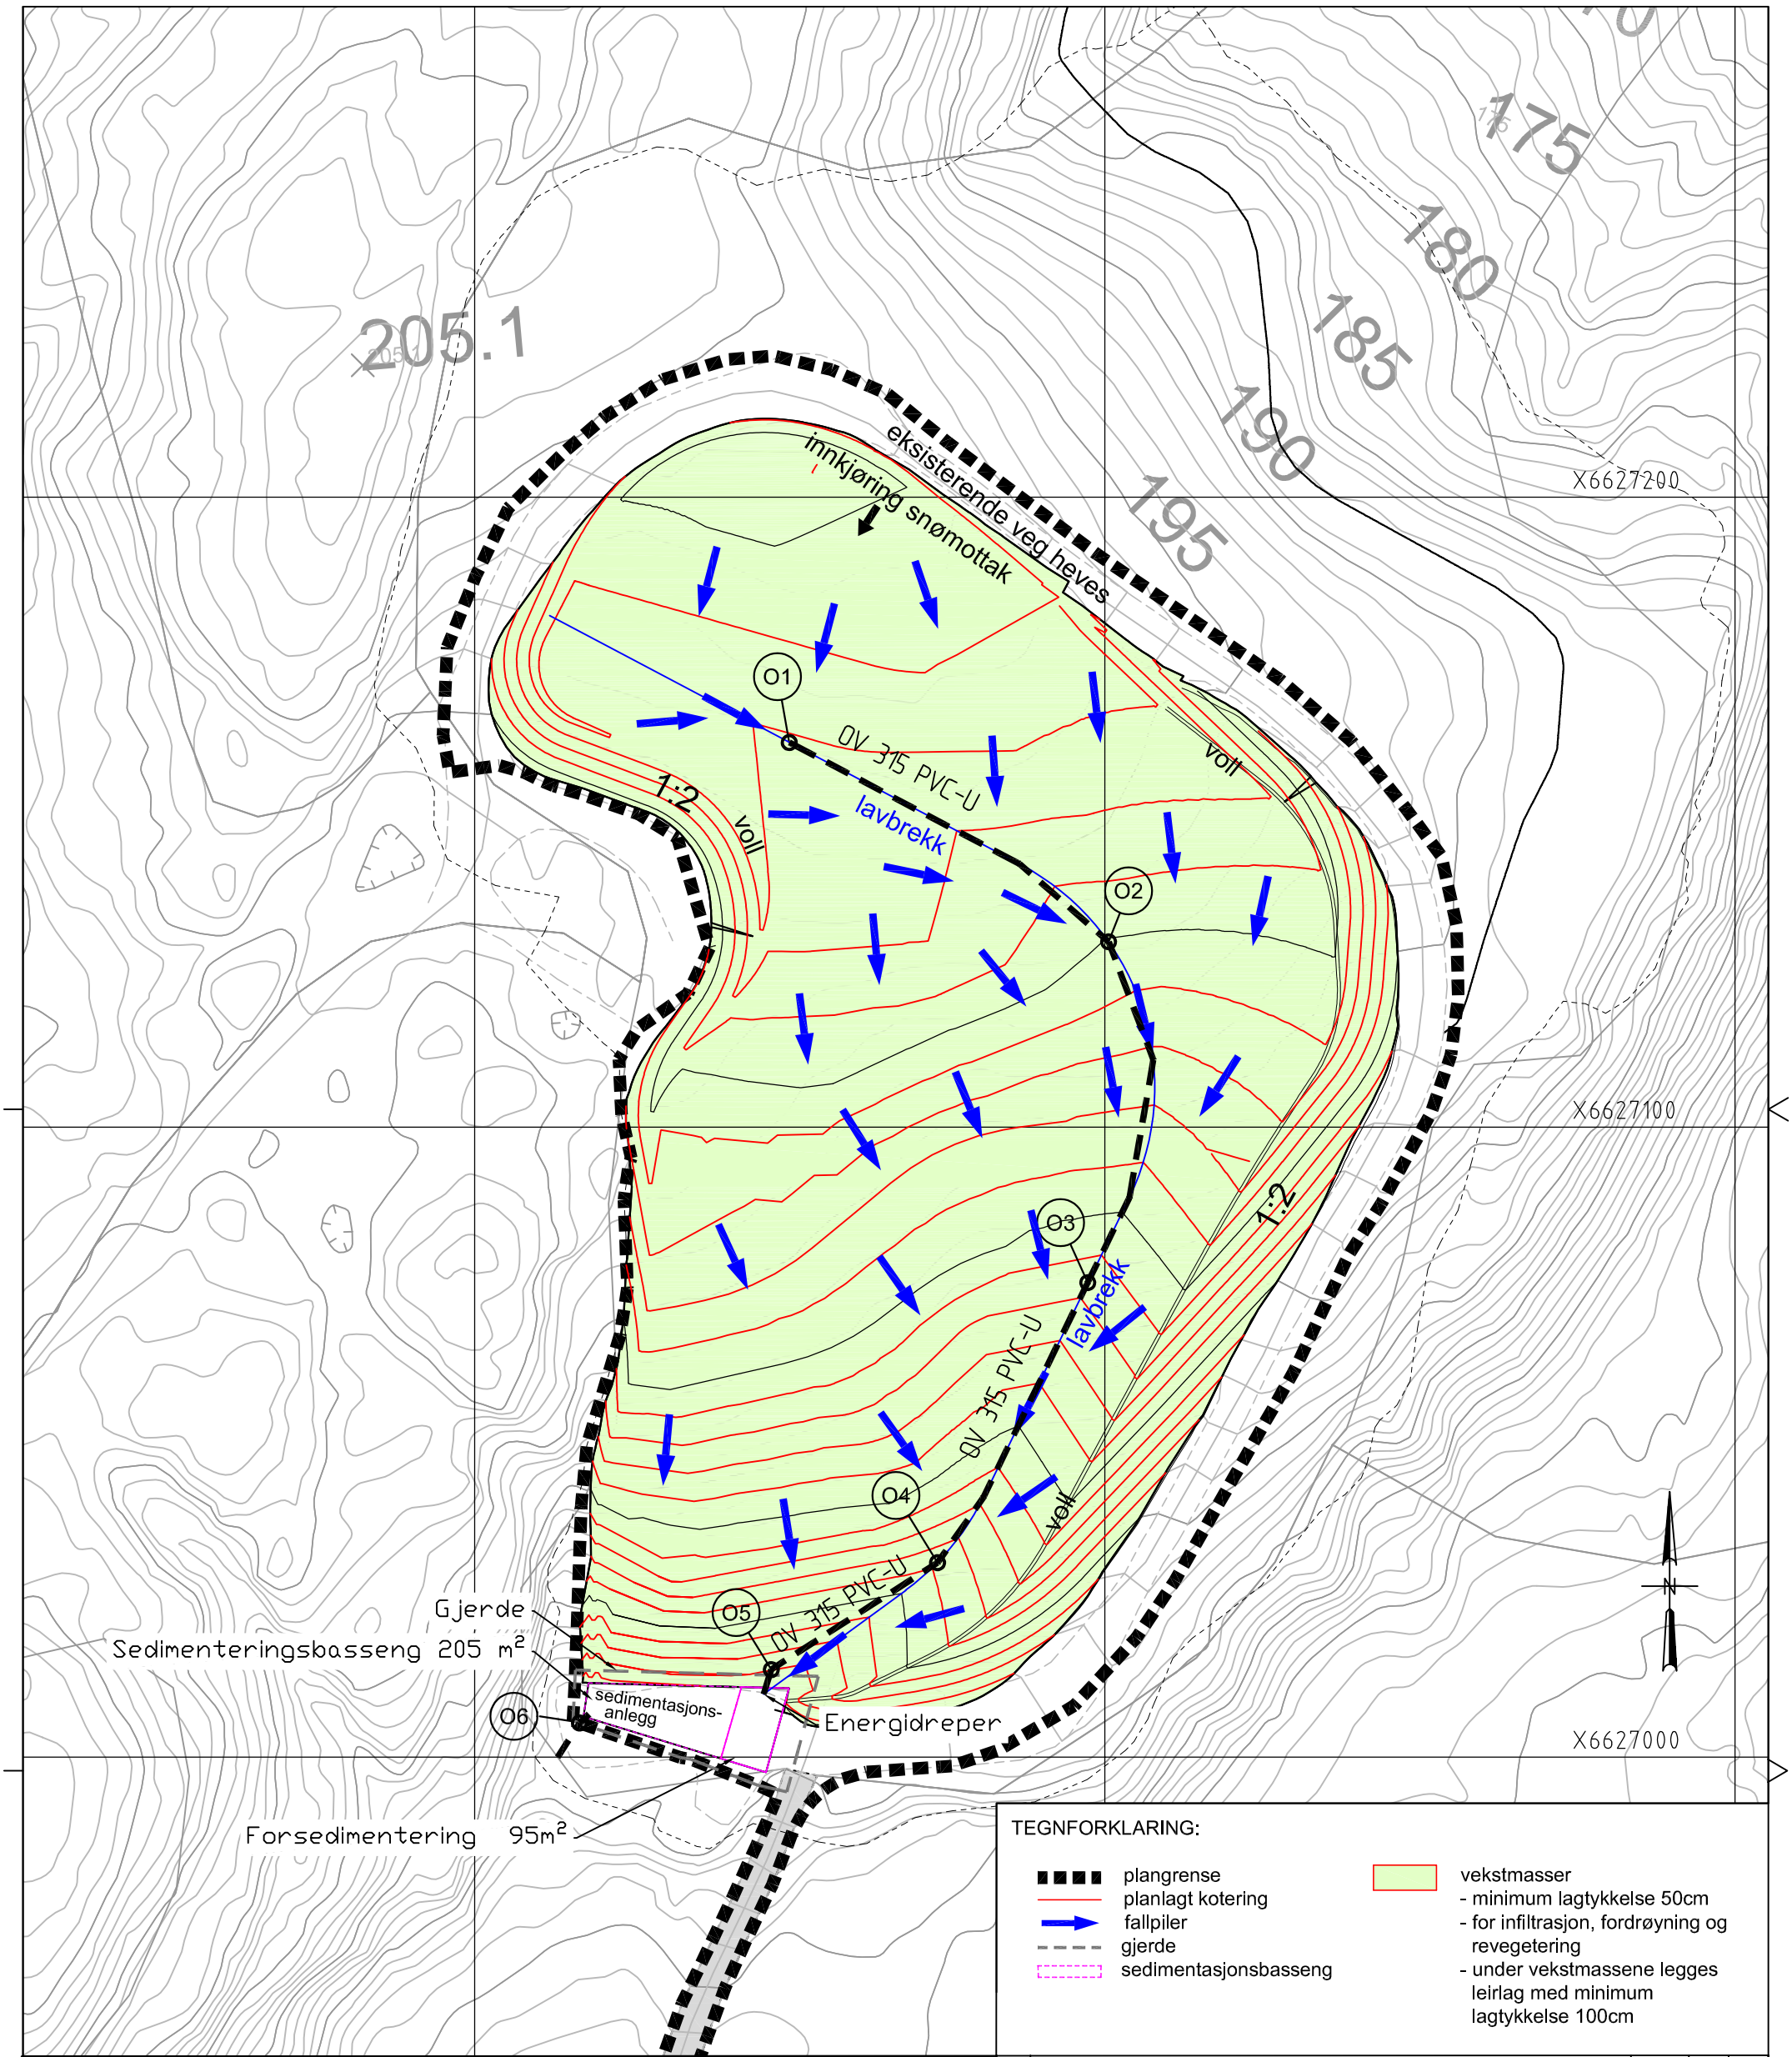

TEGNFORKLARING:

- plangrense
- planlagt kotering
- fallpiler
- gjerde
- sedimentasjonsbasseng
- vekstmasser
  - minimum lagtykkelse 50cm
  - for infiltrasjon, fordrøyning og revegetering
  - under vekstmassene legges leirlag med minimum lagtykkelse 100cm

Merknader

O1 - 04	Overvannskum 650 mm med kuppelrist
O5	Overvannskum 2000 mm med sandfangsvolum minimum 2 m³
O6	Utløpskum med mulighet for prøvetaking 650 mm

REV.:	BESKRIVELSE:	DATO:	TEGN.:	KONT.:
-	-	-	-	-
-	-	-	-	-

DATO: 05.06.2025	TEGNET: JEE	MÅLESTOKK: 1:1000 (A3) -	TEGNINGSSTATUS: SØKNAD
INT. PROSJEKT NR.: 25072	KONTROLLERT: POA		

TILTAKSHAVER/OPPDRAGSGIVER:
ØSTLANDSKE MILJØDEPONIER

PROSJEKT:
BØVEIEN SNØMOTTAK

TEGNING:
OVERVANNSPLAN
-
-

Stærk.
HAVNEGATEN 1 - 4836 ARENDAL - TELEFON 37 00 57 50

BYGN. DEL:	TEGN. NR.:	REV.:
-	04	-