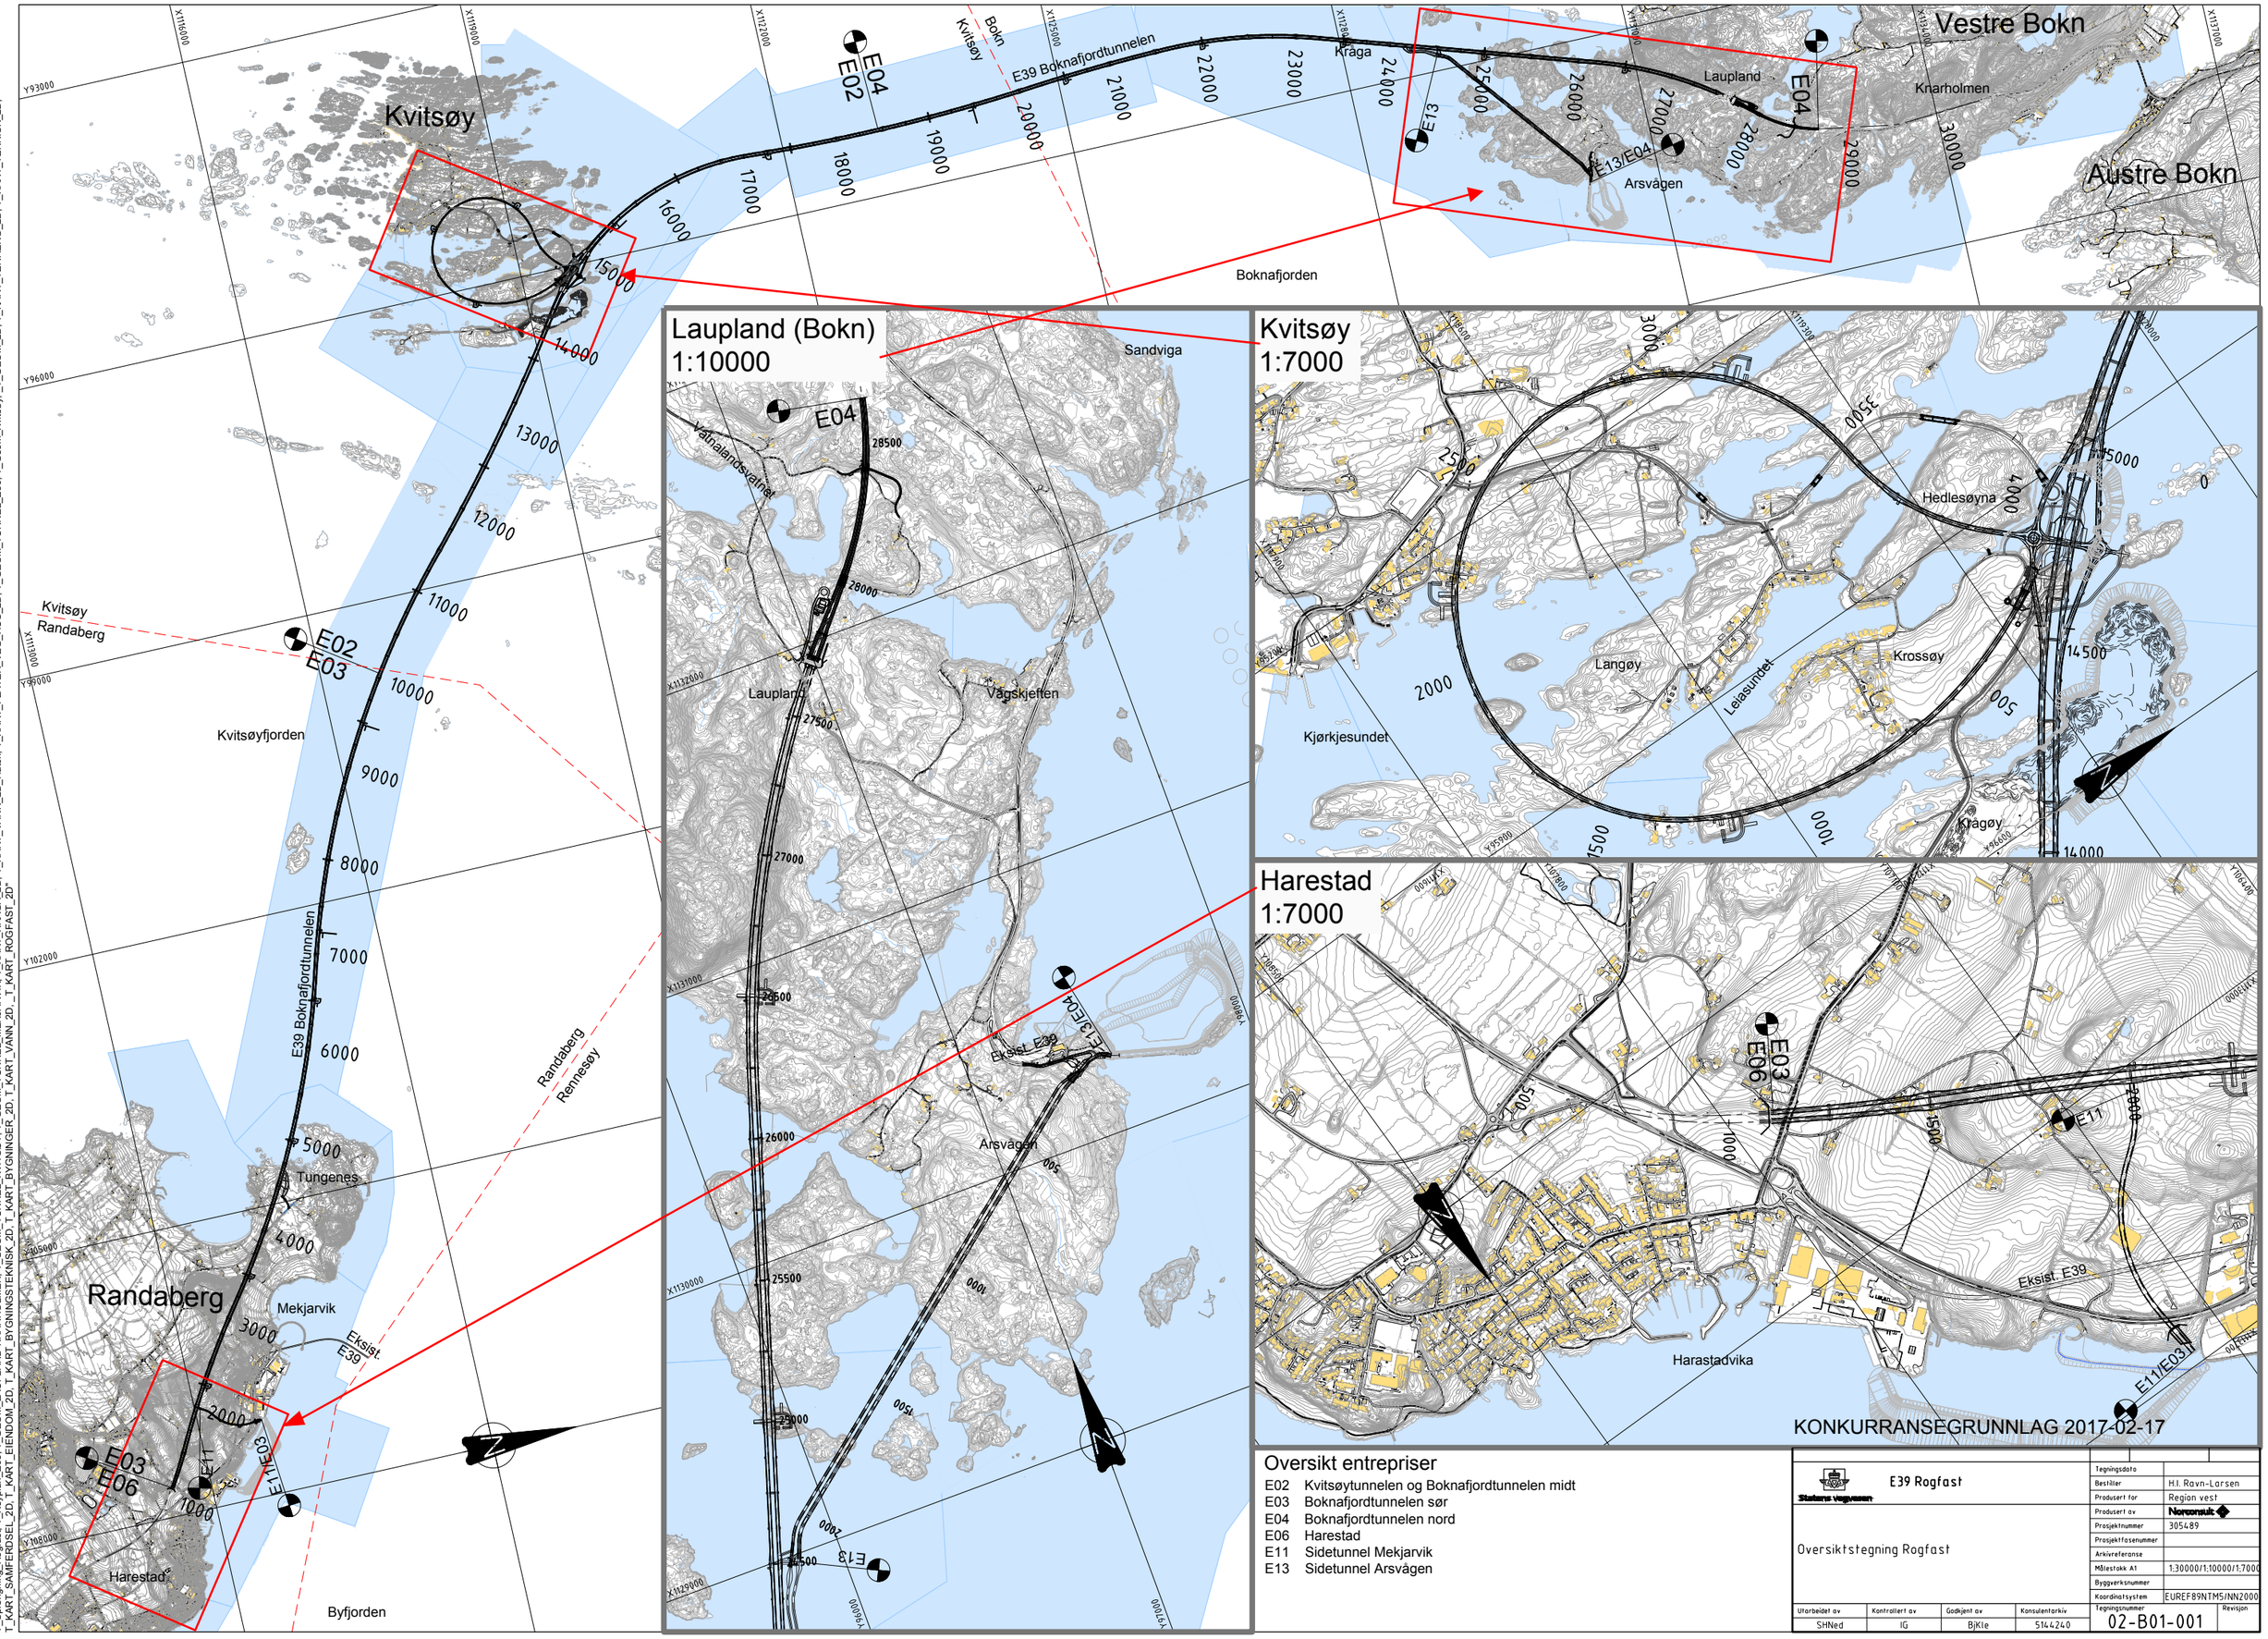


## Oversikt entrepriser

| | |
|---|---|
| E02 | Kvitsøytunnelen og Boknafjordtunnelen midt |
| E03 | Boknafjordtunnelen sør |
| E04 | Boknafjordtunnelen nord |
| E06 | Harestad |
| E11 | Sidetunnel Mekjarvik |
| E13 | Sidetunnel Arsvågen |

Statens vegvesen

E39 Rogfast

Oversiktstegning Rogfast

| | |
|---|---|
| Tegningsdato | |
| Bestiller | H.I. Ravn-Larsen |
| Produsert for | Region vest |
| Produsert av | Norconsult |
| Prosjektnummer | 305489 |
| Prosjektfasenummer | |
| Arkivreferanse | |
| Målestokk A1 | 1:30000/1:10000/1:7000 |
| Byggverksnummer | |
| Koordinatsystem | EUREF89NTM5/NN2000 |
| Tegningsnummer | 02-B01-001 |
| Revisjon | |

| Utarbeidet av | Kontrollert av | Godkjent av | Konsulentarkiv |
|---|---|---|---|
| SHNed | IG | BjKle | 5144240 |

"X:\nor\oppdrag\Sandvika\514\25144240\BIM\Veg\Ark\III\LAY_B_Oversiktstegning.dwg - AnJ - Plottet: 2017-02-17, 14:46:49 - XREF = T_KART_ARSVAGEN_3D Deponi, fm_gjerder_E04_Bokn, T_K55_E02, T_GEOM_E03-TUNGENES, T_GEOM_E13_ARSVAGEN, T_J09_E11, T_K75_E04, T_K74_E04, T_K72-K73_E04, T_K70-K71_E04, T_K58_E02, T_J09_E03, fm_konst_e02_k62, T_K61_E02, T_K60_E02, T_K59_E02, T_K57_E02, T_K56_E02, T_K55_E02, T_K52_E02, T_K51_E02, T_K64_E02, T_K63_E02, T_K-rr_2D, T_K-tema_2D, T_KTEMA, T_Fylling-E03-Mekjarvik, T_Fylling-E11-Mekjarvik, T_VTEMA, T_GEOM_TUNNEL_E13_ARSVAGEN, T_Fylling-Kvitsøy, T_Fylling-Kvitsøy-Sør, T_GEOM_DEPONI_KRAGØY, T_Sprengning_Rogfast, T_Keyplan_E03, T_GEOM_LAUPLAND-KNARHOLMEN, T_GEOM_TUNNEL_KVITSØY, T_GEOM_TUNNEL_MEKJARVIK, T_KART_KRAGA_2D, T_KART_VANN_2D_Hatch, T_KART_FLATER_VEG_HUS_2D, T_GEOM_TUNNEL_E39, T_Geom_Kvitsøy, T_GEOM_2D, T_KART_TERRENG_2D, T_KART_TEKNISK_2D, T_KART_SAMFERDSEL_2D, T_KART_EIENDOM_2D, T_KART_BYGNINGSTEKNISK_2D, T_KART_BYGNINGER_2D, T_KART_VANN_2D, T_KART_ROGFAST_2D"