

Tilleggsinformasjon

(mottatt fra Norconsult i etterkant av innsendt søknad)

Vedlagt dokumentasjon (ikke inkludert i vedleggslisten til søknaden):

- Vedlegg 26 - 21221-905-Strandkantdeponi
- Vedlegg 27 - 21221U-903 Midlertidig utskipningskai

Strandkantdeponi


- Prosjekttegning av strandkant deponi med fyllingsfot er i Vedlegg 26 - 21221-905-Strandkantdeponi
- Tegning viser delen av den gamle molo skal ikke rives og ny molo, og viser , og hvordan de utgjør sider av deponiet.

Ånderkleiva

- Prosjekttegning av utskipningskaia med fyllingsfot er i Vedlegg 27 - 21221U-903 Midlertidig utskipningskai
- Prosjektering av utskipningskaia har estimert at 1 200 m² sjøbunn er berørt av tiltaket, og at der skal benyttes 3 650 m³ inkludert plastring. *Prosjektert løsning er mindre enn beskrevet i søknaden der estimert omfang angitt er 6 000 m² og 20 000 m³.*
- Utskipningskaia er midlertidig og skal fjernes ved avslutning av prosjektet slik at området tilbakestilles. Det er planlagt at massene skal graves opp og plasseres tilbake i steinbruddet (Skårkleiva, like ved Ånderkleiva). De nederste massene i fylling har vært i kontakt med forurensset sediment, og må derfor antas innslag av forurensing ved oppgraving. Plastring består av større blokker og er derfor vurdert å ikke inneholde forurensing. Den nederst 0,5 meter av fylling er planlagt å leveres til godkjent deponi/mottak. Masser som skal plasseres i steinbruddet utgjør ca. 2 900 m³ fyllmasser og 150 m³ blokk. Masser som skal leveres til godkjent deponi utgjør ca. 600 m³.


Kai ved Engenes havn

- Hele kaia skal saneres. Alt materialet fra kaia skal håndteres/sorteres og leveres til godkjent deponi/mottak. Materiale/masser fra kaia skal ikke gjenbrukes som fyllmasser i prosjektet.

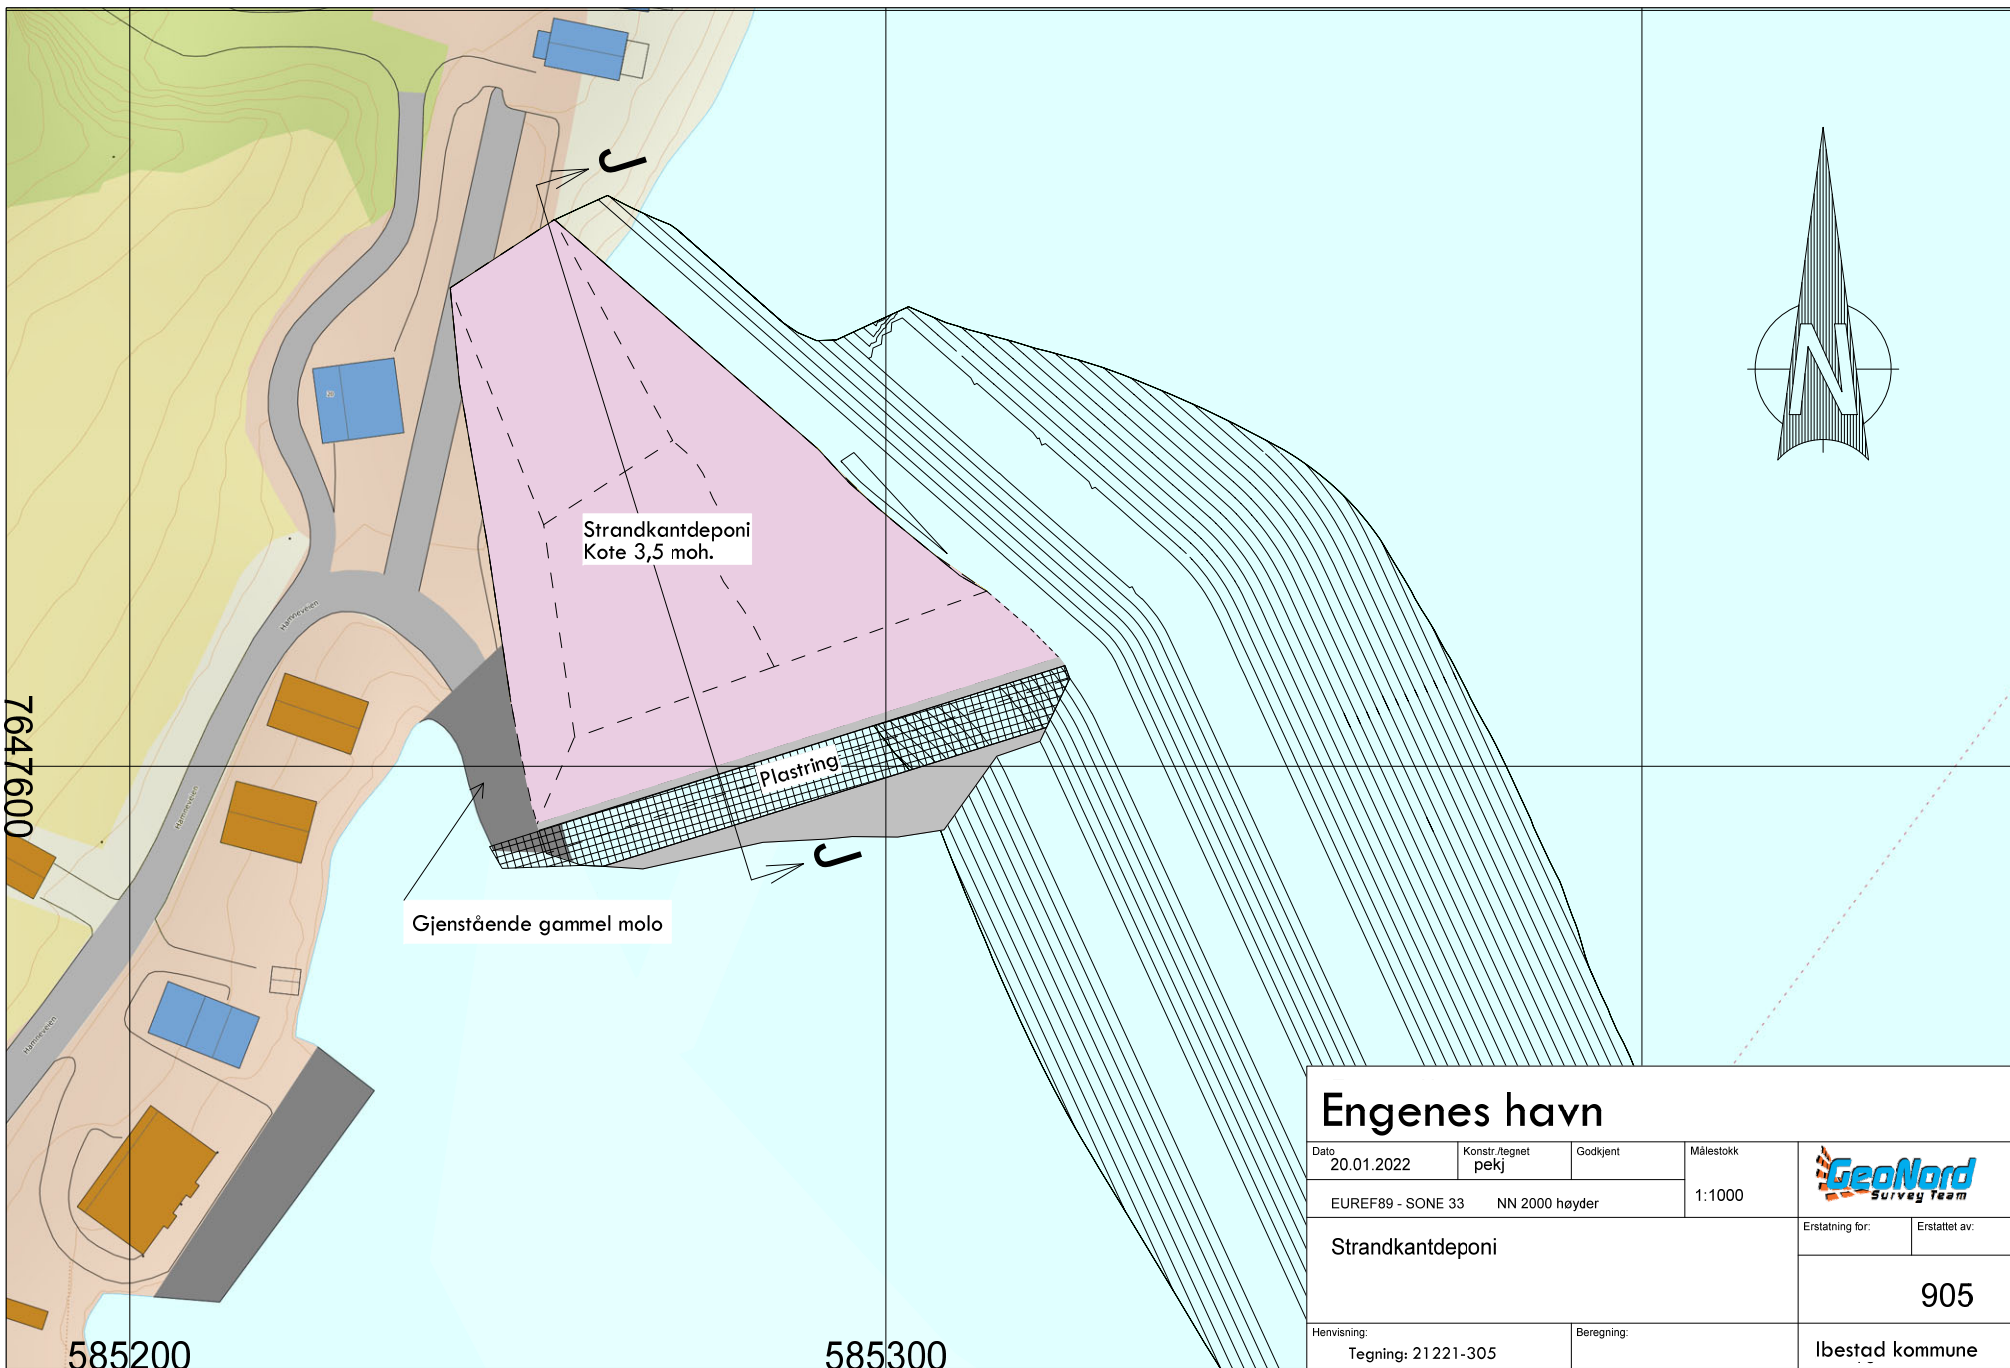

Engenes havn

Dato 20.01.2022	Konstr./tegnet pekj	Godkjent	Målestokk 1:1000	
EUREF89 - SONE 33 NN 2000 høyder				
Strandkantdeponi				Erstattet av: 905
Henvising: Tegning: 21 221-305		Beregning:		lbestad kommune

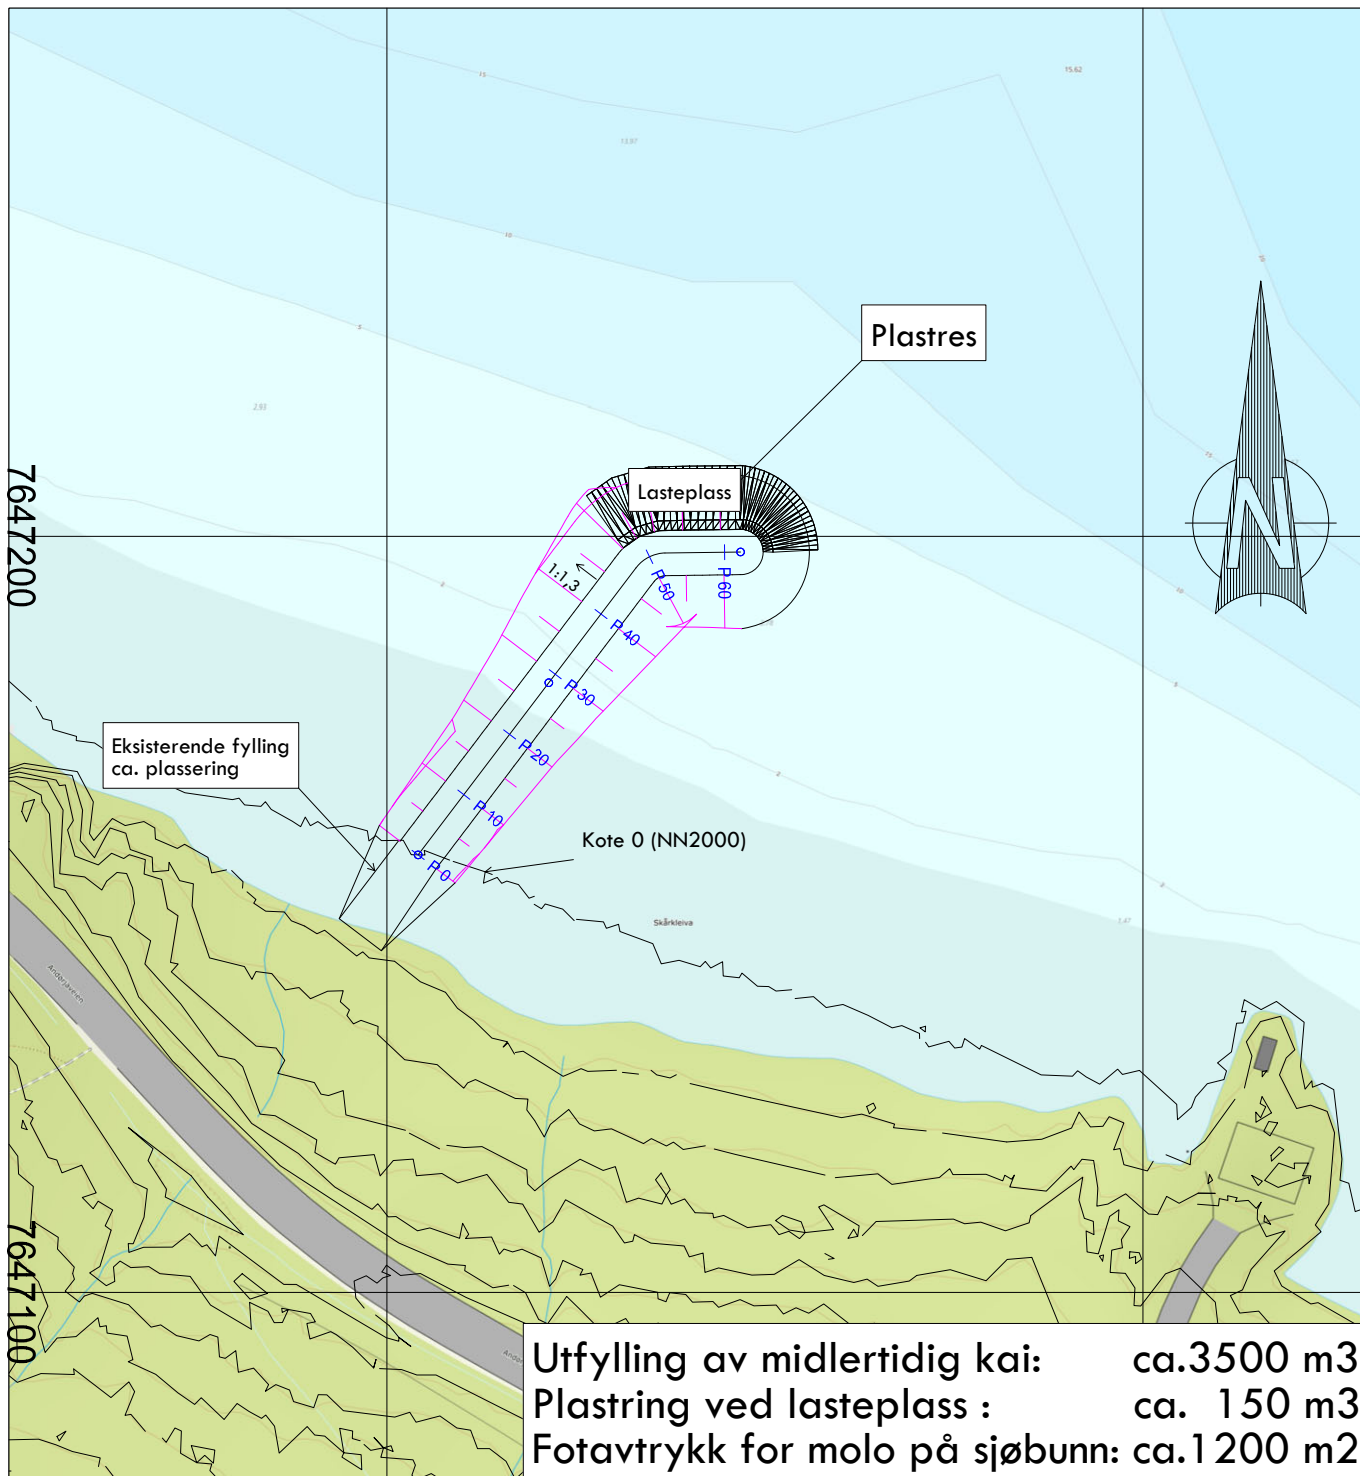

Ånderkleiva

Dato 20.01.2022	Konstr./tegnet pekj	Godkjent	Målestokk 1:1000		
EUREF89 - SONE 33			NN 2000 høyder		
Midlertidig utskipningskai Ånderkleiva				Erstatning for:	Erstattet av:
				903	
Henvisning:		Beregning:			