




Vedlegg 1, Flytskjema

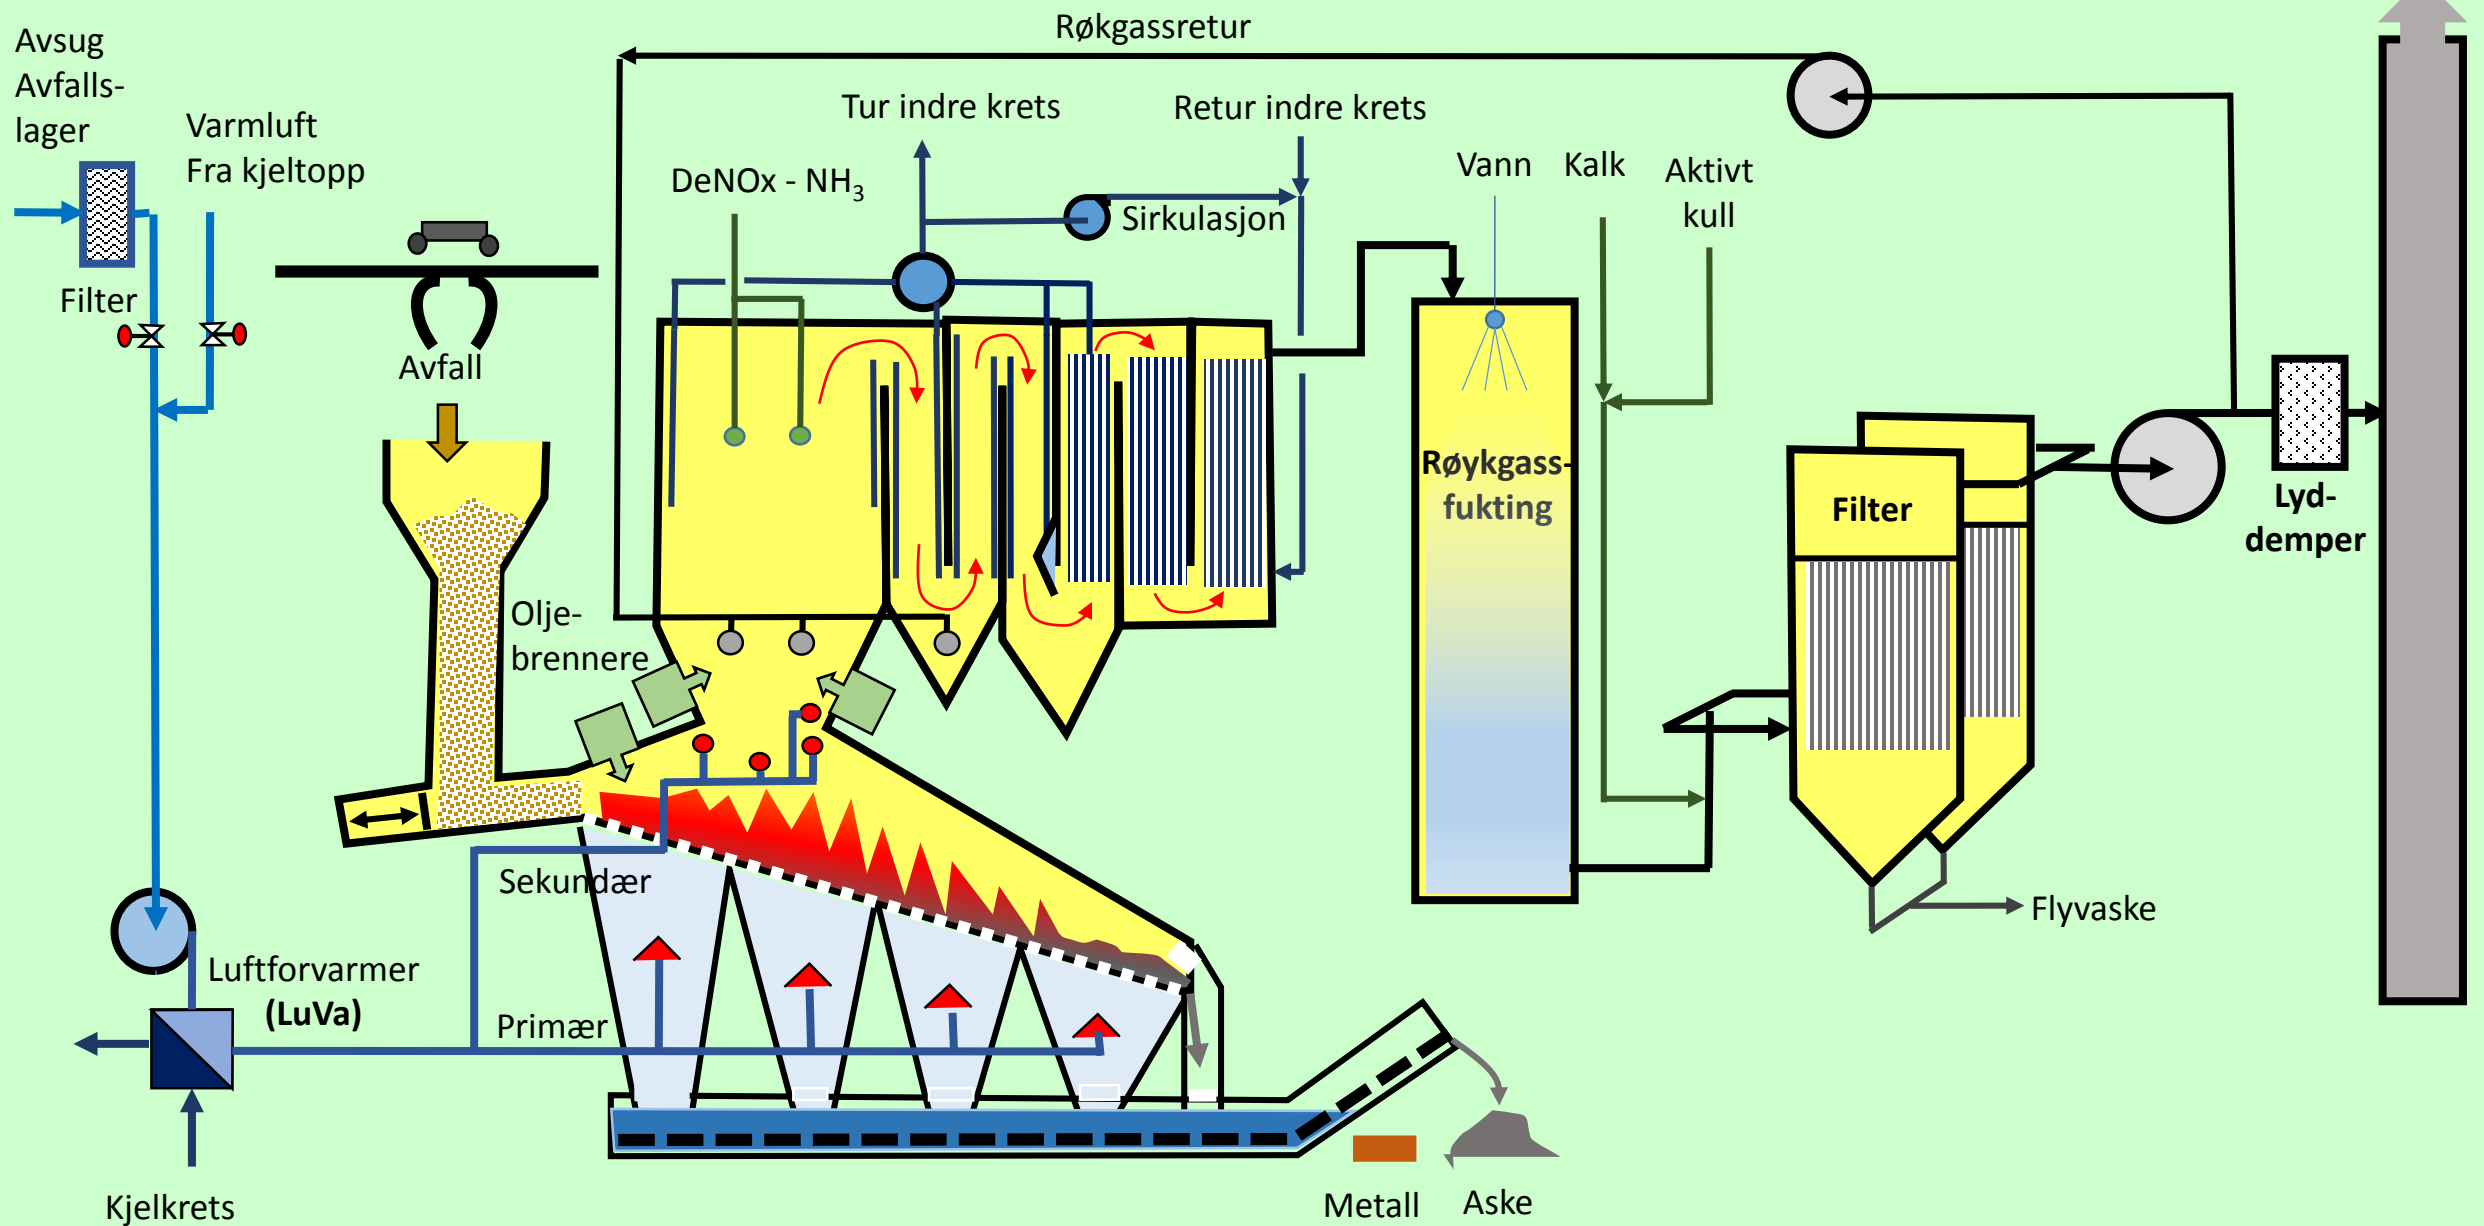

Siloer på siden av bygg
«som i dag»
Ny skorstein markert
rødt

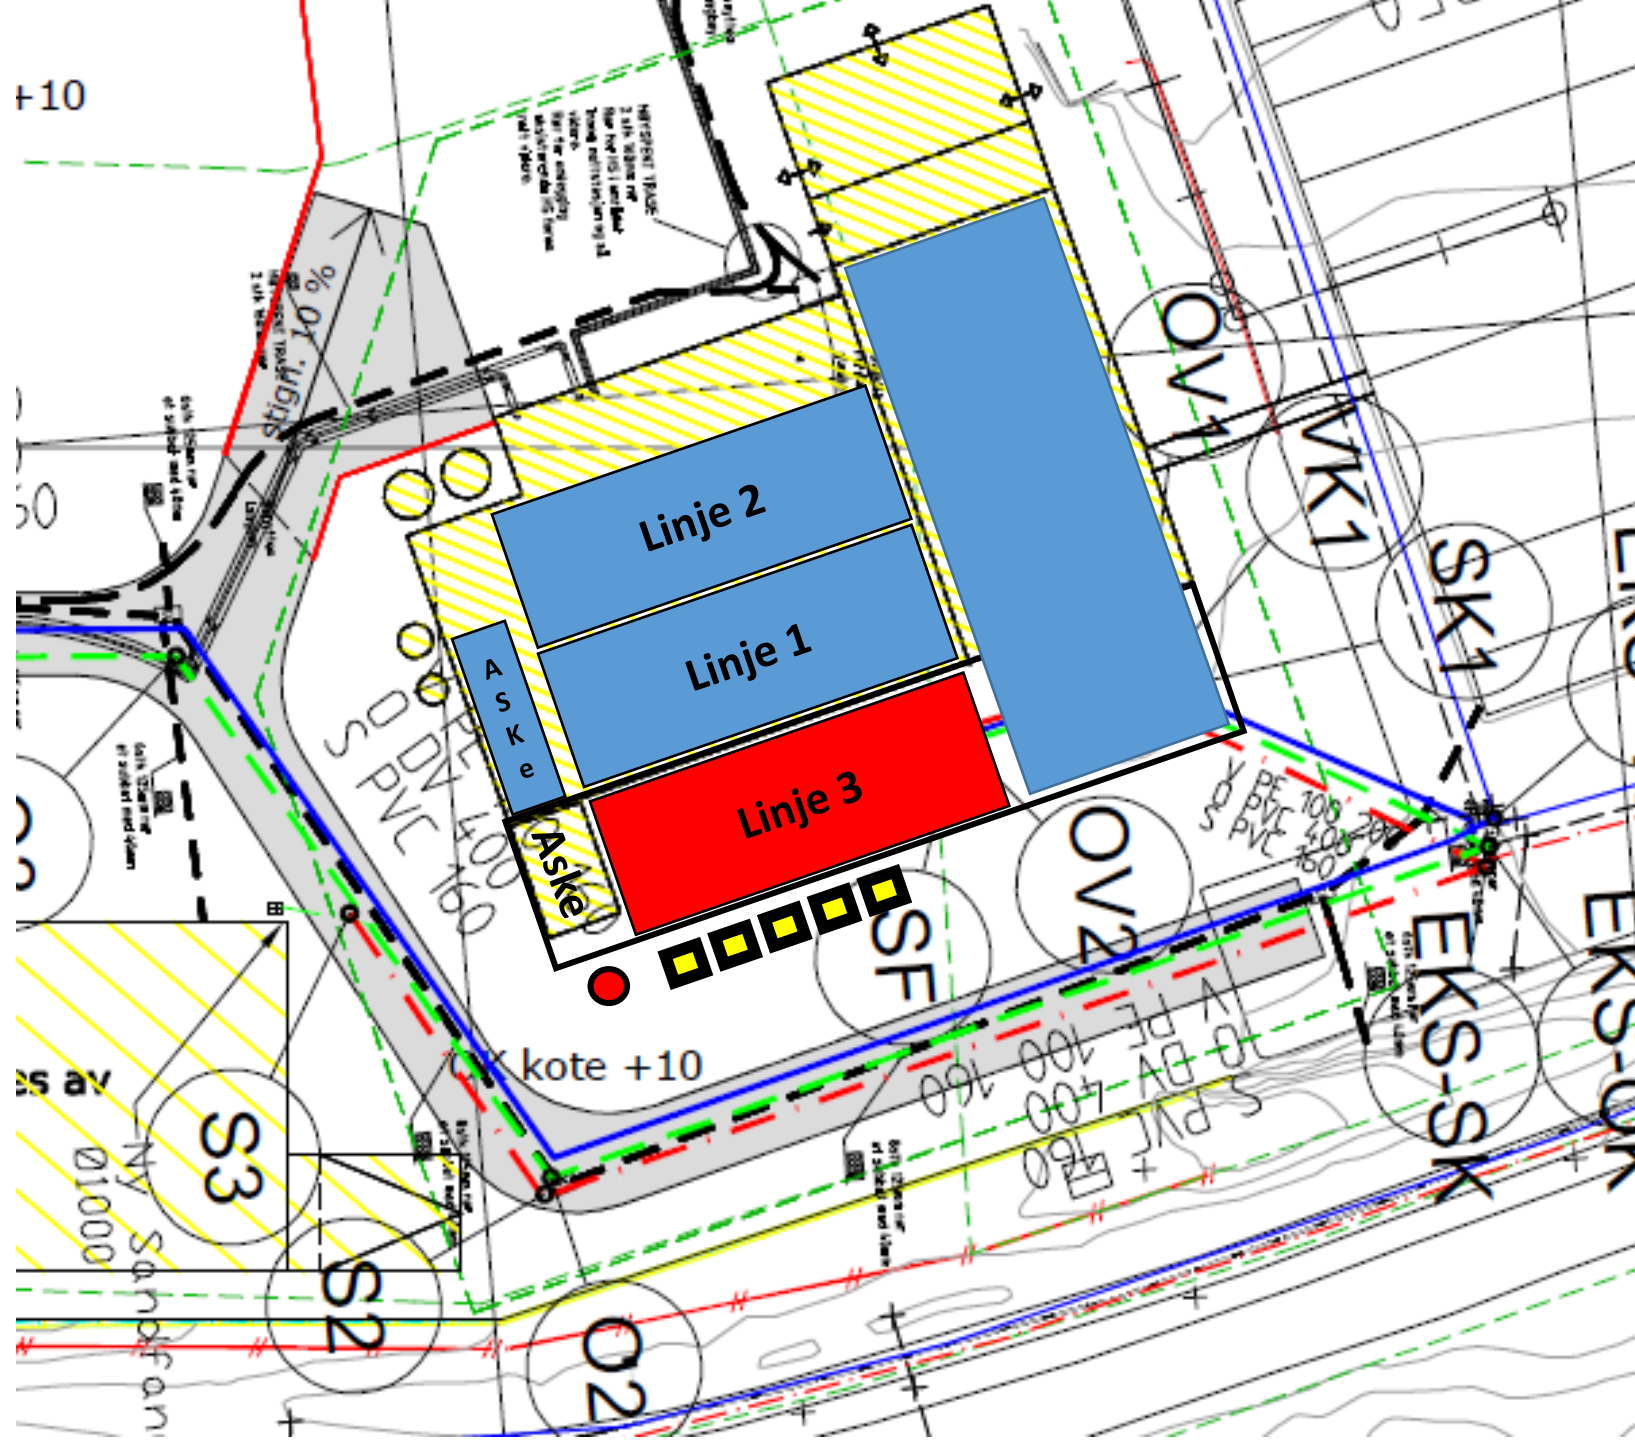

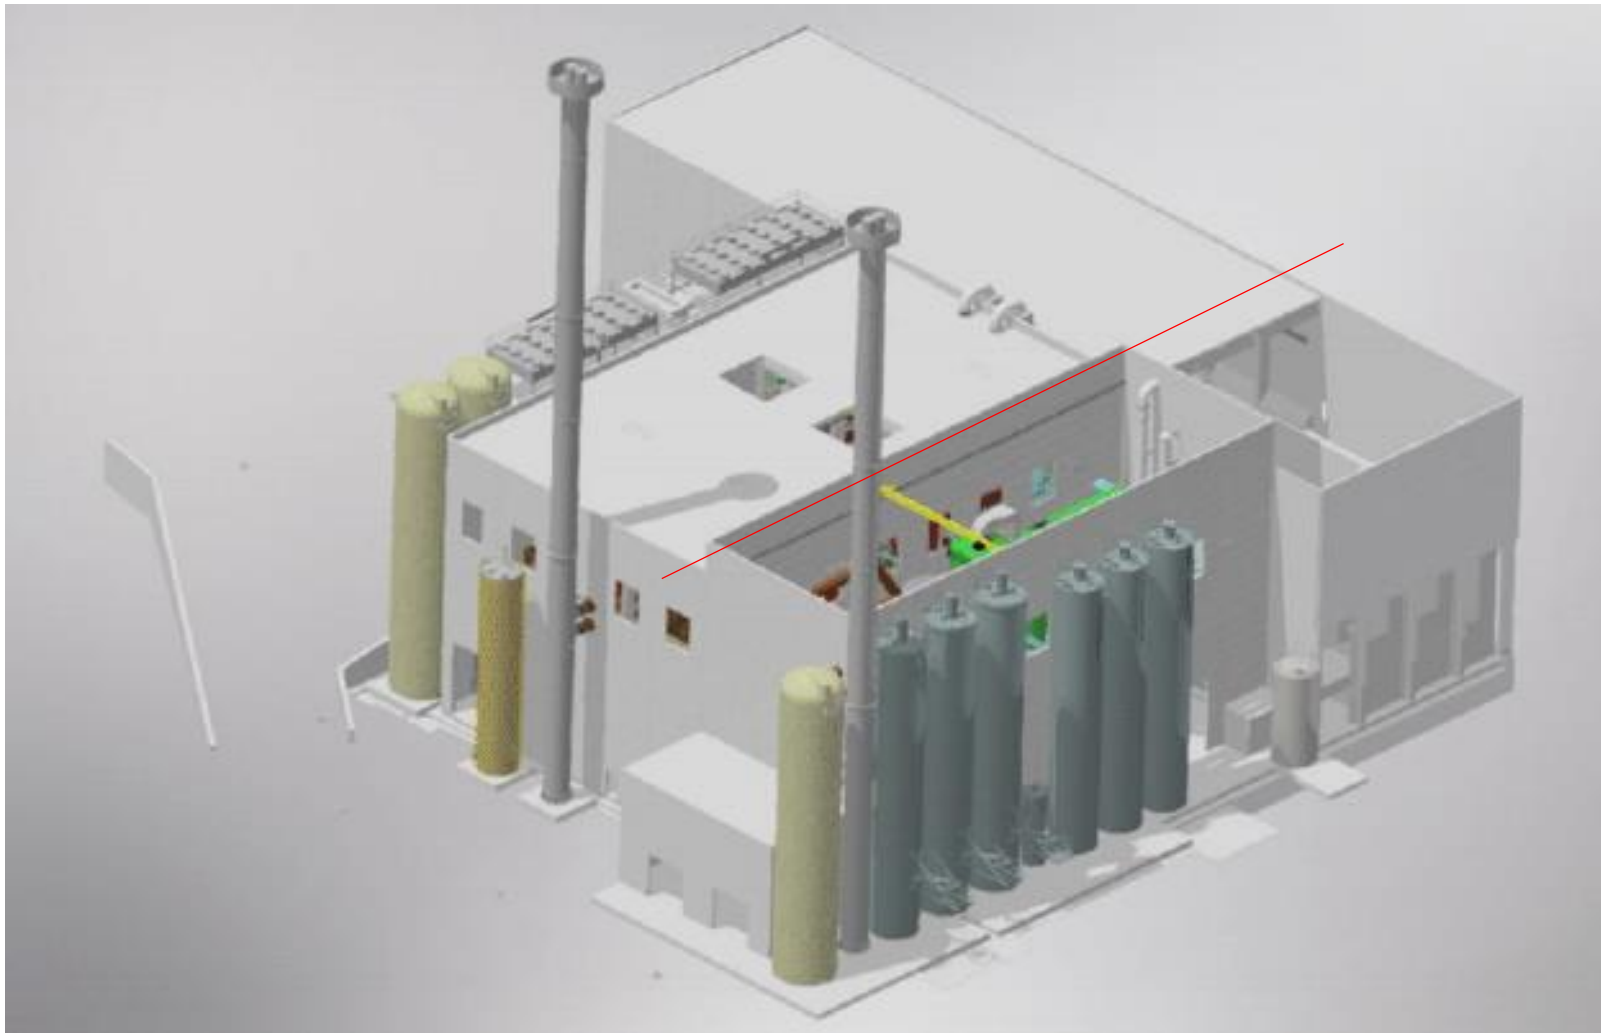

Skisse av
fremtidig
anlegg.
Området til
høyre for rød
strek er
nybygget (her
uten tak for
illustrasjon)