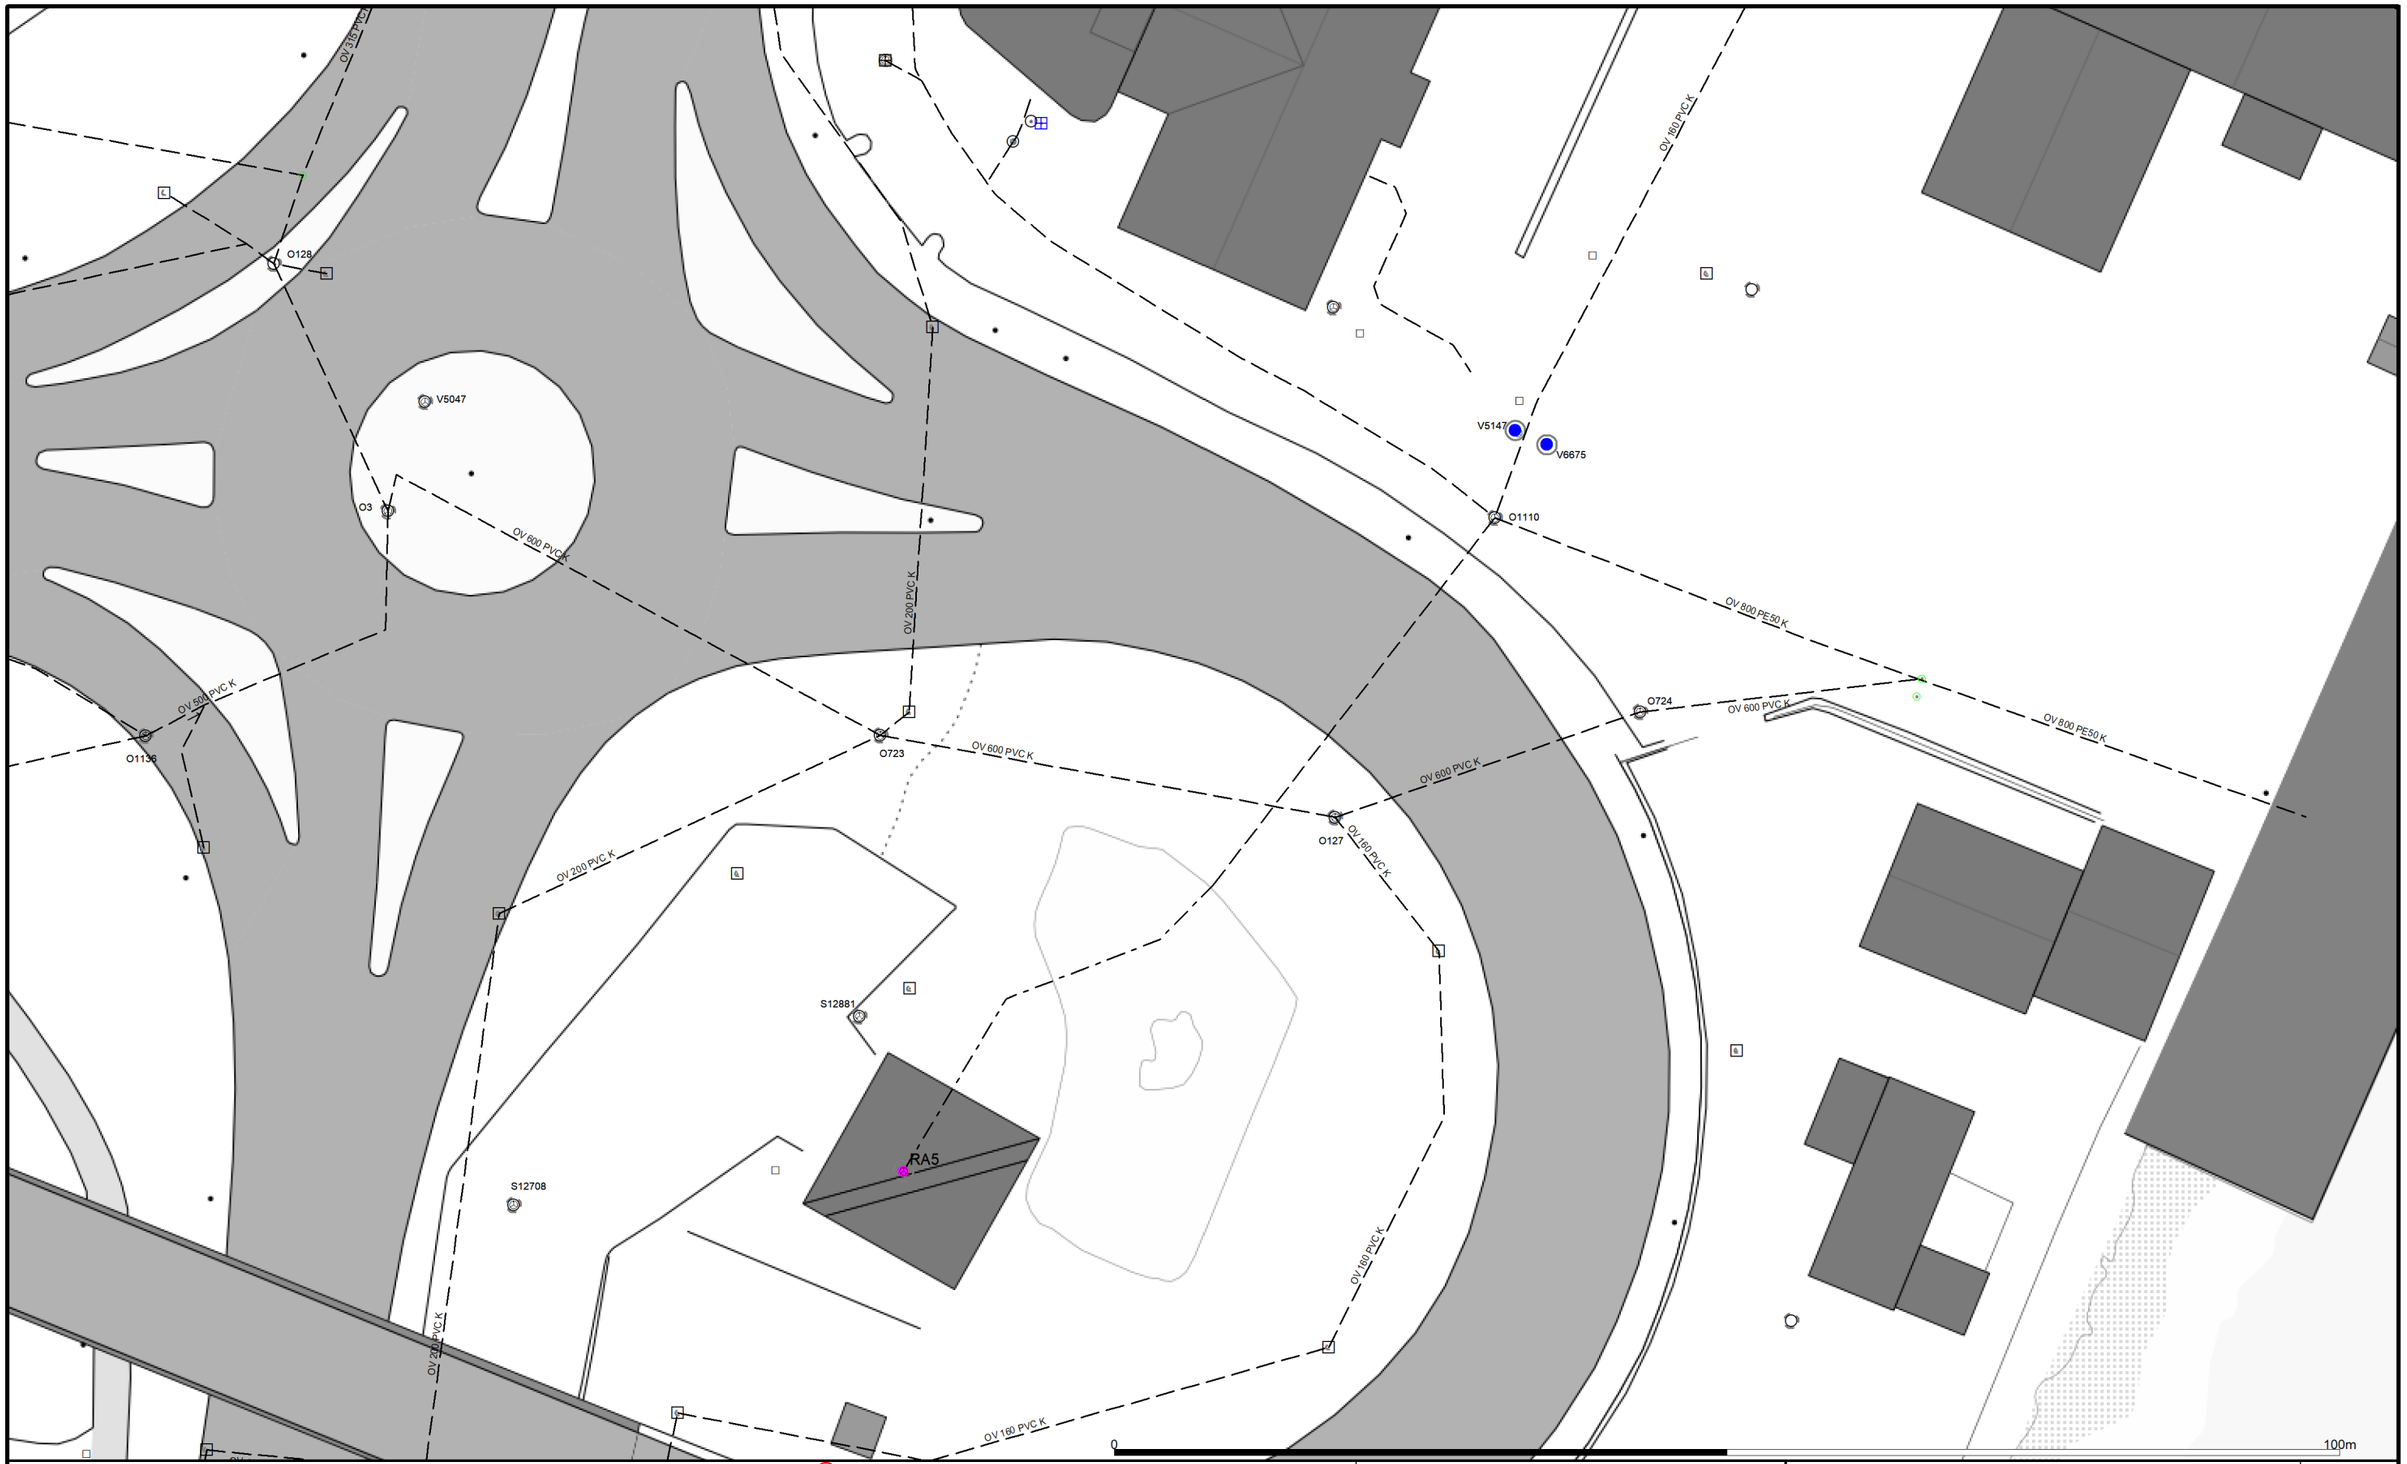

Avløp felles	Overløpsledning	Spillvann trykk	Basseng	Pumpestasjon felles	Sluk
Drensledning	Overvann	Tunell felles	Hydrant	Pumpestasjon spillvann	Utslippspunkt
Felles trykk	Pumpeledning felles	Tunell overvann	Kran	Pumpestasjon vann	
Kanal felles	Pumpeledning overvann	Tunell spillvann	Kum	Sandfangskum	
Kanal overvann	Pumpeledning spillvann	Tunell vann	Brannkum	Slamavskiller	
Kanal spillvann	Pumpeledning vann	Vannledning	Påkoblingspunkt	Gatesluk	
Kanal vann	Spillvann	Andre	Overløp	Sluk med sandfang	

Merknad til det kommunale kartverket:

Inntegninger av kommunale og private vann- og avløpsledninger med tilhørende installasjoner i kommunens kartverk, er kun veiledende.

Tromsø kommune, Vann og avløp tar ikke ansvar for skader som følge av ukorrekte eller manglende inntegninger av vann- og avløpsledninger, det være seg egne eller private.

Ta evt. kontakt med Vann og avløp for ytterligere informasjon

Tromsø kommune
Vann og avløp

Dato: 2025.07.09
Sign: MBO

Overvannsledninger
Breivika - fra kum SID 2069 til utslipp

N

Målestokk 1:500