


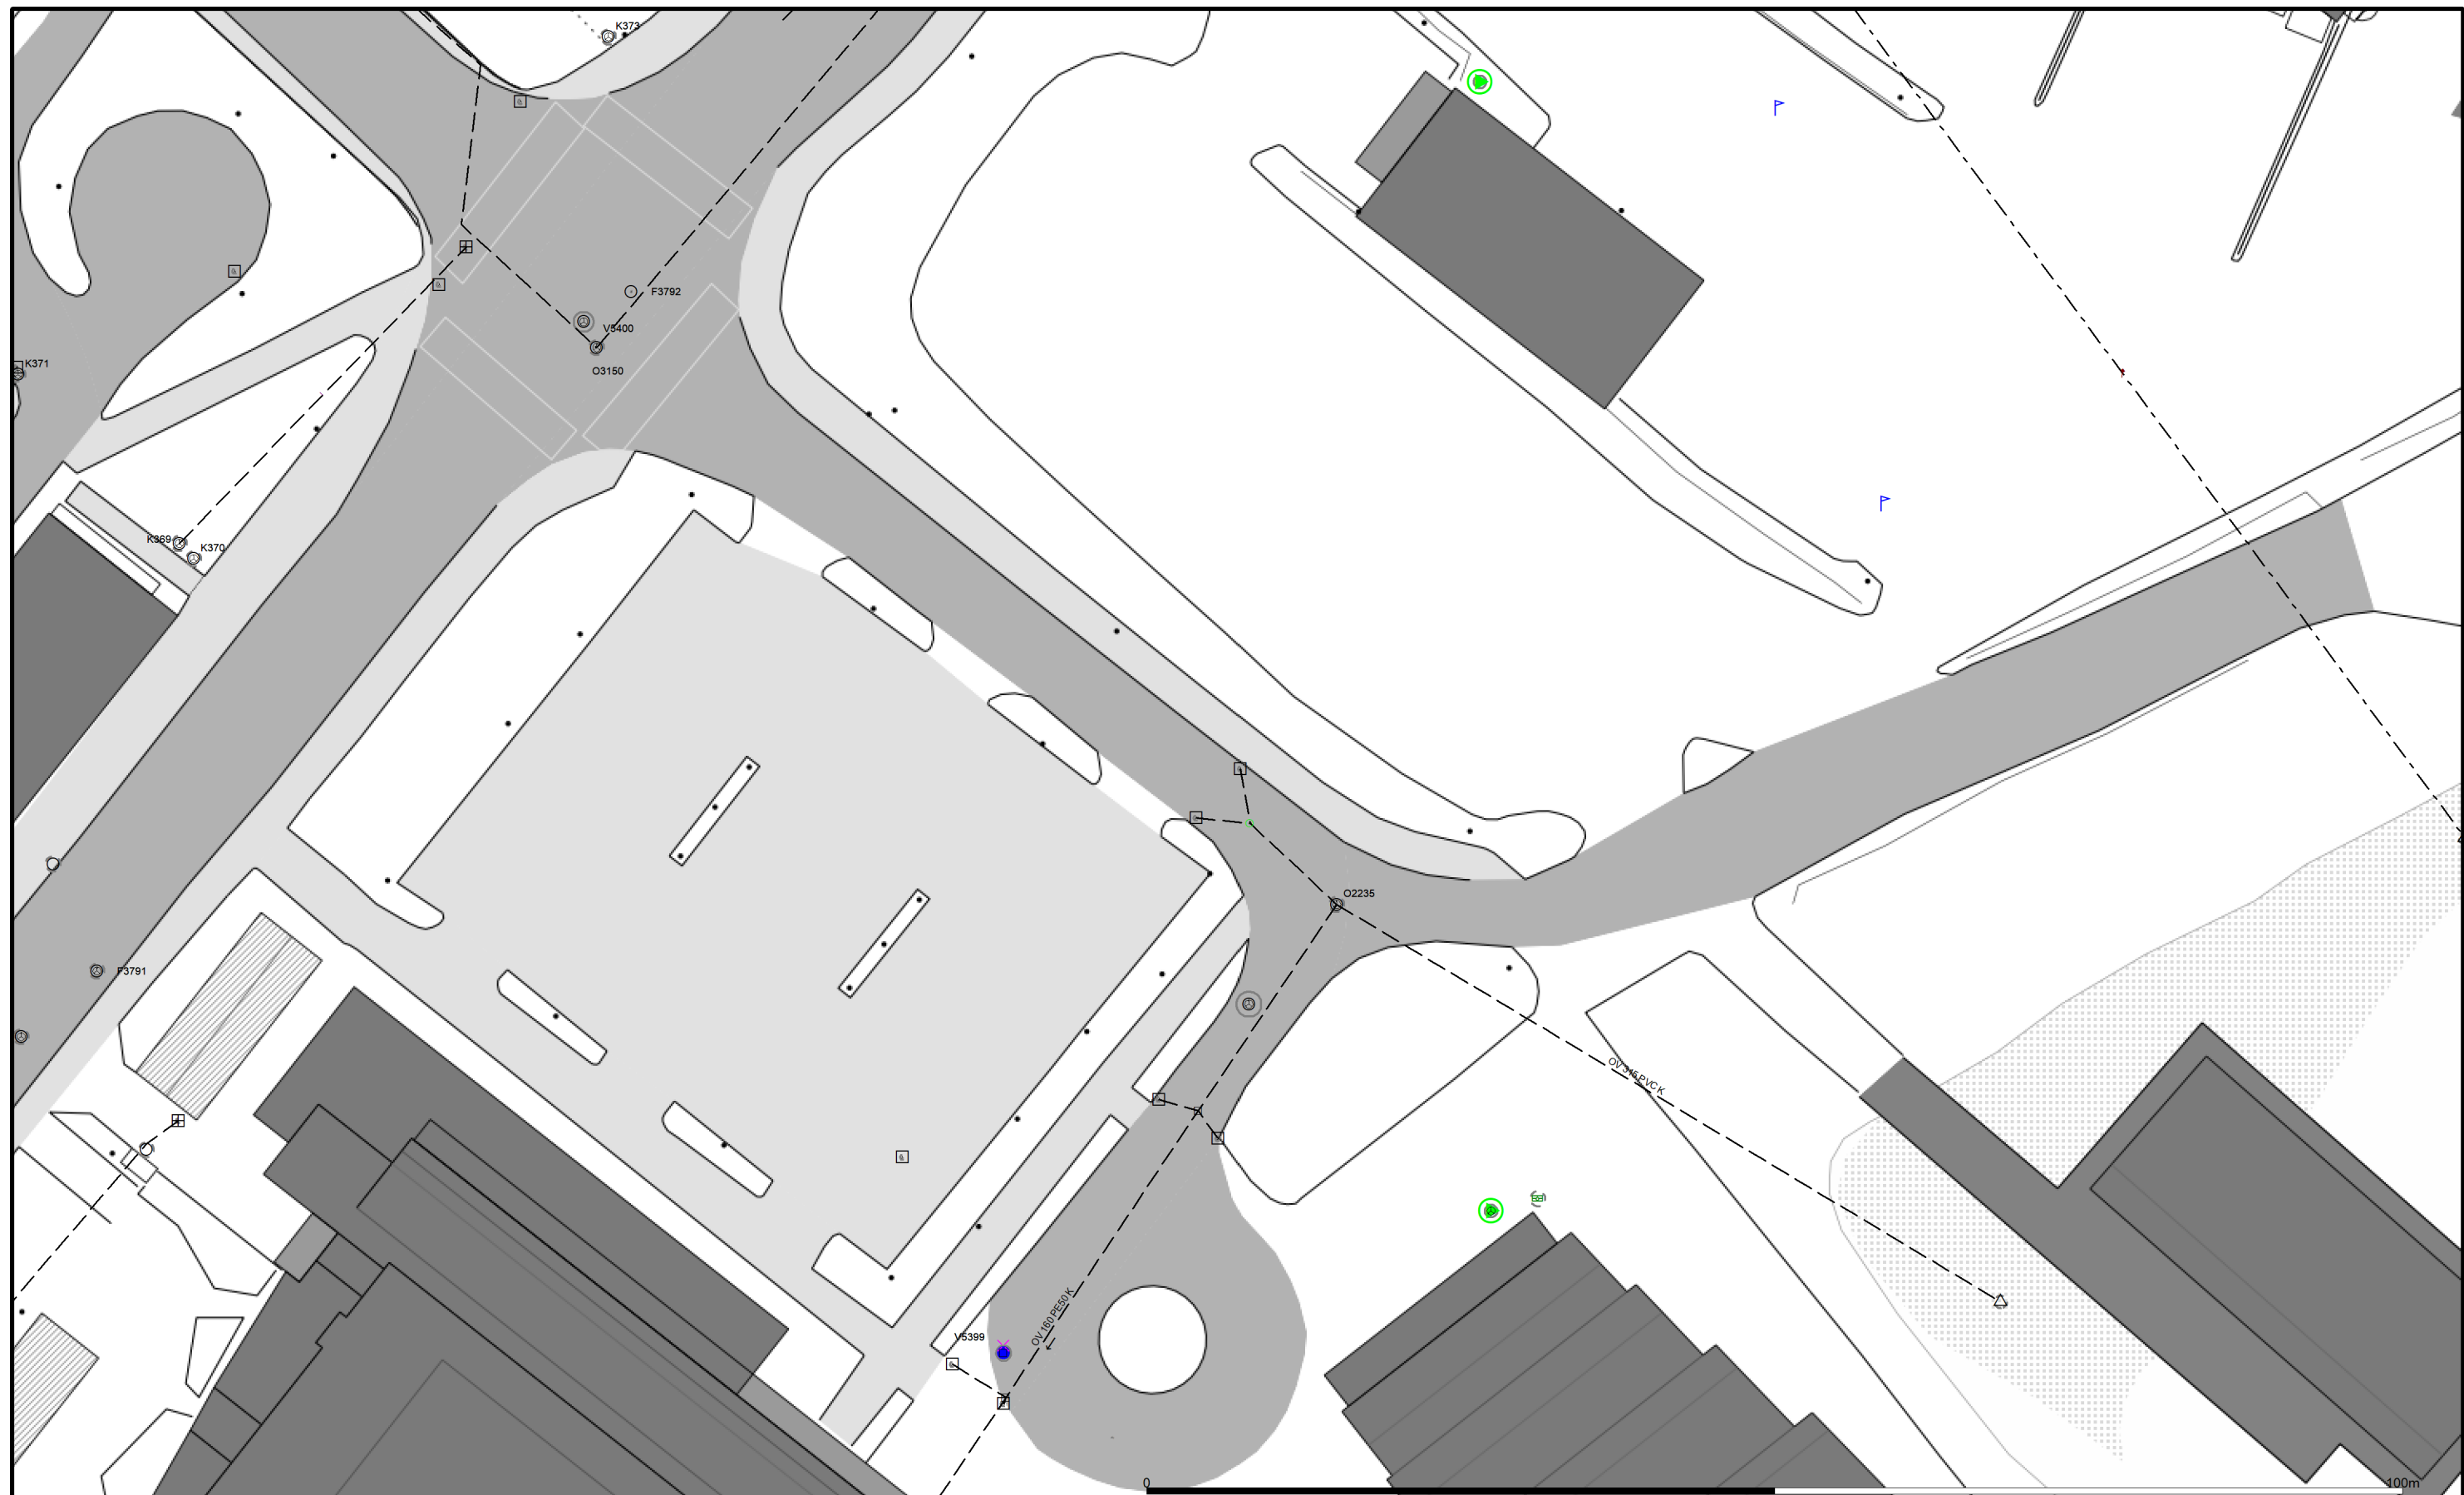

— - Avlop felles	— - Overlopsledning	→ Spillvann trykk	■ Basseng	🔴 Pumpestasjon felles	□ Sluk
— - Drensledning	— - Overvann	+ - - Tunell felles	◆ Hydrant	🟢 Pumpestasjon spillvann	△ Utslippspunkt
→ Felles trykk	→ Pumpeledning felles	+ - - Tunell overvann	🔲 Kran	🔵 Pumpestasjon vann	
— - Kanal felles	→ Pumpeledning overvann	+ - - Tunell spillvann	○ Kum	○ Sandfangskum	
— - Kanal overvann	→ Pumpeledning spillvann	+ - - Tunell vann	● Brannkum	🔴 Slamavskiller	
— - Kanal spillvann	→ Pumpeledning vann	— Vannledning	• Påkoblingspunkt	🔲 Gatesluk	
— Kanal vann	— Spillvann	— Andre	🔲 Overløp	🔲 Sluk med sandfang	

Merknad til det kommunale kartverket:

Inntegninger av kommunale og private vann- og avløpsledninger med tilhørende installasjoner i kommunens kartverk, er kun veiledende.

Tromsø kommune, Vann og avløp tar ikke ansvar for skader som følge av ukorrekte eller manglende inntegninger av vann- og avløpsledninger, det være seg egne eller private.

Ta evt. kontakt med Vann og avløp for ytterligere informasjon



Overvannsledninger

Polaria - fra kum SID 84331 til utslipp	1:
---	----

Målestokk
1:500