


OVERSIKTSPLAN
1 : 200

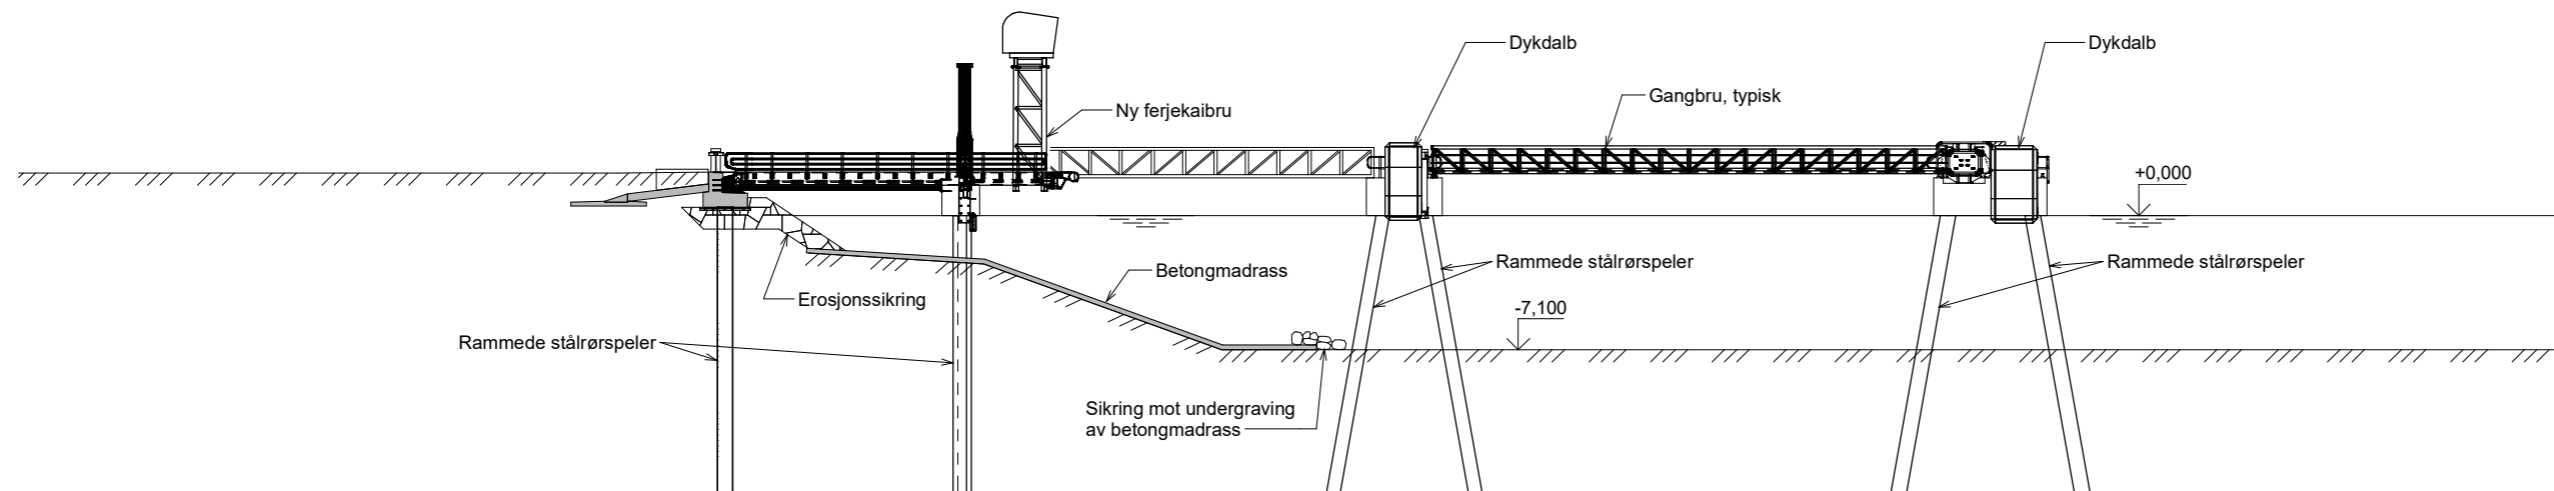

SNITT KJØREBRU OG DYKDALBER
1 : 200


FORELØPIG 2021-01-21

Rev.	Dato	Beskrivelse	Utarbeidet	Fagkontroll	Godkjent

Detle dokumentet er utarbeidet av Norconsult AS som del av det oppdraget som fremgår nedenfor. Opphavsretten tilhører Norconsult AS. Dokumentet må bare benyttes til det formål som oppdragsavtalen beskriver, og må ikke kopieres eller gjøres tilgjengelig på annen måte eller i større utstrekning enn formålet tilsier.

ASKO Maritime AS Målestokk (gjelder A1)
1 : 200

Dronehavn Horten
Oversiktstegning
Orientering til Statsforvalteren i Vestfold og Telemark

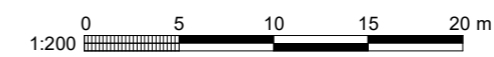

Norconsult	Oppdragsnummer 5205705	Tegningsnummer B032	Revisjon
-------------------	---------------------------	------------------------	----------

2021-01-21 08:44:10