

Udlegg 1.



6/159

Dato: 29.09.2020

Målestokk: 1:2500

Koordinatsystem: UTM 32N







Utskrift fra Norkart AS kartklient

Dato: 17.04.2020

Målestokk: 1:250

Koordinatsystem: UTM 32N




### Undervannsprengning i Ellingsviken G.nr.6 B.nr.159

Rolf Assev - og nabo 6/174

Kart som viser påtenkt undervannsprengning  
M.1:250 Dato: 18.09.20

Arkitektkontoret  
**HENNING KARLSEN AS**

Klyveveien 9, 3740 SKIEN  
Tlf. 35 59 23 50 Mob. 918 81 043  
E-mail: post@arkitektkarlsen.no

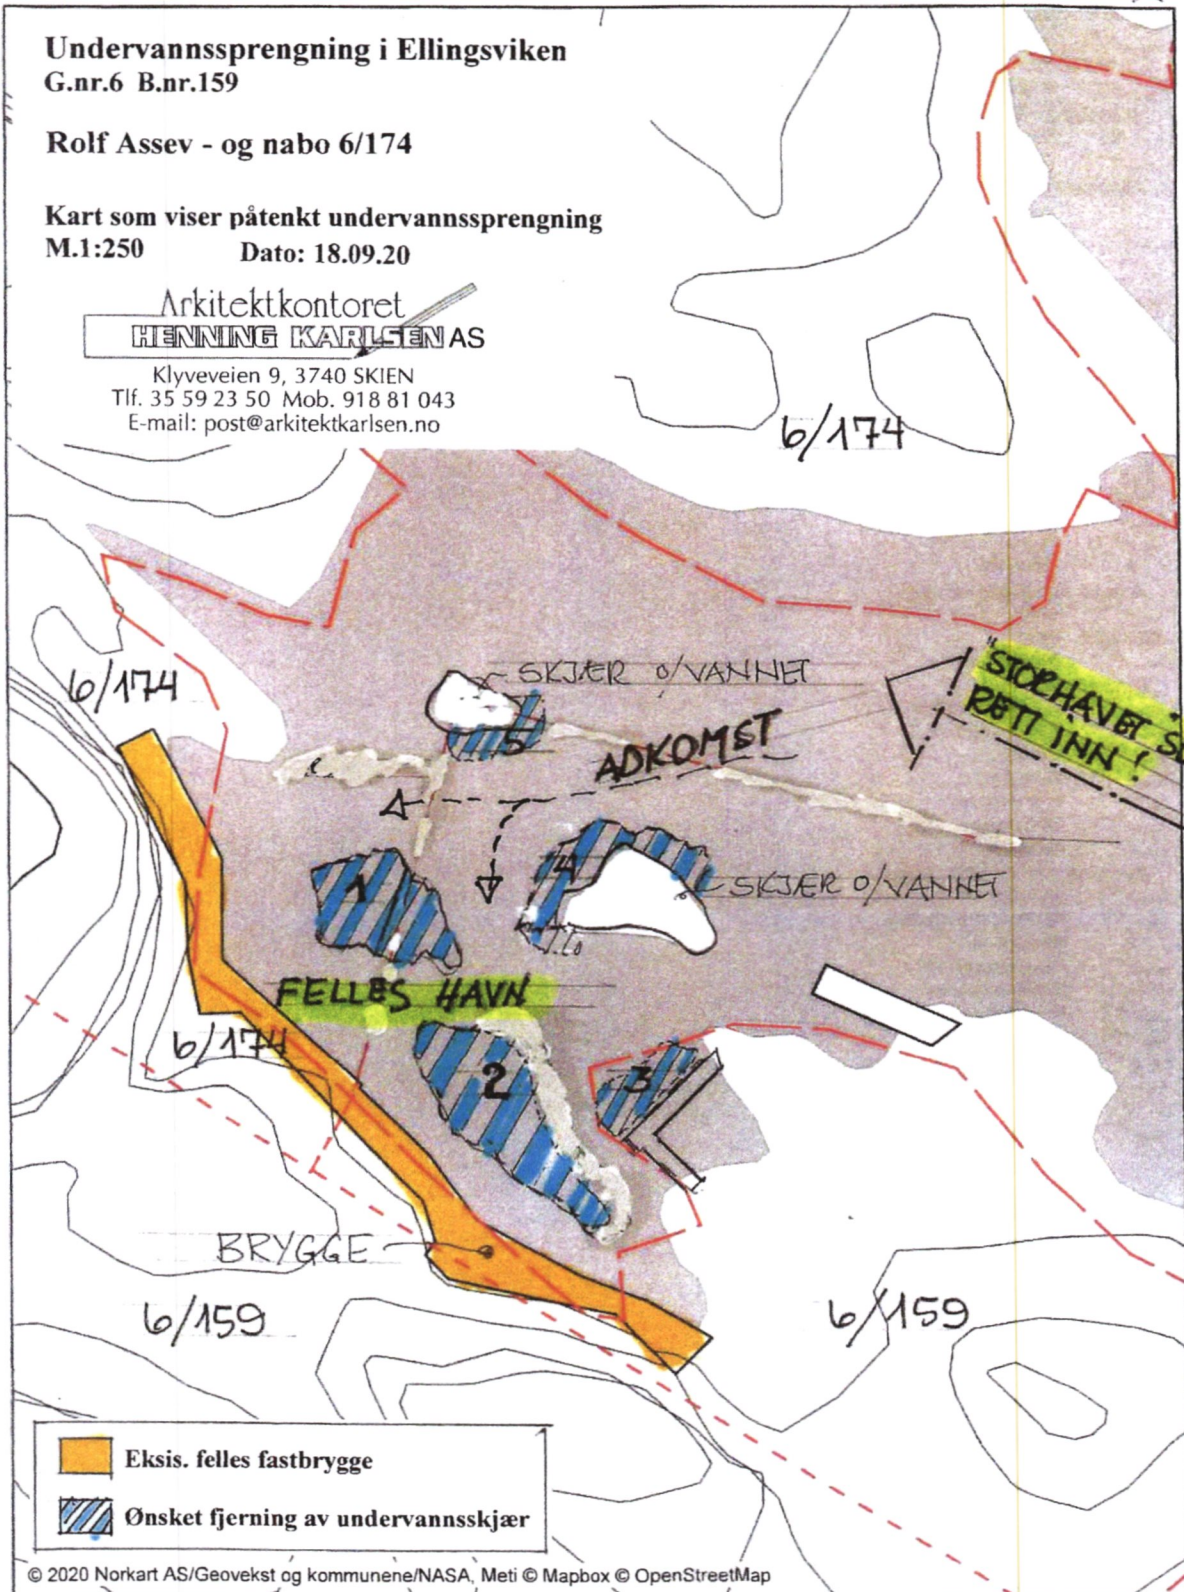

**Påtenkt undervannsprengning**  
**Ellingsviken G.nr.6 B.nr.159 og G.nr.6 B.nr.174**

**Ca. beregning av faste masser som ønskes fjernet.**  
**Henvises til nummererte undervannsskjær på situasjonskart M.1:250:**

- 1 ) 20,0 m<sup>2</sup>, - og 10,0 m<sup>3</sup>
- 2 ) 25,0 m<sup>2</sup>, - og 12,0 m<sup>3</sup>
- 3 ) 6,0 m<sup>2</sup>, - og 3,0 m<sup>3</sup>
- 4 ) 17,0 m<sup>2</sup>, - og 8,0 m<sup>3</sup>
- 5 ) 6,0 m<sup>2</sup>- og 3,0 m<sup>3</sup>


Dette utfra ca 0,40 cm i gjennomsnitt som skjærene senkes for å få mulighet for innkjøring av snekker og skjærgårdsjeeper etc.

Skien: 25.09.20

.....  
Henning Karlsen

---

Vedlegg 4

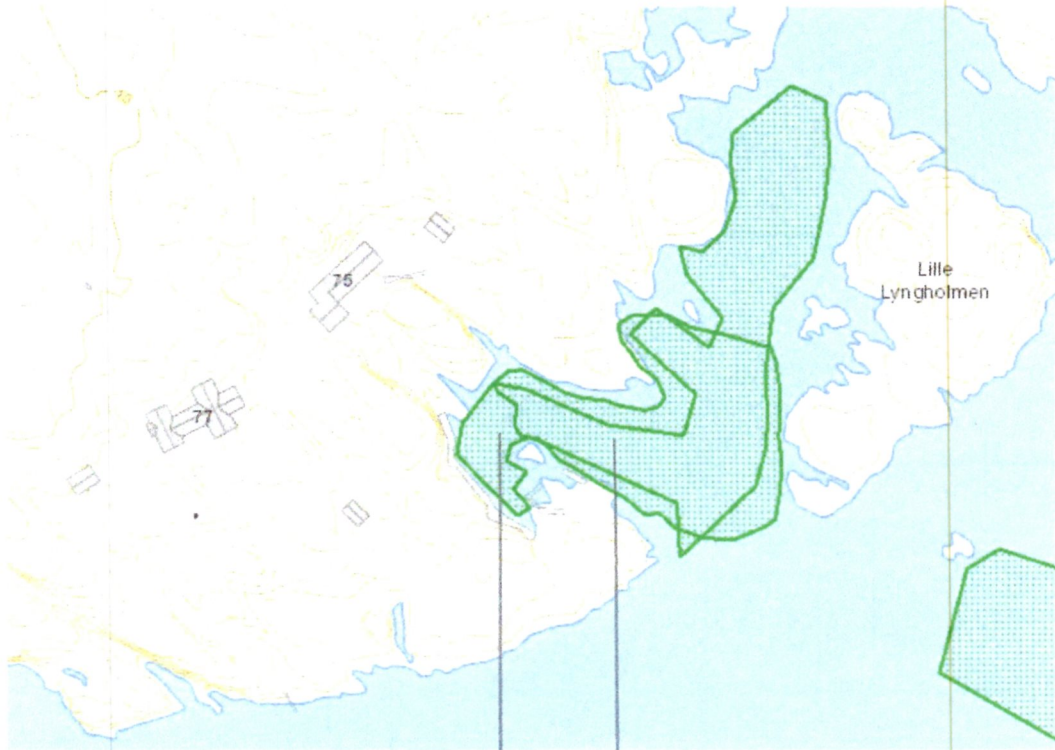

Bløtbunn reg. Feil

Ålegrass