

X6562900

X6562800

X6562700


X6562600

X6562500

X6562400



Regulering vertikalnivå 3 (formål på bru)

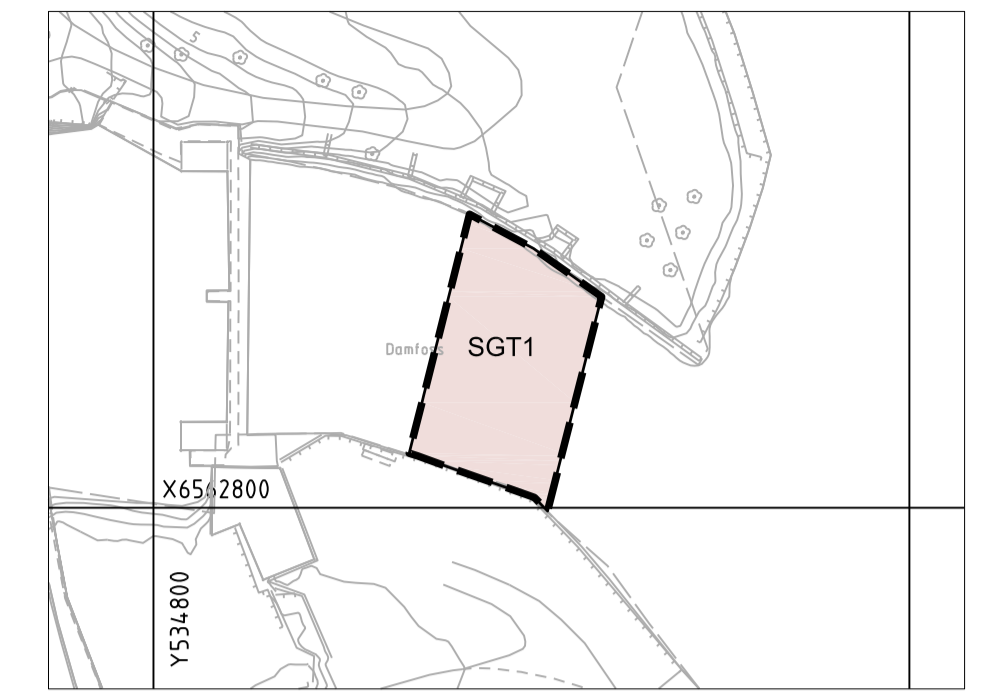

TEGNFORKLARING

PBL § 12-5 AREALFORMÅL

1. BEBYGGELSE OG ANLEGG

- BS Sentrumsformål
- Felt Kombineret bebyggelse og anleggsformål

2. SAMFERDELSANLEGG OG TEKNISK INFRASTRUKTUR

- SV Veg
- SKV Kjøreveg
- SF Fortau
- ST Torg
- SGT Gatetun
- SGS Gang-/sykkelveg
- SVT Annen veggrunn - teknisk anlegg
- SH Holdeplass

3. GRØNNSTRUKTUR

- GN Naturområde
- GF Friområde

6. BRUK OG VERN AV SJØ OG VASSDRAG

- VS Småbåthavn/brygge
- VFV Friluftsområde i sjø og vassdrag

PBL § 12-6 HENSYNSSONER

a.3) Faresoner

- H320 Flomfare

c) Sone med angitte særlig hensyn

- H560 Bevaring naturmiljø
- H570 Bevaring kulturmiljø


d) Båndleggingssoner

- H730 Båndlegging etter lov om kulturminner

LINJESYMBOLER

- Planens begrensning
- Formålsgrense
- Grense for fareområde
- Grense for angitt hensynssone
- Grense for båndleggingszone
- Byggegrense
- Bygg som skal bevares
- Planlagt bebyggelse
- Friskiltlinje
- Regulert kant kjørebane
- Bru
- Regulert støttemur

Basiskart levert av Infoland
 Basiskart-dato: 02.11.2015
 Basiskart: FKB 4.0
 Ekvivalens: 1 m
 Vertikalnivå: 2 og 3
 Kartgrunnlag: EUREF 89 UTM sone 32
 Høydegrunnlag: NN 2000
 Målestokk: 1:1000 (A1)

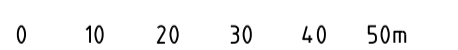

Detaljregulering for Tømmerkaia Med tilhørende reguleringsbestemmelser Skien kommune

Rev.:	Dato:	Tekst:	Sign.:
A	01.03.2018	Revidert etter offentlig ettersyn	gb

Saksbehandling i fig. PBL §27-1	Dato:	sign.:	Planen er utarbeidet av
Kunngjøring av oppstartet planarbeid:	12.11.2015		
1. gangs behandling i planutvalget:	12.12.2017		
Ny 1. gangs behandling i planutvalget:	.		
Utlagt til offentlig ettersyn i tidsrommet:	15.12.17-10.02.18		Prosjektnr.:
2. gangs behandling i planutvalget:	.		611891-01
Kunngjøring av planvedtak			Bjørg Wethal
			Tegnet av:
			GB
			Dato:
			31.10.2017
			Tegn.nr.:
			R01
Saknr.:	Arkiv:	PlanID:	Kom. saksbehandler:
		2015010	
			Rev.:
			A