





PLAN EKSISTERENDE BEREDSKAPSLAGER /
NY SKORSTEIN

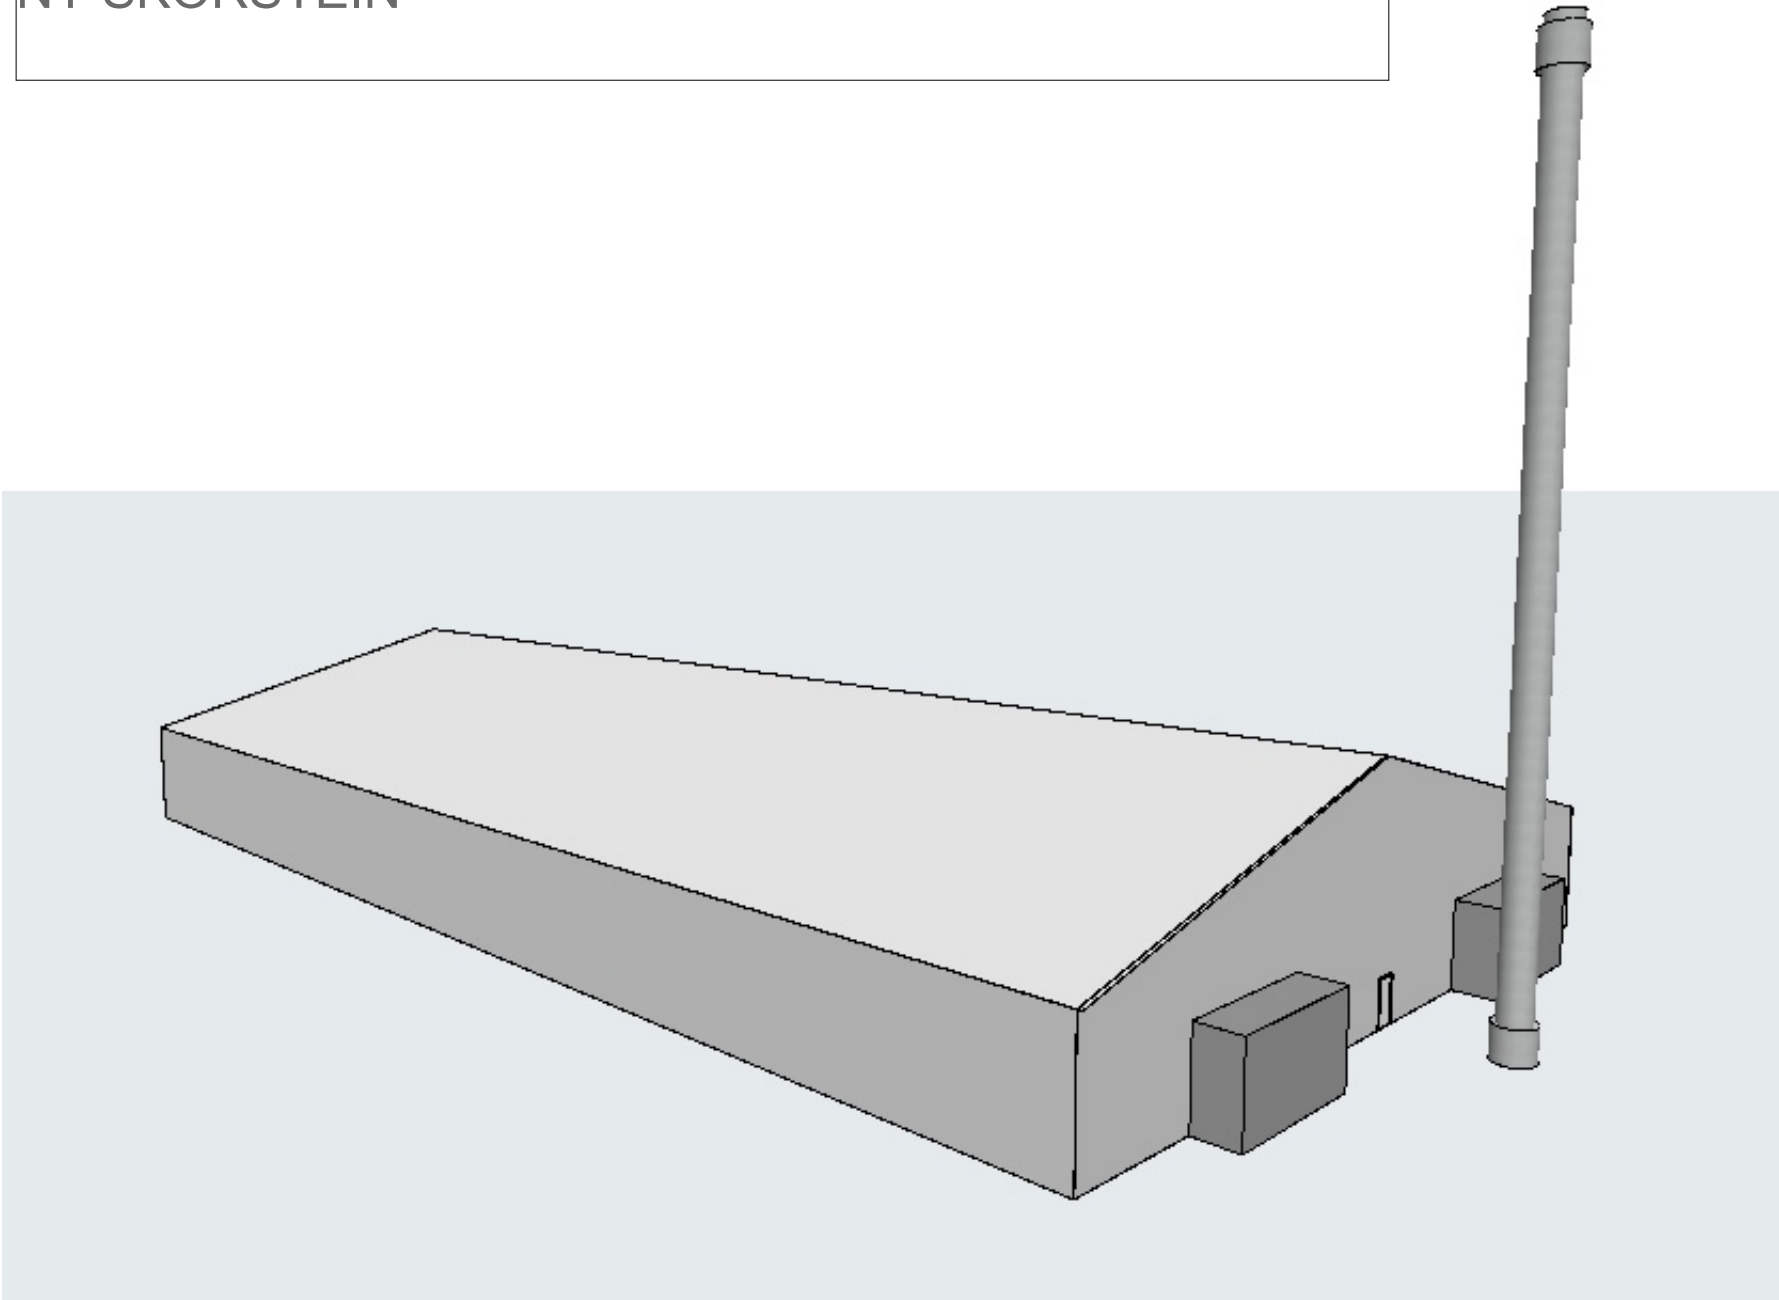

3D EKSISTERENDE BEREDSKAPSLAGER

Dette dokumentet ble opprettet, mens det fortsatt var aktuelt med fullskala utbygging, derav prosjektnavnet "Kompostverket" i tittelfeltet. Det er nå kun aktuelt med beredskapslageret (mellomlageret).

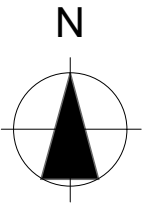

TILTAKSHAVER : Veas Marked AS
Elevveien 72, 3470 Siemstad



OPPDRAAGSGIVER : Betonmast AS
Schwegsgaardsgate 34 E, 0191 Oslo




ARK : Østre Linje Arkitektur og Landskap AS
Stasjonsmaster Frosta gate 14, 1630 Askim
Telefon: 98 88 84 10
E-mail: post@ostrelinje.no




Fase
Endring av gitt tillatelse / Nabovarsel

Midlertidig beredskapslager
Kompostverket


Tiltakshaver			
VEAS		Kontroll prosjekt.	
Prosjekt	Sign.	Kontroll	
	CWS	KS	
KOMPOSTVERKET		Filnavn	
		Midlertidig beredskapslager.pipe.pln	
		Dato	
		08.12.23	
		Målestokk	
		1:124,910, 1:250	
Gnr./Bnr./Festnr.:			
615 / 9			
Prosjektnr.:		Tegning:	
2132_2		Nabovarsel	
Type tegning:			
Plan og 3D			

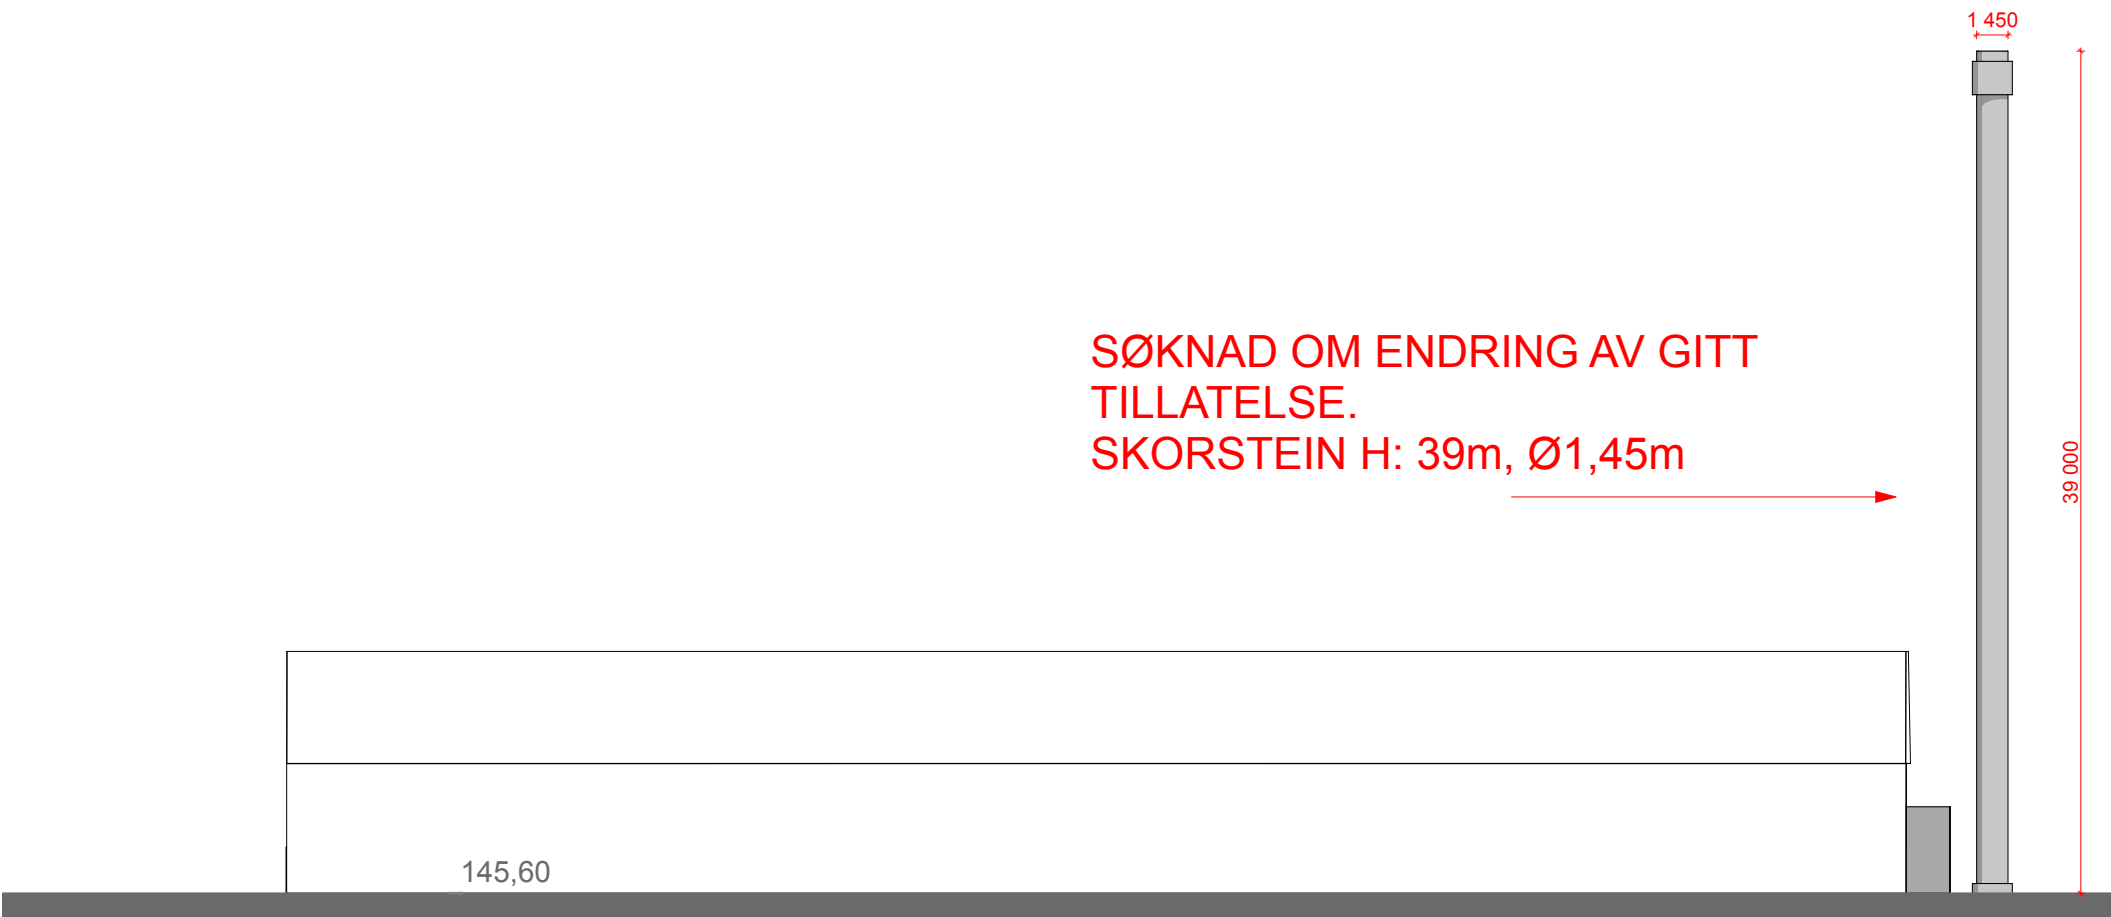


FASADE SØR
EKSISTERENDE BEREDSKAPSLAGER

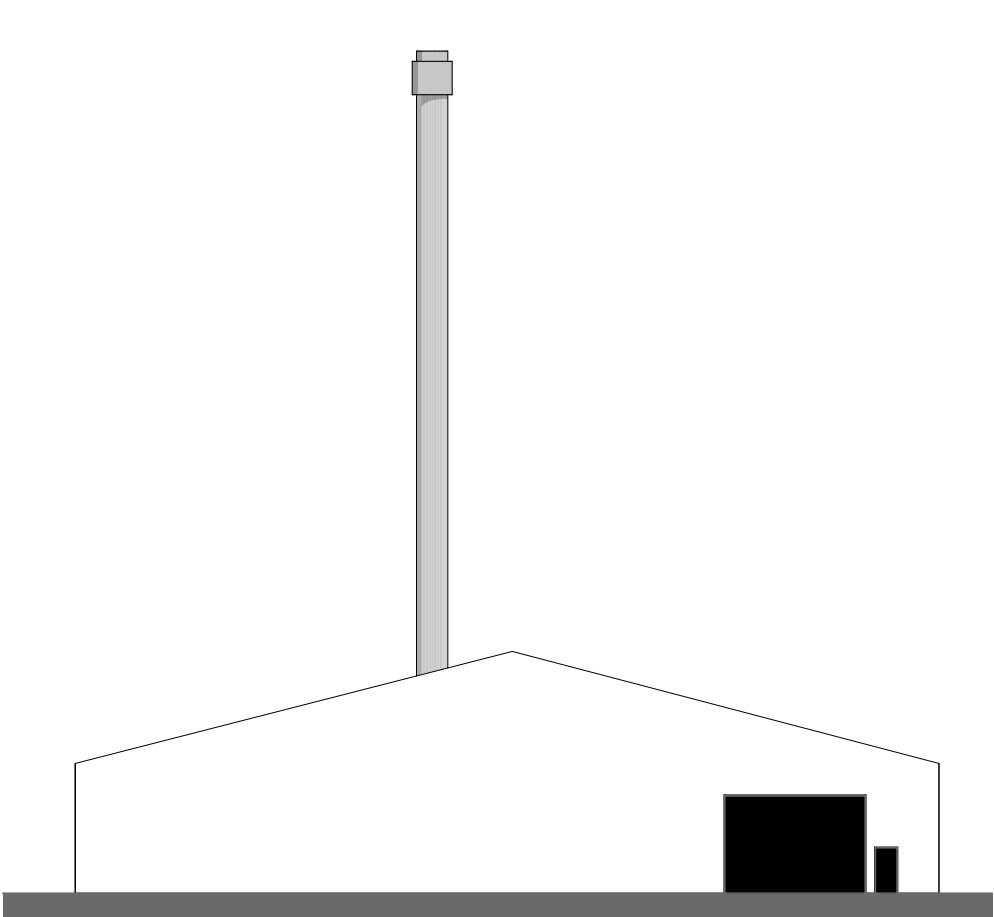

FASADE VEST
EKSISTERENDE BEREDSKAPSLAGER

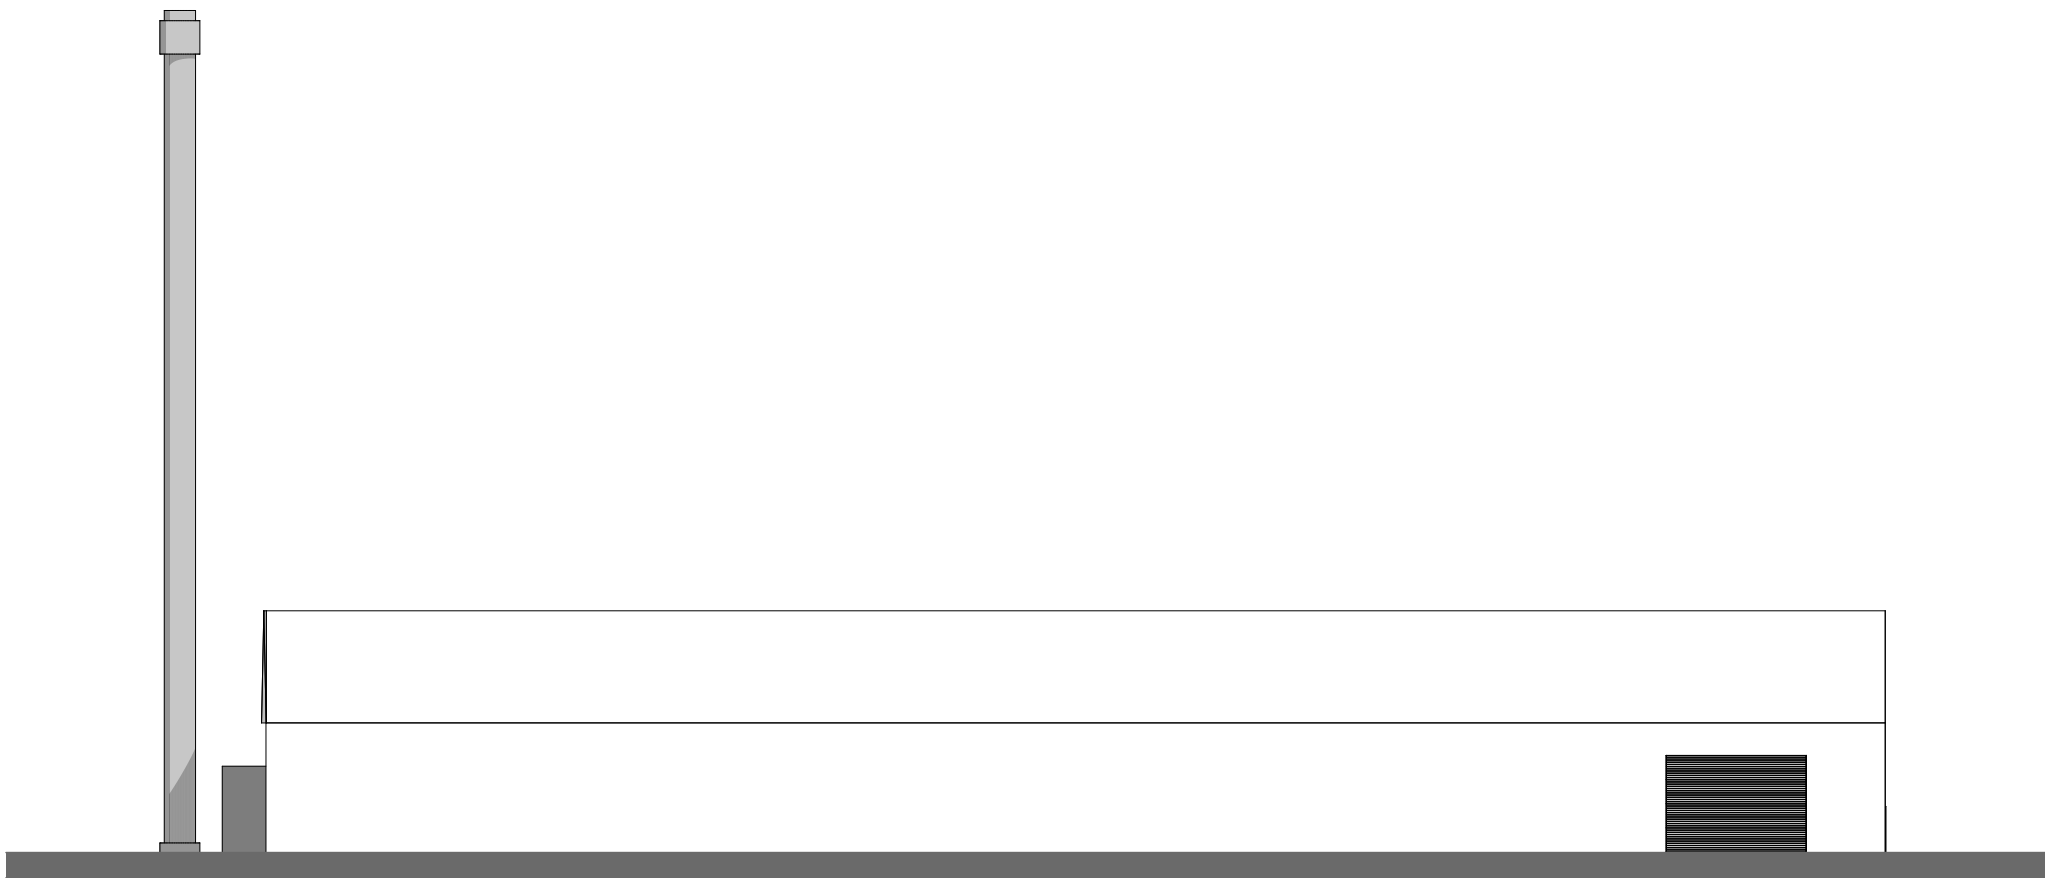

FASADE NORD
EKSISTERENDE BEREDSKAPSLAGER

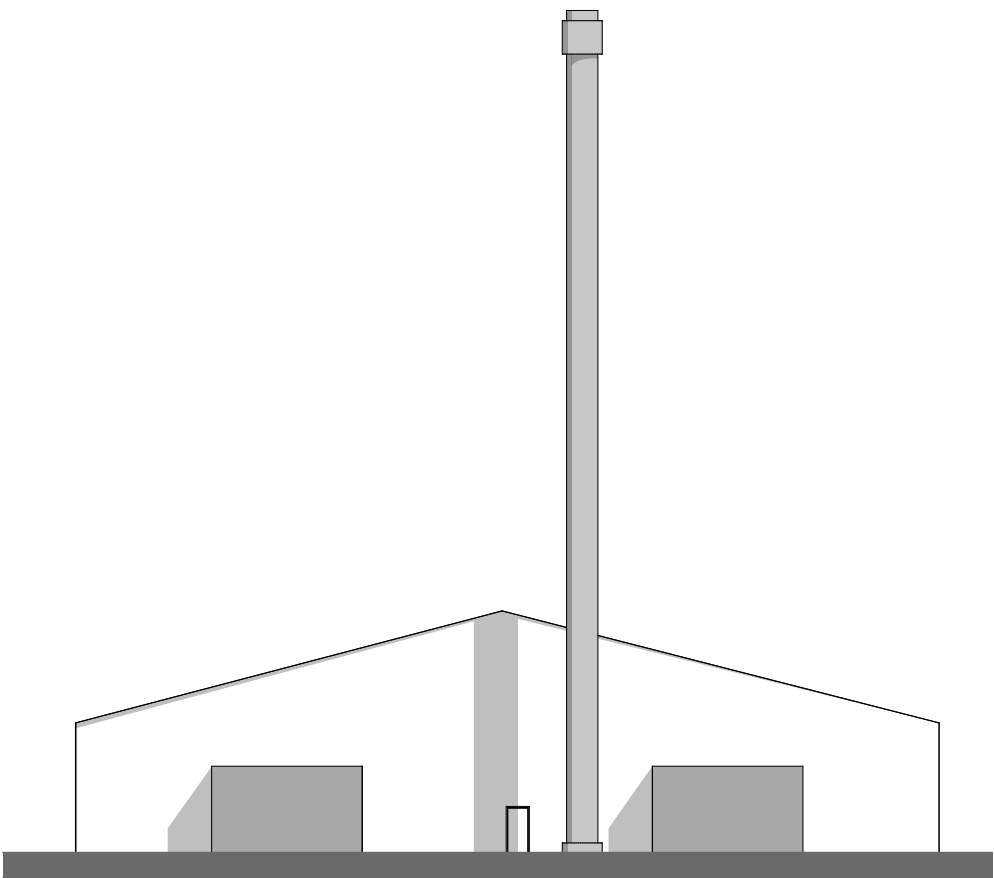

FASADE ØST
EKSISTERENDE BESREDSKAPSLAGER

TILTAKSHAVER : Veas Marked AS
Elernveien 72, 3470 Siemstad



OPPDRAAGSGIVER : Betonmast AS
Schweigaardgate 34 E, 0191 Oslo



ARK : Østre Linje Arkitektur og Landskap AS
Stasjonsmaster Frosta gate 14, 1630 Askim
Telefon: 98 88 84 10
E-mail: post@ostrelinje.no



Fase:
Endring av gitt tillatelse / Nabovarsel

Midlertidig beredskapslager
Kompostverket

Tiltakshaver			
VEAS			
Prosjekt		Kontroll prosjekt.	
KOMPOSTVERKET		Sign. CWS	Kontroll KS
Eksisterende beredskapslager		Filnavn Midlertidig beredskapslager.pipe.pln	
		Dato 08.12.23	
		Målestokk 1:350	
Gnr./Bnr./Festnr.: 615 / 9			
Prosjektnr.: 2132_2	Tegning: Nabovarsel		
Type tegning: Fasader			