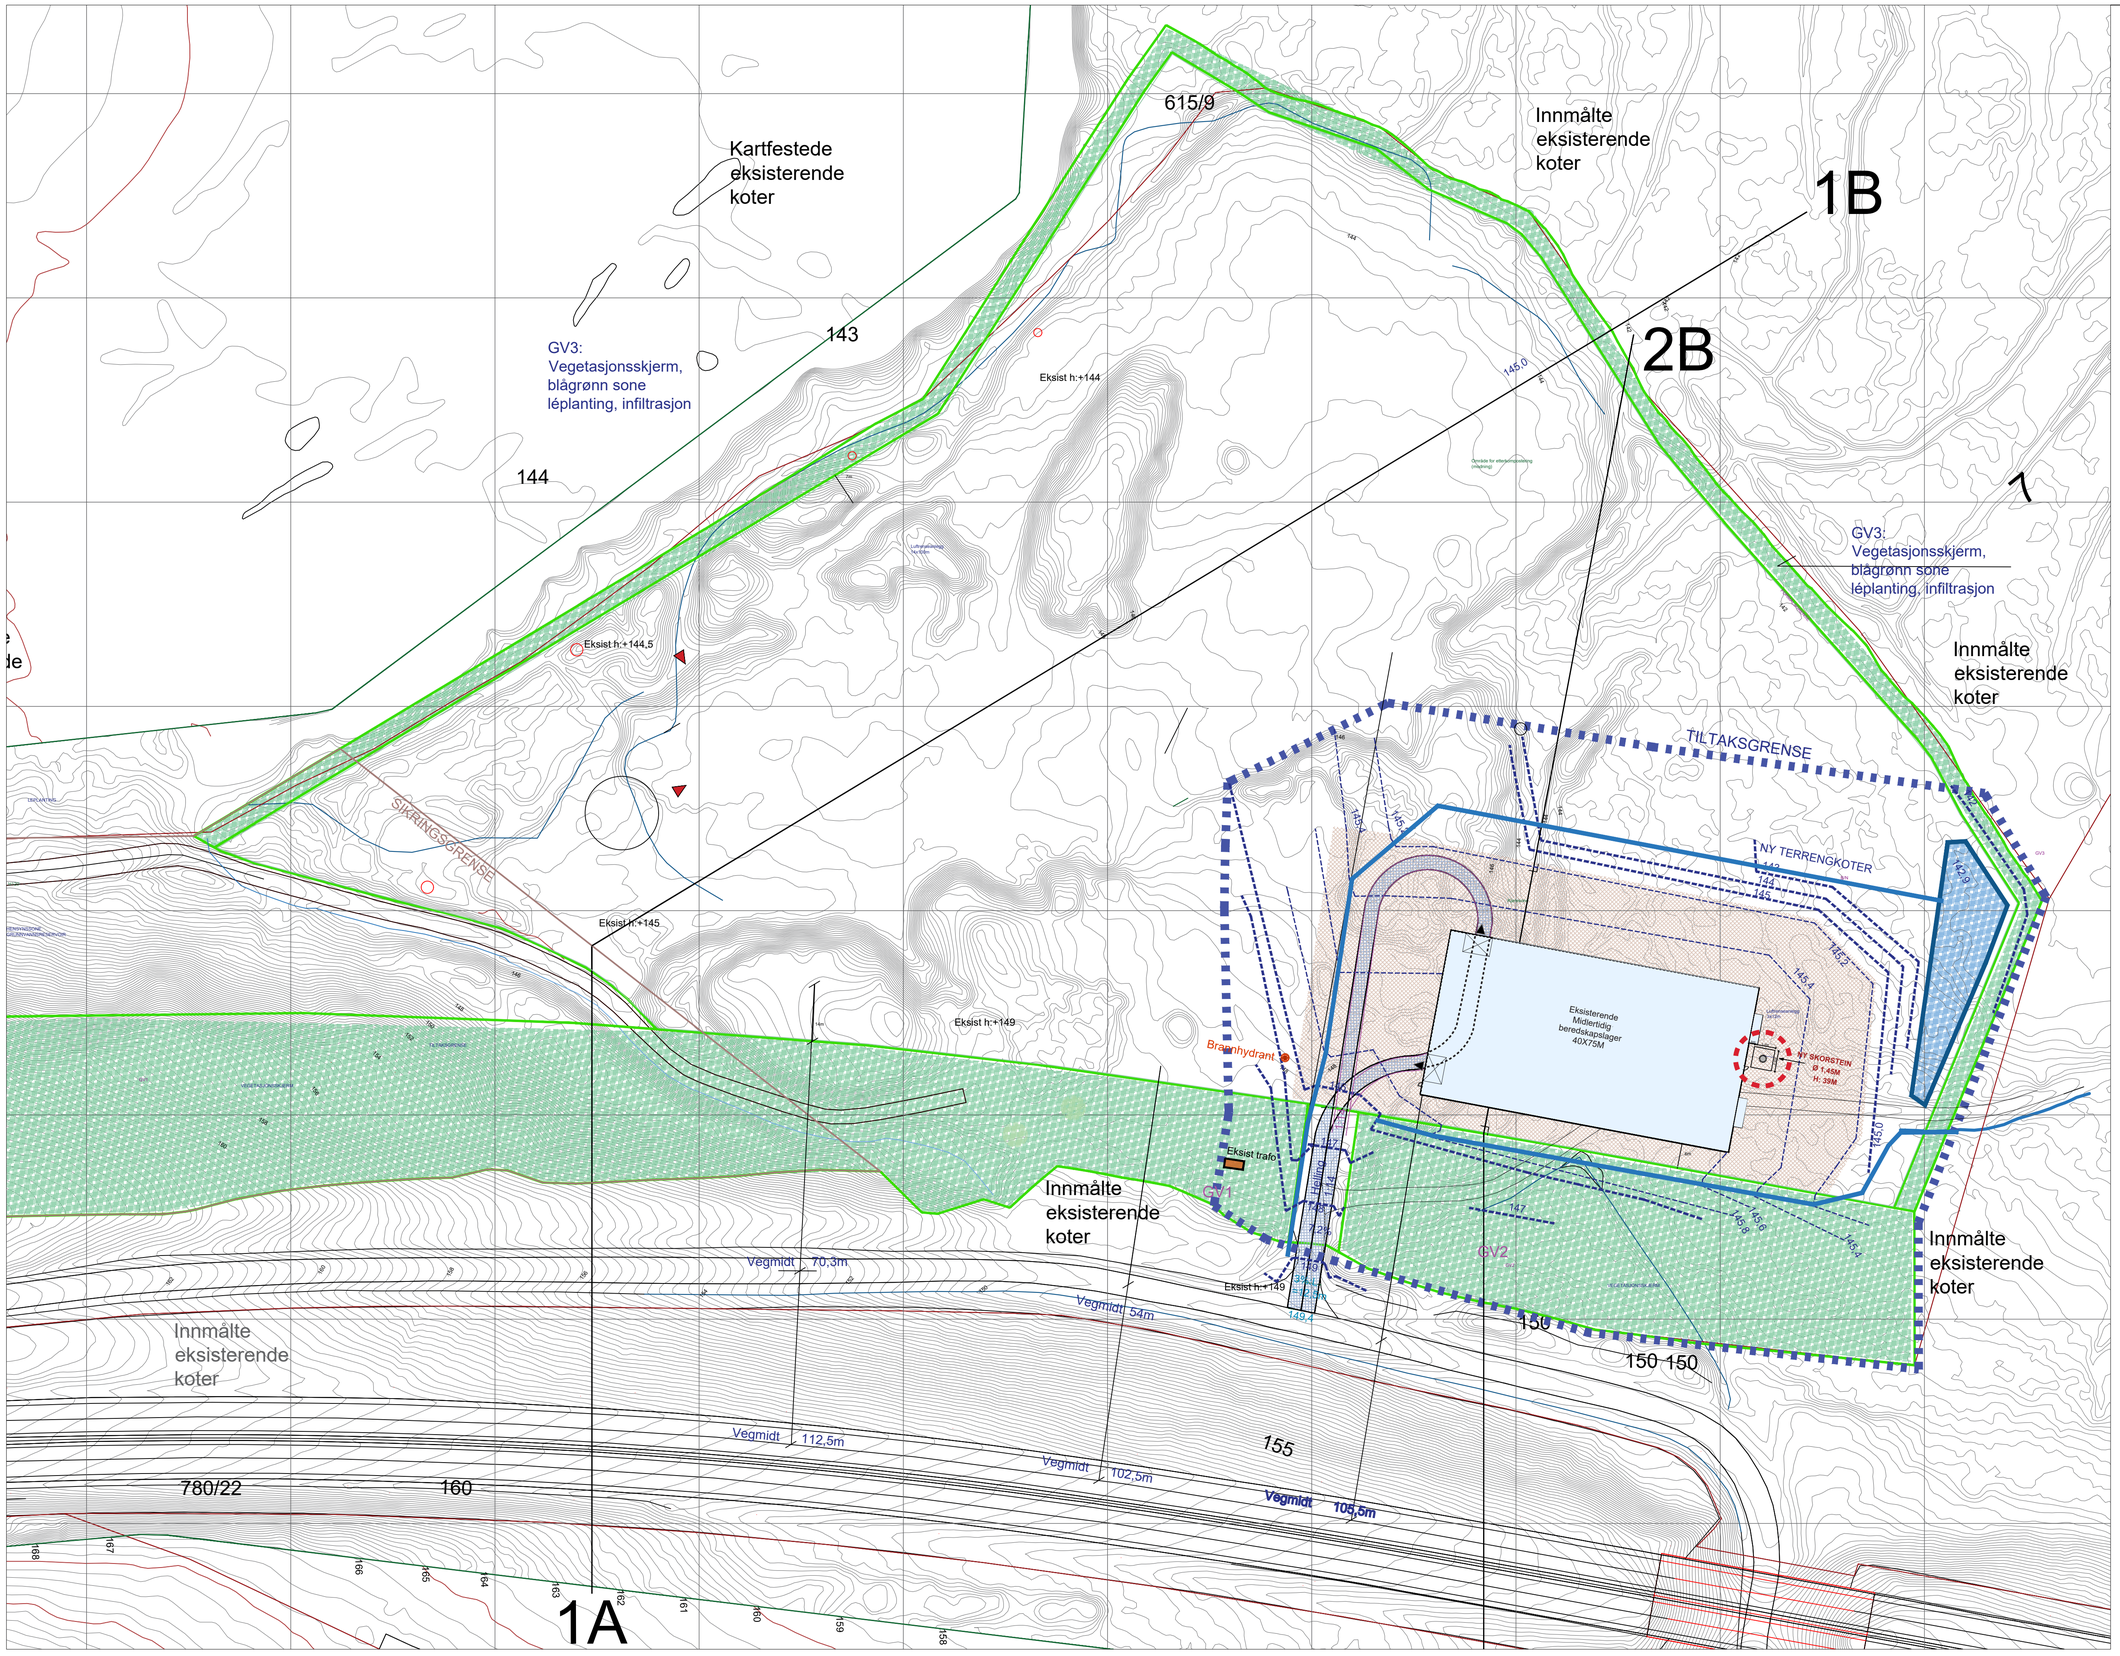

Landskap-Sitplan
målestokk 1:750

Dette dokumentet ble opprettet, mens det fortsatt var aktuelt med fullskalautbygging, derav prosjektnavnet "Kompostverket" i tittelfeltet. Det er nå kun aktuelt med beredskapslageret (mellomlageret).

N

Lokalisering:

Rev	Nr	Beskrivelse	Dato	Sign	Kontr

TILTAKSHAVER :
Veas Market AS
Bjørkåsveien 125, 3470 Slemmestad

OPPDRAGSGIVER :
Betonmast AS
Schweigaardsgate 34 E, 0191 Oslo

BETONMAST

Prosjekteringsgruppen

ØSTRE LINJE ARKITEKTUR LANDSKAP

ARK :
Stangnemester Frosts gate14, 1830 Askim
E-mail: post@oestrelinje.no
Foretaksregister: 925 993 026 MVA

RIB :

RIE :

RIV :

Fase
Fase Ferdigstillelse

Landskapsplan
Midl beredskapslager
Søknad om endring av gitt tillatelse

Tiltakshaver
VEAS

Godkjent
DE

Kontroll prosjekt

Prosjekt
KOMPOSTVERKET

Sign. **Y.A** | Kontroll **CWS**

Kompostverket adminbygg .pln

Dato
08.12.23

Målestokk
1:750

Gnr./Bnr./Festenr.:
Gnr/Bnr/Festenr 615/9

Prosjektnr.:
2132

Tegningsnr.:

Type tegning:
Situasjonsplan