



SITUASJONSKART




Eiendom:	Gnr: 317	Bnr: 32	Fnr: 0	Snr: 0
	Adresse:			
Hj.haver/Fester:	Indre Fosen gjenvinningsstasjon			

**INDRE FOSEN
KOMMUNE**

Dato: 12/3-2024 Sign:

VEDLEGG 1-2

Målestokk
1:5000

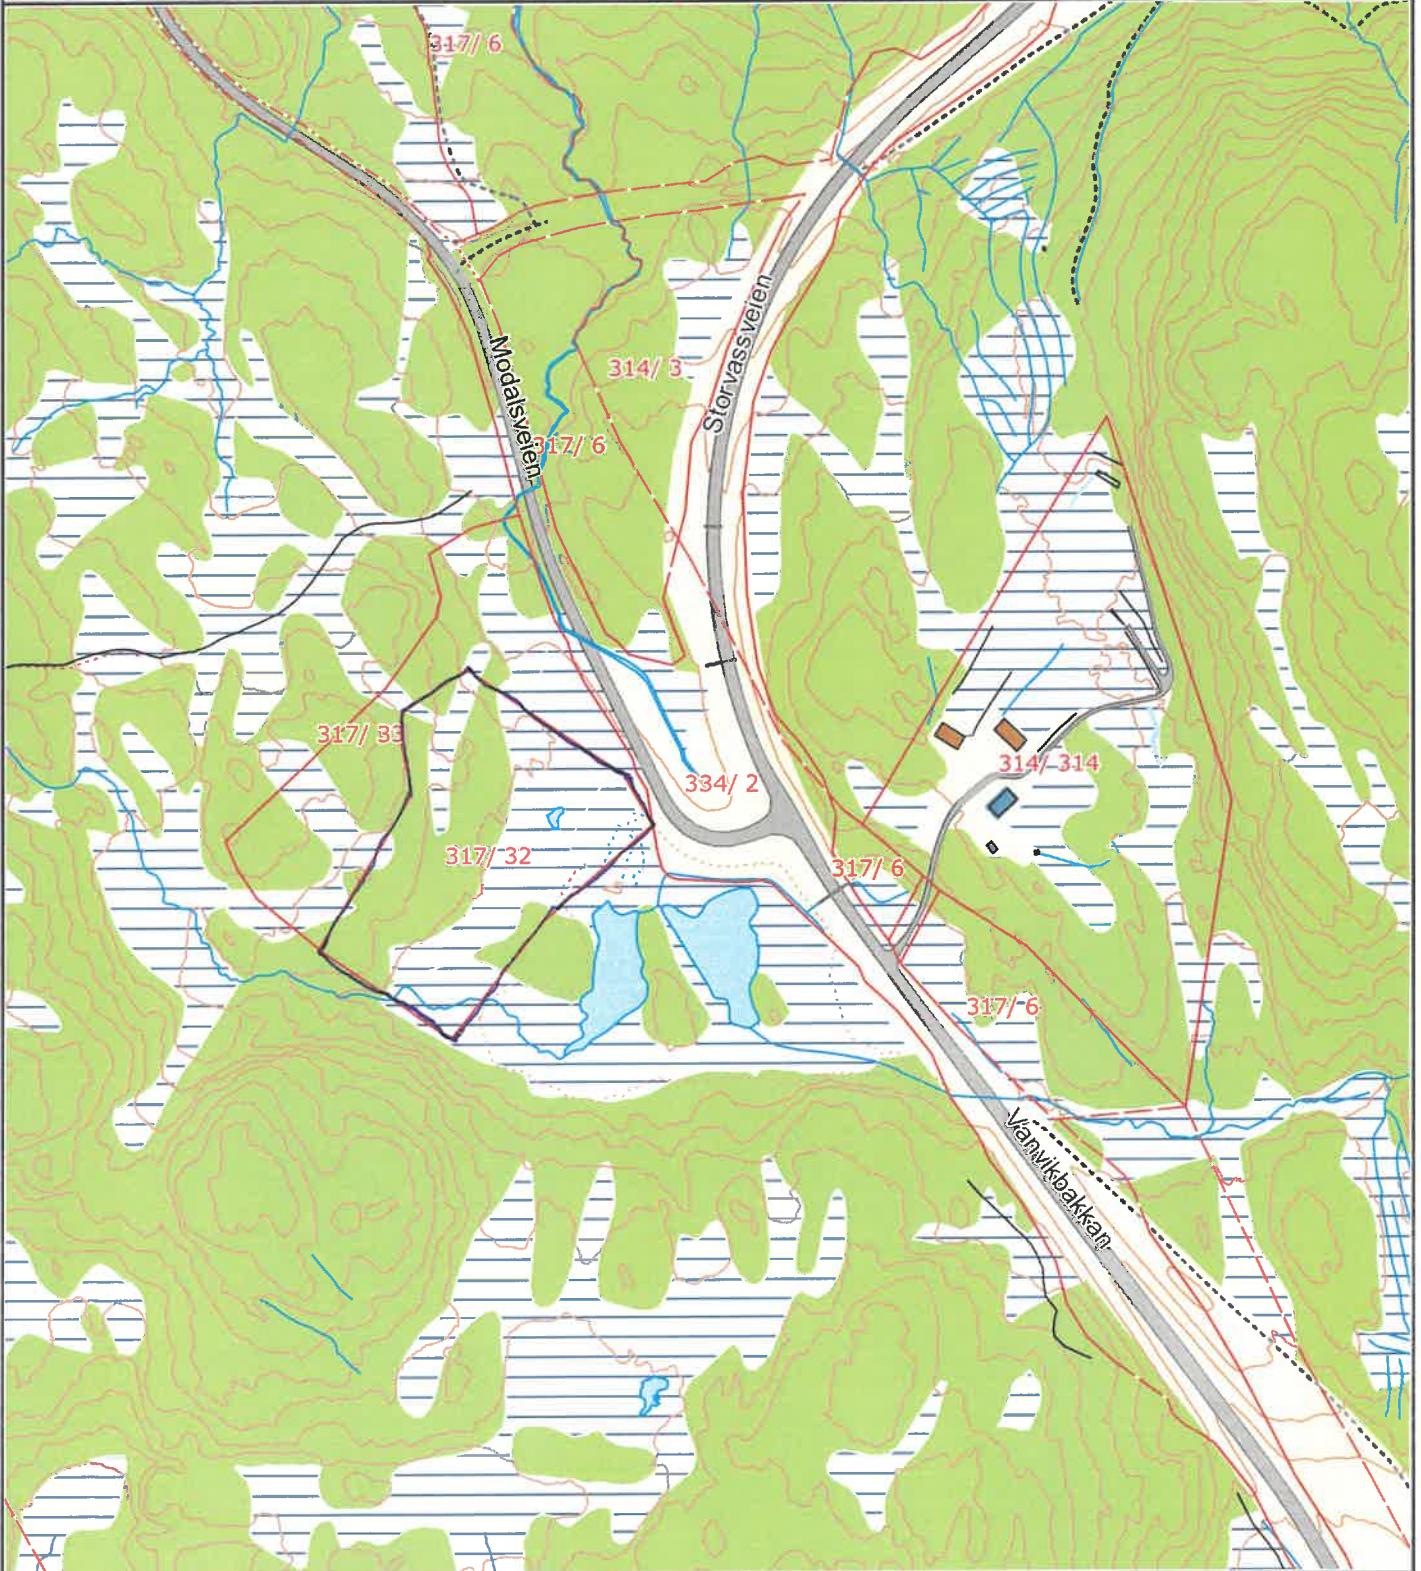

Det tas forbehold om at det kan forekomme feil på kartet, bla. gjelder dette eiendomsgrenser, ledninger/kabler, kummer m.m. som i forbindelse med prosjektering/anleggsarbeid må undersøkes nærmere.