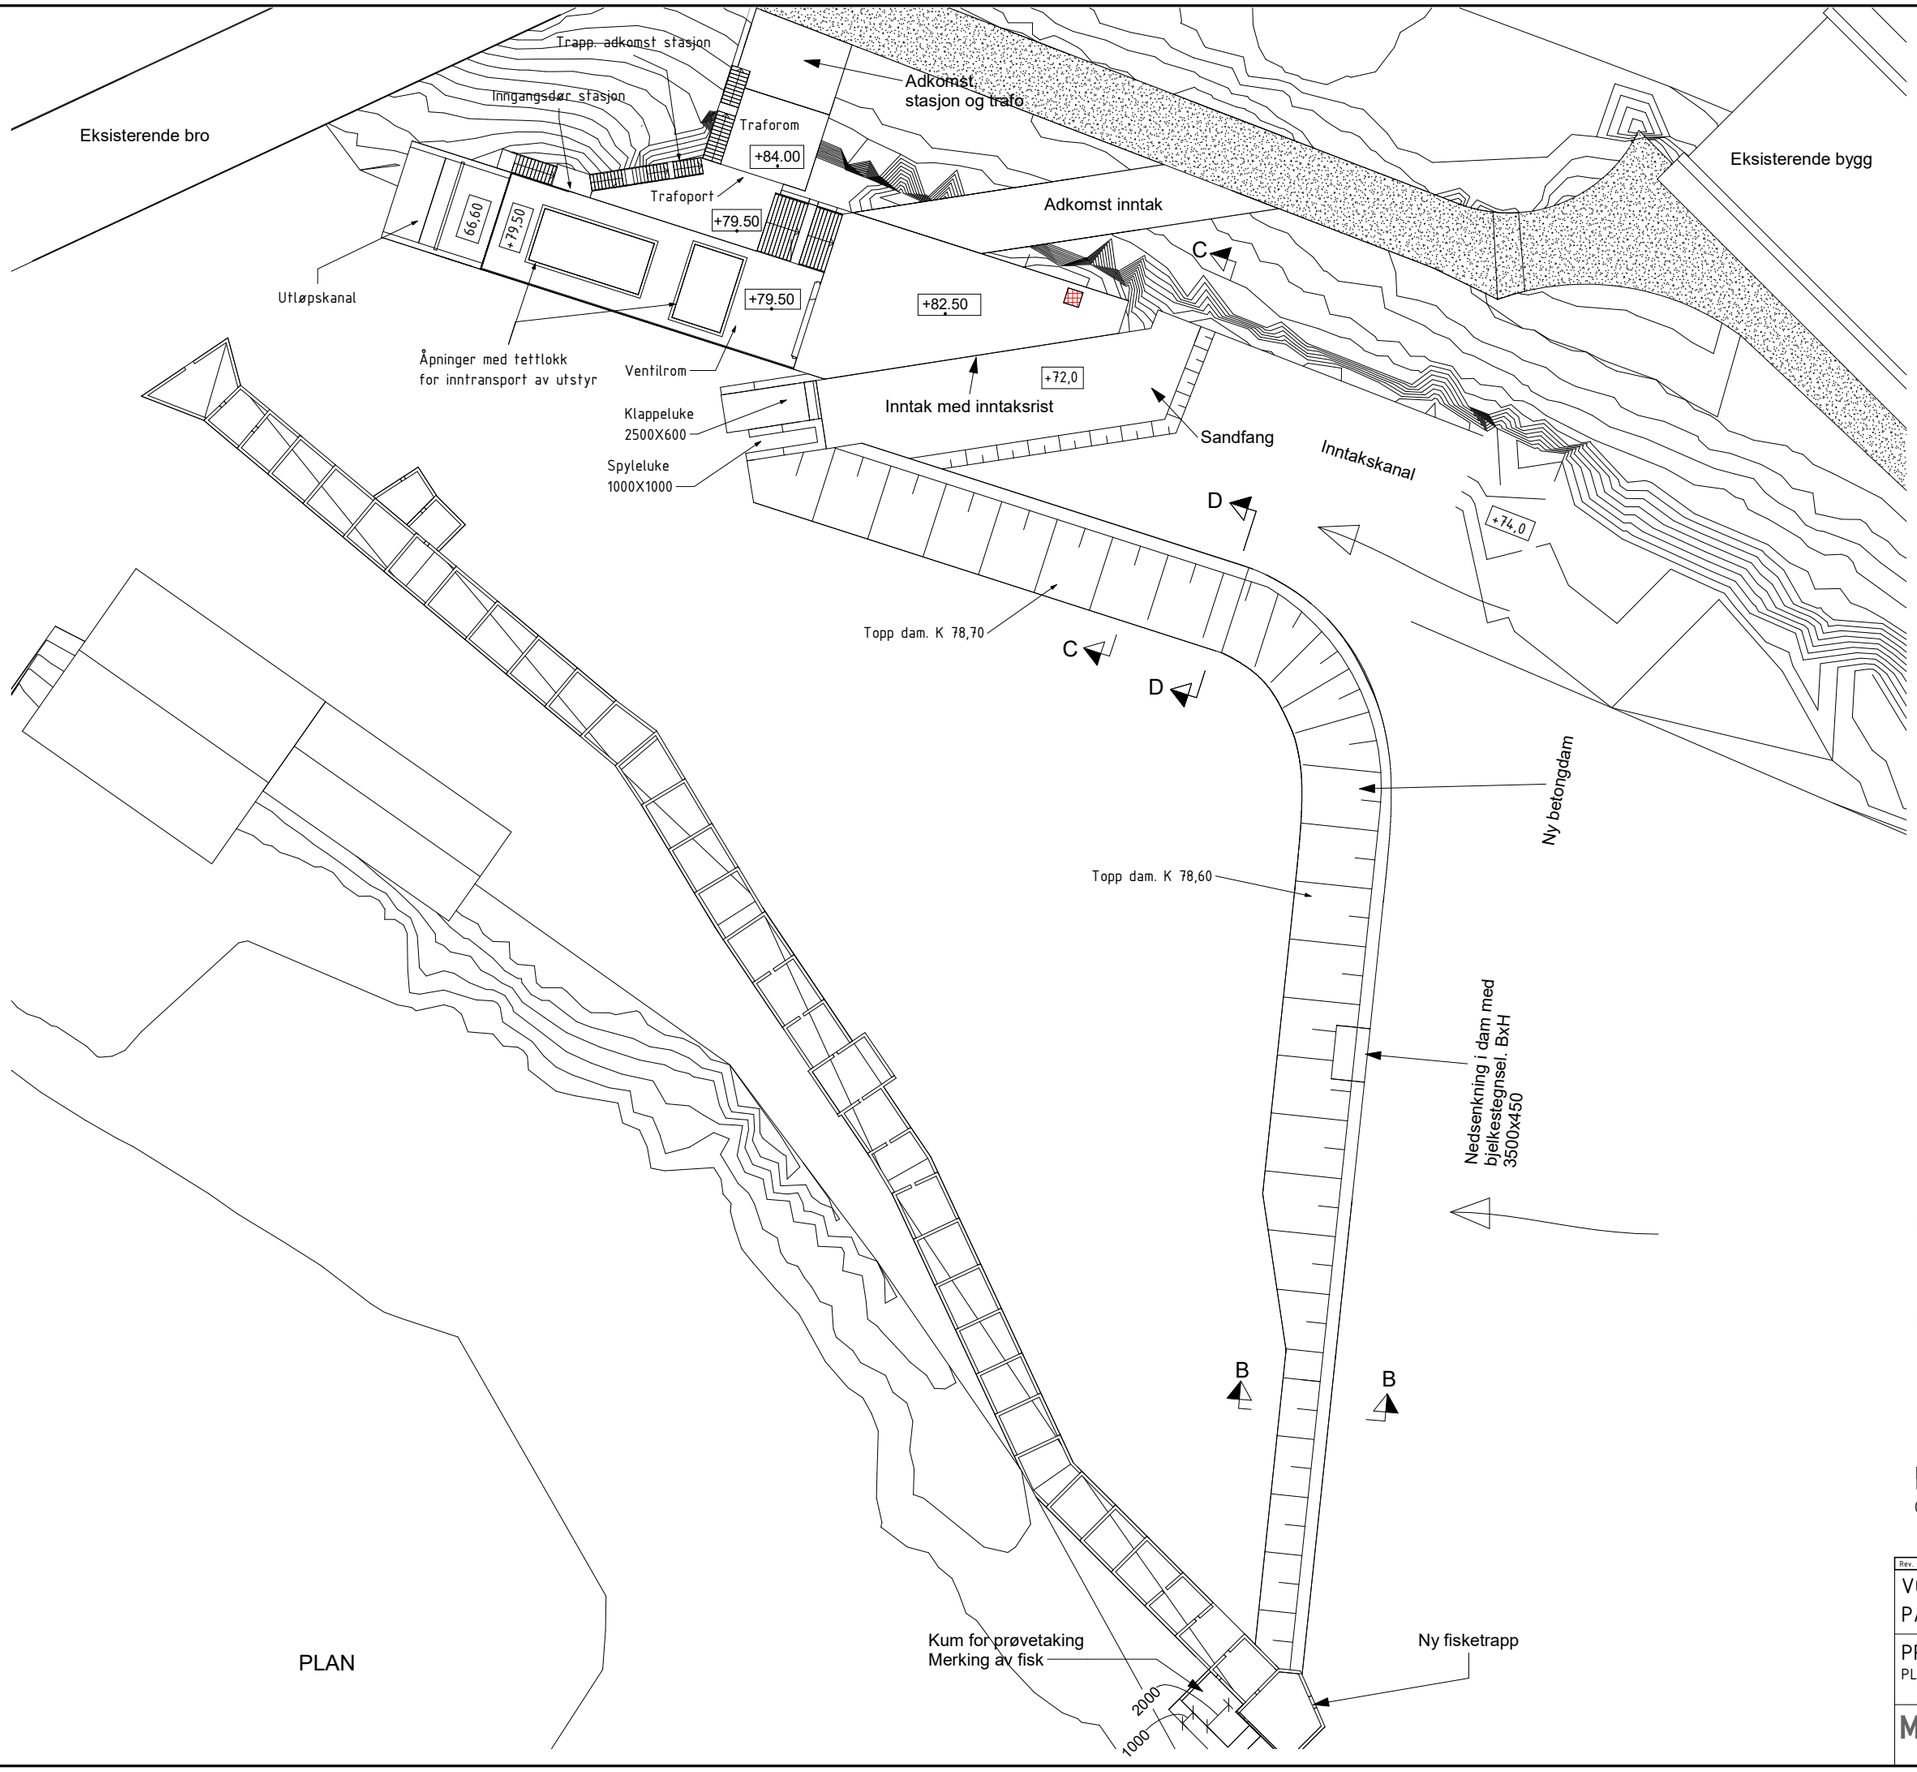

PLAN

VEDLEGG 4

HENVISNINGER

SNITT. SE TEGN. 110

MÅLESTOKK

0 4 8 12 16 20m

Rev.	Beskrivelse	Dato	Tegn.	Kontr.	Godkj.

VOSS ENERGI PRODUKSJON AS
PALMAFOSSEN KRAFTVERK

Fag: RIB | Format: A1
Dato: 15/11/18

PROSJEKTOVERSIKT
PLAN

Format/Målestokk: SOM VIST

Multiconsult
www.multiconsult.no

Status: TEKNISK-PLANTEGNING | Konstr./Tegnet: KHA | Kontrollert: ASJ | Godkjent: KHA

Oppdragsnr.: 418873 | Tegningsnr.: 100 | Rev.:

\\NETAPPTRH01\Prosjekt\04\418\418873\418873-03 ARBEIDSOMRÅDE\418873 RIB\418873-06 MODELLER\Revit\Palmafossen 3D ALT-3.rvt