


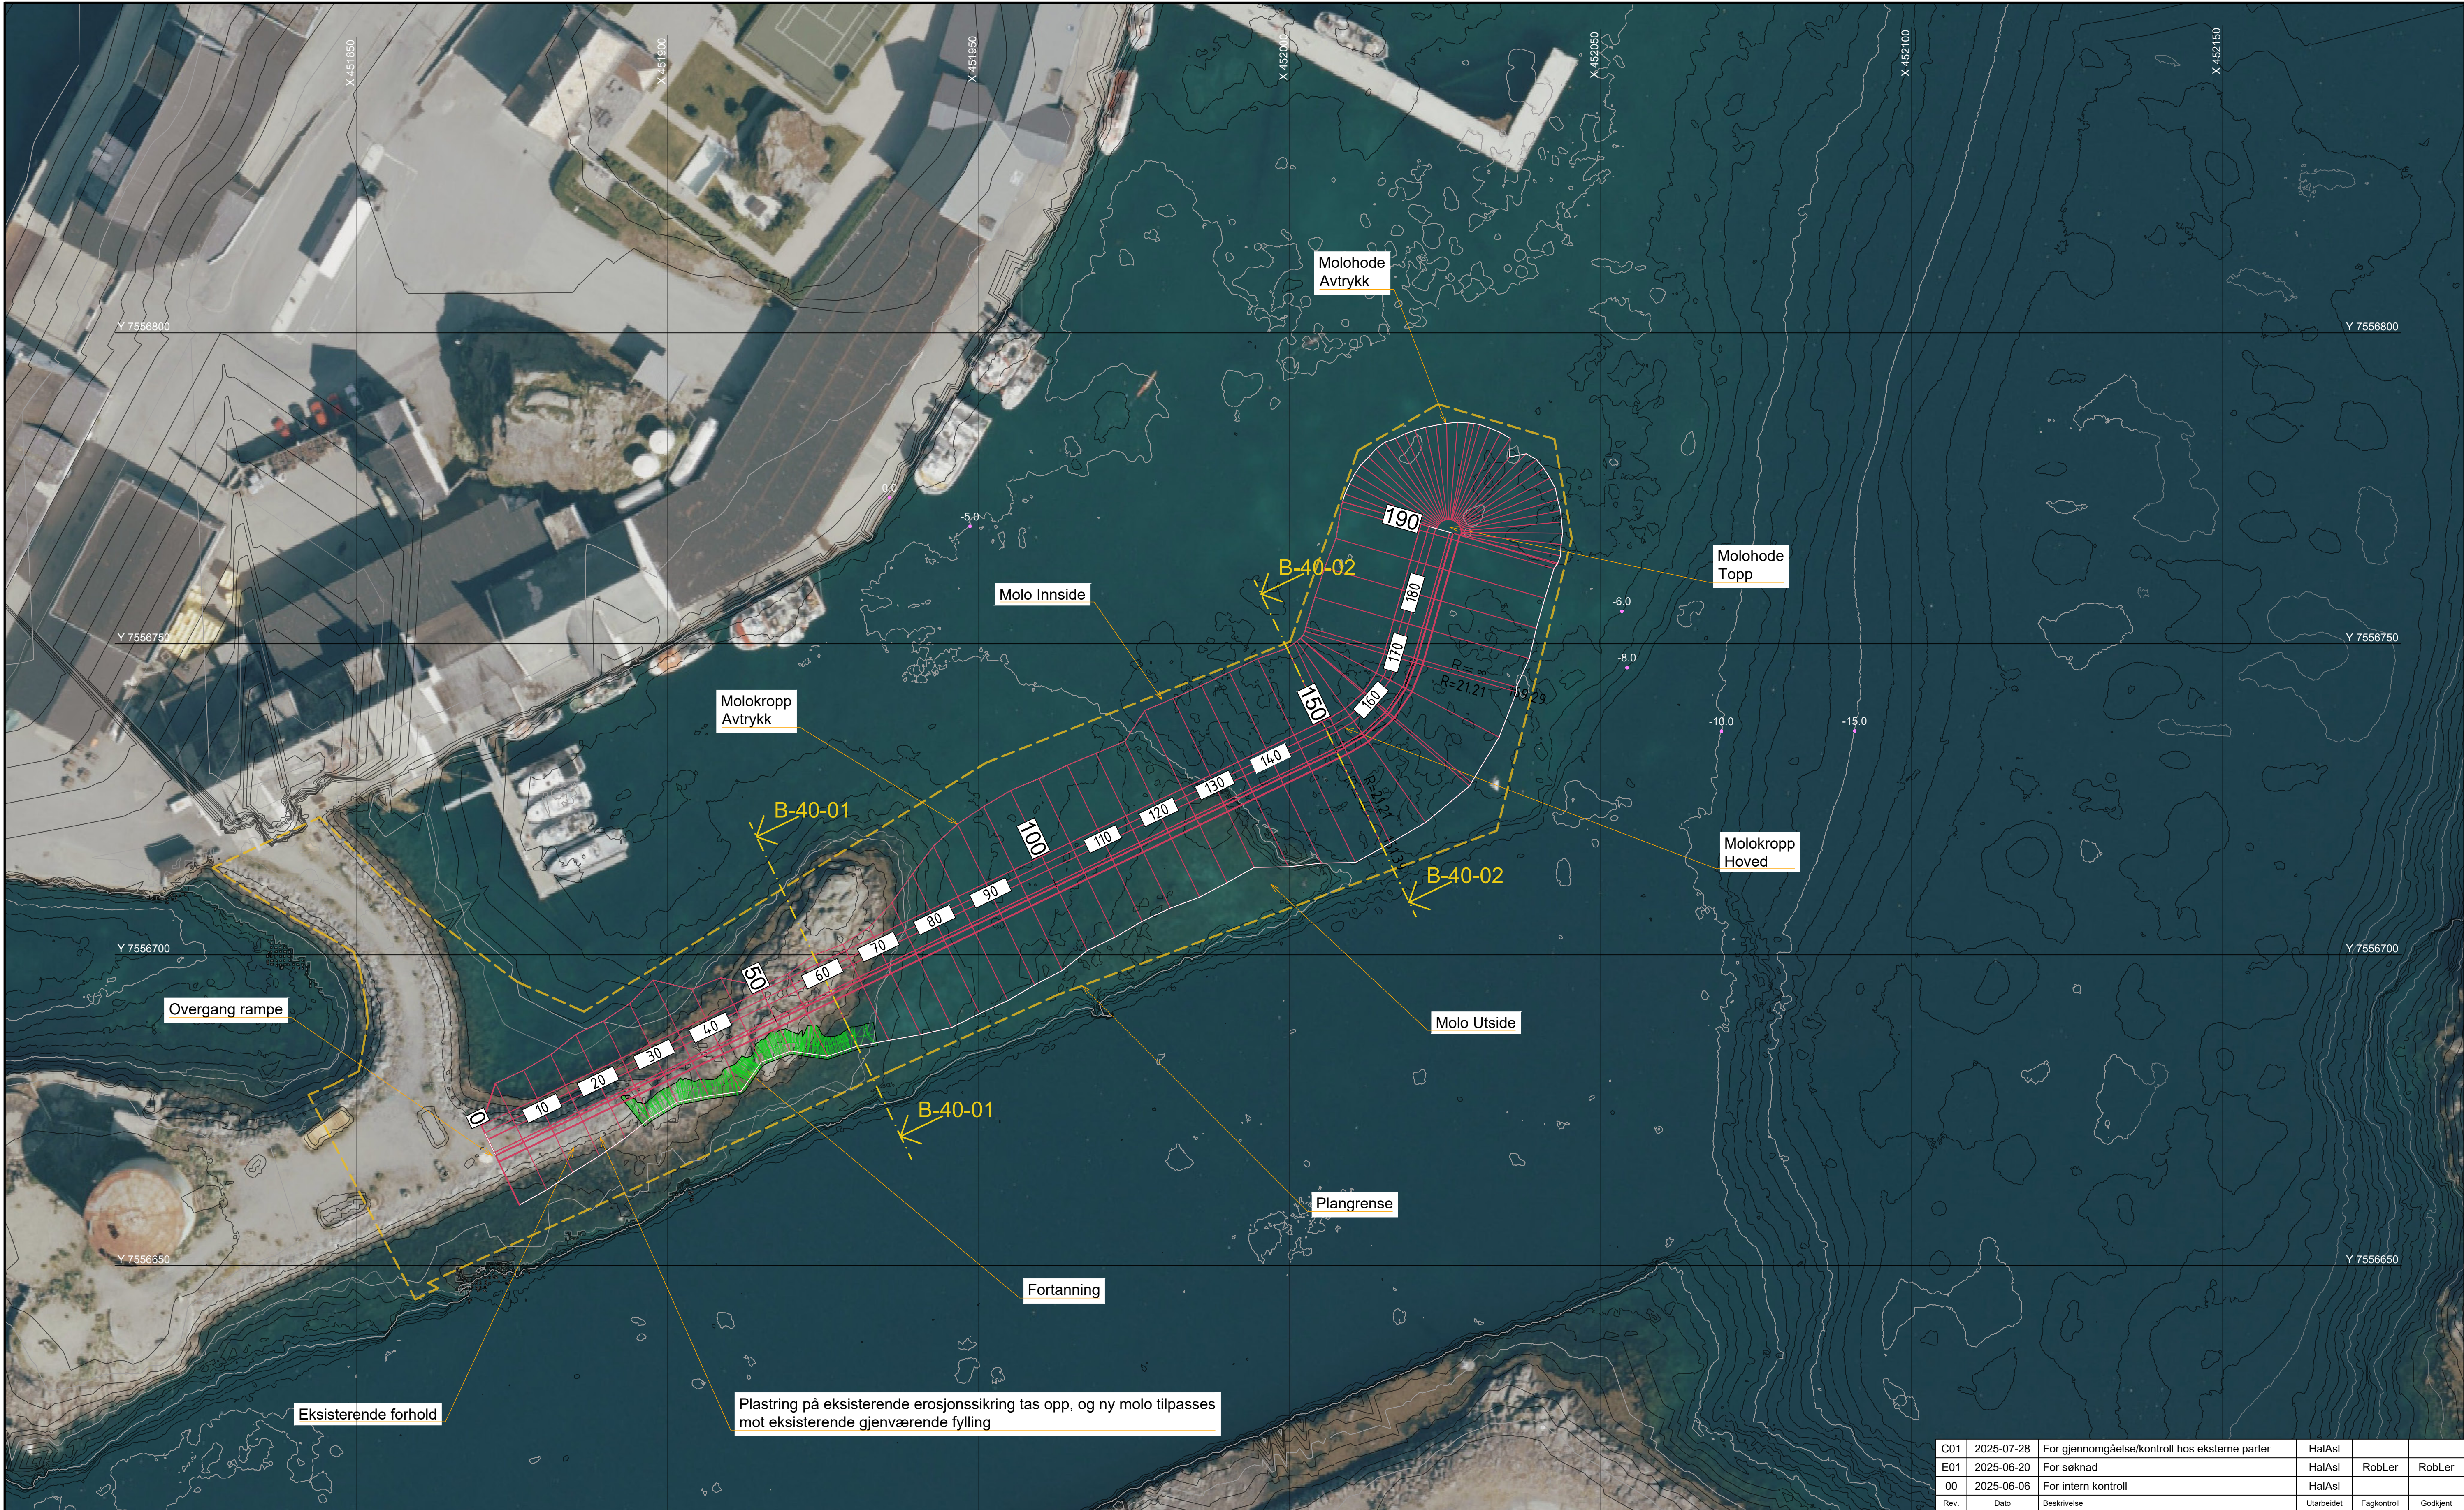

FORKLARINGER

1. Plangrense
2. Molo
3. Fortanning
4. Molosnitt
5. Molo Utside
6. Molo Innside



ANVISNINGER:


1. Høydereferansesystem: **Sjøkartnull (K₀)**
2. Koordinatsystem: **UTM33N**
3. Mengdeberegninger:
 - Totale masser: 27 050 m³
 - Dekklag: 7 850 m³
 - Filterlag: 3 000 m³
 - Fyllingsmasser: 16 200 m³
 - Fortanning areal: 160 m²

HENVISNINGER:

1. 52409429-B-REP-01 Detaljprosjektering - Stamsund molo
2. 52409429-B-40-01 Snitt - Stasjon 60
3. 52409429-B-40-02 Snitt - Stasjon 150
5. 52409429-B-00-01 Betongdekke - form og armering
6. 52409429-B-00-02 Oversiktstegning betongdekke

C01	2025-07-28	For gjennomgåelse/kontroll hos eksterne parter	HaAsl		
E01	2025-06-20	For søknad	HaAsl	RobLer	RobLer
00	2025-06-06	For intern kontroll	HaAsl		
Rev.	Dato	Beskrivelse	Utarbeidet	Fagkontroll	Godkjent

Dette dokumentet er utarbeidet av Norconsult som del av det oppdraget som fremgår nedenfor. Opphavsretten tilhører Norconsult. Dokumentet må bare benyttes til det formål som oppdragsavtalen beskriver, og må ikke kopieres eller gjøres tilgjengelig på annen måte eller i større utstrekning enn formålet tilsier.

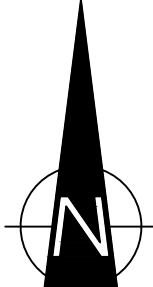Kystverket			Målestokk (gjelder A1)	
			1:500	
Stamholmen molo - Stamsund Plantegning				
				
Norconsult 		Oppdragsnummer 52409429	Tegningsnummer B-20-01	Revisjon C01