
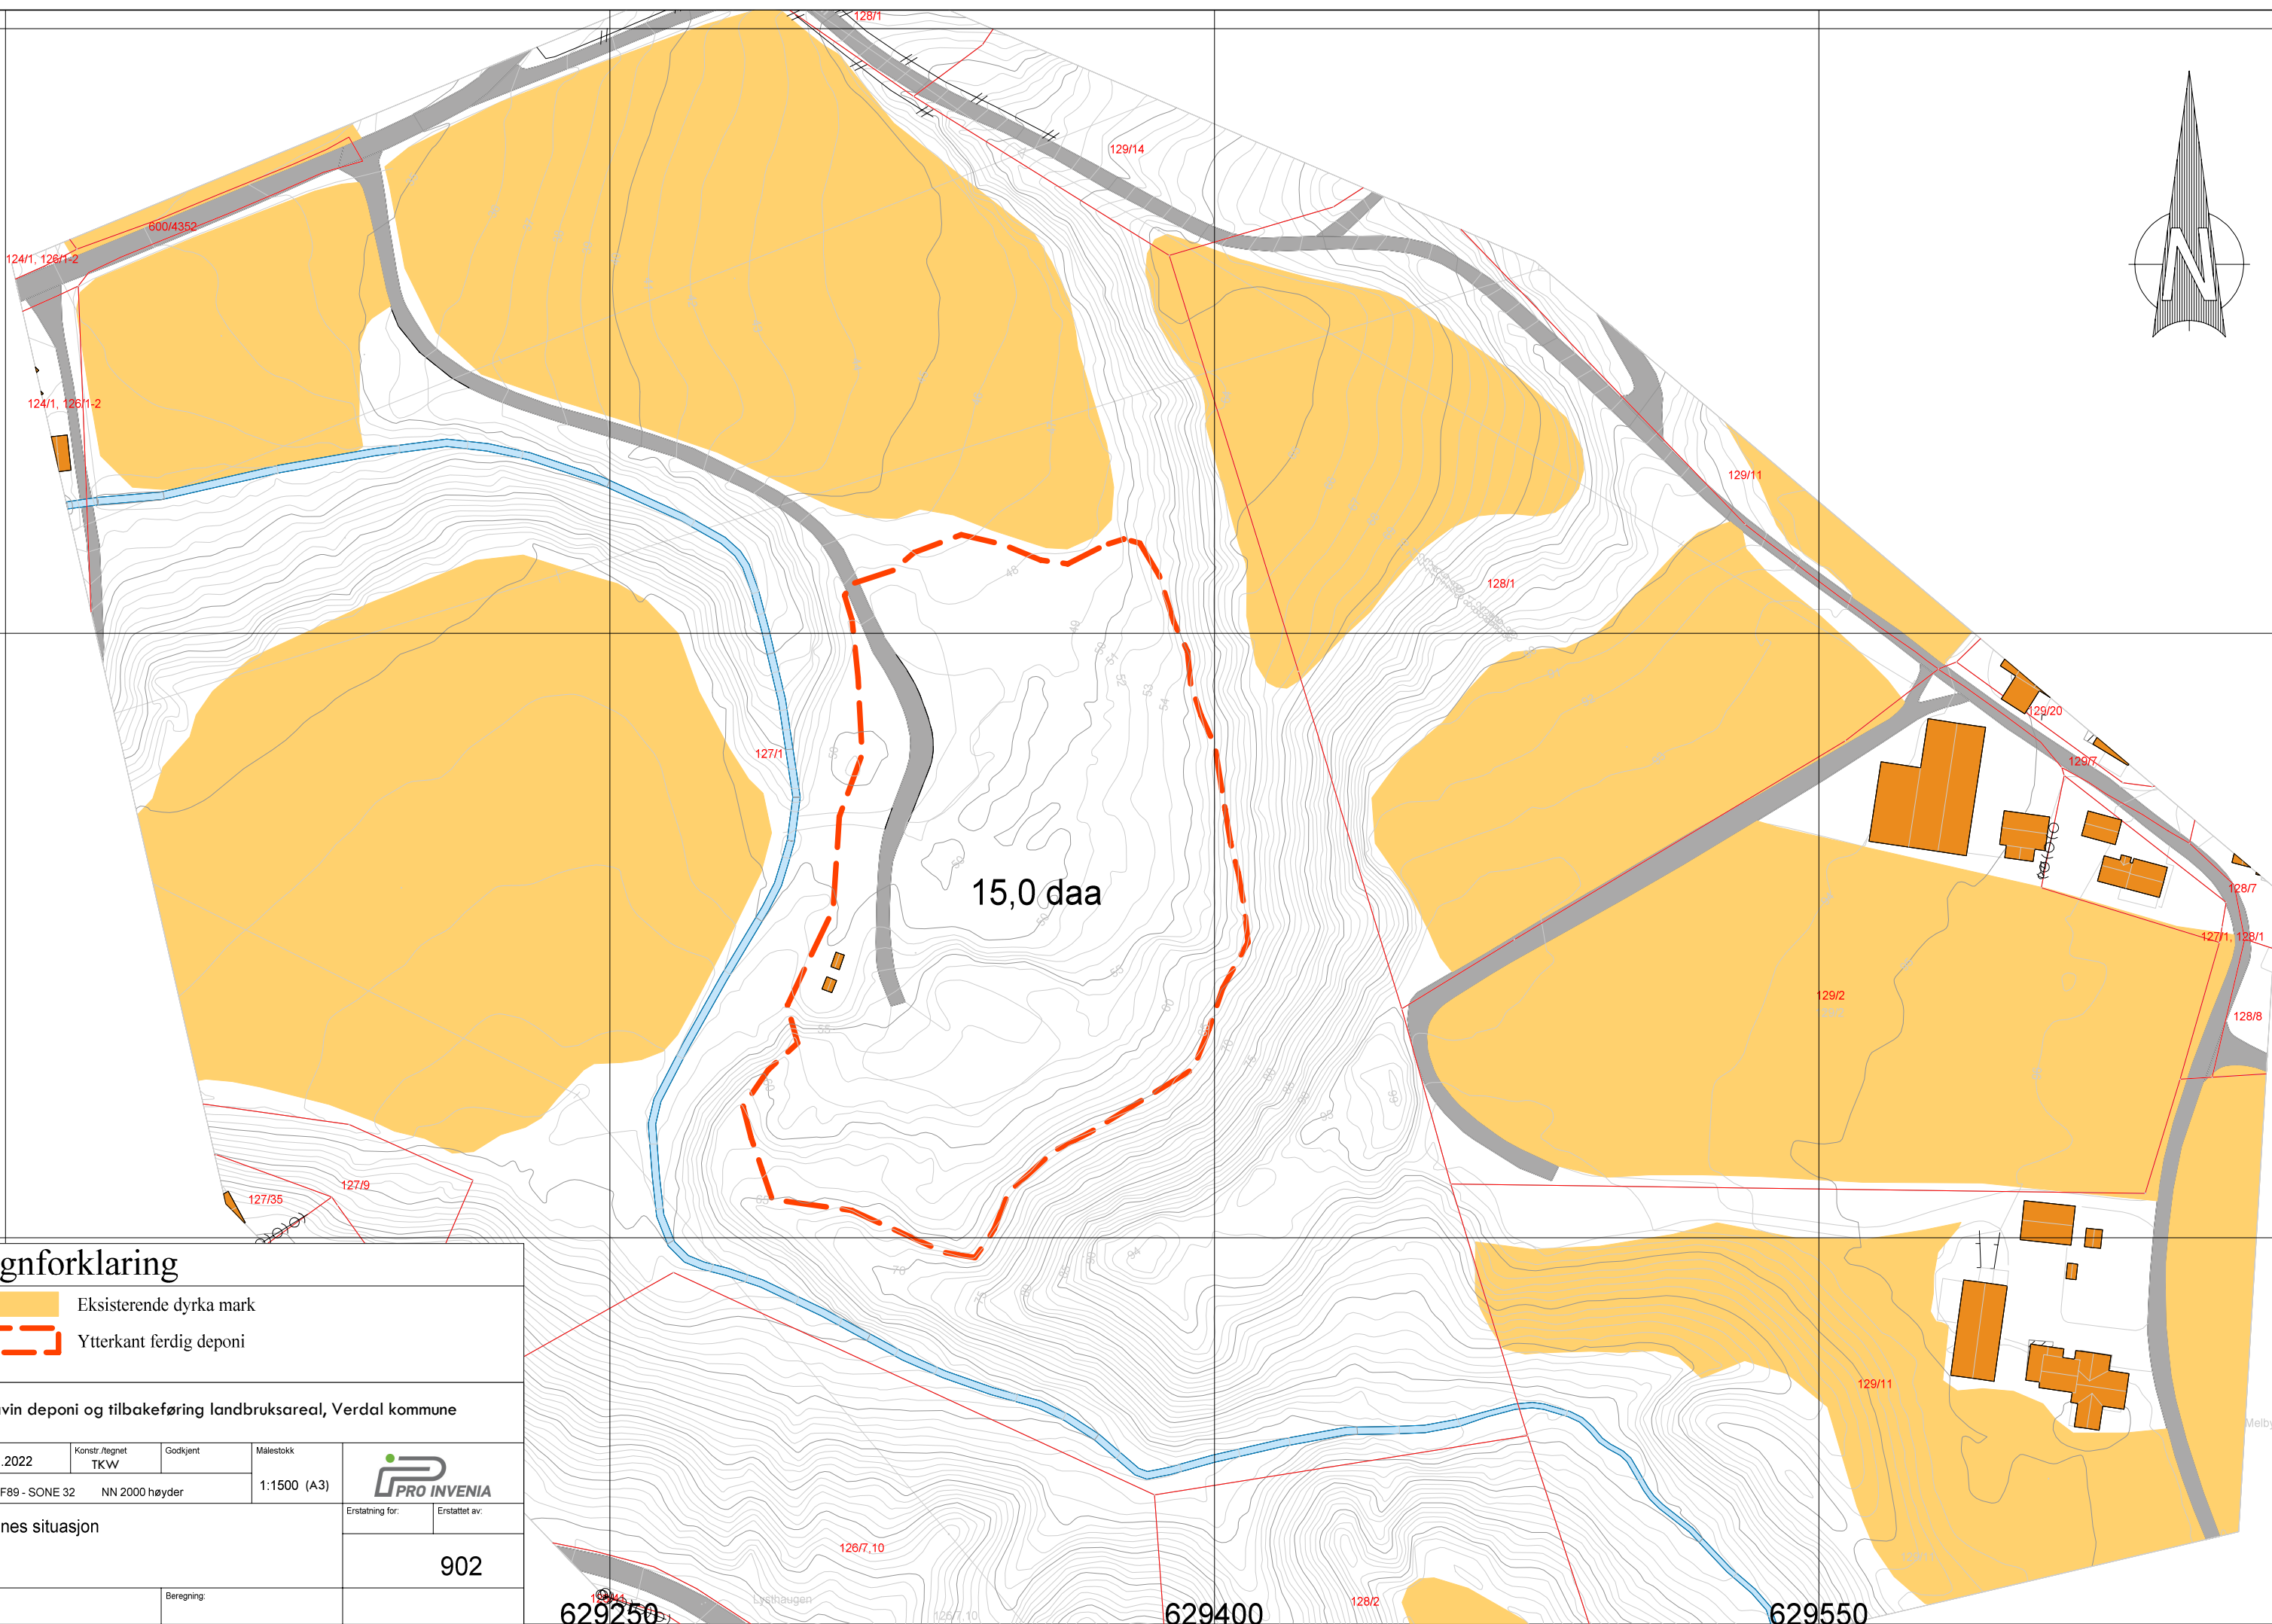


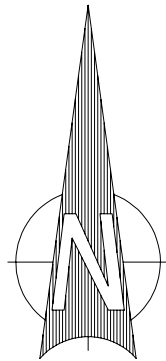

7073400

7073

Tegnforklaring

Eksisterende dyrka mark

Ytterkant ferdig deponi

Gravin deponi og tilbakeføring landbruksareal, Verdal kommune

Dato	12.08.2022	Konstr./regnet	TKW	Godkjent	Målestokk		
EUREF89 - SONE 32		NN 2000 høyder		1:1500 (A3)			
Dagnes situasjon						Erstattning for:	Erstattet av:
						902	
Henvisning:				Beregning:			

629250

629400

629550

Melbygrava