



Snitt A

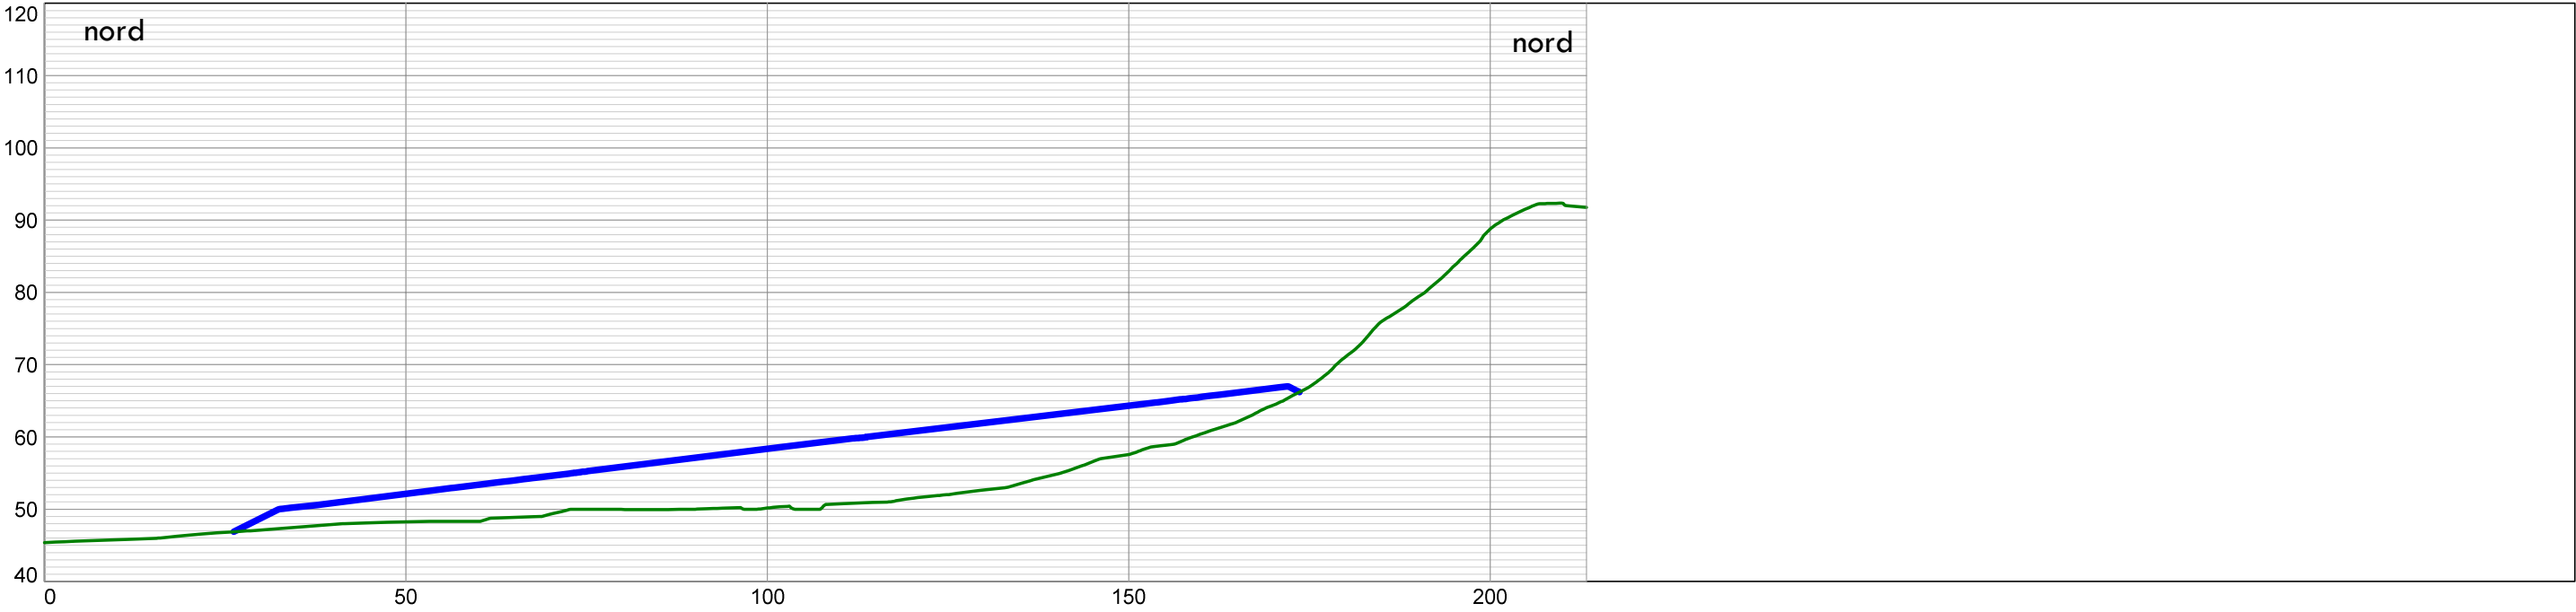

Snitt B

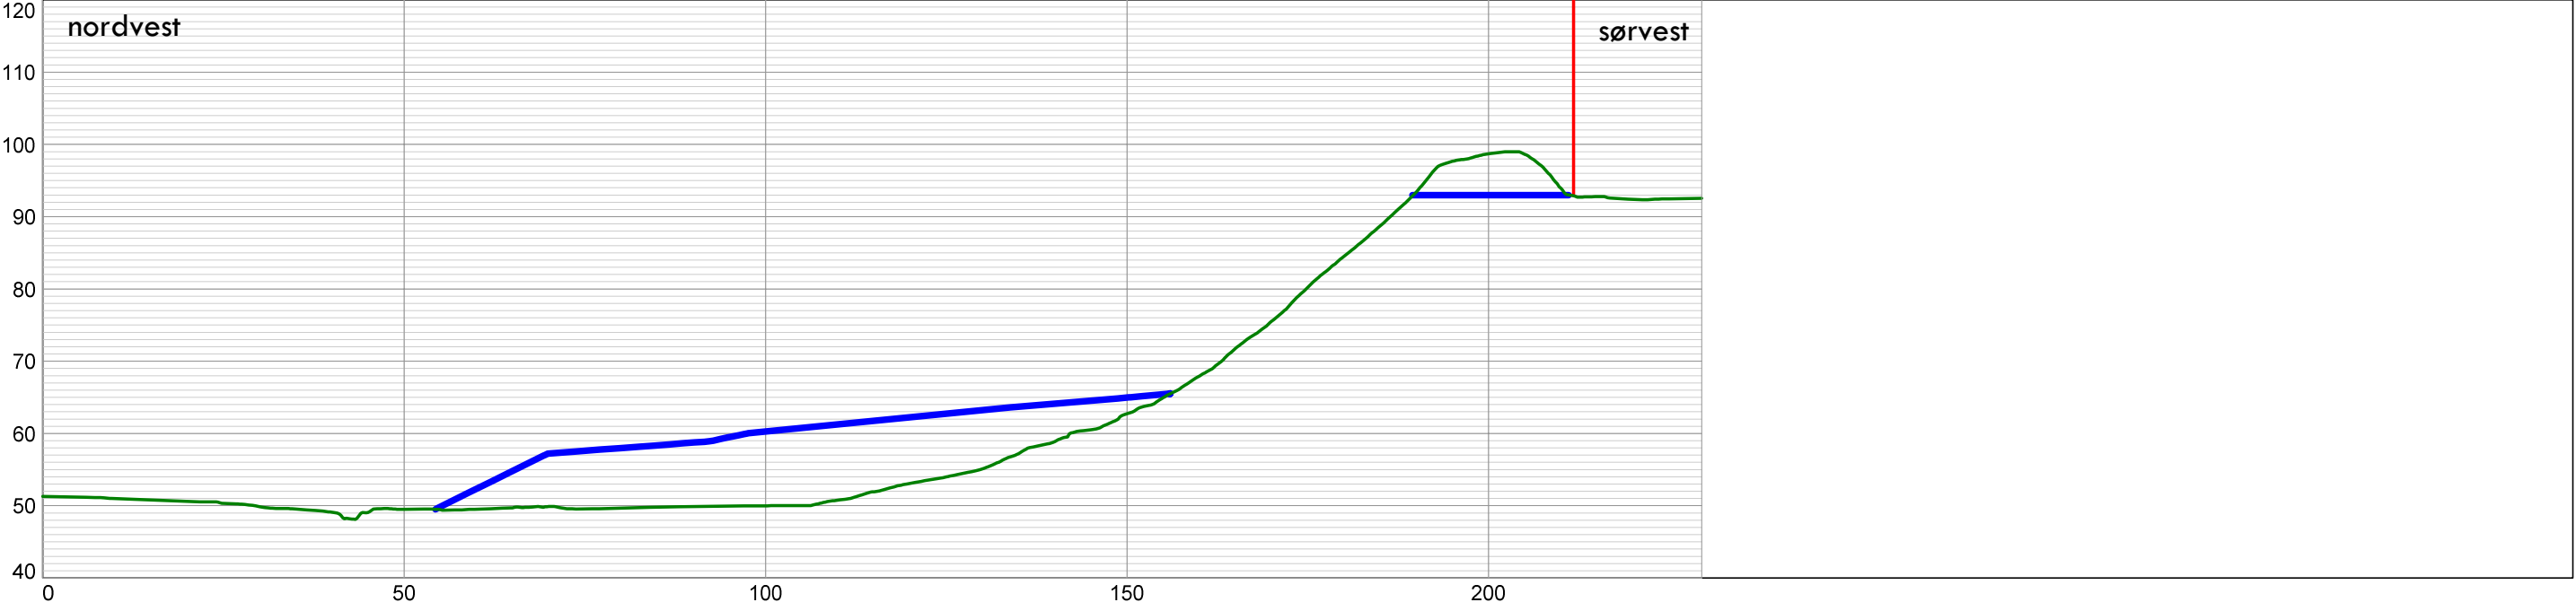

Tegnforklaring

- Ny terrengoverflate
- Eiendomsgrense

Gravin deponi og tilbakeføring landbruksareal, Verdal kommune

Dato 19.09.2022	Konstr./tegnet TKW	Godkjent	Målestokk 1:1000 (A3)
EUREF89 - SONE 32	NN 2000 høyder		



Tverrprofiltegning

Erstatning for: Erstattet av:

301

Henvising: Beregning: