


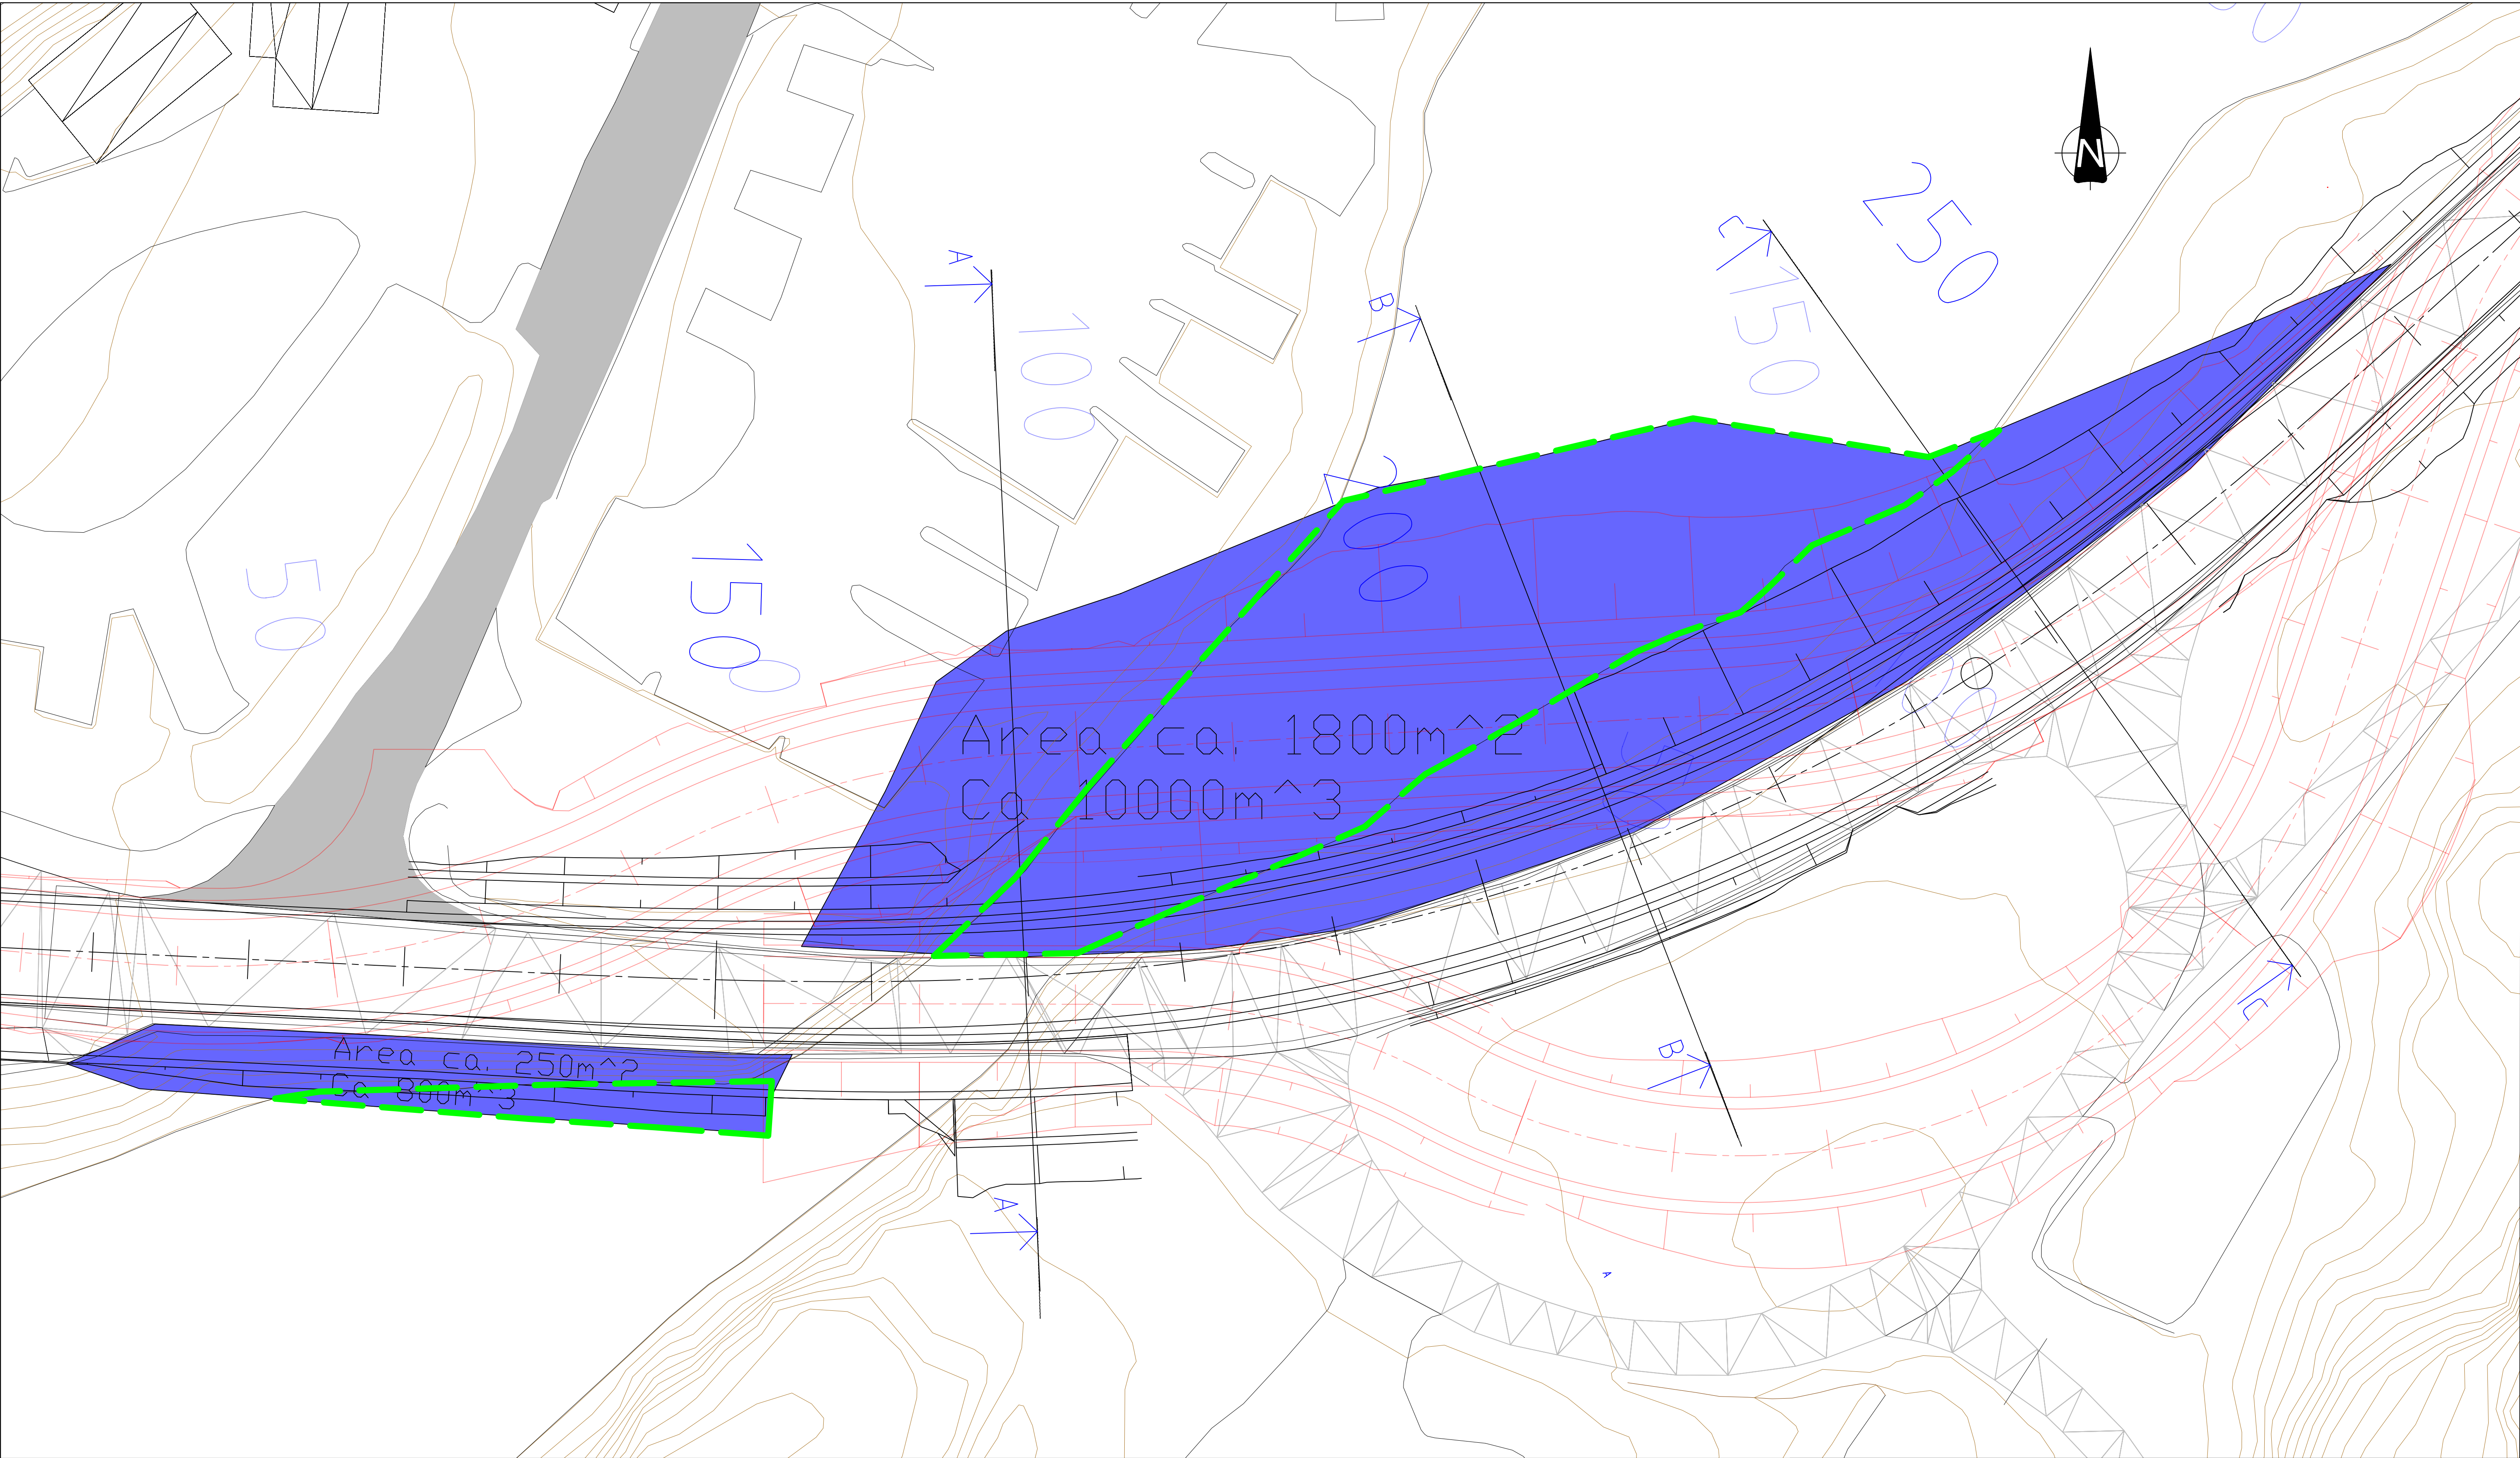

----- Avgrensing for fylling i vann

Total fyllingsarea: 2050m^2, total fyllingsvolym10800m^3
Fyllingsarea i vann: 850m^2

Revisjon	Revisjonen gjelder			Utarb	Kontr	Godkjent	Rev. dato		
Fv.587 Søylen- Sundsbrua				Tegningsdato		30.09.2026			
				Bestiller		VLFK			
				Produsert for					
				Produsert av					
Plankart Fyllingsarea				Arkivreferanse					
				Målestokk A1		1:200			
				Koordinatsystem		NTM sone 5			
				Høydesystem		NN2000			
Utarbeidet av	Kontrollert av	Godkjent av	Konsulentarkiv	Tegningsnummer revisjonsbokstav					
RB			D0292948						