




Snitt A - A'

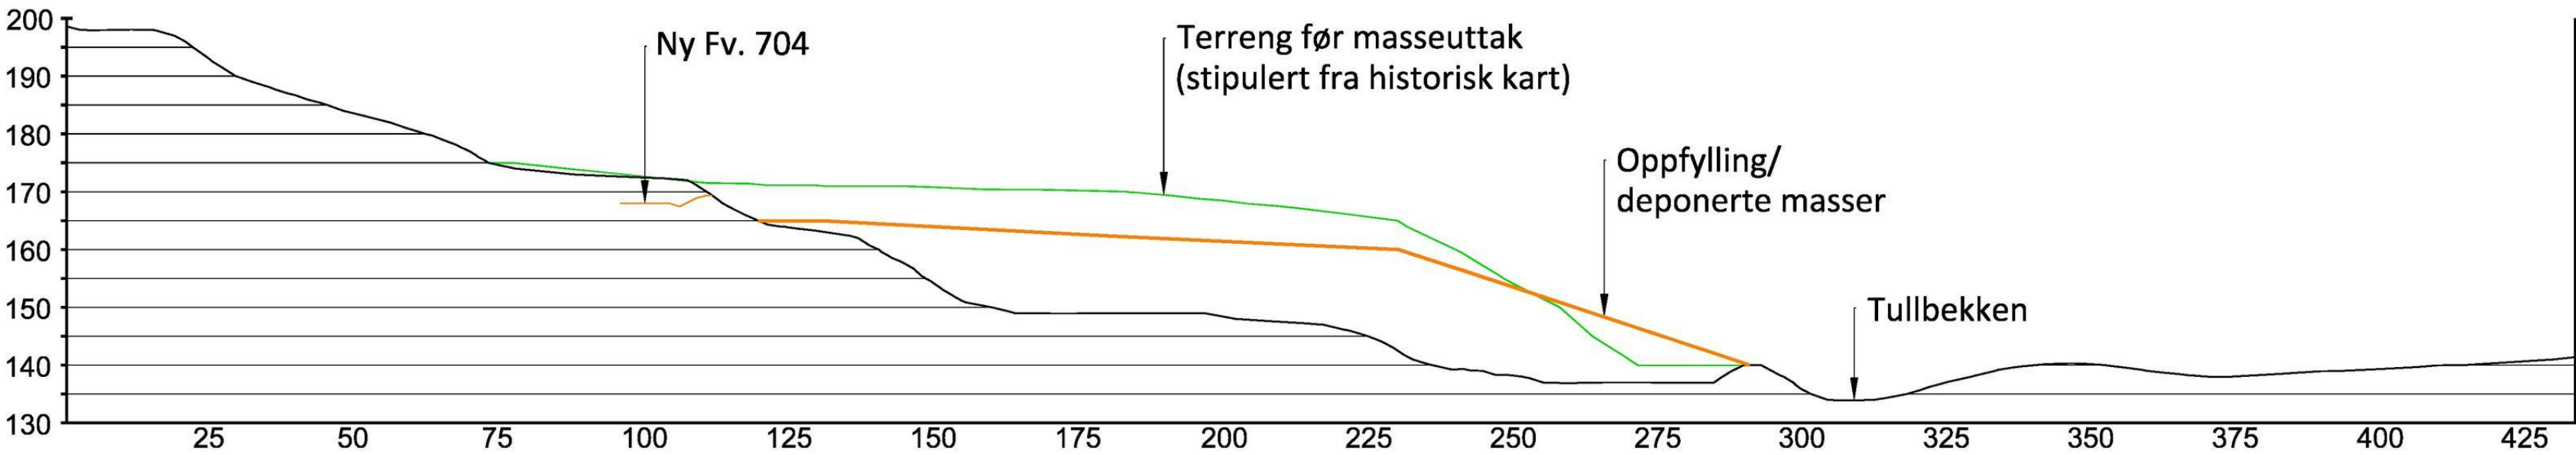

Snitt B - B'

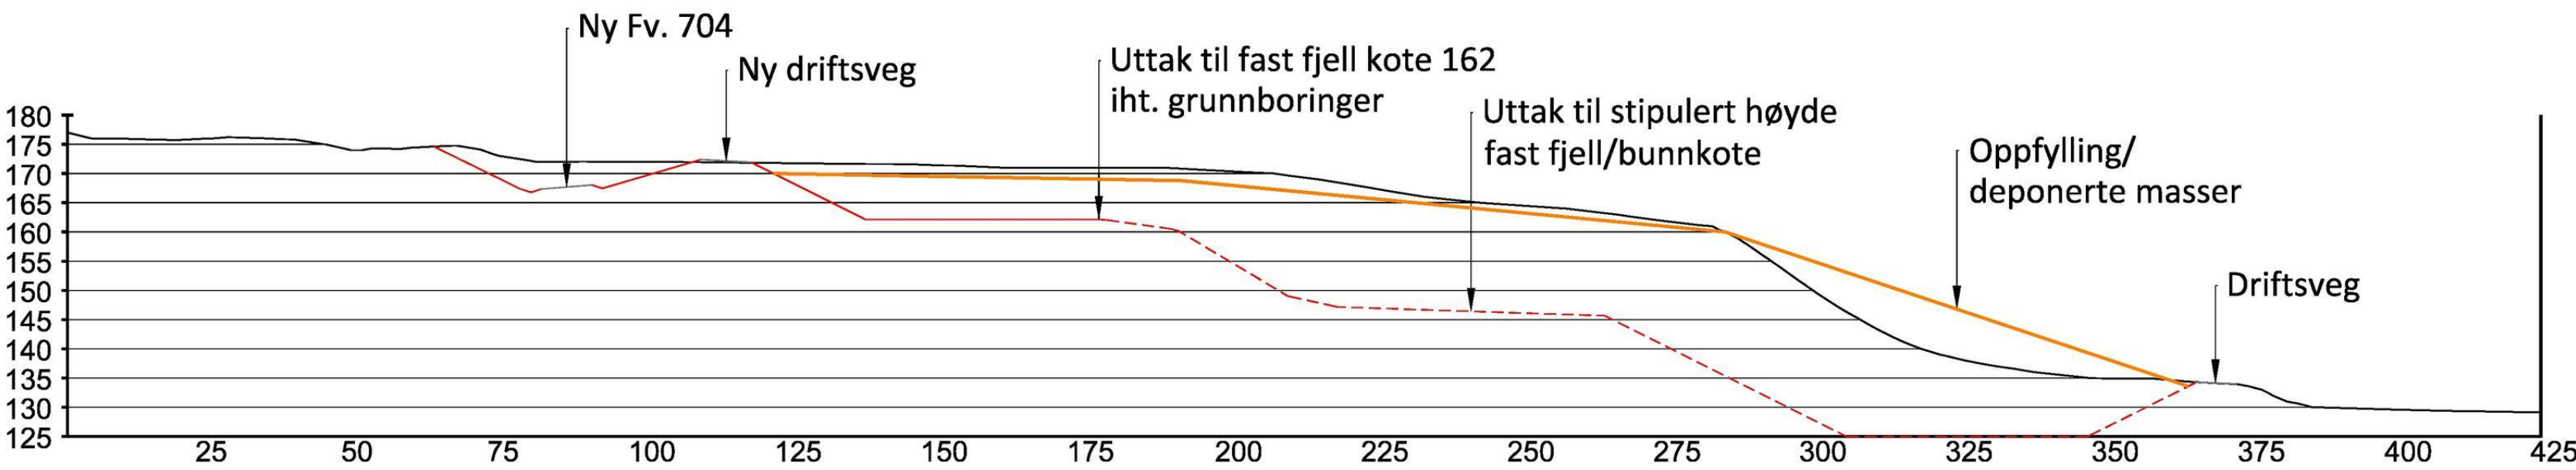


Snitt C - C'

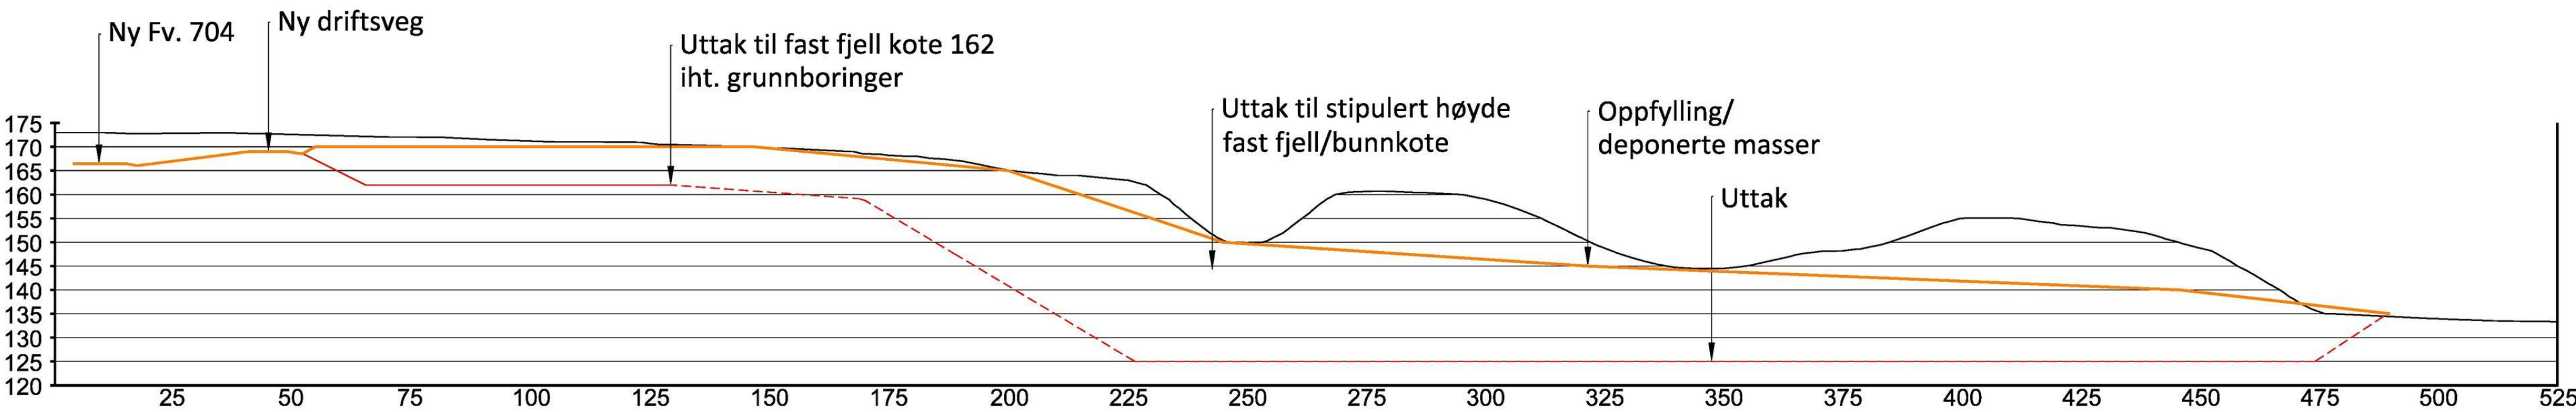

Tegnforklaring

- Eksisterende koter
- Nye koter, oppfylling/deponerte masser

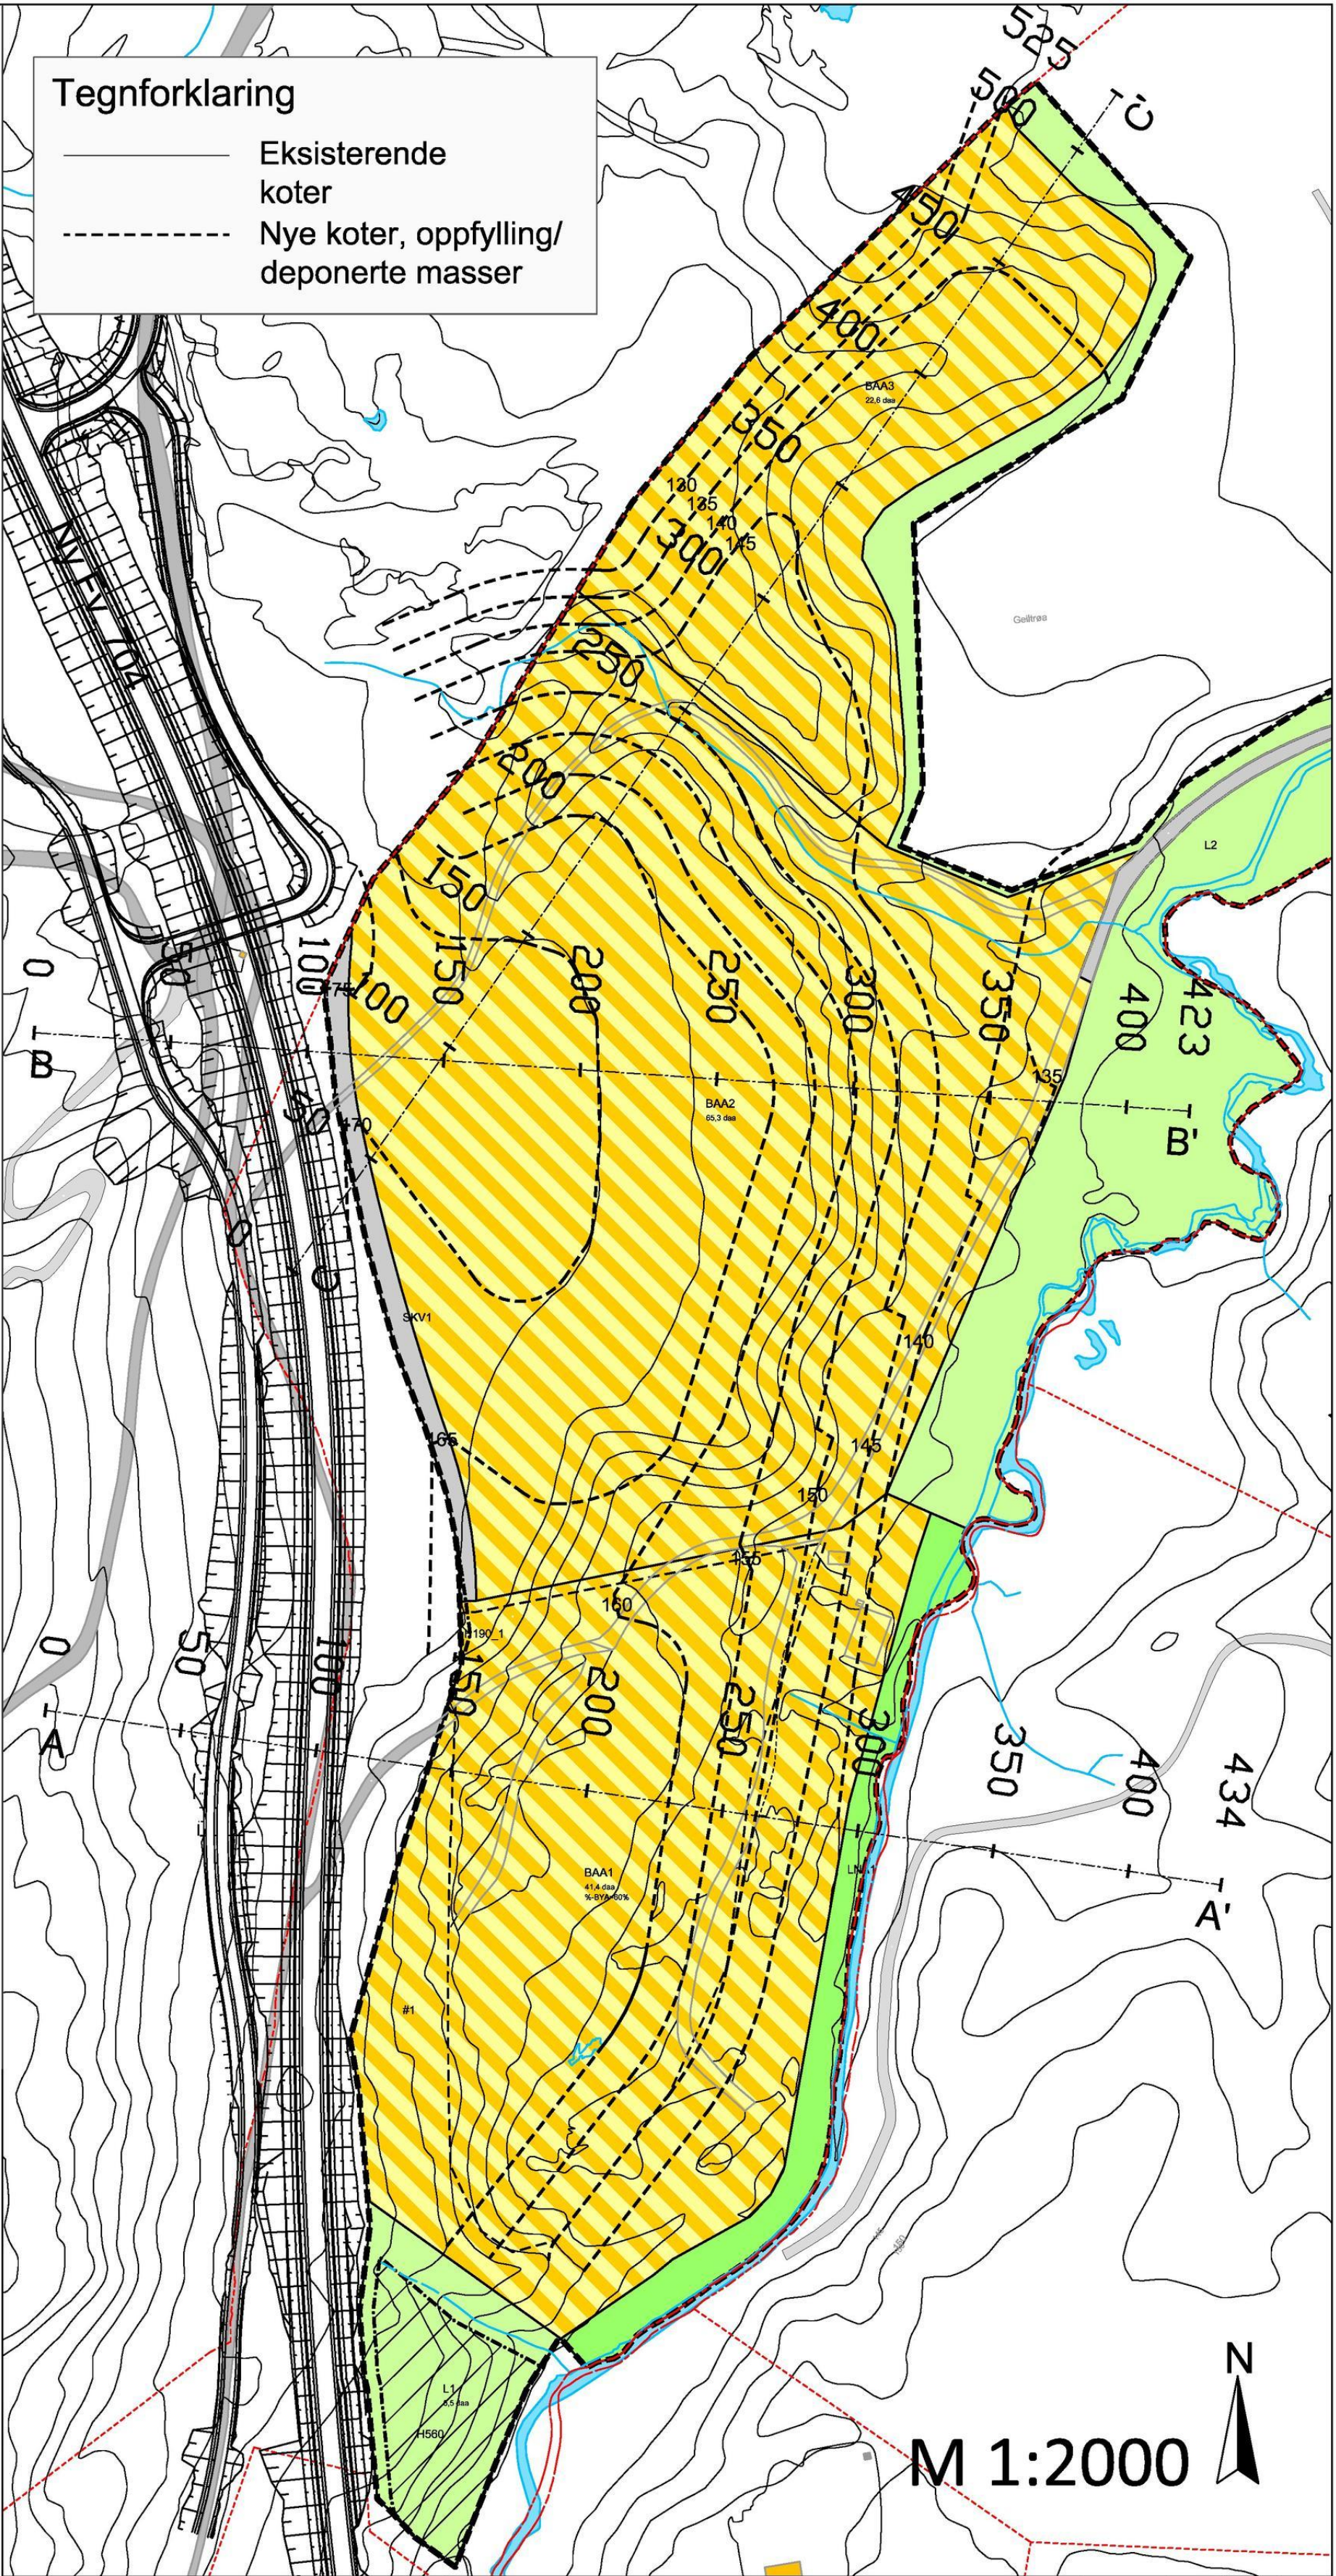


M 1:1000

|                                    |             |             |                     |                            |             |
|------------------------------------|-------------|-------------|---------------------|----------------------------|-------------|
| 01 Oppdatert reguleringsplanarkart |             | 19.08.2019  | TonH                | SISE                       | SISE        |
| Rev.                               | Beskrivelse | Dato        | Tegn.               | Kontroll.                  | Godk.       |
| Ramlo Sandtak AS<br>Nedre Forseth  |             |             | Formal<br>Arealplan | A1                         |             |
| Landskapssnitt<br>Uttak og deponi  |             |             | Dato                | 08.05.2019                 |             |
|                                    |             |             | Format/Blåstokk:    | 1:1000 (A1)<br>1:2000 (A1) |             |
| Multiconsult                       |             | Status      | Illustrasjonsplan   | Konstr./Tegnet             | Kontrollert |
| www.multiconsult.no                |             | Oppdragsnr. | Tegningnr.          | TonH                       | SisE        |
|                                    |             | 10205436    | 0-01                | Godkjent                   |             |
|                                    |             |             |                     | SisE                       | Rev.        |
|                                    |             |             |                     | 01                         |             |


Tegnforklaring

- Eksisterende koter
- Nye koter, oppfylling/deponerte masser

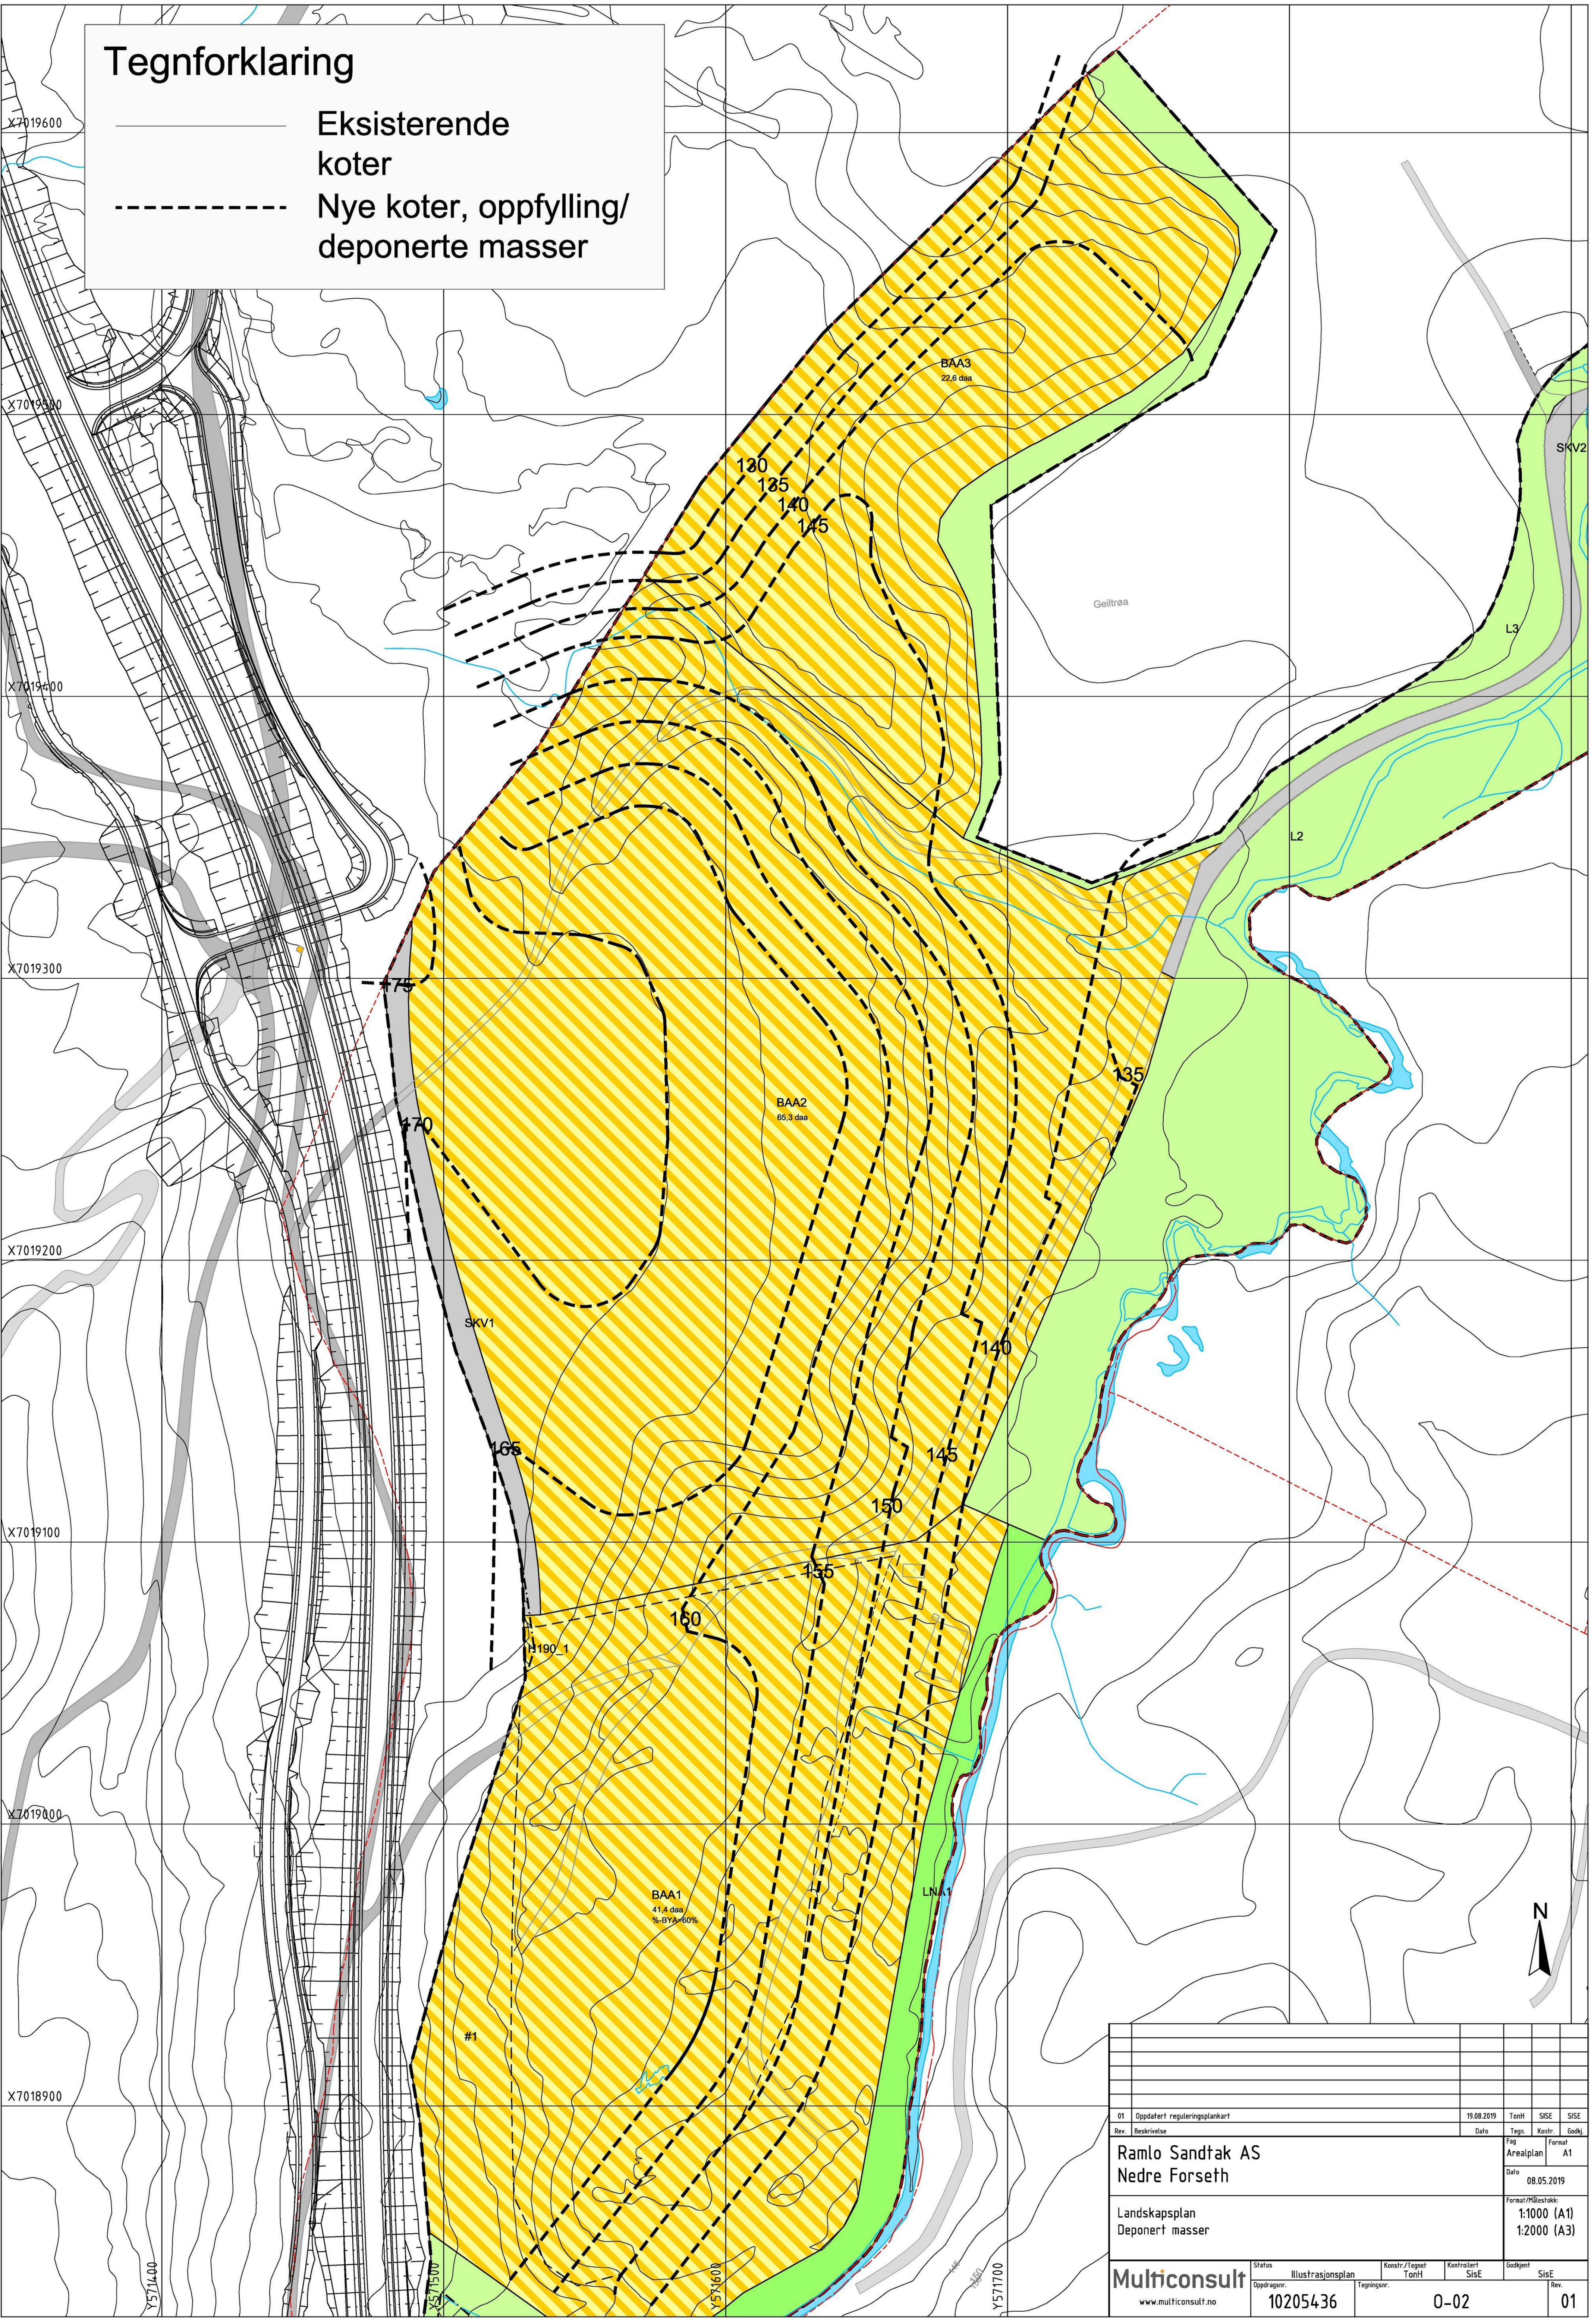


|                              |             |                   |                   |              |        |
|------------------------------|-------------|-------------------|-------------------|--------------|--------|
| 01 Oppdatert reguleringsplan |             | 19.08.2019        | TonH              | SISE         | SISE   |
| Rev.                         | Beskrivelse | Dato              | Tags              | Kont.        | Godkj. |
| Ramlo Sandtak AS             |             | Fas               |                   | Fas          |        |
| Nedre Forseth                |             | Arealplan         |                   | A1           |        |
| Landskapsplan                |             | Dato              |                   | 08.05.2019   |        |
| Deponert masser              |             | Format/Målestokk: |                   | 1:1000 (A1)  |        |
|                              |             |                   |                   | 1:2000 (A3)  |        |
| Multiconsult                 |             | Status            | Illustrasjonsplan | Konstr./Tegn | TonH   |
| www.multiconsult.no          |             | Oppdragsgiver     | 10205436          | Kontrollert  | SISE   |
|                              |             | Tegningnr.        | 0-02              | Godkjent     | SISE   |
|                              |             | Rev.              | 01                |              |        |



Snitt A - A'

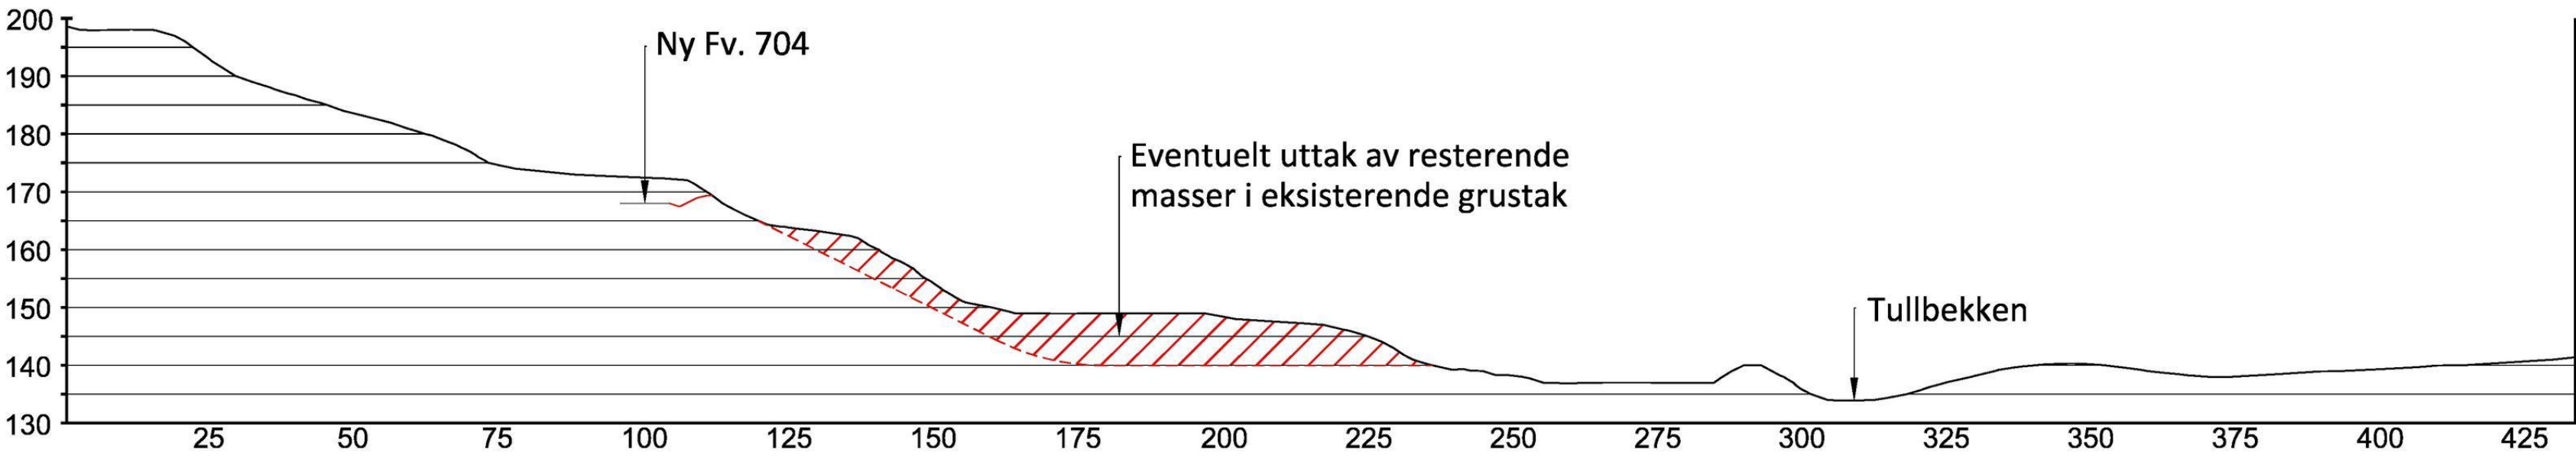

Snitt B - B'

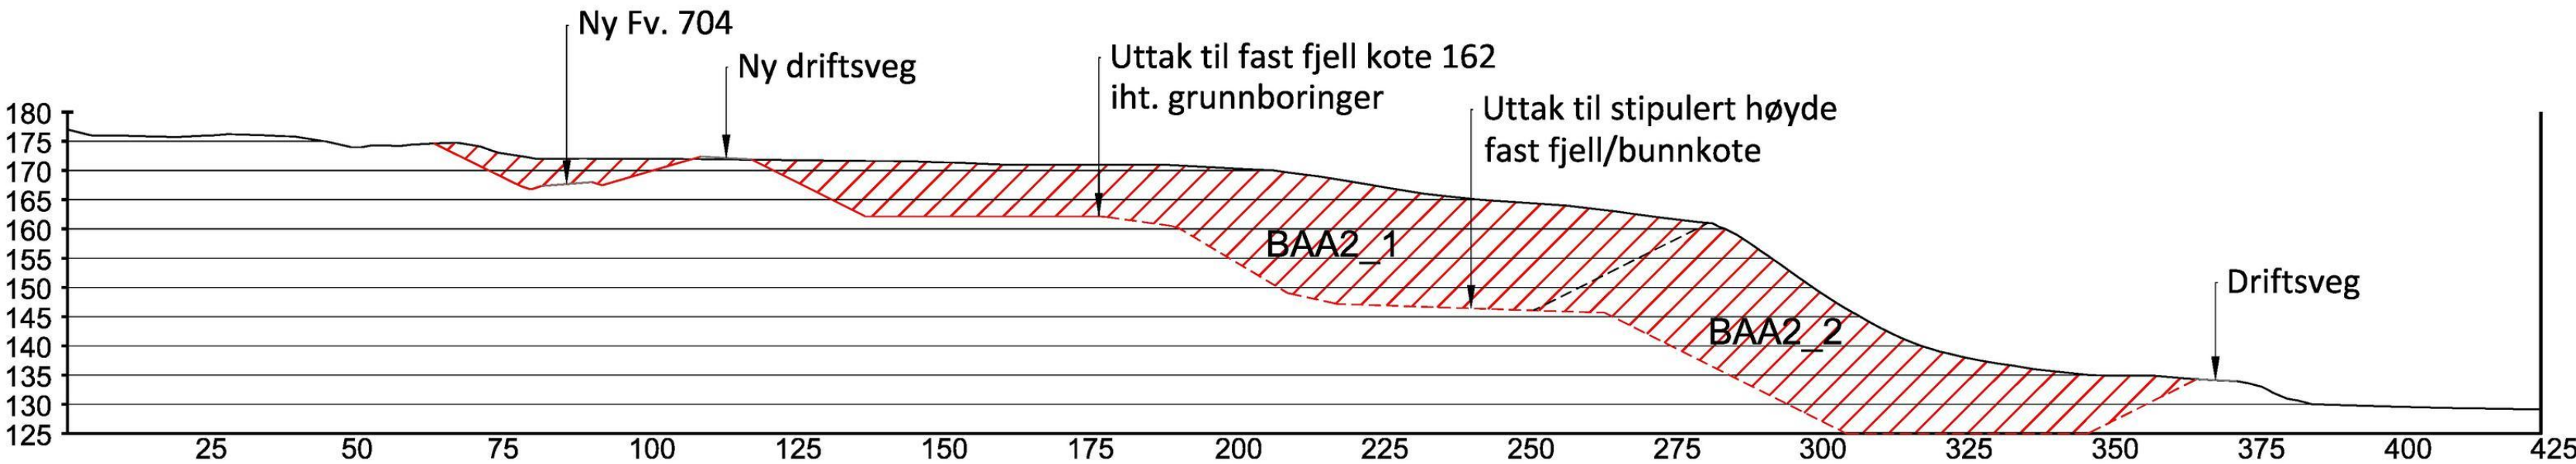

Snitt C - C'

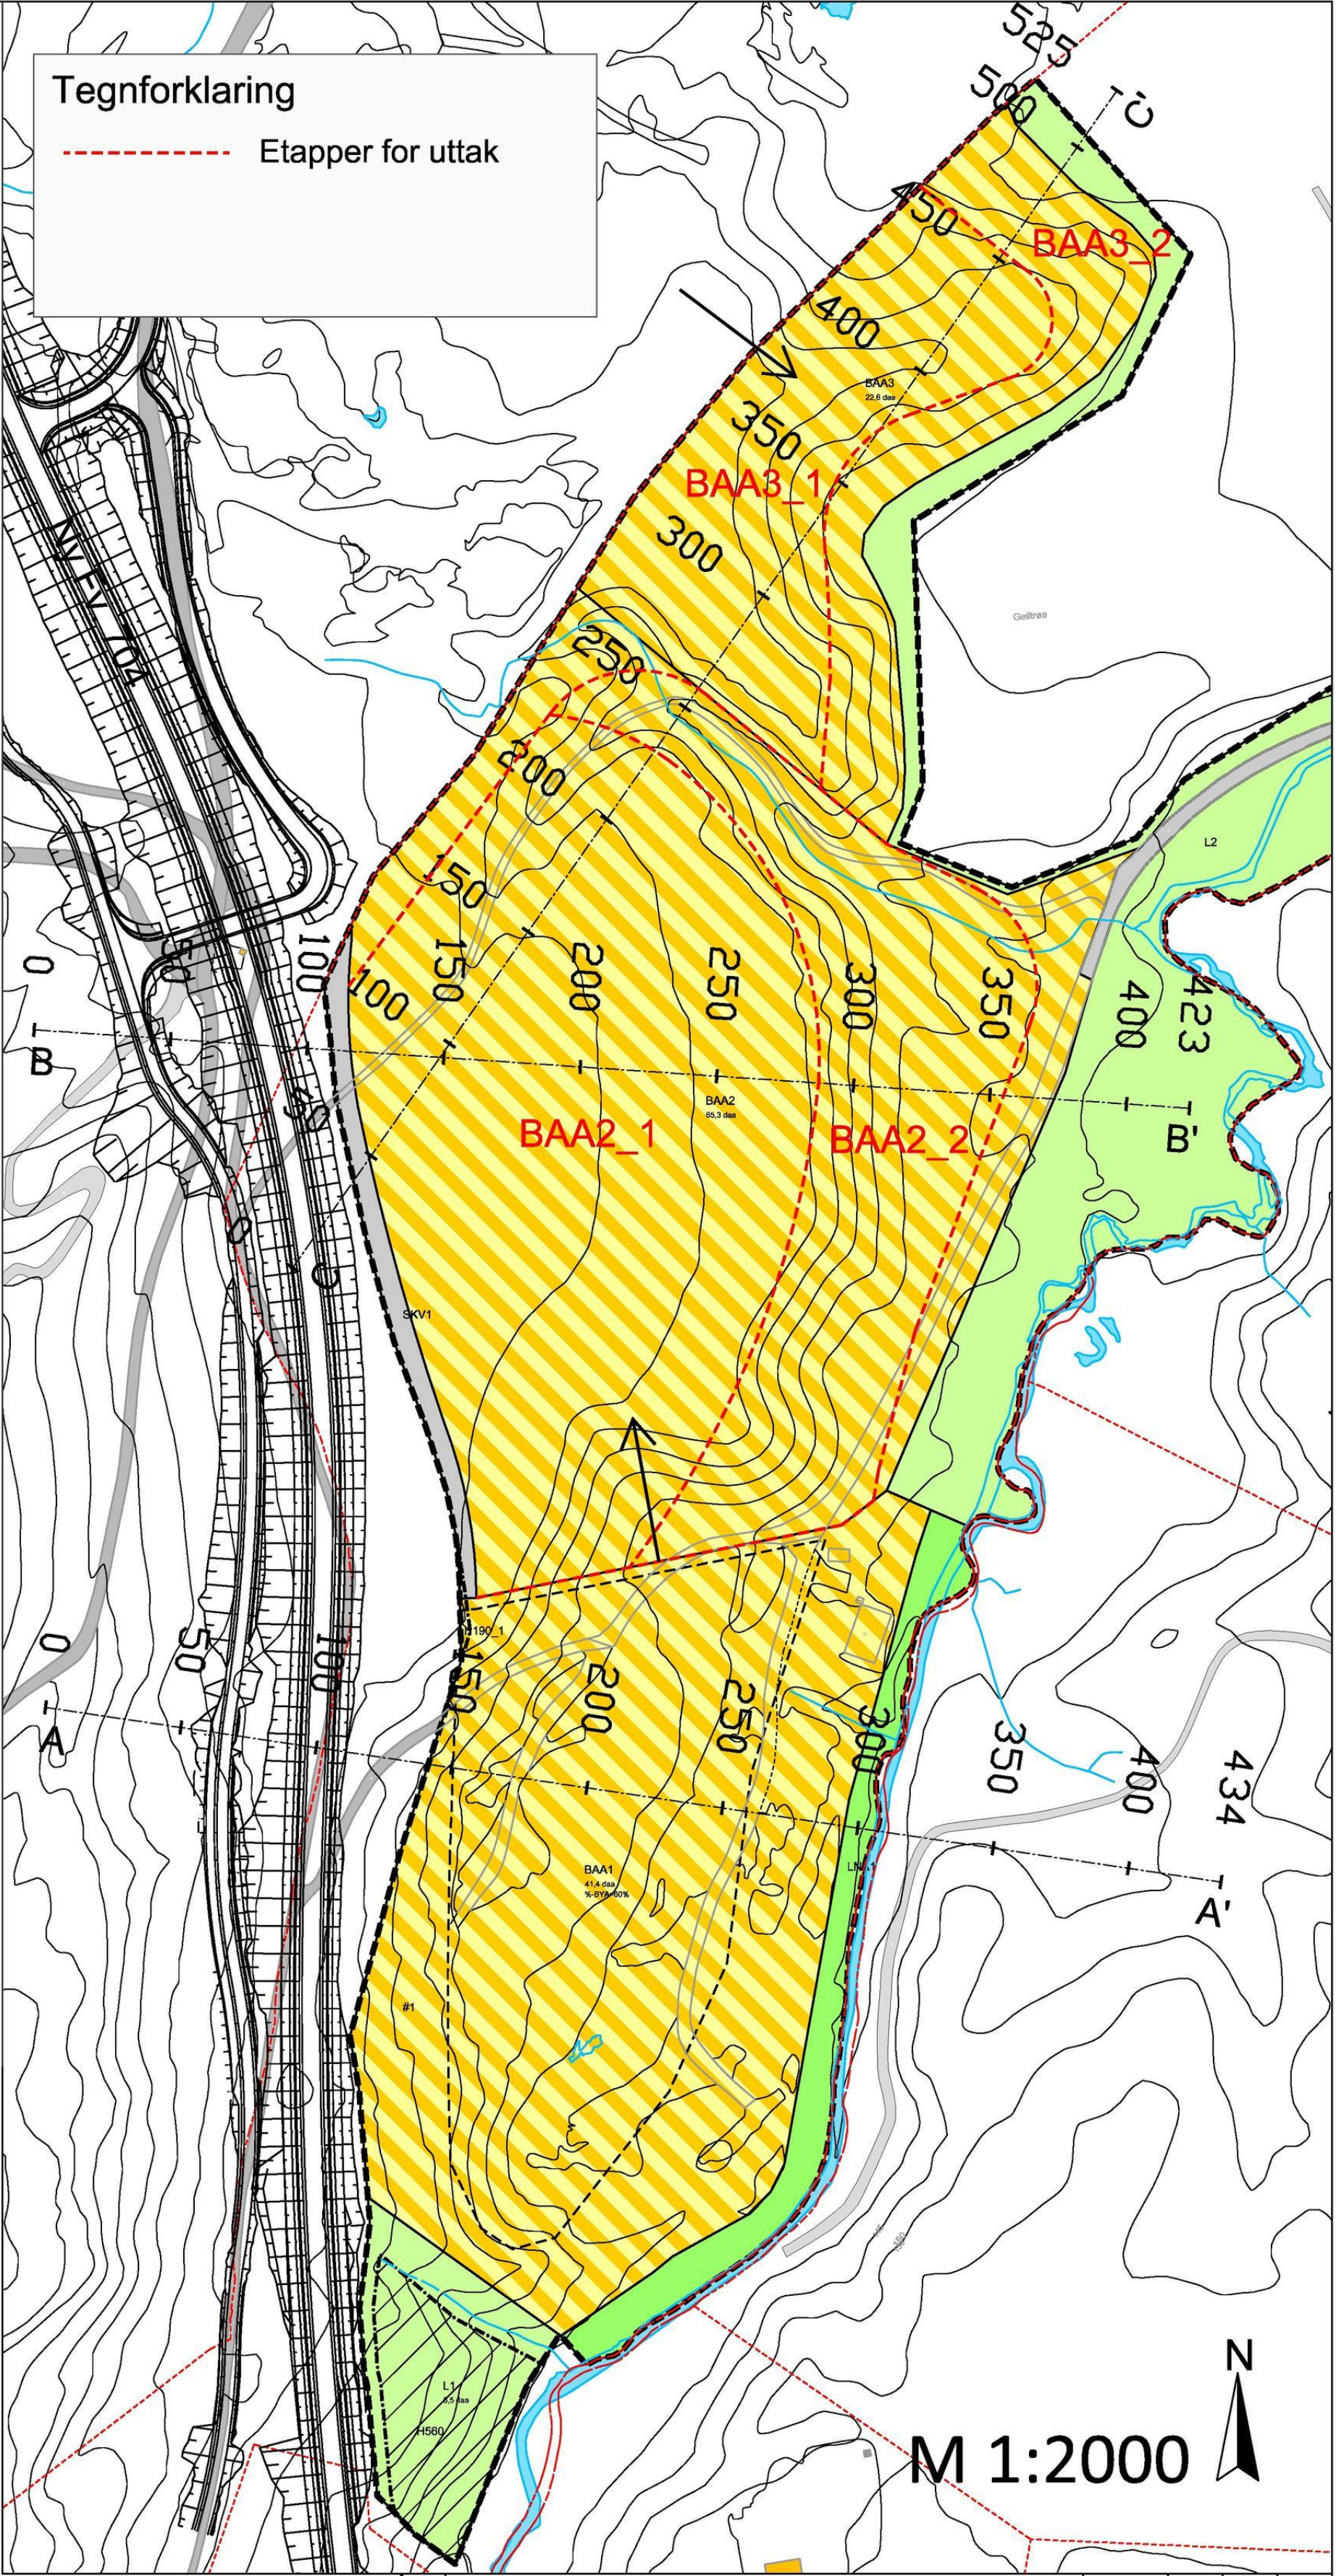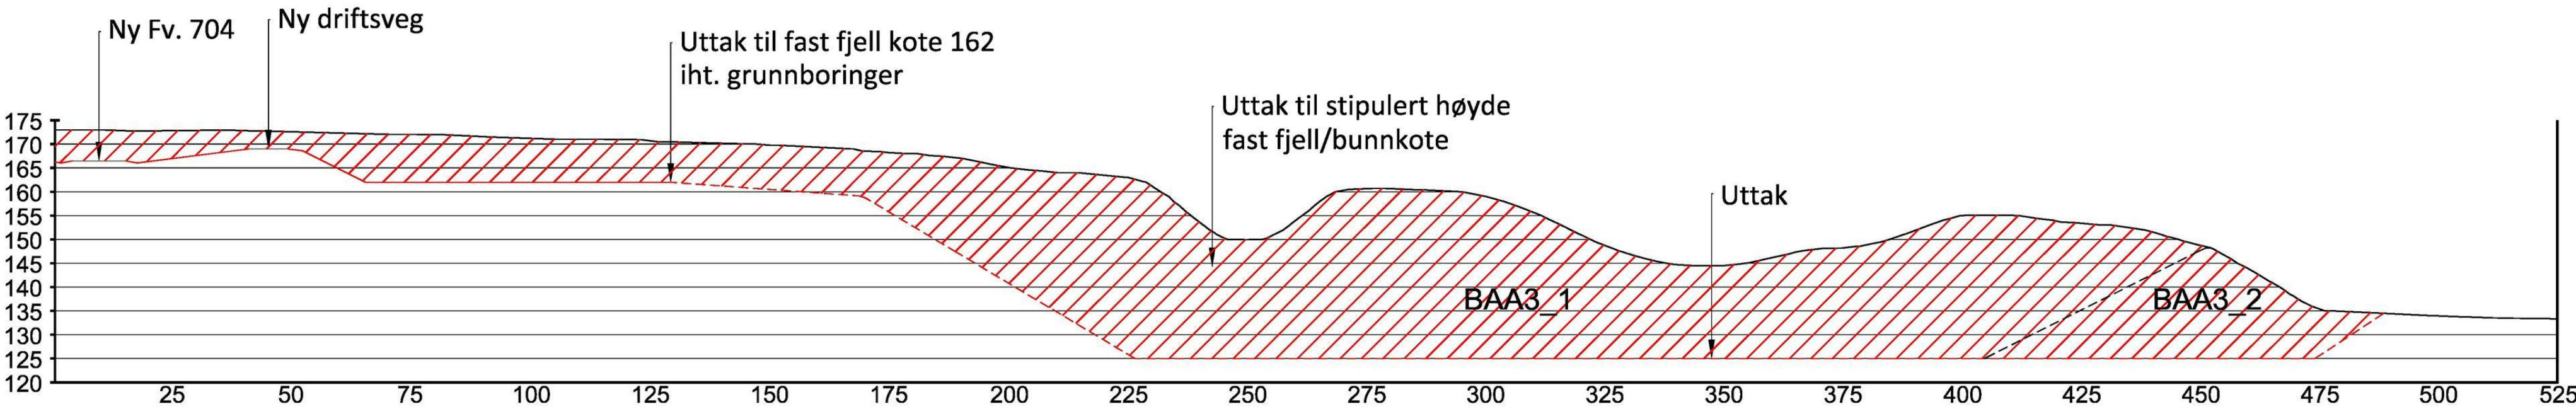

M 1:1000


|                     |  |             |                   |                |             |          |
|---------------------|--|-------------|-------------------|----------------|-------------|----------|
| Rev.                |  | Beskrivelse | Dato              | Tags           | Kontr.      | Godk.    |
| Fav.                |  | Arealplan   | A1                |                |             |          |
| Dato                |  | 19.08.2019  |                   |                |             |          |
| Landskapsplan       |  | 1:1000 (A1) |                   |                |             |          |
| Etapper for uttak   |  | 1:2000 (A1) |                   |                |             |          |
| Multiconsult        |  | Status      | Illustrasjonsplan | Konstr./Tegnet | Kontrollert | Godkjent |
| www.multiconsult.no |  | Oppdragsnr. | 10205436          | TonH           | SisE        | SisE     |
|                     |  | Tegningnr.  | 0-03              |                |             | Rev.     |

Tegnforklaring

Grøft



Evt. slamdam

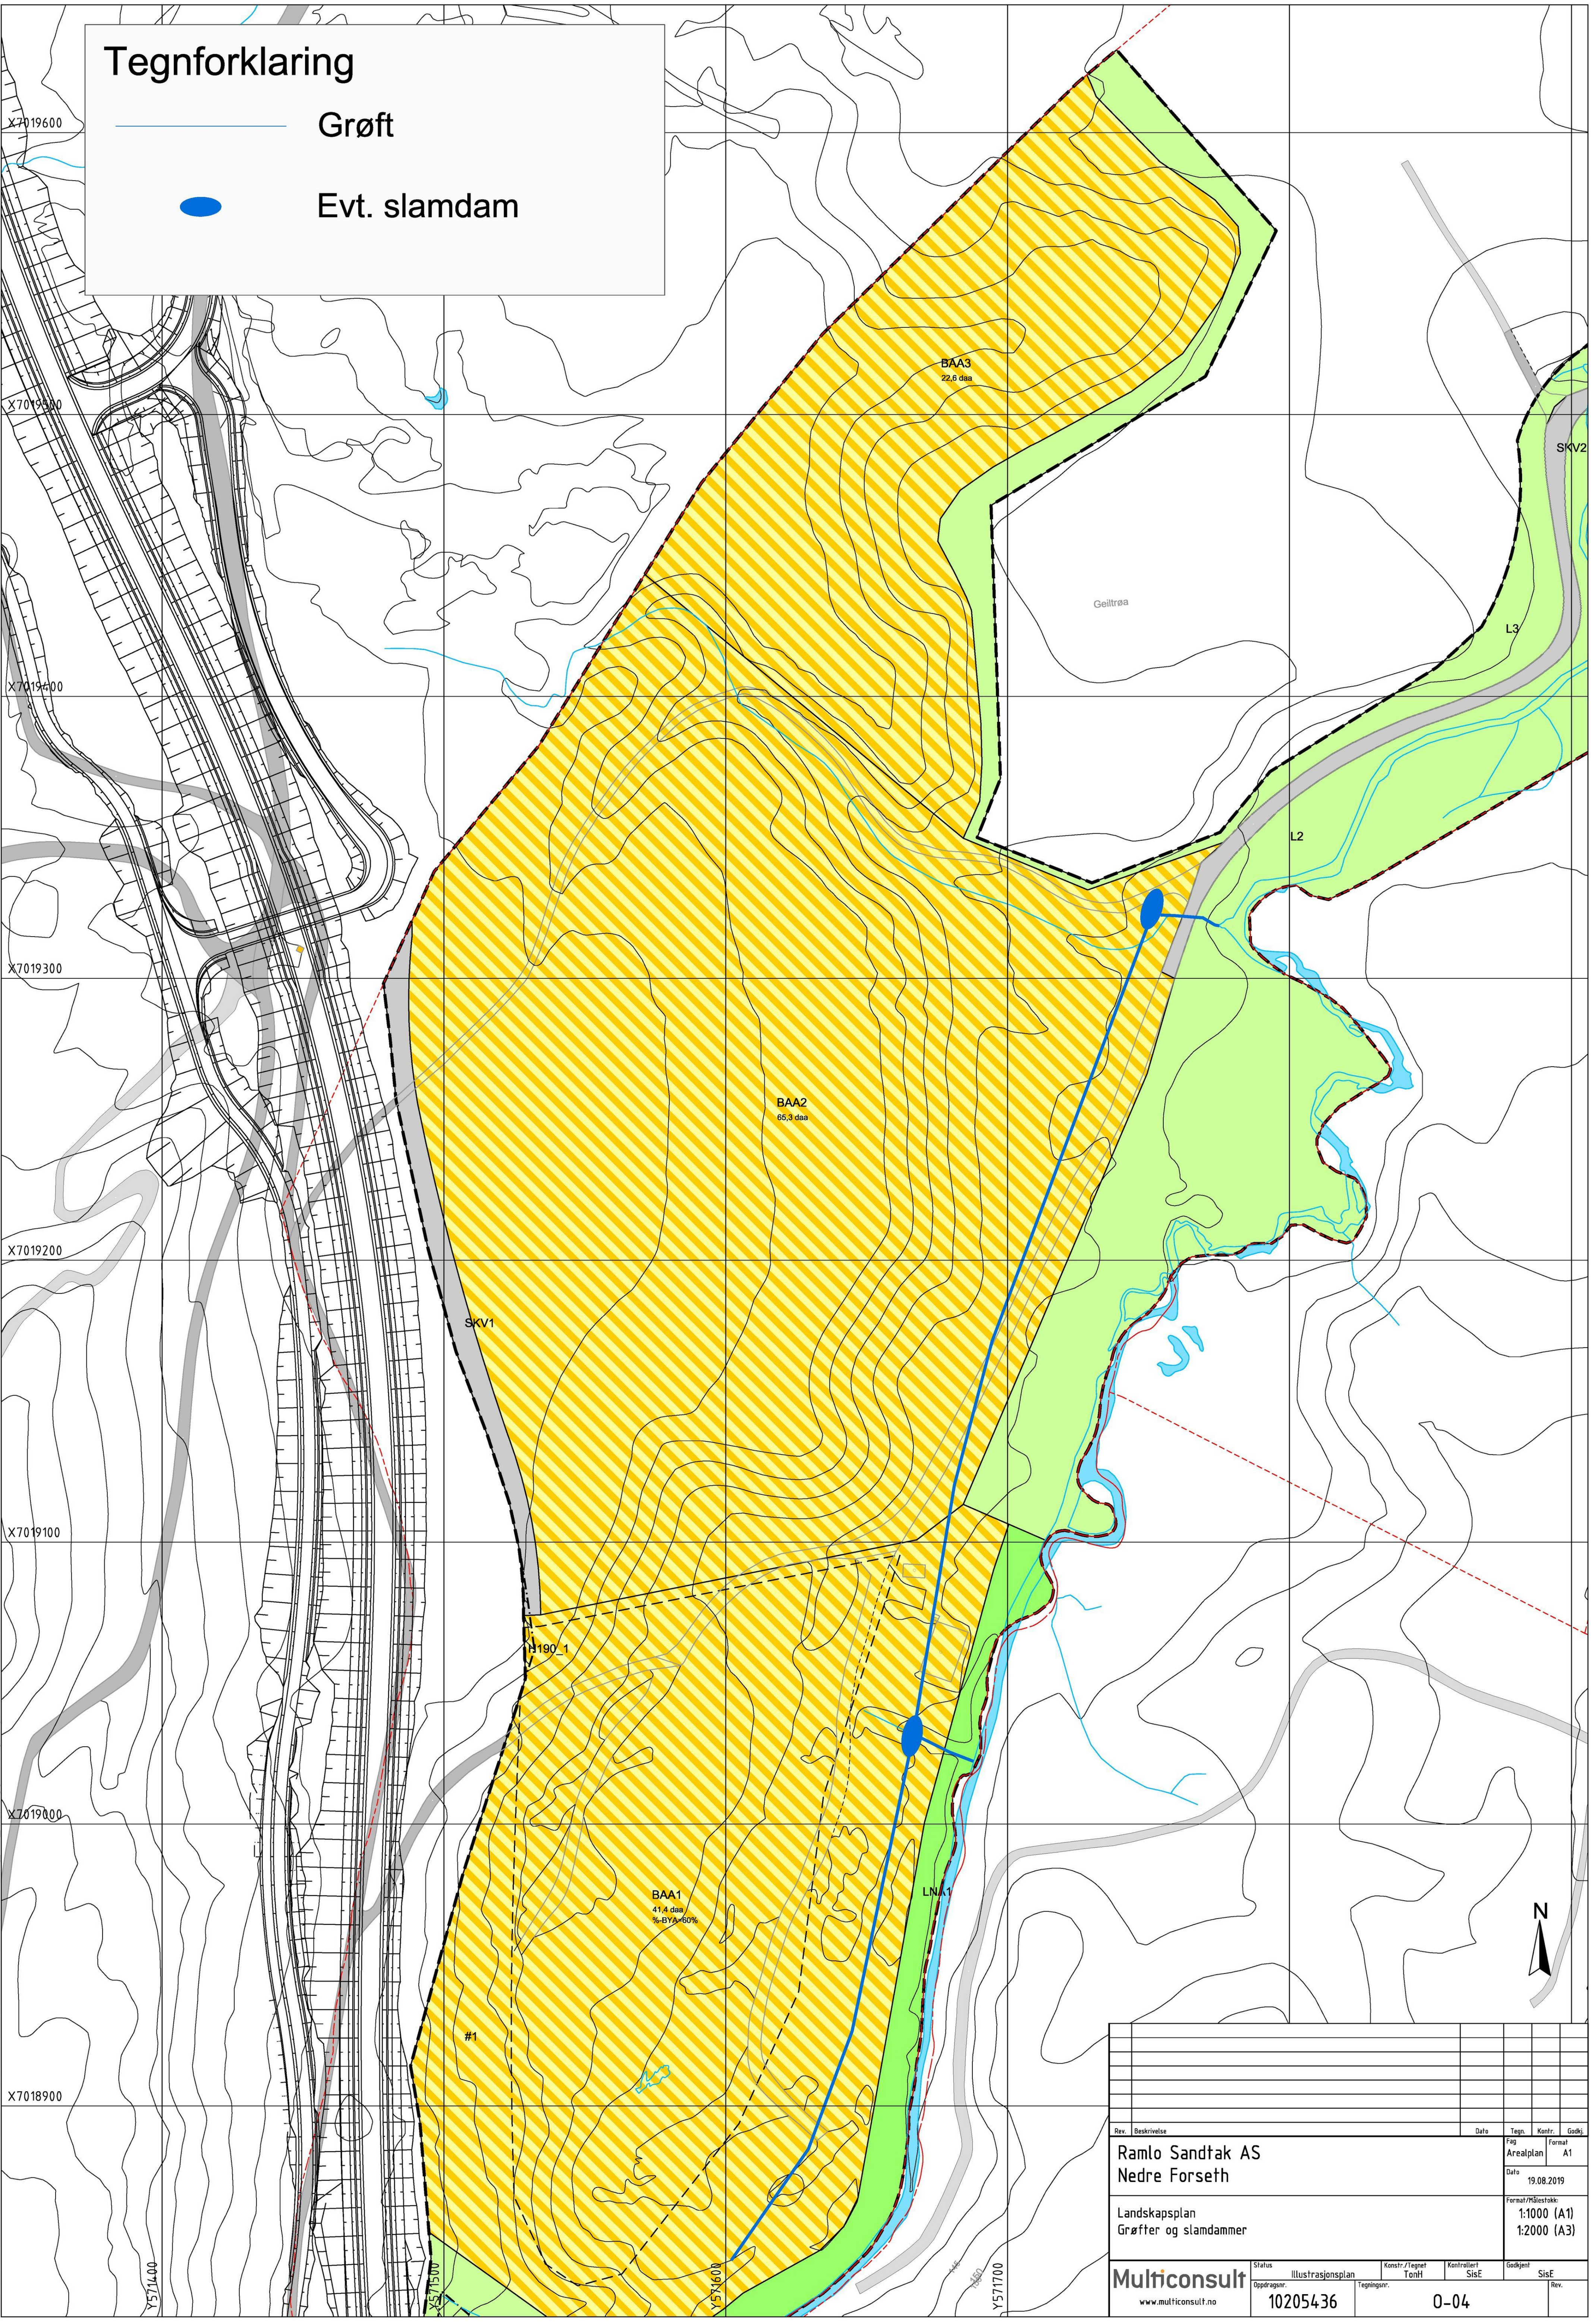

|                       |             |                   |                   |                |             |
|-----------------------|-------------|-------------------|-------------------|----------------|-------------|
| Rev.                  | Beskrivelse | Date              | Tegn.             | Kont.          | Gisb.       |
| Ramlo Sandtak AS      |             | Fas               |                   | Forma          |             |
| Nedre Forseth         |             | Arealplan         |                   | A1             |             |
|                       |             | Dato              |                   | 19.08.2019     |             |
| Landskapsplan         |             | Format/Målestokk: |                   | 1:1000 (A1)    |             |
| Grøfter og slamdammer |             |                   |                   | 1:2000 (A3)    |             |
| Multiconsult          |             | Status            | Illustrasjonsplan | Konstr./Tegnet | Kontrollert |
| www.multiconsult.no   |             | Oppdragsgiver     | 10205436          | TonH           | Sist        |
|                       |             | Tegningssk.       |                   |                |             |
|                       |             |                   | 0-04              |                |             |
|                       |             |                   |                   |                |             |