



Statsforvalteren i Nordland

Søknadsskjema

Nordlaanten Staatehaaltoje
Nordlánda Stáhtaháldadiddje

SØKNAD OM MUDRING, DUMPING OG UTFYLLING I SJØ OG VASSDRAG



Skjemaet skal benyttes ved søknad om tillatelse til mudring, dumping og utfylling i sjø og vassdrag i henhold til forurensningsforskriften kapittel 22 hvis tiltaket skal utføres fra skip (flytende innretninger som lekter, ol.) og i henhold til forurensningsloven § 11 om tiltaket skal utføres fra land.

Skjemaet må fylles ut nøyaktig og fullstendig, og alle nødvendige vedlegg må følge med.
Bruk vedleggsark med referansenummer til skjemaet der det er hensiktsmessig.
Ta gjerne kontakt med oss før søknaden sendes!

Søknaden sendes til Statsforvalteren i Nordland pr. e-post (sfnopost@statsforvalteren.no) eller pr. post (Statsforvalteren i Nordland, postboks 1405, 8002 Bodø).

Innhold

1. Generell informasjon	3
2. Avklaringer med andre samfunnsinteresser	4
3. Mudring i sjø eller vassdrag	6
4. Dumping i sjø eller vassdrag	9
5. Utfylling i sjø eller vassdrag	12
Vedleggsoversikt	16

1. Generell informasjon

Søknaden gjelder	☐ Mudring i sjø eller vassdrag – Kapittel 3 ☐ Dumping i sjø eller vassdrag – Kapittel 4 ☒ Utfylling i sjø eller vassdrag – Kapittel 5
Antall mudringslokaliteter:	Klikk eller trykk her for å skrive antall mudringslokaliteter
Antall dumpingslokaliteter:	Klikk eller trykk her for å skrive inn antall dumpingslokaliteter.
Antall utfyllingslokaliteter:	1
Miljøundersøkelse gjennomført	☐ Ja, vedlagt ☒ Nei Vedleggsnr: Vedleggsnr.
Miljøundersøkelsen(e) omfatter	☐ Mudringssted ☐ Dumpested ☐ Utfyllingssted

3

Tittel på søknaden/prosjektet (med stedsnavn) Midlertidig utlastingskai og terrenginngrep – Bjørnneset, Hadsel	
Kort beskrivelse av tiltaket (overordnet) Etablering av en midlertidig utlastingskai i forbindelse med terrenginngrep og masseuttak ved eiendommene 66/41, 66/160 og 66/129, Hadsel kommune.	
Kommune Hadsel kommune	
Navn på søker (tiltakseier) Bjørnneset AS	Org. nummer 934964764
Adresse Skarveien 34, 8450 Stokmarknes	
Telefon 91239900	E-post post@bjørnneset.no
Kontaktperson ev. ansvarlig søker/konsulent Sanne Magnussen Rønning	
Telefon 48004147	E-post Sanne.ronning@hinnstein.no

Fakturainformasjon	
Fakturaadresse	post@bjørnneset.no
Fakturareferanse	Bjørnneset
Annet (prosjektnummer e.l.)	2025099
Kontaktperson for fakturering	
Navn	Tor Eirik Albriksen
Telefon	91239900
E-post	Tor-eirik@vvaas.no

2. Avklaringer med andre samfunnsinteresser

2.1 Er tiltaket i tråd med gjeldende plan for området?

Gjør rede for den kommunale planstatusen til de aktuelle lokalitetene for mudring, dumping og/eller utfylling. Dersom plan for lokaliteten(e) er under behandling, skal dokumentasjon vedlegges. Tillatelse vil ikke kunne gis dersom tiltaket er i strid med endelige planer etter plan- og bygningsloven.

SVAR: Tiltaket fordrer dispensasjon fra plan- og bygningsloven § 1-8 Forbud mot tiltak mv. langs sjø og vassdrag. Det er sendt inn søknad om dispensasjon til Hadsel kommune.

2.2 Oppgi hvilke kjente naturverdier som er tilknyttet lokaliteten eller nærområdet til lokaliteten og beskriv hvordan disse eventuelt kan berøres av tiltaket:

Beskriv dette for hver av lokalitetene som berøres av søknaden; mudring/dumping/utfylling. Oppgi kilde for opplysningene ([Miljødirektoratets Naturbase](#), [Fiskeridirektoratets kartløsning](#) etc.).

SVAR: Det er ikke registrert noen verdsatte naturtyper i Naturbase kart. Området er registrert med naturtype uten gitt verdi. Tiltaket ligger under marin grense, men utenfor aktsomhetsområde for kvikkleire. Det er ikke påvist løsmasser med sprøbruddegenskaper på land.

2.3 Oppgi hvilke kjente allmenne brukerinteresser som er tilknyttet lokaliteten eller nærområdet til lokaliteten og beskriv hvordan disse eventuelt kan berøres av tiltaket:

Vurder tiltaket med tanke på friluftslivsverdier, sportsfiske og lignende. Beskriv dette for hver av lokalitetene som berøres av søknaden; mudring/dumping/utfylling.

SVAR: Området er i dag ubebygd og urørt, og det er ikke kjent at det brukes til friluftsliv, sportsfiske eller annen rekreasjon. Tiltaket er midlertidig og har som formål å klargjøre området for fremtidig boligbygging, noe som på sikt kan gi området større verdi for allmennheten til rekreasjon.

2.4 Er det rør, kabler eller andre konstruksjoner på sjøbunnen i området?

SVAR: ☐ Ja ☒ Nei ☐ Aktuelle konstruksjoner er tegnet inn på vedlagt kart

Nærmere beskrivelse:

Opplys også hvem som eier konstruksjonen(e).

Klikk eller trykk her for å skrive inn tekst.

2.5 Opplys hvilke eiendommer som antas å bli berørt av tiltaket/tiltakene (naboliste, minimum alle tilstøtende eiendommer og andre som kan bli særlig berørt, f.eks. innehavere av nærliggende oppdrettsanlegg):

Eiere	Gnr/bnr
Se vedlagt kvittering fra nabovarsel med liste over tilstøtende eiendommer.	66/4
Tiltakshaver	66/41
Tiltakshaver	66/129
Klikk eller trykk her for å skrive inn tekst.	Gnr/bnr
Klikk eller trykk her for å skrive inn tekst.	Gnr/bnr

2.6 Eventuelle merknader/kommentarer:

SVAR: Tiltaket er nabovarslet. Se vedlagt kvittering for å se berørte eiendommer.

3. Mudring i sjø eller vassdrag

3.1	Navn på lokalitet for mudring: (stedsanvisning)	Gårdsnr./bruksnr.		
Grunneier: (navn og adresse) Klikk eller trykk her for å skrive inn tekst.				
3.2	Kart og stedfesting: Legg ved <u>oversiktskart</u> (1:50 000) og <u>detaljkart</u> (1:1000) med inntegnet areal (lengde og bredde) på området der det skal mudres, samt eventuelle GPS-stedfestede prøvetakingsstasjoner. Detaljkart har vedleggsnr.: vedleggsnr. Oversiktskart har vedleggsnr.: vedleggsnr.			
	GPS-koordinater (UTM) for mudringslokaliteten (midtpunkt):	Sonebelte Sonebelte	Nord Nord	Øst Øst
3.3	Mudringshistorikk: ☐ Første gangs mudring ☐ Vedlikeholdsmudring Hvis ja, når ble det mudret sist? Sett inn årstall År			
3.4	Begrunnelse/bakgrunn for tiltaket: SVAR: Klikk eller trykk her for å skrive inn tekst.			
3.5	Mudringens omfang: Vanndybde på stedet antall meter m Hvor langt ned i sedimentet skal det mudres?: antall meter m Arealet som skal mudres (merk på kart): antall m² m² Volum sedimenter som skal mudres: antall m³ m³			
	Eventuell nærmere beskrivelse av omfanget av mudringen: SVAR: Klikk eller trykk her for å skrive inn tekst.			
3.6	Mudringsmetode og utstyr: Gi en kort beskrivelse av hvilket utstyr som skal brukes (f.eks. grabb, gravemaskin, skuff, pumping, sugestyr e.l.) og om mudringen skal utføres fra land eller fra sjø (lekter)? SVAR: Klikk eller trykk her for å skrive inn tekst.			
3.7	Anleggsperiode: Angi når tiltaket skal settes i gang (måned og år) og beregnet varighet. SVAR: Klikk eller trykk her for å skrive inn tekst.			

Hvordan skal mudremassene disponeres¹: Kryss av for ett eller flere alternativer.

3.8

- ☐ **Nyttegjøring/gjenbruk** – det kan være aktuelt å gjenbruke muddermassene til f.eks. jordforbedring, fyllmasse til ulike prosjekter på land, ol. Det må sannsynliggjøres at massene er egnet til formålet og at de kommer til nytte ved å erstatte materialer som ellers ville blitt brukt.
- ☐ **Utfylling** – det kan være aktuelt å legge muddermasser som en del av en utfylling i sjø/vassdrag hvis forurensningsnivået er tilstandsklasse II (god miljøtilstand) eller lavere. Det må sannsynliggjøres at dette innebærer en nyttegjøring/gjenbruk av massene, og at massene er egnet til formålet. Dersom denne løsningen velges, skal kapittel 5 i søknadsskjemaet fylles ut.
- ☐ **Levering til avfallsanlegg** – muddermasser er definert som avfall, og avfallsmasser skal som hovedregel fraktes til lovlig avfallsanlegg eller gjenvinnes, jf. forurensningsloven § 32 første ledd.
- ☐ **Dumping i sjø** - dumping er som hovedregel ikke en egnet disponeringsløsning, men kan være aktuelt for mudrede sedimenter som av hensyn til logistikk ikke egner seg for annen disponering. Det vil normalt kreves sedimentprøver fra sjøbunnen i dumpeområdet. Dersom denne løsningen velges, skal kapittel 4 i søknadsskjemaet fylles ut. Skal det dumpes >10.000 m³ masser må sjøbunnen ved planlagt dumpested kartlegges for marine naturtyper (se punkt 4.4).
- ☐ **Disponering på land** – det kan være aktuelt å legge muddermassene på land uten at de nyttiggjøres/ gjenbrukes. Å disponere avfall slik vil ikke være i tråd med hovedregelen om å frakte massene til lovlig avfallsanlegg eller gjenvinnes. Dette krever derfor et samtykke fra Miljødirektoratet etter forurensningsloven § 32 annet ledd til såkalt "annen disponering" av avfall. Statsforvalteren vil oversende saken når det er aktuelt.

Beskrivelse av planlagt disponeringsløsning:

SVAR: [Klikk eller trykk her for å skrive inn tekst.](#)

Beskrivelse av mudrelokaliteten med hensyn til fare for forurensning

3.9 Sedimentenes finstoffinnhold (basert på korngraderingsanalyser av sedimentene):

	Stein	Grus	Leire	Silt	Skjellsand	Annet
Angi kornfordeling i %	%	%	%	%	%	%

Eventuell nærmere beskrivelse:

SVAR: [Klikk eller trykk her for å skrive inn tekst.](#)

3.10 Strømforhold på lokaliteten (aktuelt ved store tiltak):

Strømmålinger fra området eller annen dokumentasjon skal eventuelt legges ved søknaden. Vanskelige strømforhold kan tilsi ekstra avbøtende tiltak.

SVAR: [Klikk eller trykk her for å skrive inn tekst.](#)

¹Se også Miljødirektoratets veileder M-350/2015

3.11 SVAR:	Aktive og/eller historiske forurensningskilder: Beskriv eksisterende og tidligere virksomheter i nærområdet til lokaliteten (f.eks. slipp, kommunalt avløp, småbåthavn, industrivirksomhet). Klikk eller trykk her for å skrive inn tekst.
3.12 SVAR:	Miljøundersøkelse, prøvetaking og analyser Det må foreligge dokumentasjon av sedimentenes innhold av tungmetaller og miljøgifter. Omfanget av prøvetaking ved planlegging av mudring må vurderes i hvert enkelt tilfelle. Antall prøvepunkter må sees i sammenheng med mudringsarealets størrelse og lokalisering med hensyn til mulige forurensningskilder. Kravene til miljøundersøkelser i forbindelse med mudringssaker er beskrevet i Miljødirektoratets veileder M-350/2015. Vedlagt miljørapport skal presentere analyseresultater fra prøvetaking av de aktuelle sedimentene, samt en miljøfaglig vurdering av massenes forurensningstilstand. Antall prøvestasjoner på lokaliteten: antall stk (skal merkes på vedlagt kart) Analyseparametere: Hvilke analyser er gjort? Klikk eller trykk her for å skrive inn tekst.
3.13 SVAR:	Forurensningstilstand på lokaliteten: Gi en oppsummering av miljøundersøkelsen med klassifiseringen av sedimentene i tilstandsklasser (I-V) relatert til de ulike analyseparametere jamfør Miljødirektoratets veileder M-608/2016. Klikk eller trykk her for å skrive inn tekst.
3.14 SVAR:	Risikovurdering: Gi en vurdering av risiko for at tiltaket vil bidra til å spre forurensning eller være til annen ulempe for naturmiljøet. Klikk eller trykk her for å skrive inn tekst.
3.15 SVAR:	Avbøtende tiltak: Beskriv planlagte avbøtende tiltak for å redusere miljørisikoen forbundet med anleggsarbeidet. Klikk eller trykk her for å skrive inn tekst.

4. Dumping i sjø eller vassdrag

4.1	Navn på lokalitet for dumping: (stedsanvisning) Klikk eller trykk her for å skrive inn tekst.		(Gårdsnr./bruksnr.) Gnr/bnr	
	Grunneier (hvis aktuelt): (navn og adresse) Klikk eller trykk her for å skrive inn tekst.			
4.2	Kart og stedfesting: Legg ved <u>oversiktskart</u> (1:50 000) og <u>detaljkart</u> (1:1000) med inntegnet areal (lengde og bredde) på området der det skal dumpes, samt eventuelle GPS-stedfestede prøvetakingsstasjoner.			
	Detaljkart har vedleggsnr.: vedleggsnr. Oversiktskart har vedleggsnr.: vedleggsnr.			
	GPS-koordinater (UTM) for dumpelokaliteten (midtpunkt)	Sonebelte Sonebelte	Nord Sonebelte	Øst Sonebelte
4.3	Begrunnelse/bakgrunn for tiltaket: SVAR: Klikk eller trykk her for å skrive inn tekst.			
4.4	Dumpingens omfang: Dybde på dumpelokaliteten: antall meter m Areal som berøres av dumpingens (merk på kart): antall m ² m ² Dybde etter dumping: antall meter m Volum masser som skal dumpes (anbrakte masser) antall m ³ m ³ Mengde tørrstoff i masser som skal dumpes: antall tonn tonn			
	MERK: Dersom det planlegges dumping av mer enn 10 000 m ³ masser må sjøbunnen ved planlagt dumpested kartlegges for marine naturtyper etter DN-håndbok 19 ² . Kartleggingen skal utføres av fagpersoner med marinbiologisk kompetanse. Rapport fra kartleggingen skal vedlegges søknaden.			
	Beskriv mudremassene som skal dumpes: (sandmasser, steinmasser, el.)			
4.5	Dumpemetode: Gi en kort beskrivelse (splittlekter, skuffe, pumping, fra land, e.l.). SVAR: Klikk eller trykk her for å skrive inn tekst.			
4.6	Anleggsperiode: Angi når tiltaket planlegges gjennomført (måned og år) og beregnet varighet. SVAR: Klikk eller trykk her for å skrive inn tekst.			

² https://www.miljodirektoratet.no/globalassets/publikasjoner/dirnatt2/attachment/69/handbok-19-2001rev-2007_marin_net.pdf

4. Dumping i sjø eller vassdrag

Beskrivelse av dumpelokaliteten med hensyn til fare for forurensning:

4.7 Sedimentenes finstoffinnhold (basert på korngraderingsanalyser av sedimentene):

	Stein	Grus	Leire	Silt	Skjellsand	Annet
Angi kornfordeling i %	%	%	%	%	%	%

Eventuell nærmere beskrivelse:

SVAR: Klikk eller trykk her for å skrive inn tekst.

4.8 Strøm- og bunnforhold på lokaliteten (aktuelt ved tiltak større enn 500 m³): *Strømmålinger fra området eller annen dokumentasjon skal legges ved søknaden. Ligger dumpeområdet innenfor en terskel, vannmassenes lagdeling på dumpestedet, ol.*

SVAR: Klikk eller trykk her for å skrive inn tekst.

4.9 Aktive og/eller historiske forurensningskilder:

Beskriv potensielle utslippskilder i nærområdet som f.eks. slipp, kommunalt avløp, småbåthavn, industrivirksomhet e.l.

SVAR: Klikk eller trykk her for å skrive inn tekst.

4.10 Miljøundersøkelse, prøvetaking og analyser

Det må foreligge dokumentasjon av sedimentenes innhold av tungmetaller og miljøgifter. Omfanget av prøvetaking ved planlegging av dumping må vurderes i hvert enkelt tilfelle. Antall prøvepunkter må sees i sammenheng med dumpeområdets størrelse og lokalisering med hensyn til mulige forurensningskilder. Kravene til miljøundersøkelser i forbindelse med dumping er beskrevet i Miljødirektoratets veileder M-350/2015 og på Miljødirektoratets nettside med [retningslinjer for sjødeponier](#).

Vedlagt miljørapport skal presentere analyseresultater fra prøvetaking av de aktuelle sedimentene, samt en miljøfaglig vurdering av massenes forurensningstilstand.

Antall prøvestasjoner på lokaliteten: antall **stk** (skal merkes på vedlagt kart)

Analyseparametere: Hvilke analyser er gjort?

SVAR: Klikk eller trykk her for å skrive inn tekst.

4.11 Forurensningstilstand på lokaliteten:

Gi en oppsummering av miljøundersøkelsen med klassifiseringen av sedimentene i tilstandsklasser (I-V) relatert til de ulike analyseparametere sammenlignet med Miljødirektoratets veileder M-608/2016.

SVAR: Klikk eller trykk her for å skrive inn tekst.

4.12 Risikovurdering:

Gi en vurdering av risiko for at dumping vil bidra til å spre forurensning eller være til annen ulempe for miljøet.

SVAR: Klikk eller trykk her for å skrive inn tekst.

4. Dumping i sjø eller vassdrag

4.13 **Avbøtende tiltak:**

Beskriv planlagte avbøtende tiltak for å redusere miljørisikoen forbundet med anleggsarbeidet.

SVAR: Klikk eller trykk her for å skrive inn tekst.

5. Utfylling i sjø eller vassdrag

5.1	Navn på lokalitet for utfylling: (stedsanvisning) Bjørnneset, Stokmarknes Grunneier: (navn og adresse) Stephan Gundersen, Lyngveien	Gårdsnr./bruksnr. 66/41				
5.2	Kart og stedfesting: <i>Legg ved <u>oversiktskart</u> (1:50 000) og <u>detaljkart</u> (1:1000) med inntegnet areal (lengde og bredde) på området der det skal fylles ut, samt eventuelle GPS-stedfestede prøvetakingsstasjoner.</i> Detaljkart har vedleggsnr.: V2 Oversiktskart har vedleggsnr.: V3 <table border="1" data-bbox="323 790 1457 902"> <tr> <td>GPS-koordinater (UTM) for utfyllingslokaliteten (midtpunkt)</td><td>Sonebelte 33</td><td>Nord 7606895</td><td>Øst 494985</td></tr> </table>		GPS-koordinater (UTM) for utfyllingslokaliteten (midtpunkt)	Sonebelte 33	Nord 7606895	Øst 494985
GPS-koordinater (UTM) for utfyllingslokaliteten (midtpunkt)	Sonebelte 33	Nord 7606895	Øst 494985			
5.3 SVAR:	Begrunnelse/bakgrunn for tiltaket: Se vedlegg: V1 – Følgeskriv.					
5.4 SVAR:	Utfyllingens omfang: Vanndybde på utfyllingsstedet: 4,5m Arealet som berøres av utfyllingen (merk på kart): 240m ² Volum anbrakte fyllmasser som skal benyttes: 960 m ³ Beskriv type masser som skal benyttes i utfyllingen: (sprengstein e.l.) Ca. 770 m3 usortert sprengstein, totalt ca. 960 m3 inkludert betongblokker.					
5.5 SVAR:	Plast i sprengstein: <i>Oppgi hvor mye plast (g/m³) massene vil inneholde og om det er brukt elektroniske eller ikke-elektroniske tennere.</i> Beregnes ca. 0,34 gram per m ³ . Det brukes kun elektronisk tennsystem for å hindre spredning av plast.					
5.6 SVAR:	Utfyllingsutstyr/metode: <i>Gi en kort beskrivelse av hvordan utfyllingen skal utføres (f.eks. lastebil, splittlekter, e.l.), og om tiltaket skal utføres fra land eller fra sjø.</i> Utfyllingen vil i hovedsak utføres fra land. Masser til fyllingen transporteres med lastebil og tippes/påfylles fra land ut mot sjø. Fyllingen bygges trinnvis utover ved bruk av gravemaskin og eventuelt hjullaster. Større steinblokker og peler settes ut fra land etter hvert som fyllingen etableres, eventuelt med støtte fra lekter ved behov for utlegging i dypere partier.					
5.7 SVAR:	Anleggsperiode: <i>Angi når tiltaket planlegges gjennomført (måned og år) og beregnet varighet.</i> Så snart søknadene er godkjent. Varighet er anslått til 1-2 måneder					
Beskrivelse av utfyllingslokaliteten med hensyn til fare for forurensning:						

5. Utfylling i sjø eller vassdrag

5.8 Aktive og/eller historiske forurensningskilder:
Beskriv eksisterende og tidligere virksomheter i nærområdet til lokaliteten (f.eks. slipp, kommunalt avløp, småbåthavn, industrivirksomhet e.l.).

SVAR: Ingen virksomhet i nærområdet. Uberørt område.

5.9 Bunnsedimentenes innhold:

	Stein	Grus	Leire	Silt	Skjellsand	Annet
Angi kornfordeling i %	%	%	%	%	%	%

Eventuell nærmere beskrivelse:

SVAR: Ikke utført miljø- eller geotekniske grunnundersøkelser. Det er kartlagt berg i dagen i strandsonen på innsiden av kaien, og helning på sjøbunnen indikerer berg.

5.10 Strømforhold på lokaliteten: *Det skal gjennomføres strømmålinger fra området ved store tiltak: > 50 000 m³ og/ eller >30 000 m²*

SVAR Tiltaket er mindre enn 50 000 m³ og 30 000 m².

5.11 Miljøundersøkelse, prøvetaking og analyser:

Det må foreligge dokumentasjon av sedimentenes innhold av tungmetaller og miljøgifter. Omfanget av prøvetaking ved planlegging av utfylling må vurderes i hvert enkelt tilfelle. Antall prøvepunkter må sees i sammenheng med utfyllingsarealets størrelse og lokalisering med hensyn til mulige forurensningskilder. Kravene til miljøundersøkelser i forbindelse med utfyllingssaker er beskrevet i Miljødirektoratets veileder M-350/2015.

Vedlagt miljørapport skal presentere analyseresultater fra prøvetaking av de aktuelle sedimentene, samt en miljøfaglig vurdering av sjøbunnens forurensningstilstand.

Antall prøvestasjoner på lokaliteten: antall **stk** (skal merkes på vedlagt kart)

Det er en sjanse for at der er forurensning i de øverste massene, selv om denne sjansen anses å være liten. På grunn av økonomi i prosjektet er det vurdert å utføre tiltaket som om der er forurensning, istedenfor å utføre miljøundersøkelse i tillegg.

Analyseparametere: *Hvilke analyser er gjort?*

SVAR Viser til punkt ovenfor.

5.12 Forurensningstilstand på lokaliteten:

Gi en oppsummering av miljøundersøkelsen med klassifiseringen av sedimentene i tilstandsklasser (I-V) relatert til de ulike analyseparametere

SVAR Viser til punkt ovenfor.

5.13 Risikovurdering:

Gi en vurdering av risiko for at tiltaket vil bidra til å spre forurensning eller være til annen ulempe for miljøet.

SVAR Det er gjort en vurdering på at der kan være tilstedeværelse av forurensede masser i området. Sjansen anses allikevel å være liten, og eventuelt omfang av forurensede masser antas å være begrenset til de øverste massene. Det vil være en risiko for spredning av forurensede sedimenter ved utlegg av stein, og med bakgrunn i dette

5. Utfylling i sjø eller vassdrag

gjøres avbøtende tiltak. Tiltaket vurderes totalt sett til å utgjøre minimal risiko for spredning av forurensning eller å være til annen ulempe for naturmiljøet.

5.14 Avbøtende tiltak:

Beskriv planlagte avbøtende tiltak for å redusere miljørisikoen forbundet med anleggsarbeidet.

SVAR

Før utlegging av sprengstein skal utfyllingsområdet dekket med minimum 30 cm rene sandmasser. For å minimere risikoen for plastforsøpling vil det velges tekniske løsninger i forbindelse med produksjon av sprengstein til fyllingen som minimerer mengden plast. Eventuelle plastavfall fra sprengsteinmassene som kan flyte opp i sjøen eller havne i strandsonen, vil samles opp fortløpende.

Godkjenning

Sted: Sted. Dato: Klikk eller trykk for å skrive inn en dato.

☐ Dokumentet er elektronisk godkjent av: Fornavn Etternavn

Samtidig som søknad sendes til Statsforvalteren i Nordland, skal søker sende søknaden på høring til høringsinstansene listet opp nedenfor, samt berørte interessenter som oppført i punkt 2.5 – med Statsforvalteren som kopimottaker. Vi vil i tillegg sende søknaden på offentlig høring til allmennheten.

15

☒ Fiskeridirektoratet	postmottak@fiskeridir.no
☒ Nord Fiskarlag	nord@fiskarlaget.no
☒ Norges arktiske universitetsmuseum/ NTNU Vitenskapsmuseet	postmottak@uit.no <u>eller</u> post@vm.ntnu.no*
☒ Nordland fylkeskommune	post@nfk.no
☒ Sametinget	samediggi@samediggi.no
☒ Kystverket	post@kystverket.no
☒ Mattilsynet	postmottak@mattilsynet.no
☒ Norges Kystfiskarlag	post@norgeskystfiskarlag.no
☒ Norges vassdrags- og energidirektorat	nve@nve.no
☒ Lokal havnemyndighet	
☒ Aktuell kommune v/plan- og byggningsmyndighet	

*NTNU Vitenskapsmuseet har forvaltningsansvar for kulturminner under vann i alle kommuner fra grensen til Trøndelag i sør til og med Rana kommune i nord. For alle kommuner fra og med Rødøy kommune og nordover, har Norges arktiske universitetsmuseum forvaltningsansvaret.

Eventuelle uttalelser skal sendes direkte til Statsforvalteren. Det skal fremgå av søknaden hvem som har mottatt kopi.

Vedleggsoversikt

(Husk referanse til punkt i skjemaet)

Nr.	Beskrivelse av innhold	Ref. til punkt (f.eks. punkt 3.12) i skjemaet
V1	Følgeskriv	5.3
V2	Oversiktskart 1-50 000	5.2
V3	Detaljkart 1 - 500	5.2
V4	Geoteknisk vurderingsnotat	Ref skjema.
V5	Prinsippsnitt	Ref skjema.
V6	KvitteringNabovarsel	2.5
nr	Klikk eller trykk her for å skrive inn tekst.	Ref skjema.
nr	Klikk eller trykk her for å skrive inn tekst.	Ref skjema.
Vi gjør oppmerksom på at søker selv er ansvarlig for ikke å oppgi sensitiv informasjon (forretningshemmeligheter, ol.) i søknadskjemaet da innsendt skjema til vårt postmottak er offentlig tilgjengelig.

STATSFORVALTEREN I NORDLAND

Fridtjof Nansens vei 11, Pb 1405, 8002 Bodø || sfnopost@statsforvalteren.no || www.Statsforvalteren.no/nordland



Fra: Sanne Magnussen Rønning[sanne.ronning@hinnstein.no]
Sendt: 05.11.2025 08:29:43
Til: Postmottak SFNO[sfnopost@statsforvalteren.no]
Tittel: Søknad om midlertidig utlastingskai - Bjørnneset, Hadsel

Hei,

Vedlagt er søknad om etablering av en midlertidig utlastingskai ved gnr. 66, bnr. 41 i Hadsel kommune på vegne av tiltakshaver Bjørnneset AS.

Søknad er også sendt til aktuelle høringsinstanser med Statsforvalteren på kopi. Ta gjerne kontakt dersom dere har spørsmål eller behov for ytterligere informasjon.

Med vennlig hilsen



Sanne Magnussen Rønning
Arkitekt, Plan og byggesak

Mob: +47 48 00 41 47 / sanne.ronning@hinnstein.no
Torvet 2, 9405 Harstad / Tel: +47 77 01 60 00
www.hinnstein.no



Til Statsforvalteren i Nordland

Ref. gnr./bnr.: 66/41

V1 - FØLGESKRIV

Sak: Midlertidig utlastingskai - Bjørnneset

Vedrørende: Midlertidig utlastingskai

Ansvarlig søker Hinnstein AS, søker med dette om tillatelse til midlertidig utfylling i sjø i tilknytning til etablering av en midlertidig utlastingskai for Bjørnneset AS, på eiendom gnr/bnr 66/41, på vegne av tiltakshaver Bjørnneset AS.

Bakgrunn

Tiltakshaver Bjørnneset AS planlegger å utvikle eiendommene gnr. 66, bnr. 41, 129 og 160 i Hadsel kommune til boligformål, i tråd med gjeldende reguleringsplan. Planområdet legger til rette for etablering av 28 boligtomter med tilhørende infrastruktur. Utbyggingen utgjør et tilskudd til boligforsyningen i området, og vil bidra til utvikling og fortetting i tråd med kommunens overordnede målsetninger.

Før boligområdet kan bygges ut, må området sprenges og planeres for å oppnå et jevnt og stabilt underlag for videre teknisk utbygging. Foreløpige beregninger viser at området inneholder ca. 350 000 faste kubikkmeter fjell og stein. Den store mengden overskuddsmasser gjør det utfordrende å håndtere logistikken på land. For å sikre en effektiv og skånsom massehåndtering planlegges det derfor midlertidig utlasting av masser via sjøveien.

For å muliggjøre utlasting sjøveien søkes det om etablering av en midlertidig utlastingsløsning ved strandsonen, se vedlagt situasjonsplan for plassering.

Det er sendt inn søknad til Hadsel kommune om tillatelse til tiltak etter plan- og bygningsloven, samt søknad til Hadsel Havn KF.

Tiltaket og utleggingsmetode

Den midlertidige utlastingskaia planlegges etablert i strandsonen sørøst i planområdet. Området er valgt fordi det gir god adkomst fra land og tilstrekkelig dybde nær land til å kunne håndtere lastebåt. Kaia etableres som en enkel, midlertidig løsning med varighet på inntil to år, og er tilpasset bruk av gravemaskin for direkte lastning av masser fra land til fartøy.

Kaia planlegges med en lengde på ca. 30 meter og bredde på ca. 8 meter. Konstruksjonen utformes med peler som bores ned i grunnen, samt betongblokker og fendere på utsiden. Utfyllingen i sjø vil utgjøre ca. 770 m³ usortert sprengstein, i tillegg til ca. 190 m³ betongblokker, totalt ca. 960 m³. Det er estimert behov for 15–19 peler for å stabilisere konstruksjonen. Før utlegging av sprengstein vil utfyllingsområdet dekkes med minimum 30 cm rene sandmasser.

Anleggsperioden er anslått til 1–2 måneder. Det legges vekt på forsiktighet under utførelsen, med stabling av blokker fra lekter og kontrollert utfylling for å redusere partikkelspredning og belastning på det marine miljøet.

Det er ikke gjennomført miljø- eller geotekniske grunnundersøkelser, men det er kartlagt berg i dagen i strandsonen på innsiden av planlagt kai. Helningen på sjøbunnen indikerer berggrunn i området. Terraplan AS har prosjektert konstruksjonen.

Tiltaket er midlertidig, og kaien vil bli fjernet når behovet for massetransport opphører (inntil to år).

Tiltakets forhold til arealplaner og lovverk

Gjeldende reguleringsplan for området er «Bjørnnesset og Ytre Lappvik boligområder», planID SM39 med ikrafttredelsesdato 19.07.2013. Den midlertidige utlastingskaien er planlagt plassert i strandsonen sørøst i planområdet, hvor deler av tiltaket berører areal regulert til friområde. Da kaien er et midlertidig tiltak med varighet inntil to år, vurderes den å falle inn under bestemmelsen i plan- og bygningsloven §30-5, som åpner for midlertidige konstruksjoner uten krav om dispensasjon fra reguleringsformålet.

Overordnet planverk er Kommuneplanens arealdel 2014-2026 for Hadsel kommune, planID 1866 KP Hadsel. Tiltaket ligger innenfor område avsatt til bruk og vern av sjø og vassdrag med tilhørende strandsone, og dermed innenfor 100-metersbeltet langs sjø. Det er derfor utarbeidet og sendt inn søknad om dispensasjon fra plan- og bygningsloven § 1-8 for tiltakets plassering.

Nabovarsel er sendt ut, og søknad er oversendt Hadsel kommune og Hadsel havn (Havnemyndighet) for behandling parallelt med søknad til Statsforvalter.

Vennlig hilsen

Hinnstein AS



Sanne Magnussen Rønning



Bjørnneset 1:50 000

Dato: 13.10.2025


Målestokk: 1:50000

Koordinatsystem: UTM 33N


Det tas forbehold om riktigheten eller fullstendigheten av opplysningene i de
Det kan ikke rettes krav som følge av at disse opplysningene benyttes som



Tegnforklaring

 


- Borboknr.:
Innmåling:
Lab.boknr.:
Kartgrunnlag:

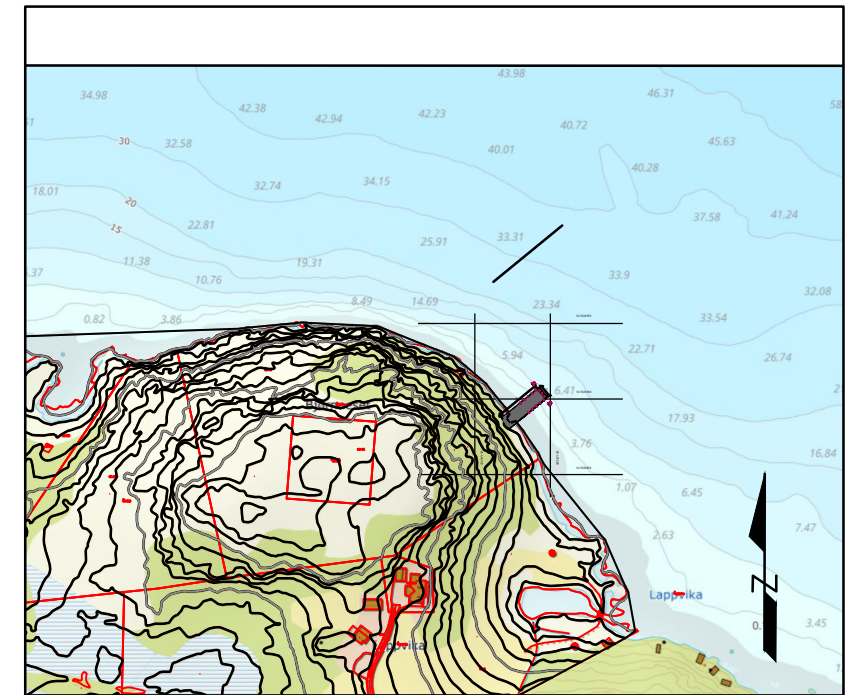

*Foreslått plassering er ikke endelig.

[illegible]

UTLASTINGSKAI HADSEL HINNSTEIN

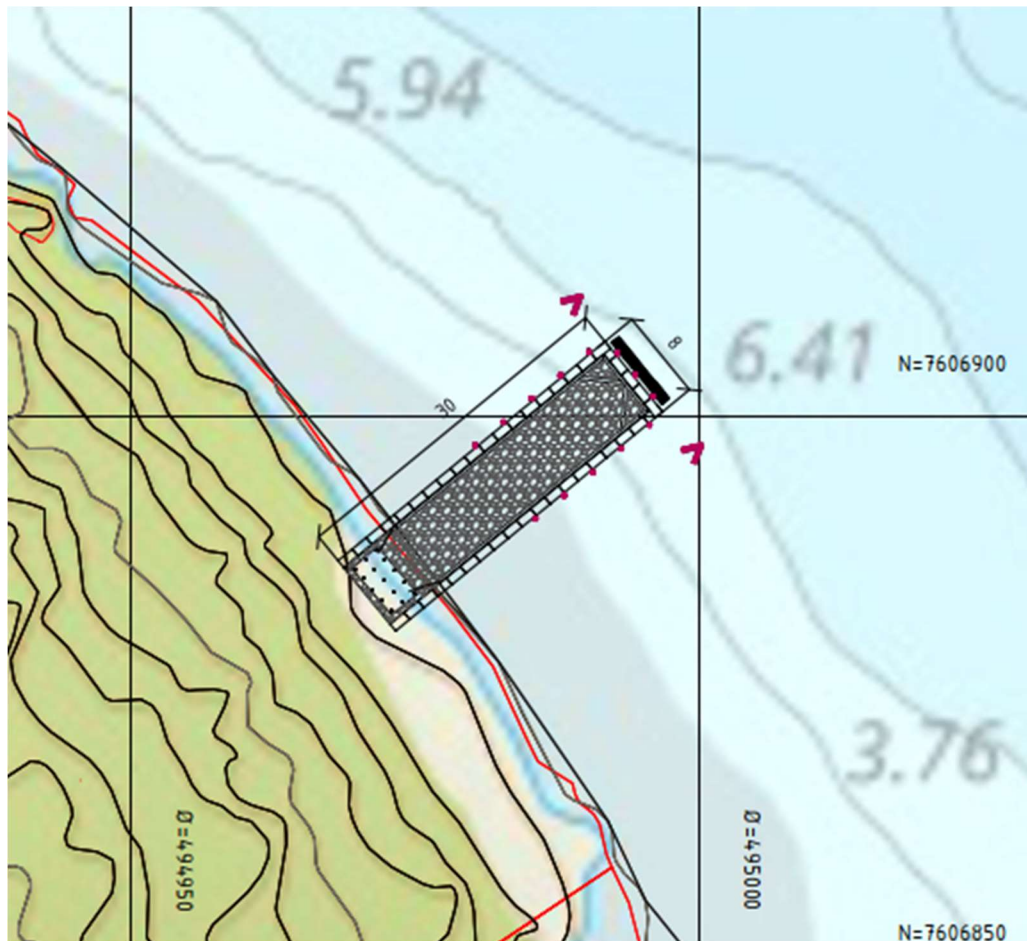

1

GEOTEKNISK VURDERINGSNOTAT

September 2025

Geoteknisk vurderingsnotat

Prosjektnummer: 25137		Rapportnummer: RIG-NOT-01			
Oppdragsgiver: Hinnstein		Kontaktperson/til: Sanna Magnussen Rønning			
Prosjekt: Utlastingskai Hadsel					
Sammendrag: Terraplan AS er engasjert av Hinnstein for å utføre geotekniske vurderinger i forbindelse med etablering av midlertidig utlastingskai for løsmasser i ved Bjørnneset i Sortland kommune. Dette notatet omhandler forslag til geotekniske prosjekteringsprinsipper, innledende utredning av sikkerhet mot naturpåkjenninger samt en vurderinger rundt kailøsning til ett-trinns søknad. Det er ikke gjennomført grunnundersøkelser i området tidligere. Basert på bilder fra området, flyfoto samt sjøbunnshelning er det ikke vurdert at det er risiko for at det er løsmasser med sprøbruddsmateriale i tiltaksområdet. Det er i tillegg påvist berg i dagen flere steder langs strandsonen. Ytterligere utredning av områdeskredfare er ikke nødvendig da løsmassene i området ikke består av løsmasser av sprøbruddkarakter. Detaljer fremkommer av notatet.					
00	Første utgave	23.09.25	RER	JRS	RER
Rev.:	Beskrivelse:	Dato:	Utarb. av:	Kontr. av:	Godkj. av

INNHOOLD

1	INNLEDNING	3
1.1	FORMÅL	3
2	GRUNNLAG	3
3	TOMTEBESKRIVELSE OG GRUNNFORHOLD.....	3
3.1	TOMTEBESKRIVELSE	3
3.2	GRUNNFORHOLD	4
3.2.1	GRUNNFORHOLD/LØSMASSER	4
4	PROSJEKTERINGSFORUTSETNINGER.....	4
4.1	REGELVERK	4
4.2	KLASSER OG KATEGORIER.....	4
4.3	KRAV TIL GEOTEKNISK SIKKERHETSFAKTOR.....	5
5	GEOTEKNISKE VURDERINGER	5
5.1	SIKKERHET MOT NATURPÅKJENNINGER.....	5
5.1.1	FLOM OG STORMFLO	5
5.2	SKRED.....	5
5.2.1	OMRÅDESSTABILITET	5
5.3	KAILØSNING.....	6
5.3.1	LOKALSTABILITET	6
5.3.2	SETNINGER.....	6
5.4	MILJØHENSYN.....	6
6	ANBEFALINGER TIL VIDERE ARBEID	6
7	REFERANSER	7

VEDLEGG

- 1 Situasjonsplan
- 2 Prinsippsnitt kailøsning

1 INNLEDNING

Terraplan AS er engasjert av Hinnstein for å utføre geotekniske vurderinger i forbindelse med etablering av midlertidig utlastingskai for løsmasser i ved Bjørnneset i Sortland kommune.

1.1 Formål

Foreliggende notat inneholder innledende beskrivelse av geotekniske forhold for etablering av midlertidig kai. Notatet belyser blant annet uavklarte aspekter rundt grunnforhold tilknyttet videre geoteknisk arbeid for senere faser i prosjektet.

Dette prosjektet omhandler etablering av midlertidig kai for frakting av sprengsteinsmasser i forbindelse med utvikling av området til boligformål.

Samtlige høyder og koter i dette notatet refererer til høydesystemet NN2000.

2 GRUNNLAG


- Kartstudie
- NVE Atlas

3 TOMTEBESKRIVELSE OG GRUNNFORHOLD

3.1 Tomtebeskrivelse

Området ligger like nordvest for Stokmarknes på nordsiden av Hadseløya i Vesterålen. Området er avgrenset av sjø i nord og øst, og urørt skogs- og myrterreng i sør og vest. Landområdet er noe kupert og ligger mellom kote 0 og kote 17,5.

Sjøbunns helningen faller mot nord/nord-øst med ca. helning mellom 1:2,5 og 1:4. Dette kan tyde på lite løsmasser over berg, eller rent berg.

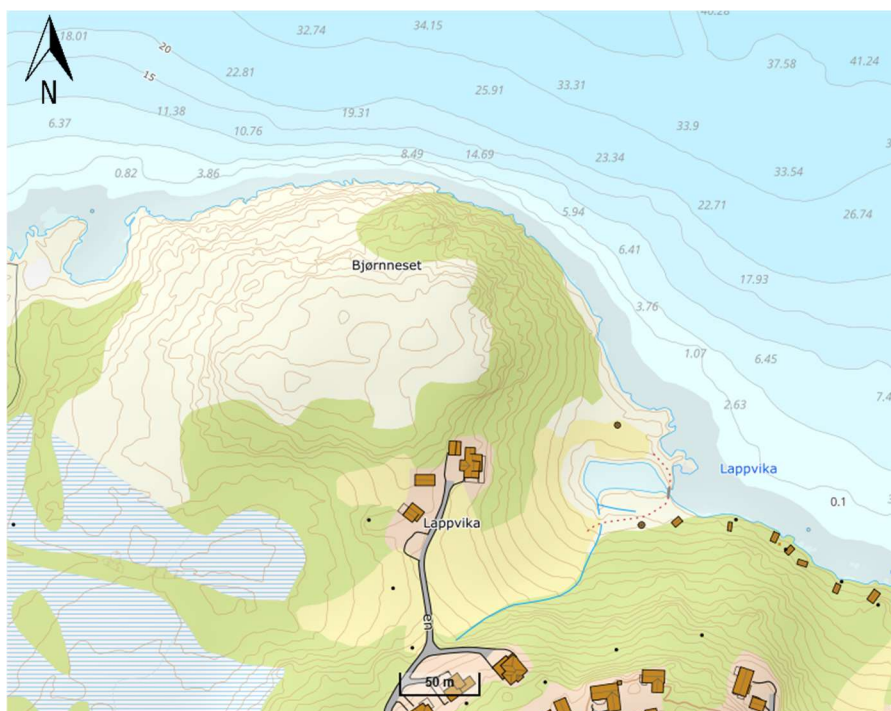

Figur 1. Oversiktskart, hentet fra Norgeskart [1].

3.2 Grunnforhold

3.2.1 Grunnforhold/løsmasser

Det er ikke utført grunnundersøkelser på land eller sjø i området. Det er utført et kartstudie over tomten og området, som er beskrevet i dette delkapittelet.

Det er kartlagt berg i dagen langs hele nordsiden av neset, samt i øst mot Lappvika. Det vises også antydninger til berg i dagen flere steder på området.

Det er ikke påvist løsmasser med sprøbruddegenskaper i det aktuelle området.

4 PROSJEKTERINGSFORUTSETNINGER

4.1 Regelverk

Gjeldende regelverk legges til grunn for vurderingene, og for geoteknisk prosjektering gjelder dermed:

- NS-EN 1990-1:2002 + NA:2016 (Eurokode 0)
- NS-EN 1997-1:2004 + NA:2020 (Eurokode 7)
- NS-EN 1998-1:2004 + NA:2021 (Eurokode 8)
- TEK 17
- NVE, Veileder 1/2019 Sikkerhet mot kvikkleireskred

I den grad de er relevante vil også anbefales følgende veiledninger og håndbøker benyttet:

- Statens vegvesen (SVV) håndbøker, spesielt V220 *Geoteknikk i vegbygging*.
- Veiledning til TEK 17
- Molohåndboka

4.2 Klasser og kategorier

I det følgende beskrives foreløpig vurdering av klasser og kategorier. Dette må vurderes igjen i detaljfasen av prosjektet, når ytterligere detaljer om prosjektet er kjent.

Prosjektet består av etablering av midlertidig utlastingskai med levetid fra 1-2 år. ENT har påpekt at skader på kaien ikke er kritisk.

Geoteknisk kategori: Basert på foreliggende informasjon om prosjektet er det anslått geoteknisk kategori 1. Dette innebærer at prosjekteringen bør omfatte kvantitative geotekniske data og analyser for å sikre at de grunnleggende kravene blir oppfylt.

Konsekvens-/pålitelighetsklasse: Basert på foreliggende informasjon om prosjektet er det anslått konsekvens-/pålitelighetsklasse CC/RC = 1.

Prosjekterings- og utførelseskontrollklasse: For CC/RC 1 velges tilhørende kontrollklasser PKK1 og UKK1. Det er med dette krav til kontroll utført av uavhengig geoteknisk foretak.

Tiltakskategori: Det er ikke påvist sprøbruddmateriale/kvikkleire på området eller områdene rundt. Tiltaket har ikke behov for å plasseres i tiltakskategori.

Tiltaksklasse: I henhold til veiledningen for byggesaker utarbeidet av Direktoratet for byggkvalitet vurderes det at prosjektet faller inn under tiltaksklasse 1 for geotekniske arbeider.


4.3 Krav til geoteknisk sikkerhetsfaktor

Det er lagt til grunn behov for beregnet sikkerhetsfaktor 1,25 i drenerte (langtids) beregninger. Det er ikke kjennskap til løsmasser med udrenerte egenskaper da helning på sjøbunn tyder på berg i dagen eller liten løsmassetykkelse over berg.

5 GEOTEKNISKE VURDERINGER

Den midlertidige utlastingskaia skal etableres på østsiden av Bjørnneset. Kaia skal brukes til å laste på løsmasser av sprengstein på båt/lekter fra området på land som skal planeres ut og brukes til boligformål.

Prinsipppløsning av kaifronten er vist i figur 2.

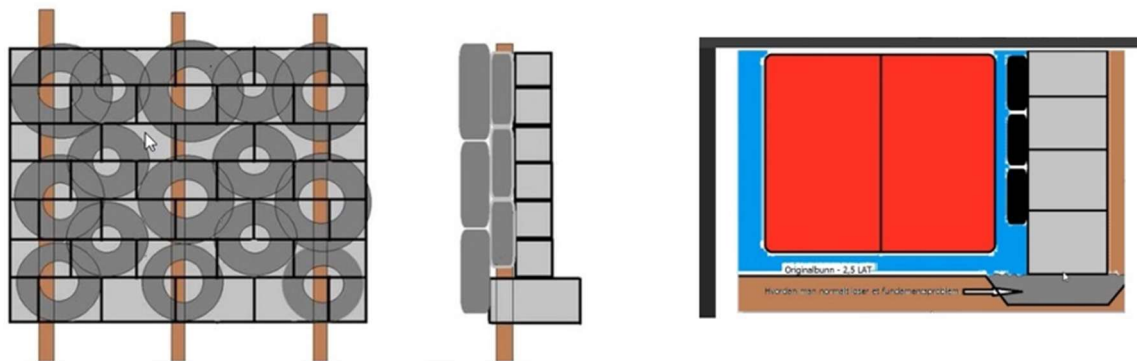

Figur 2 Prinsipppløsning av fronten av kaia/moloen.

5.1 Sikkerhet mot naturpåkjenninger

I henhold til TEK17 § 7 skal byggverk plasseres, prosjekteres og utføres slik at det oppnås tilfredsstillende sikkerhet mot skade eller vesentlig ulempe fra naturpåkjenninger.

5.1.1 Flom og stormflo

Fremtidig avlastingskai ligger ikke innenfor et område som er utsatt for flom fra elver eller vassdrag.

Iht. returnivå for stormflo for sikkerhetsklasse 2 (200-års returnivå) på kote 1,82. Kaia er et midlertidig tiltak, så det vurderes at det ikke er nødvendig å ta hensyn til havnivåstigning og klimapåslag. Det er liten risiko for at området skal komme under en evt. stormflohendelse.

5.2 Skred

Området ligger ikke innenfor et aktsomhetsområde for skred i bratt terreng.

5.2.1 Områdestabilitet

Tiltakets planområde ligger under marin grense, men utenfor aktsomhetsområde for kvikkleire. Det er ikke påvist løsmasser med sprøbruddegenskaper på land, og sjøbunnhelningen indikerer berg i dagen/grunt til berg. Videre utredning av områdestabilitet er ikke nødvendig.

Utredning av sikkerhet mot naturpåkjenninger iht. TEK17 §7 er derfor avklart.

5.3 Kailøsning

Utlastingskaien skal etableres som fylling/molo i sjø med blokker i front som stables loddrett fra sjøbunnen. Det er også skissert inn blokker langs kaien inn mot land for å redusere størrelsen på fyllingen/moloen. Det er også prosjektert inn peler i front, og langs sidene på kaien i tillegg til fendere av dekk i front der båter/lektere skal legge til. Det er antatt en seilingsdybde på ca. 4,5 m, se tegning RIG-TEG-001, og -100.

Kaien etableres ved at peler bores i berg i front og langs sidene. Peler fungerer som støtte, og føring for stabling av blokker. Blokkene like over berg skal stables vannrett på grove masser, og/eller at berget fortannes. Det er oppgitt at kaien bør tåle en vertikallast mellom 50 – 80 tonn aksellast.

Når kaien har nådd ønsket nivå, etableres det en ramme av H-bjelker som ligger langs fyllingen i toppen, og forankres bakover i friksjonsplate som er boltet i berg. Strekkrefter fra båt/lekter som ligger fortøyd forutsettes ført bakover kaien og tatt opp i friksjonsplaten bak, samt av dykdalber og eventuelle landfester i berget i strandsonen innenfor. Trykkrefter tas opp av kaifront og dykdalber.

Kaien/moloen kan etableres fra land. Det anbefales å etablere fylling med filterlag i bunnen med grove masser i bunnen. Dette vurderes nærmere i detaljfasen.

Det er ikke oppgitt noen informasjon hva krefter fra evt. båter/lektere som skal legges til er. Det er oppgitt av entreprenør at det skal etableres dykdalber på begge sidene av kaien – disse er antatt at skal ta både trykk og strekk. Det foreslås at dykdalbene etableres med borede peler som er strekkforankret, der en pel er loddrett og to peler går skrått bakover. Alle peler bores i berg der dybde i berg avhenger av kvalitet på berget og krefter fra båt/lekter.

Globalstabilitet av kaikonstruksjon og lastopptak forutsettes ivaretatt av andre, f.eks. RIB i samråd med RIG etter behov.

5.3.1 Lokalstabilitet

Det er påvist berg i dagen langs strandsonen der kaien foreslås plassert. Borede stålrørspæler vil forstyrre eventuelle løsmasser i grunnen marginalt, og ikke svekke eksisterende lokalstabilitet. Blokker og peler i front forankres bakover, og stabiliserer fyllingsfronten.

Før etablering av kaikonstruksjonen anbefales det at forutsetningene om grunnforhold bekreftes.

Foreslått løsning vil ivareta lokalstabilitet for tiltaket.

5.3.2 Setninger

Egensetninger fyllmasser ivaretas med planering langs toppen av fylling/molo underveis, og vil ikke ha noen konsekvens for bruken.

5.4 Miljøhensyn

Det gjøres oppmerksom på at etablering av alle sjøfyllinger/deponi er søknadspliktig til Statsforvalteren i Nordland, og det anbefales at det avklares hvorvidt dette tiltaket er søknadspliktig.


6 ANBEFALINGER TIL VIDERE ARBEID

Det gjøres oppmerksom på at fremtidig kailøsning/molo har behov for detaljprosjektering i en senere fase når lastbildet fra båter er mer definert.

7 REFERANSER

- [1] Kartverket, «Norgeskart,» 2024. [Internett]. Available: norgeskart.no.
- [2] G. f. S. Kartverk, «Høydedata,» [Internett]. Available: <https://hoydedata.no/LaserInnsyn/>.
- [3] Statens vegvesen, Håndbok V220 - Geoteknikk i vegbygging, Vegdirektoratet, 2023.


- Borboknr.:
Innmåling:
Lab.boknr.:
Kartgrunnlag:

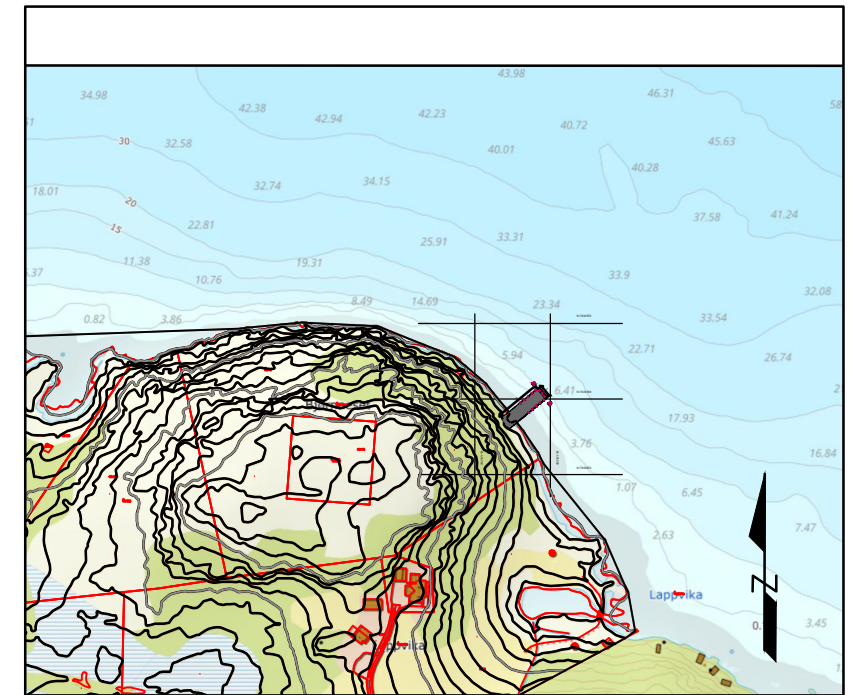


*Foreslått plassering er ikke endelig.

Rev.	Beskrivelse	Dato	Tegn.	Kontr.	Godkj.	Fag	Format	
HINNSTEIN MIDLERTIDIG UTLASTINGSKAI HADSEL GEOTEKNISK VURDERING SITUASJONSPLAN ...			RIG	A3	Dato	18.09.25	Format/Målestokk: 1:500 1:5000	
Terraplan	Status TIL SØKNAD Oppdragsnr. 25137	Konstr./Tegnet RER Tegningsnr. RIG-TEG-001	Kontrollert JRS	Godkjent RER	Rev. X			

C:\Users\RenéRundhaug\OneDrive - Terraplan AS\Prosjekter - 25137 - Utlastingskai Hadsel kommune\02 Arbeidsmappe\02 Modeller og tegninger\02 Under arbeid\25137-RIG-MOD-001, Situasjonsplan.dwg, - Layout: {100}, - Plottet av: RenéRundhaug, Dato: 2025.09.18 kl 14:04

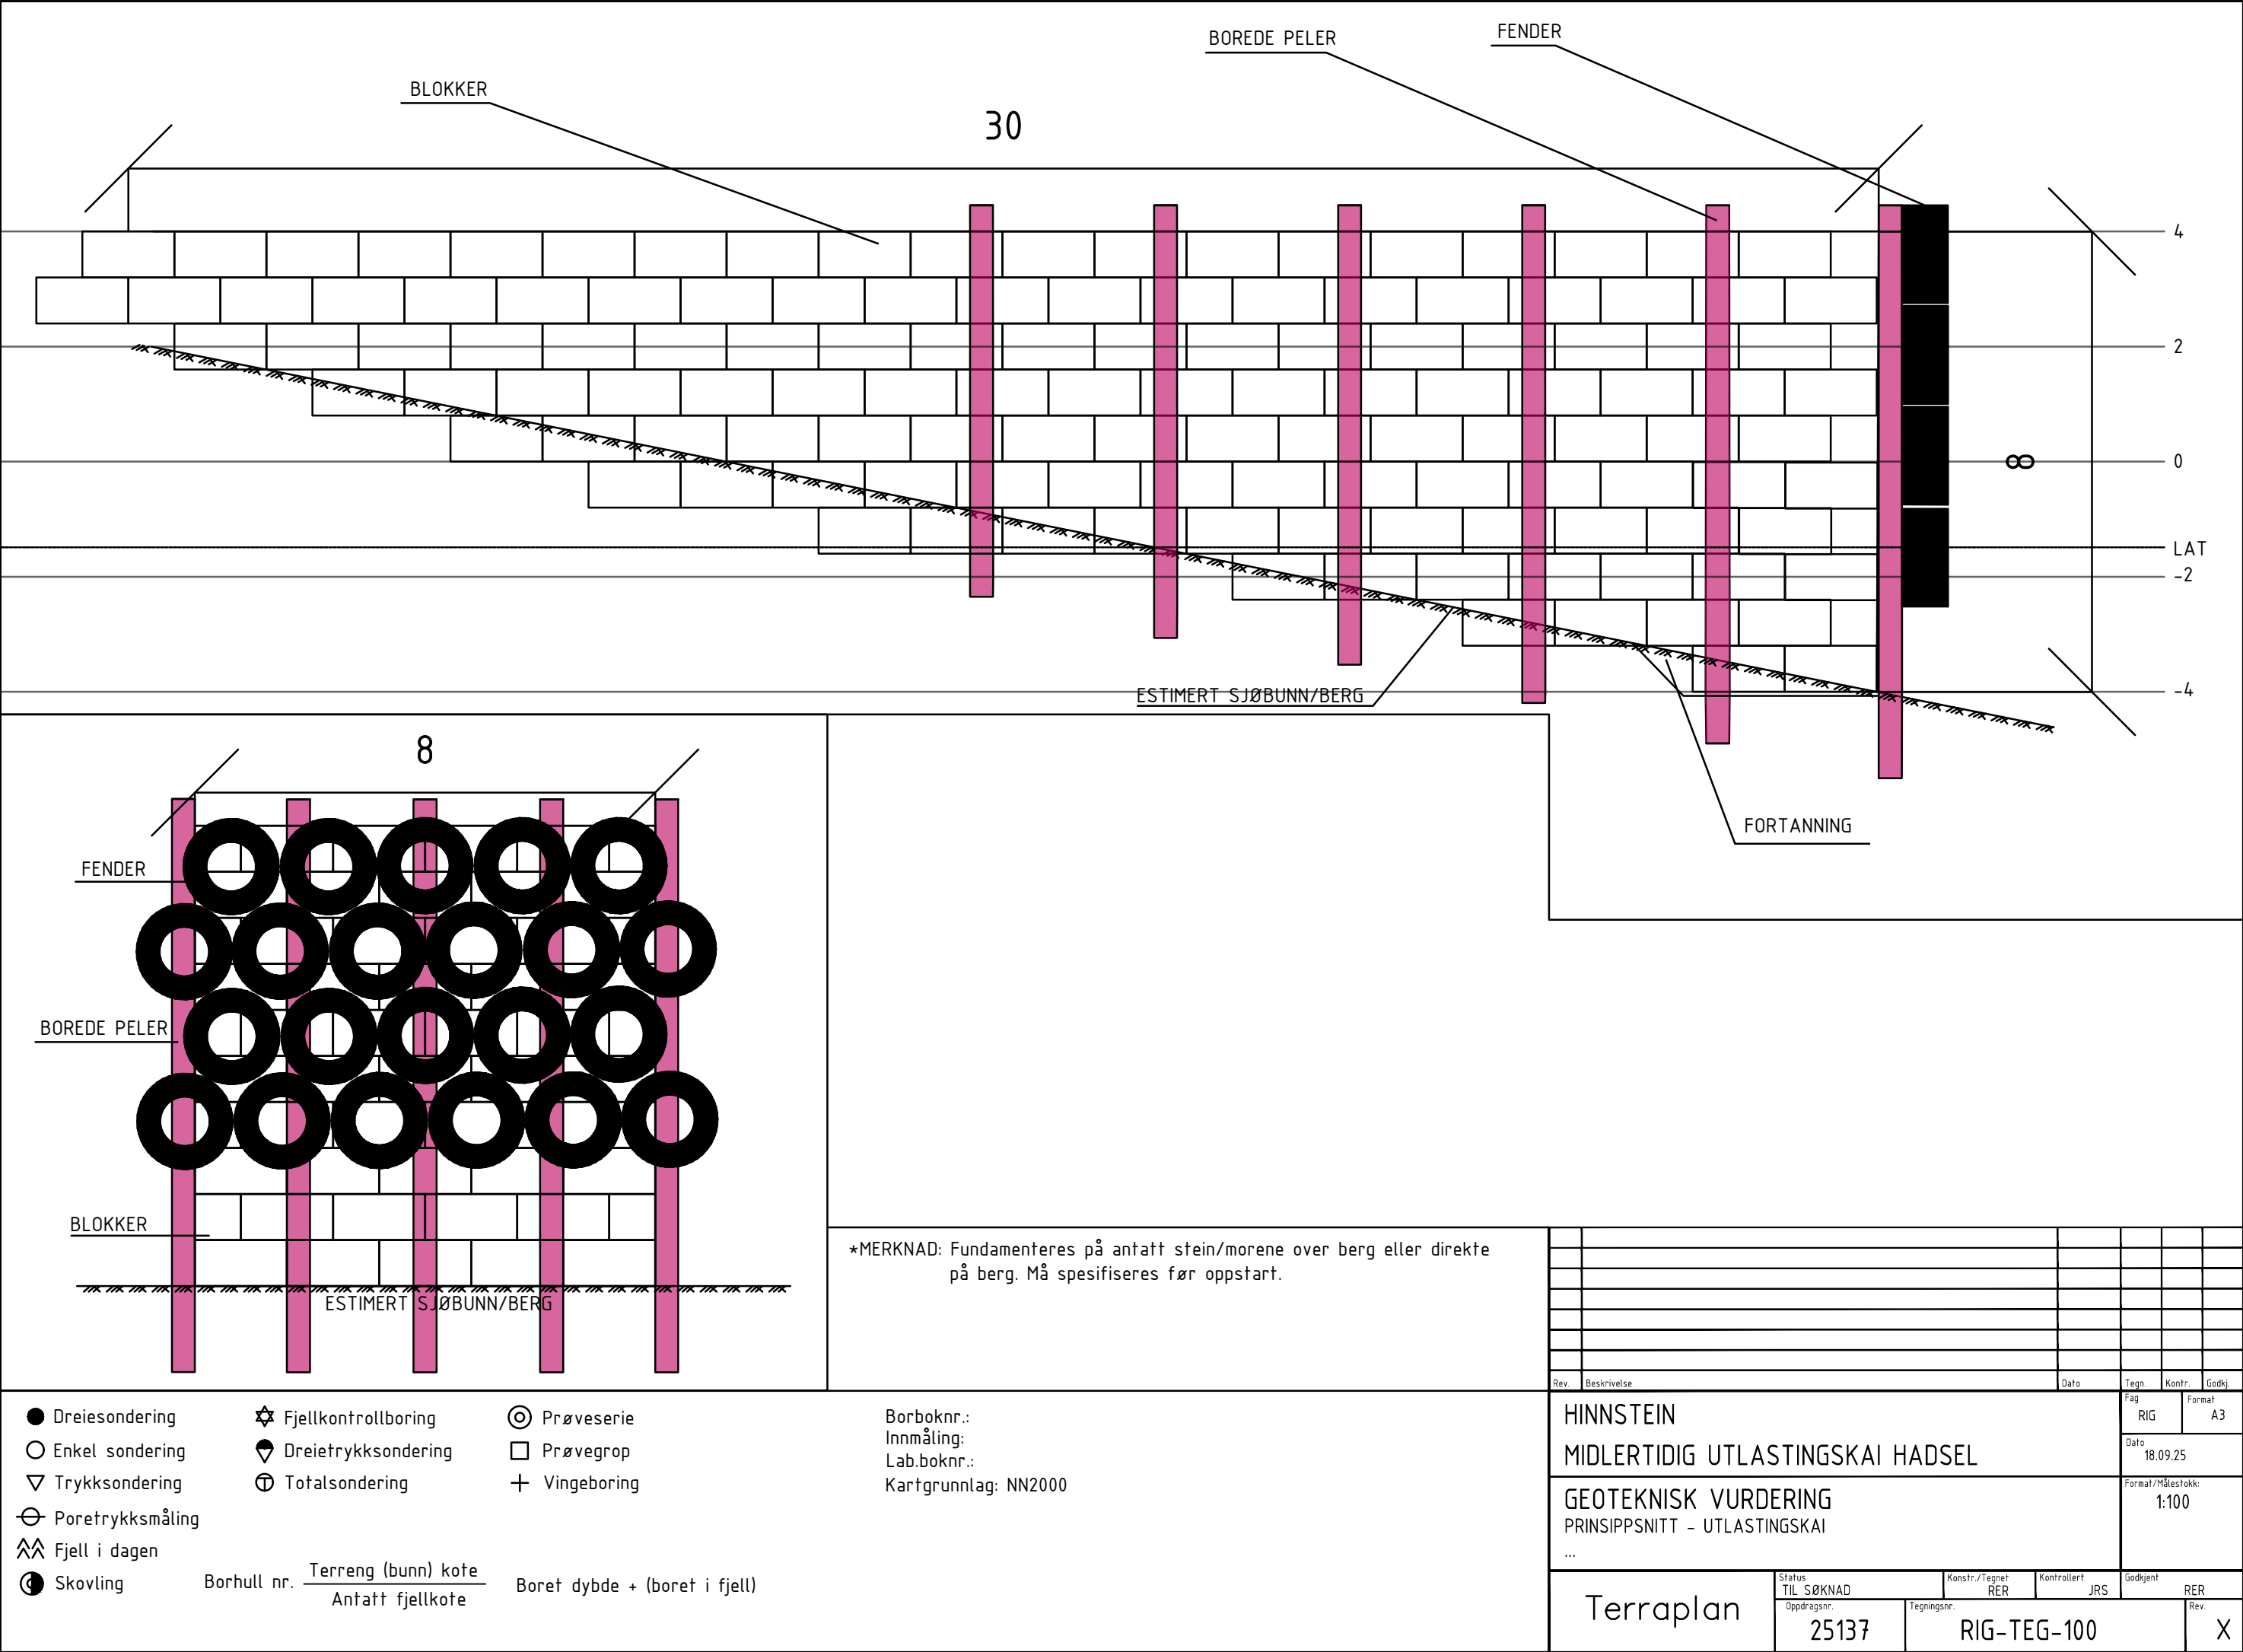

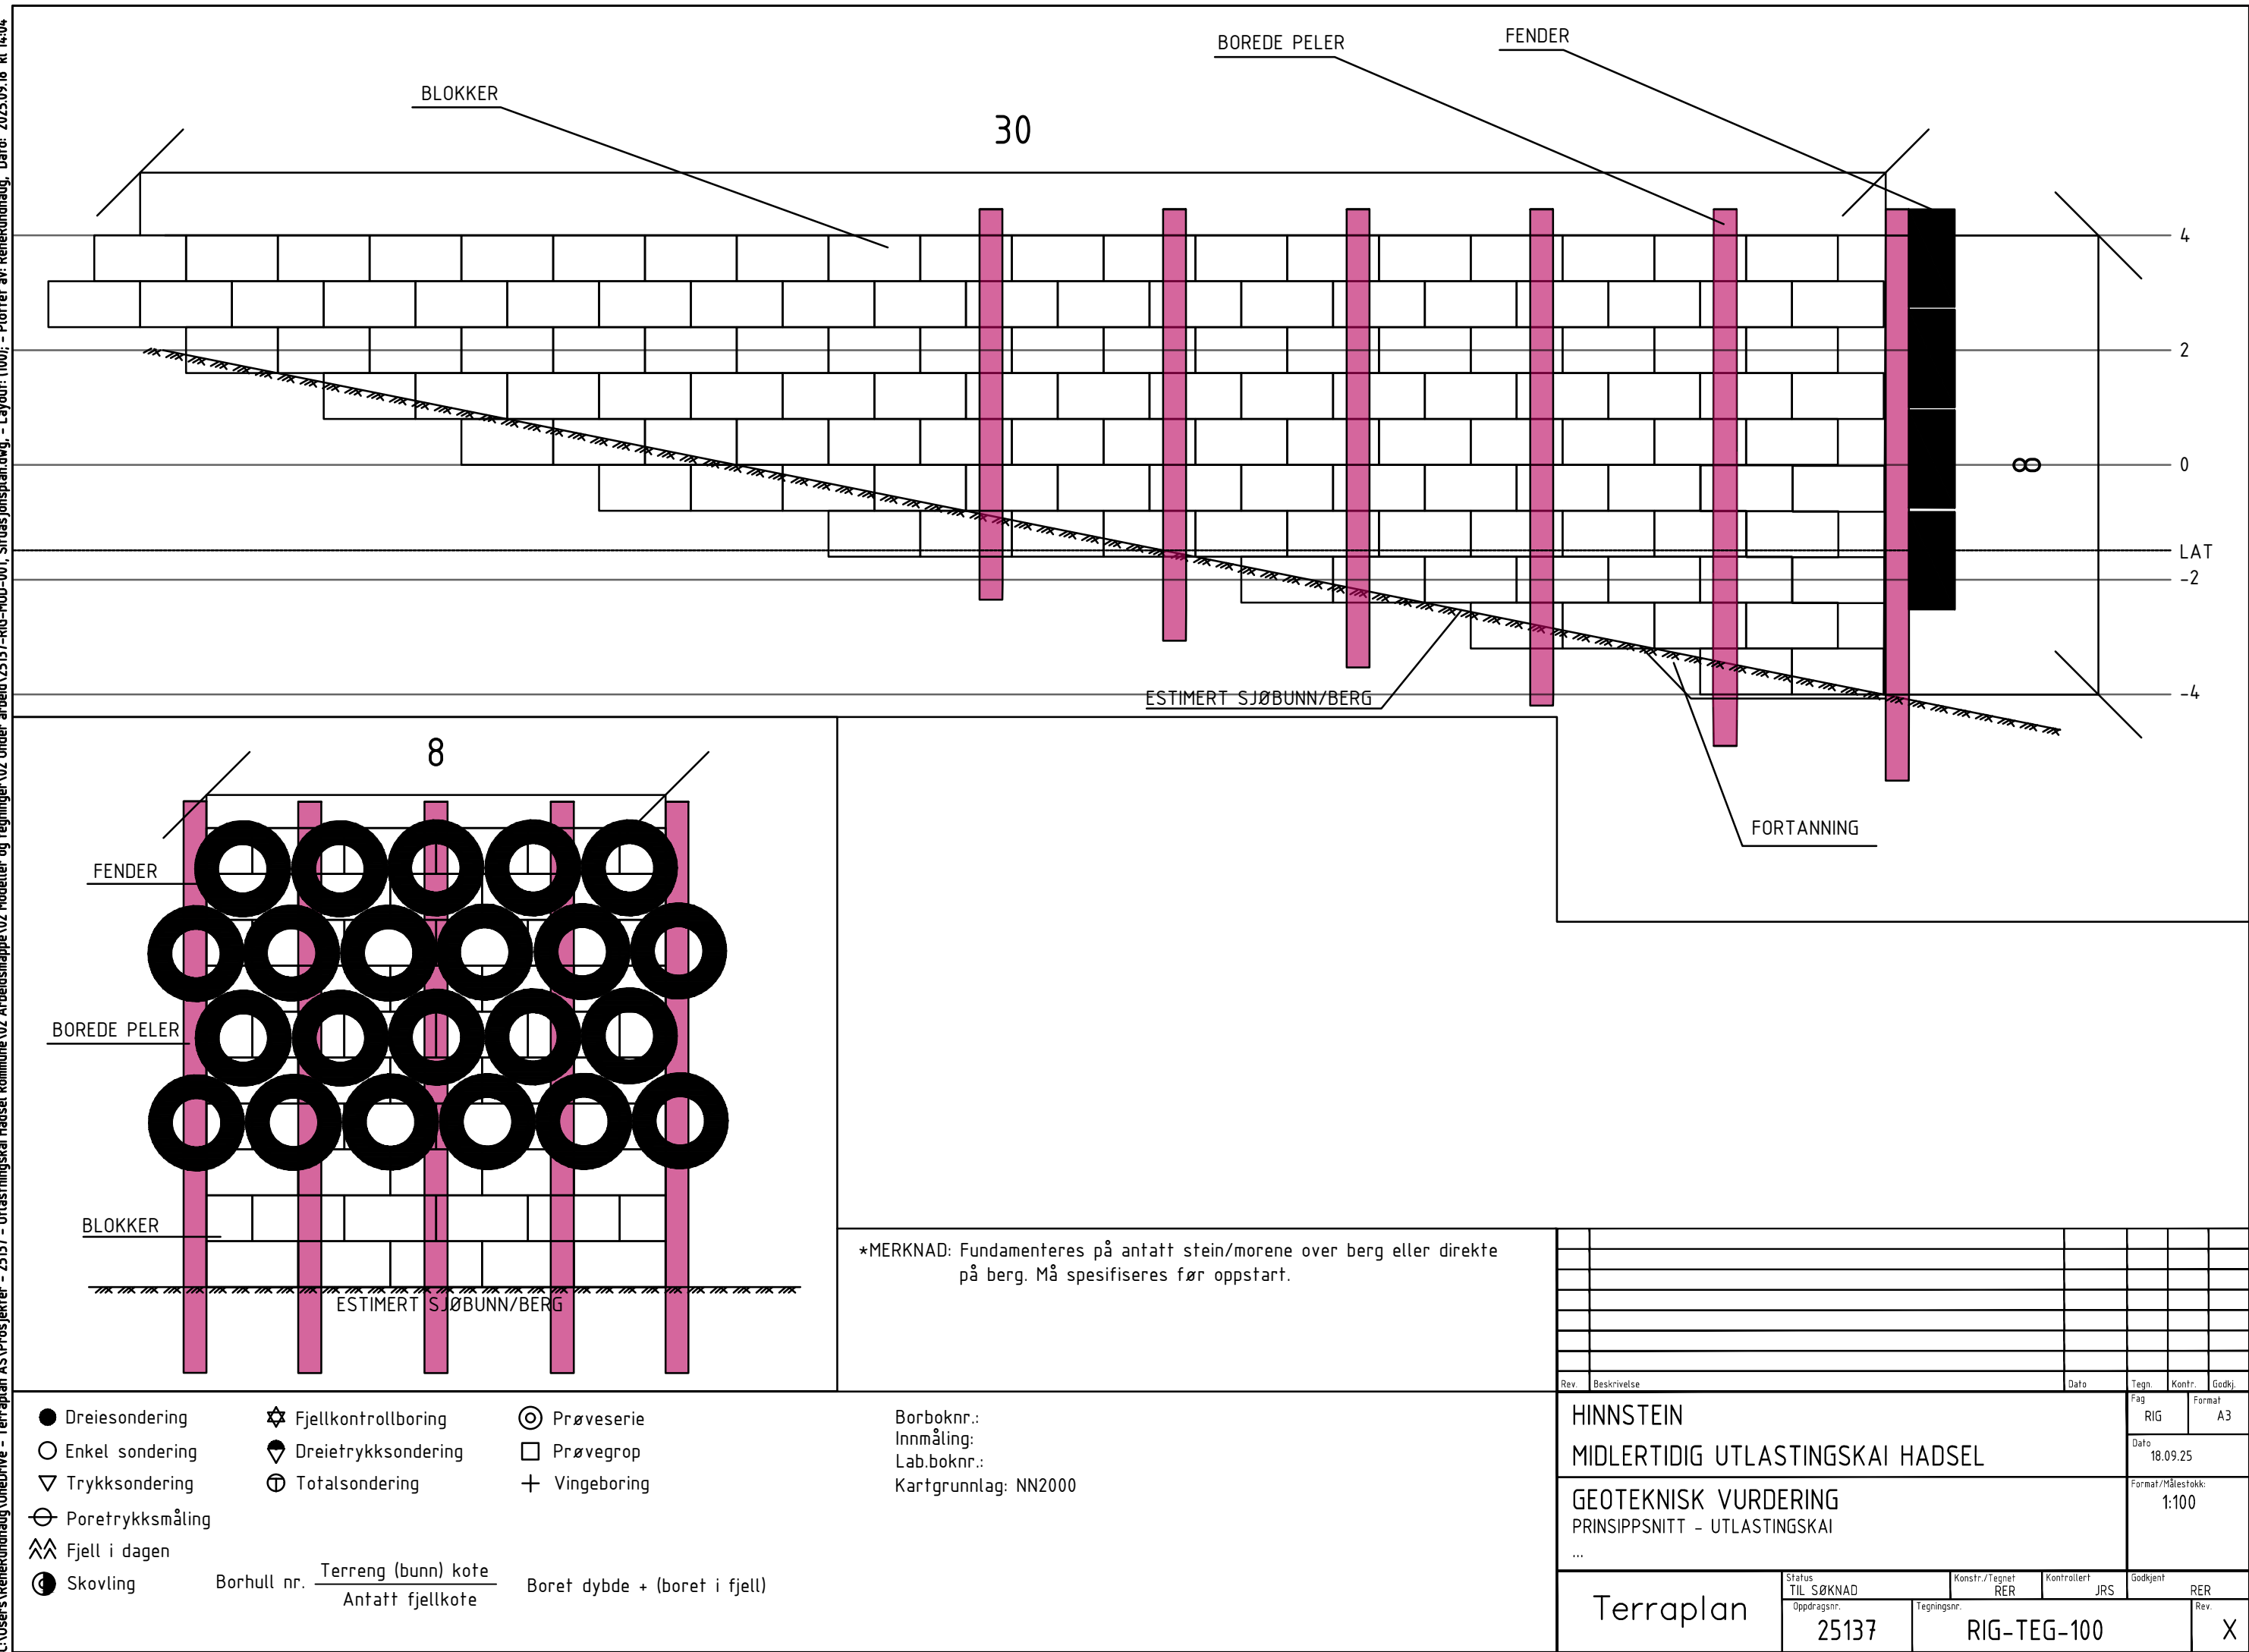

Kvittering for nabovarsel

Prosjekt: Midlertidig utlastingskai og terrenginngrep - Bjørnneset

Søker: HINNSTEIN AS

Altinnreferanse: AR699932949

Eiendom/byggested

Adresse: ,

Kommune: Hadsel

Gårdsnr.:	Bruksnr.:	Festenr.:	Seksjonsnr.:
66	41	0	0

Adresse: ,

Kommune: Hadsel

Gårdsnr.:	Bruksnr.:	Festenr.:	Seksjonsnr.:
66	160	0	0

Adresse: ,

Kommune: Hadsel

Gårdsnr.:	Bruksnr.:	Festenr.:	Seksjonsnr.:
66	129	0	0

Følgende vedlegg er sendt med nabovarselet:

Vedleggstype:	Filnavn:
Nabovarsel	Nabovarsel.pdf
Situasjonsplan	C101-situasjonsplan.pdf
Situasjonsplan	25137-RIG-TEG-001, Situasjonsplan.pdf
TegningNyttSnitt	F101-normalprofil.pdf
TegningNyttSnitt	25137-RIG-TEG-100, Prinsippsnitt.pdf
Følgebrev	2025099-Følgeskriv nabovarsel.pdf
Dispensasjonssøknad	2025099-Dispensasjonssøknad.pdf

Følgende naboer har fått sending av nabovarsel med tilhørende vedlegg:

Eier/fester av naboeiendom: ROGER BERGVIK

Adresse:	Gårdsnr.:	Bruksnr.:	Festenr.:	Seksjonsnr.:
	66	3	0	0

Nabovarsel sendt via: Fellestjenester Bygg

Nabovarsel sendt: 23.09.2025 15:05:22

Eier/fester av naboeiendom: RUNA MERETE ROSMÆL

Adresse:	Gårdsnr.:	Bruksnr.:	Festenr.:	Seksjonsnr.:
Soleieveien 26, 8450 STOKMARKNES	66	4	0	0

Nabovarsel sendt via: Fellestjenester Bygg

Nabovarsel sendt: 23.09.2025 15:05:25

Eier/fester av naboeiendom: RIGMOR BLATTNER

Adresse:	Gårdsnr.:	Bruksnr.:	Festenr.:	Seksjonsnr.:
Soleieveien 26, 8450 STOKMARKNES	66	4	0	0

Nabovarsel sendt via: Fellestjenester Bygg

Nabovarsel sendt: 23.09.2025 15:05:28

Eier/fester av naboeiendom: GØRILL RELLING

Adresse:

Soleieveien 26, 8450 STOKMARKNES

Gårdsnr.:

66

Bruksnr.:

4

Festenr.:

0

Seksjonsnr.:

0

Nabovarsel sendt via: Fellestjenester Bygg

Nabovarsel sendt: 23.09.2025 15:05:30

Eier/fester av naboeiendom: JØRGEN AMUNDSEN

Adresse:

Soleieveien 26, 8450 STOKMARKNES

Soleieveien 24, 8450 STOKMARKNES

Gårdsnr.:

66

66

Bruksnr.:

4

529

Festenr.:

0

0

Seksjonsnr.:

0

0

Nabovarsel sendt via: Fellestjenester Bygg

Nabovarsel sendt: 23.09.2025 15:05:33

Eier/fester av naboeiendom: TOR MORTEN ROSMÆL

Adresse:

Soleieveien 26, 8450 STOKMARKNES

Gårdsnr.:

66

Bruksnr.:

4

Festenr.:

0

Seksjonsnr.:

0

Nabovarsel sendt via: Fellestjenester Bygg

Nabovarsel sendt: 23.09.2025 15:05:35

Eier/fester av naboeiendom: STEPHAN GUNDERSEN

Adresse:

Soleieveien 26, 8450 STOKMARKNES

Gårdsnr.:

66

Bruksnr.:

4

Festenr.:

0

Seksjonsnr.:

0

Nabovarsel sendt via: Fellestjenester Bygg

Nabovarsel sendt: 23.09.2025 15:05:37

Eier/fester av naboeiendom: RANDI SVENDSBERGET

Adresse:

Soleieveien 26, 8450 STOKMARKNES

Gårdsnr.:

66

Bruksnr.:

4

Festenr.:

0

Seksjonsnr.:

0

Nabovarsel sendt via: Fellestjenester Bygg

Nabovarsel sendt: 23.09.2025 15:05:39

Eier/fester av naboeiendom: CHARLIE PÅL GUNDERSEN

Adresse:

Soleieveien 26, 8450 STOKMARKNES

Gårdsnr.:

66

Bruksnr.:

4

Festenr.:

0

Seksjonsnr.:

0

Nabovarsel sendt via: Fellestjenester Bygg

Nabovarsel sendt: 23.09.2025 15:05:41

Eier/fester av naboeiendom: AINA HARRIET GUNDERSEN

Adresse:

Soleieveien 26, 8450 STOKMARKNES

Gårdsnr.:

66

Bruksnr.:

4

Festenr.:

0

Seksjonsnr.:

0

Nabovarsel sendt via: Fellestjenester Bygg

Nabovarsel sendt: 23.09.2025 15:05:43

Eier/fester av naboeiendom: ANNA G G NOTØ

Adresse:

Gårdsnr.:

66

Bruksnr.:

5

Festenr.:

0

Seksjonsnr.:

0

Nabovarsel sendt via: Fellestjenester Bygg

Nabovarsel sendt: 23.09.2025 15:06:00

Eier/fester av naboeiendom: SIV ANITA PETTERSEN

Adresse:

Gårdsnr.:

66

Bruksnr.:

15

Festenr.:

0

Seksjonsnr.:

0

Nabovarsel sendt via: Fellestjenester Bygg

Nabovarsel sendt: 23.09.2025 15:06:01

Eier/fester av naboeiendom: KATRINE RYDEN PETTERSEN

Adresse:	Gårdsnr.:	Bruksnr.:	Festenr.:	Seksjonsnr.:
	66	15	0	0

Nabovarsel sendt via: Fellestjenester Bygg

Nabovarsel sendt: 23.09.2025 15:06:03

Eier/fester av naboeiendom: OVE KETIL ALVÆR

Adresse:	Gårdsnr.:	Bruksnr.:	Festenr.:	Seksjonsnr.:
	66	23	0	0

Nabovarsel sendt via: Fellestjenester Bygg

Nabovarsel sendt: 23.09.2025 15:06:05

Eier/fester av naboeiendom: BENTE ALVÆR

Adresse:	Gårdsnr.:	Bruksnr.:	Festenr.:	Seksjonsnr.:
	66	23	0	0

Nabovarsel sendt via: Fellestjenester Bygg

Nabovarsel sendt: 23.09.2025 15:06:06

Eier/fester av naboeiendom: YNGVE PEDERSEN

Adresse:	Gårdsnr.:	Bruksnr.:	Festenr.:	Seksjonsnr.:
	66	23	0	0

Nabovarsel sendt via: Fellestjenester Bygg

Nabovarsel sendt: 23.09.2025 15:06:08

Eier/fester av naboeiendom: STEINSVIK HUS & ENTREPRENØR AS

Adresse:	Gårdsnr.:	Bruksnr.:	Festenr.:	Seksjonsnr.:
	66	436	0	0

Nabovarsel sendt via: Fellestjenester Bygg

Nabovarsel sendt: 23.09.2025 15:06:11

Eier/fester av naboeiendom: CATRINE BAKKEJORD

Adresse:	Gårdsnr.:	Bruksnr.:	Festenr.:	Seksjonsnr.:
Soleieveien 24, 8450 STOKMARKNES	66	529	0	0

Nabovarsel sendt via: Fellestjenester Bygg

Nabovarsel sendt: 23.09.2025 15:06:13