


C:\Users\blabla\OneDrive\Documents\6954\IV\tegn\dwg - tabli - Plottet: 2024-02-07, 13:53:24 - XREF = Sjøbunn vaskeet, Utfylling modell gjeldende 2023-12-20, Fylling tilkomstvei, Motfylling omkjøringsvei, motfylling red + omkjøring 2024-01-12, Fyllingslot, reguleringsplan, 20112023, T\_geom\_omkjøringsveg\_LUTM32\_Grøntekart

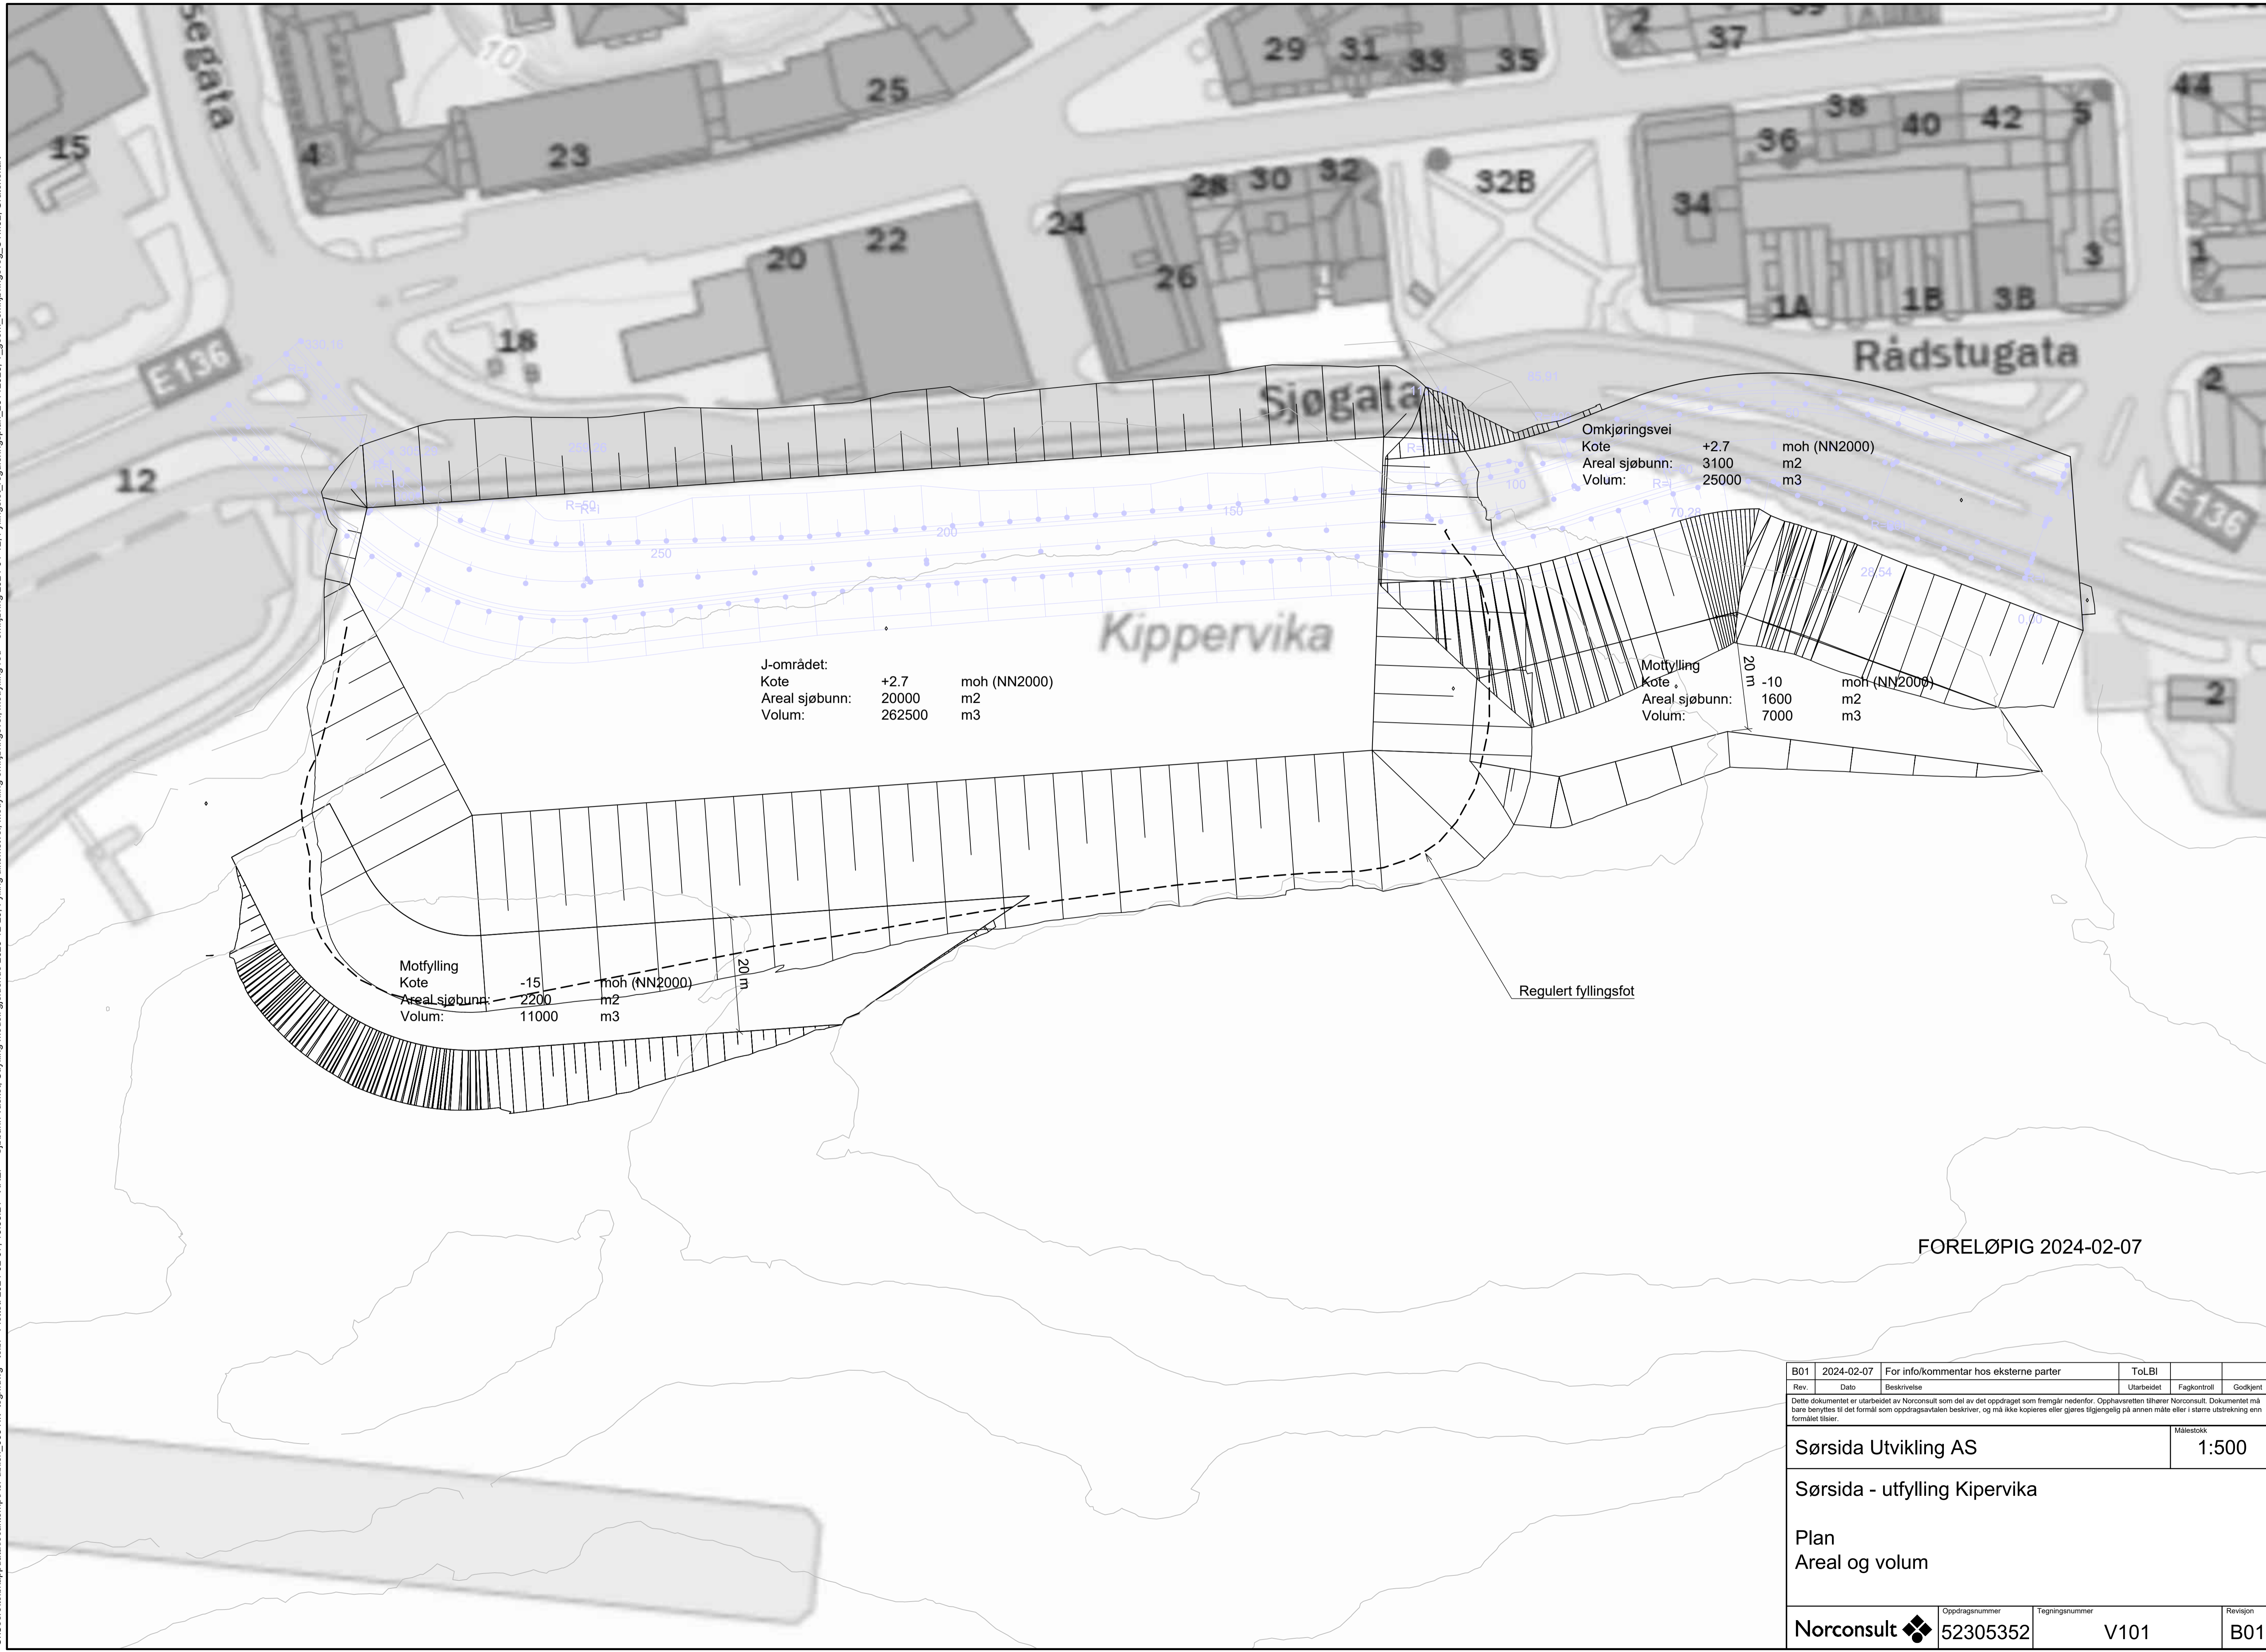

FORELØPIG 2024-02-07

Rev.	Dato	Beskrivelse	Utarbeidet	Fagkontroll	Godkjent
B01	2024-02-07	For info/kommentar hos eksterne parter			

Dette dokumentet er utarbeidet av Norconsult som del av det oppdraget som fremgår nedenfor. Opphavsretten tilhører Norconsult. Dokumentet må bare benyttes til det formål som oppdragsavtalen beskriver, og må ikke kopieres eller gjøres tilgjengelig på annen måte eller i større utstrekning enn formålet tillater.

Sørsida Utvikling AS		Målestokk
Sørsida - utfylling Kippervika		1:500
Plan		
Areal og volum		

Norconsult	Oppdragsnummer	Tegningsnummer	Revisjon
	52305352	V101	B01