

Fra: Marius Rooney[mr@a-f.no]

Sendt: 19.06.2025 13:43:27

Til: Postmottak SFMR[sfmrpost@statsforvalteren.no]

Kopi: Aurdal, Thomas[thomas.aurdal@statsforvalteren.no];Eivind Berge[eb@a-f.no];

Tittel: Søknad om utfylling i sjø

Hei,

Vedlagt følger søknad om utfylling i sjø ved Prosteel AS, samt relevante vedlegg og dokumentasjon.

Vi ber om at søknaden tas til behandling, og gir gjerne utfyllende informasjon dersom noe skulle være uklart eller mangler.

Gi gjerne beskjed om det er behov for ytterligere opplysninger i forbindelse med saksbehandlingen.

Med vennlig hilsen,

Marius Rooney

Prosjektingeniør

+47 952 26 181 | mr@a-f.no



Aurvoll og Furesund AS | a-f.no

Mjølstadnesvegen 16 | 6092 Fosnavåg | Tlf. 7008 9900






Kommuneplan Evangervegen

Dato: 19.06.2025

Målestokk: 1:1500

Koordinatsystem: UTM 32N

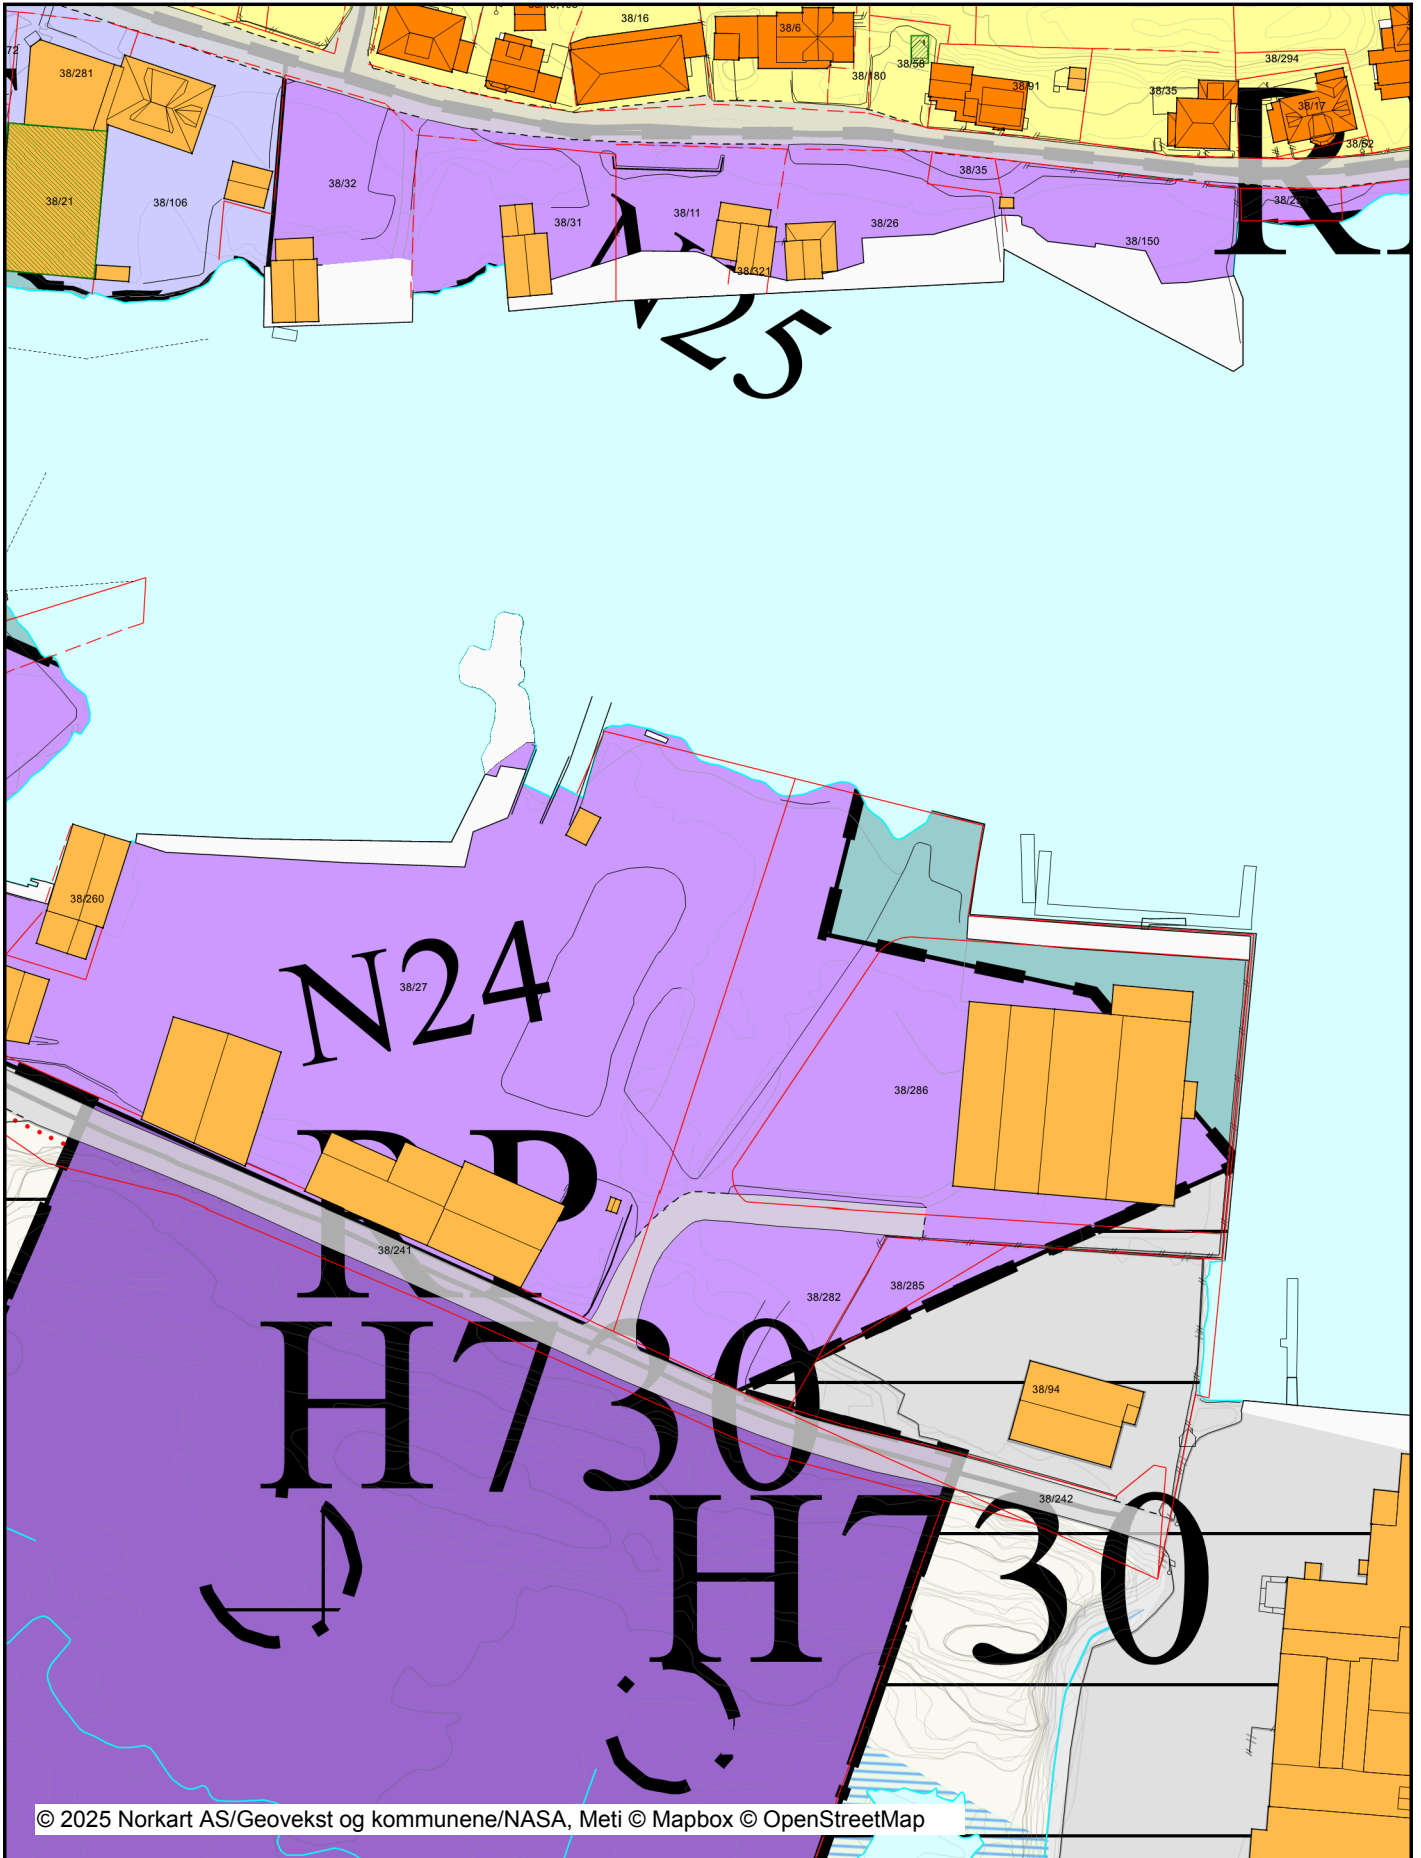


© 2025 Norkart AS/Geovekst og kommunene/NASA, Meti © Mapbox © OpenStreetMap

Det tas forbehold om riktigheten eller fullstendigheten av opplysningene i dette dokumentet. Det kan ikke rettes krav som følge av at disse opplysningene benyttes som grunnlag for beslutninger.

Tegnforklaring

Tiltak		Eiendomsinformasjon	
	Bygning/Tiltak		Sikker grense - koordinatfesta
VEG			Usikker grense - ikkje koordinatfesta
	Annet vegareal		Fiktiv grense - ikkje koordinatfesta
	Avgrensning mot annet vegareal		Eiendomsteig
	Vegdekkekannt	Abc	Gårds- og bruksnummer
	Autovern	Matrikkel Tiltak (Avgjørelser i enkeltsaker)	
Kyst			Godkj. Nybygg
	Havflate		Godkj. Bygningsending
	Kystkontur	VEG	
	Kystkontur		Annet vegareal
	Kystkontur tekniske anlegg		Avgrensning mot annet vegareal
	Kystkontur tekniske anlegg		Vegdekkekannt
	Kystkontur tekniske anlegg		Autovern
Innsjøer og vassdrag			Veg
	Innsjø	Bygninger	
	Innsjøkannt		Taksprang Bunn
	Innsjøkannt		Bygning - Boligbygg
	Innsjøkannt		Bygning - Andre bygg
	Kanal/Grøft		Annen bygning
	Kanal/Grøft		Bygning punkt
Eiendomsinformasjon			Takriss
	Eiendomsgrense		Takoverbygg
	Eiendomsteig		Takoverbygg kant
Abc	Gårds- og bruksnummer		Trapp inntil bygg, kant
Kommuneplan-Bygninger og anlegg (PBL2008 §11-)			Veranda
	Bustader - noverande		Bygningslinje
	Forretningar - noverande		Taksprang
	Næringsbygninger - noverande		Mønelinje
	Næringsbygninger - framtidig	Bygningsmessige anlegg	
	Andre typar bygninger og anlegg - noverande		Annet gjerde
Kommuneplan-Samferdselsanlegg og teknisk infras			Flaggstang
	Hamn - noverande		Flytebrygge
Bygninger			Molo
	Taksprang Bunn		Trapp
	Takriss		Kai/Brygge
	Takoverbygg kant		Kai/Brygge kant
	Trapp inntil bygg, kant		Flytebrygge Landgang
	Veranda		Frittstående mur
	Bygningslinje		Lodrett forstøtningsmur
	Taksprang		Slipp/Krangang
	Mønelinje		
Kommuneplan-Landbruks-, natur- og friluftsmål (			
	LNFR-areal - noverande		
Kommuneplan-Bruk og vern av sjø og vassdrag (P.			
	Bruk og vern av sjø og vassdrag med tilhøyrande strand		
	Fiske - framtidig		
	Kombinerte formål i sjø og vassdrag - noverande		
Kommuneplan - Omsynsoner (PBL2008 §11-8)			
	Bandlegging etter lov om kulturminne - noverande		
	Detaljeringsone-Reguleringsplan skal framleis gjelde		
Kommuneplan - Føresegnsområde (PBL2008 §11-9,			
	Føresegnsområde		
Kommuneplan-Linje- og punktsymbol (PBL2008)			
	Bandleggingsgrense		
	Detaljeringsgrense		
	Bestemmelsegrense		
Felles for kommuneplan PBL 1985 og 2008			
	Planområde		
	Grense for arealformål		
	Samleveg - noverande		
	Tilkomstveg - noverande		
	Gang-/sykkelveg - framtidig		
	Farled - noverande		
Abc	Påskrift områdenamn		
Abc	Kommune(del)plan - påskrift		
Høydeinformasjon			
	Høydekurve 5m		
	Høydekurve 1m		
	Forsenkningkurve 1m		

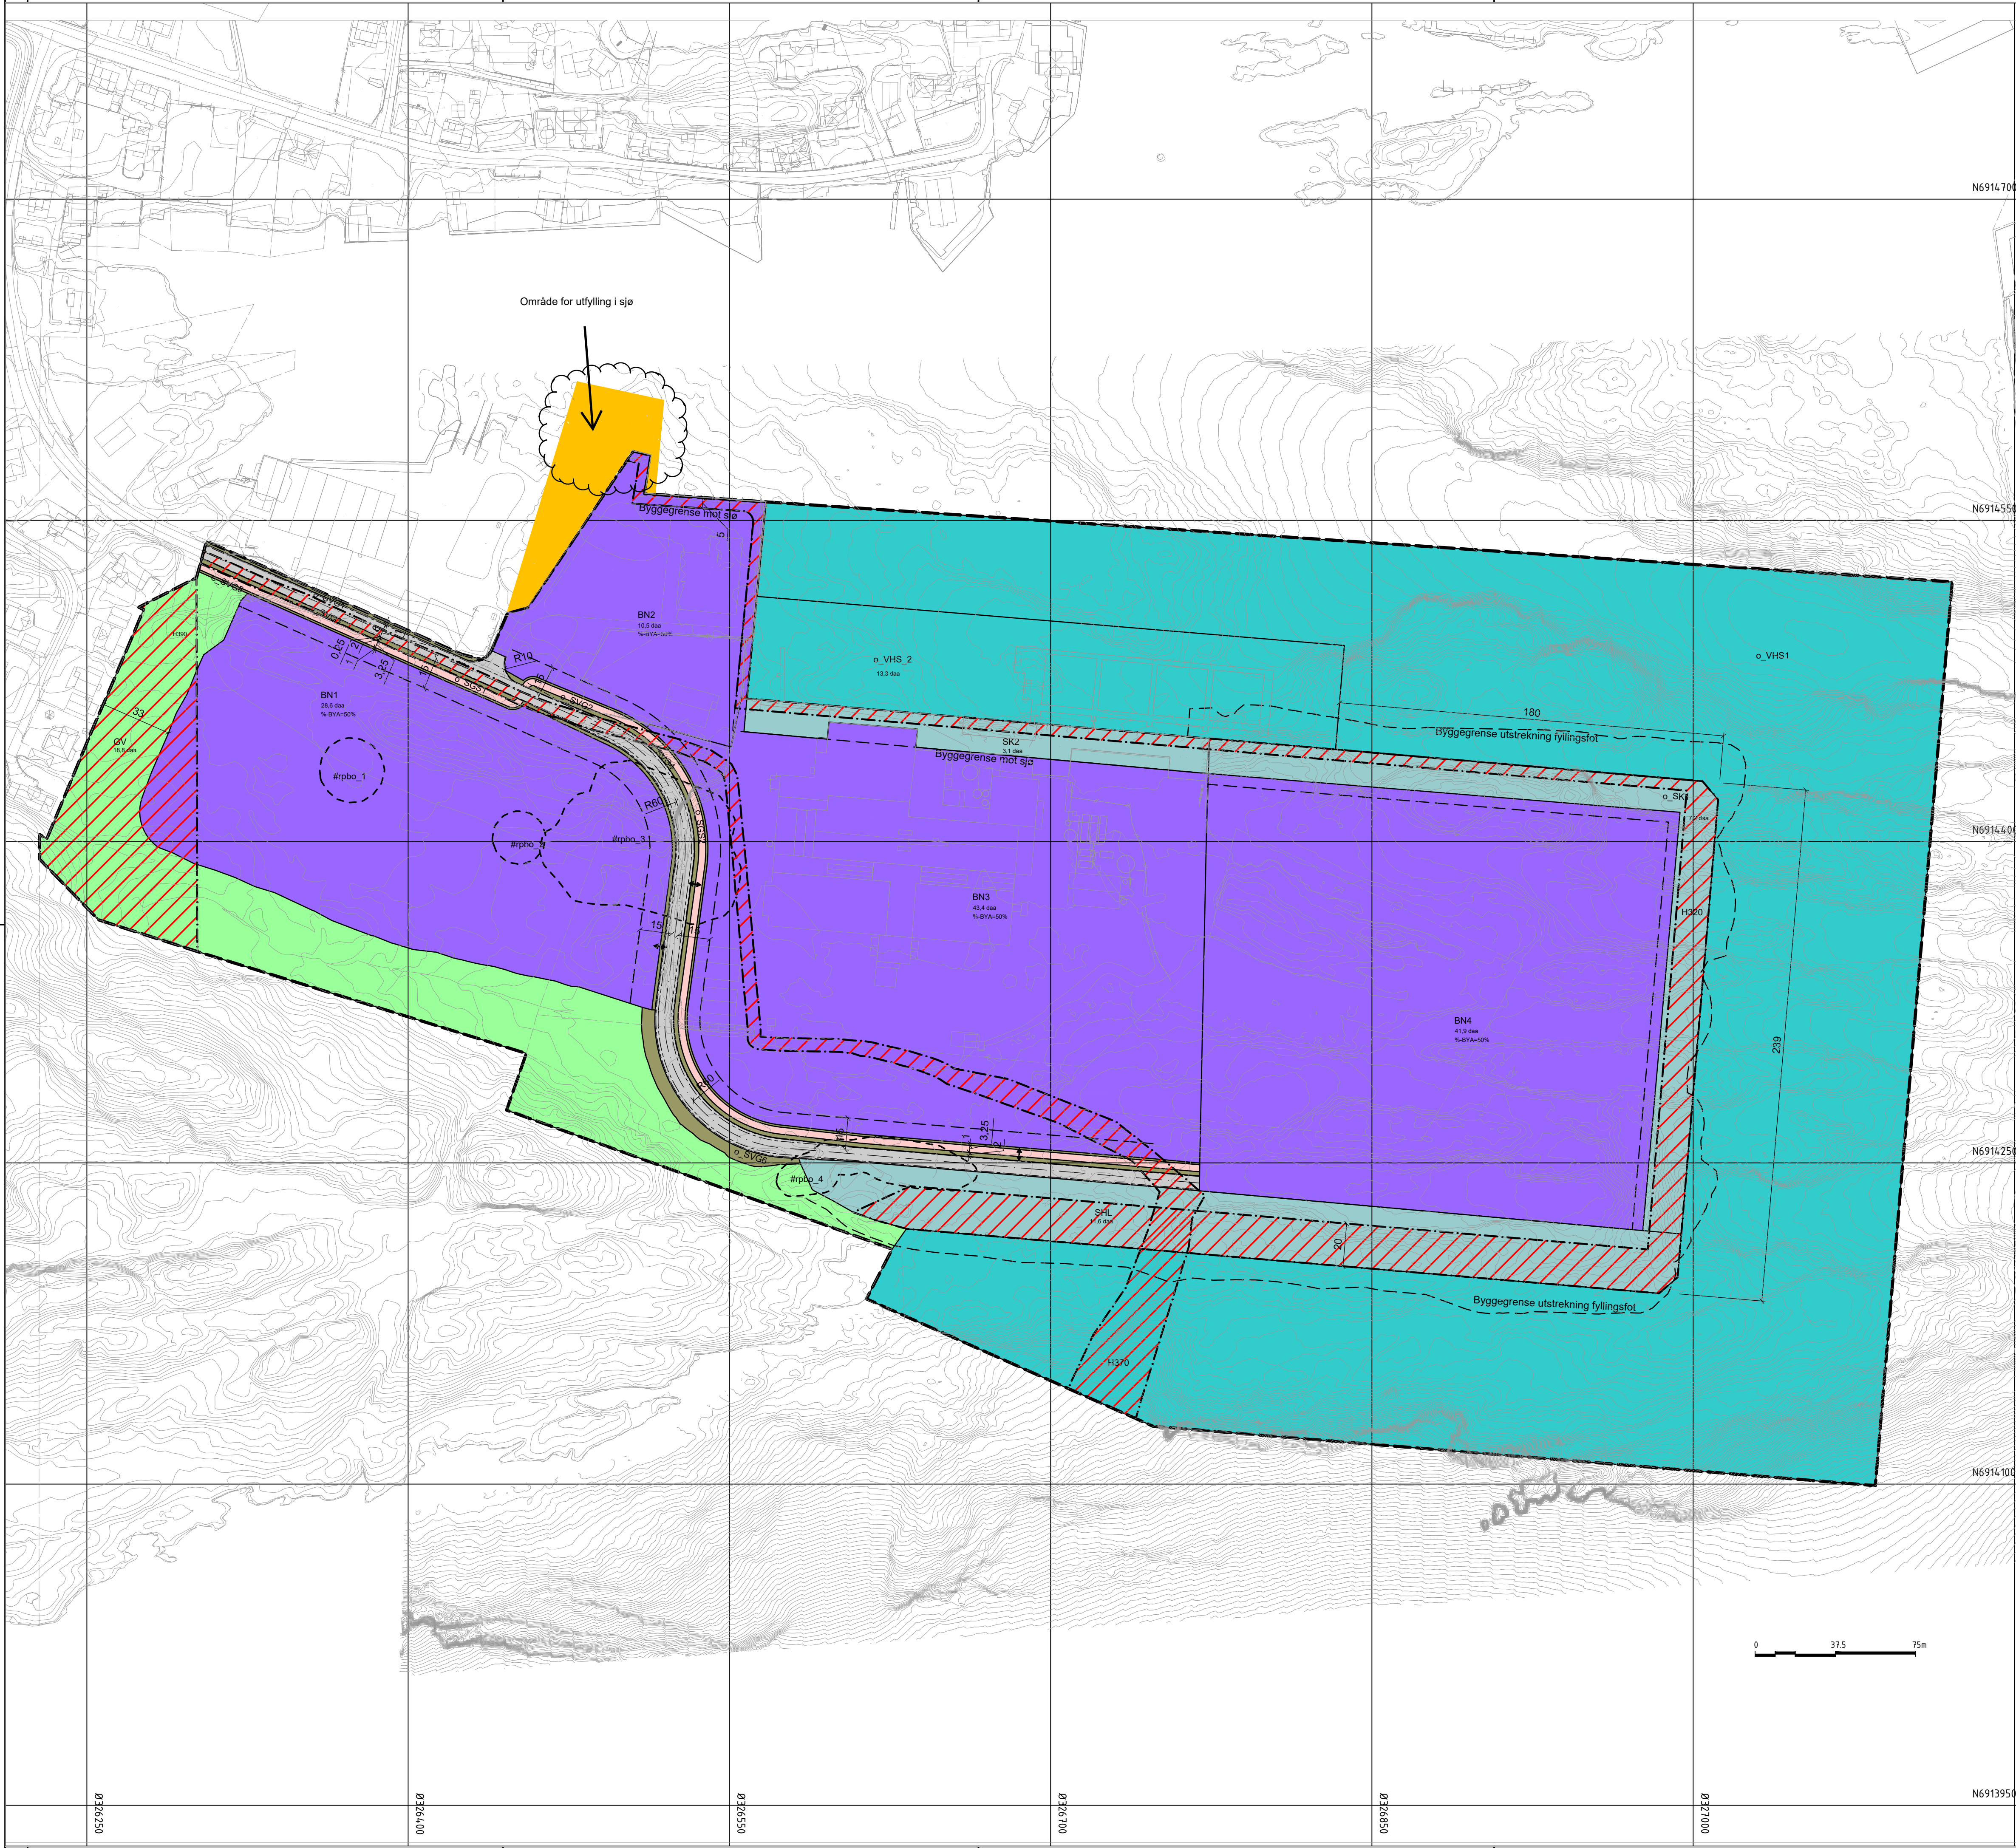

Arealformål	
§12-5. Nr. 1 - Bygninger og anlegg	Areal (daa)
1300 - Næringsbebyggelse (4)	124,5
Sum areal denne kategori:	124,5
§12-5. Nr. 2 – Samferdselsanlegg og teknisk infrastruktur	Areal (daa)
2011 - Køyreveg	5,0
2015 - Gang-/sykkelveg (2)	2,1
2019 - Annan veggrunn - grøntareal (6)	3,1
2041 - Kai (2)	10,3
2043 - Hamnelager	11,6
Sum areal denne kategori:	32,1
§12-5. Nr. 3 – Grøntstruktur	Areal (daa)
3060 - Vegetasjonsskjerm	18,8
Sum areal denne kategori:	18,8
§12-5. Nr. 6 – Bruk og vern av sjø og vassdrag, med tilhørende strandsone	Areal (daa)
6220 - Hamneområde i sjø (2)	113,6
Sum areal denne kategori:	113,6
Totalt alle kategorier: 289,0	

Teiknforklaring

Reguleringsplan PBL 2008

§12-5. Nr. 1 - Bygninger og anlegg

BN Næringsbebyggelse

§12-5. Nr. 2 – Samferdselsanlegg og teknisk infrastruktur

SKV Køyreveg

SGS Gang-/sykkelveg

SVG Annan veggrunn - grøntareal

SK Kai

SHL Hamnelager

GV Vegetasjonsskjerm

§12-5. Nr. 6 – Bruk og vern av sjø og vassdrag, med tilhørende strandsone

VHS Hamneområde i sjø

§12-6 - Omsynssoner

H320 Flomfare

H370 Høgspenningsanlegg (inkl. høgspenningkabler)

H350 Annan fare

§12-7 - Føresegnsområder

#rpbo_ Sikre verneverdier i bygninger, andre kulturminner og kulturmiljøer

Linjesymbol

Plangrense

Formålgrense

Bestemmelsegrense

RpFøresegnsgrense

Byggegrense

Regulert senterlinje

Frisiktlinje

Regulert kant kjørebane

Grense for faresone

Punktsymboler

Avkjørsel - både inn og utkjøring

Kartopplysninger

Kjelde for basiskart: Herøy kommune

Dato for basiskart:


Koordinatsystem: ETRS89.UTM-32N

Høgdegrunnlag: NN2000

Ekvidistanse: 1m

Kartmålestokk: 1:1500

0 37.5 75m

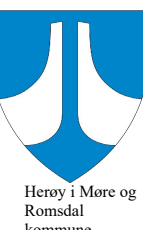

Detaljregulering
Paradisbukta gnr. 38, bnr. 8 m. fl.,
Eggesbønes
Med tilhørende føresegner

Arealplan-ID:
1515_201707

Forslagstillar:
Herøy kommune

SAKSHANDSAMING ETTER PLAN- OG BYGNINGSLOVA

SAKS-NR DATO SIGN

Dato 26.04.2021 Revisjon justert veg

Dato 20.01.2022 Revisjon endret akvakultur til hamneområde i sjø

Dato XXX Revisjon XXX

Kommunestyret sitt vedtak

Ny 2. gongs handsaming

Offentleg ettersyn fråtil

2. gongs handsaming

Offentleg ettersyn frå 19.06.20 til 21.08.20

1. gongs handsaming

Kunngjering av oppstart av planarbeid og utlegging av planprogram

Oppstartsmøte...

PLANEN ER UTARBEIDD AV: Norconsult

Det stadfestas at planen er i samsvar med kommunestyret sitt vedtak

Dato Planlegg

AVTALE OM FYLLING I SJØ – INDUSTRIAREAL

Navn: Prosteel AS

Adresse: Evangervegen 21

Eiendom: Gnr.38/Bnr.282

Navn: Eggesbønes Notbøteri AS

Adresse: Evangervegen 15

Eiendom: Gnr.38/Bnr.27

1. Formål

Formålet med denne avtalen er å regulere forholdet mellom partene i forbindelse med planlagt utfylling i sjøen med hensikt å utvide eksisterende industriareal på eiendommen til Prosteel AS.

2. Omfang av fylling

Prosteel AS planlegger å fylle ut masser i sjøen slik at det etableres en stabil skråning mellom nytt industriareal og sjøbunn. For å oppnå dette vil fyllingen krysse grenselinjen og komme i forkant av eiendommen til Eggesbønes Notbøteri AS.

Toppen av fyllingen vil følge eksisterende *grenselinje*, mens massene vil skrå ned og ligge foran Eggesbønes Notbøteri AS sin grunn for å sikre nødvendig stabilitet.

Se vedlagt plantegning.

3. Rettigheter og avklaringer

- Eggesbønes Notbøteri AS gir med dette sitt samtykke til at fylling legges i forkant av deres eiendom i den grad det er nødvendig for å sikre stabilitet og teknisk forsvarlig utførelse.
- Fyllingsmassene som ligger inn over grenselinjen mot Gnr. 38, Bnr. 27 skal utelukkende fungere som teknisk skråningsstøtte, og skal ikke benyttes, beferdes eller utvikles som bruksareal av Prosteel AS.

- Alle tiltak på fyllingen som berører Gnr.38/Bnr.27, skal forhåndsvarsles i tråd med plan- og bygningslovens bestemmelser.

4. Videre fylling fra Gnr.38/Bnr.27

Grunneier av Gnr.38/Bnr.27 har rett til å fylle sin egen eiendom inn mot den etablerte grenselinjen, slik at fyllingsmassene fra begge parter møter i nivå.

5. Varighet og gyldighet

Denne avtalen gjelder så lenge massene ligger som del av stabil utfylling, og følger eiendommene ved eierskifte.


6. Andre forhold

Partene er enige om at eventuell tinglysing vurderes ved behov. Kostnader knyttet til Prosteel AS sitt utfyllingsarbeid, prosjektering og eventuell tinglysing dekkes av Prosteel AS. Eventuelle fremtidige tiltak initiert av den andre parten dekkes av vedkommende selv.

Signatur




Signatur

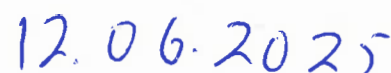

Dato



Signatur

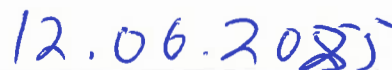

Dato





Utskrift fra Norkart AS kartklient

Dato: 20.01.2025


Målestokk: 1:750


Koordinatsystem: UTM 32N

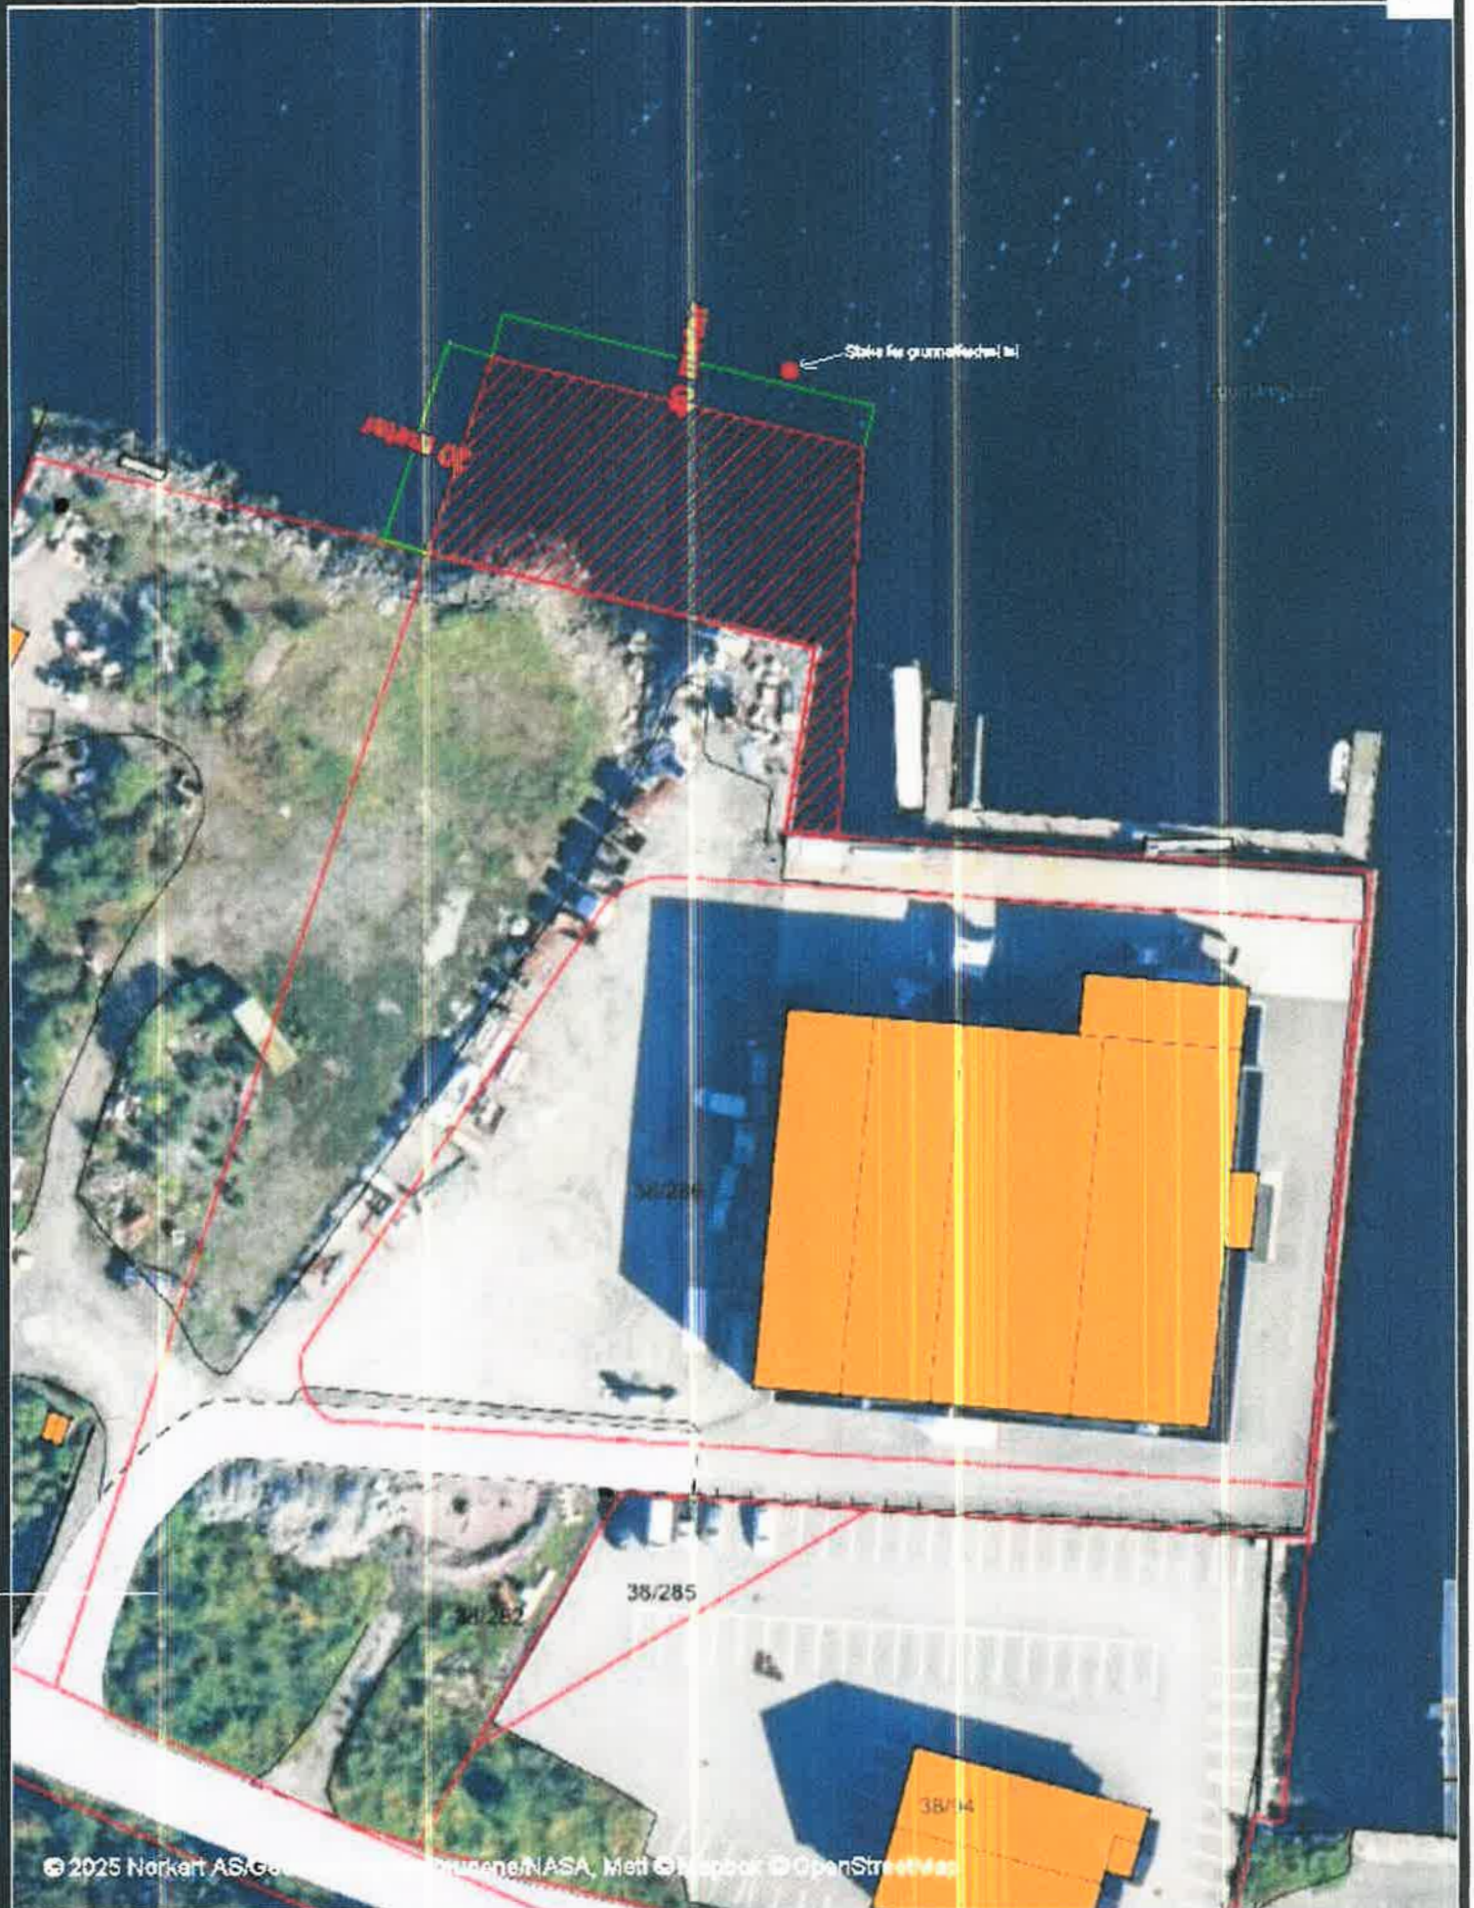

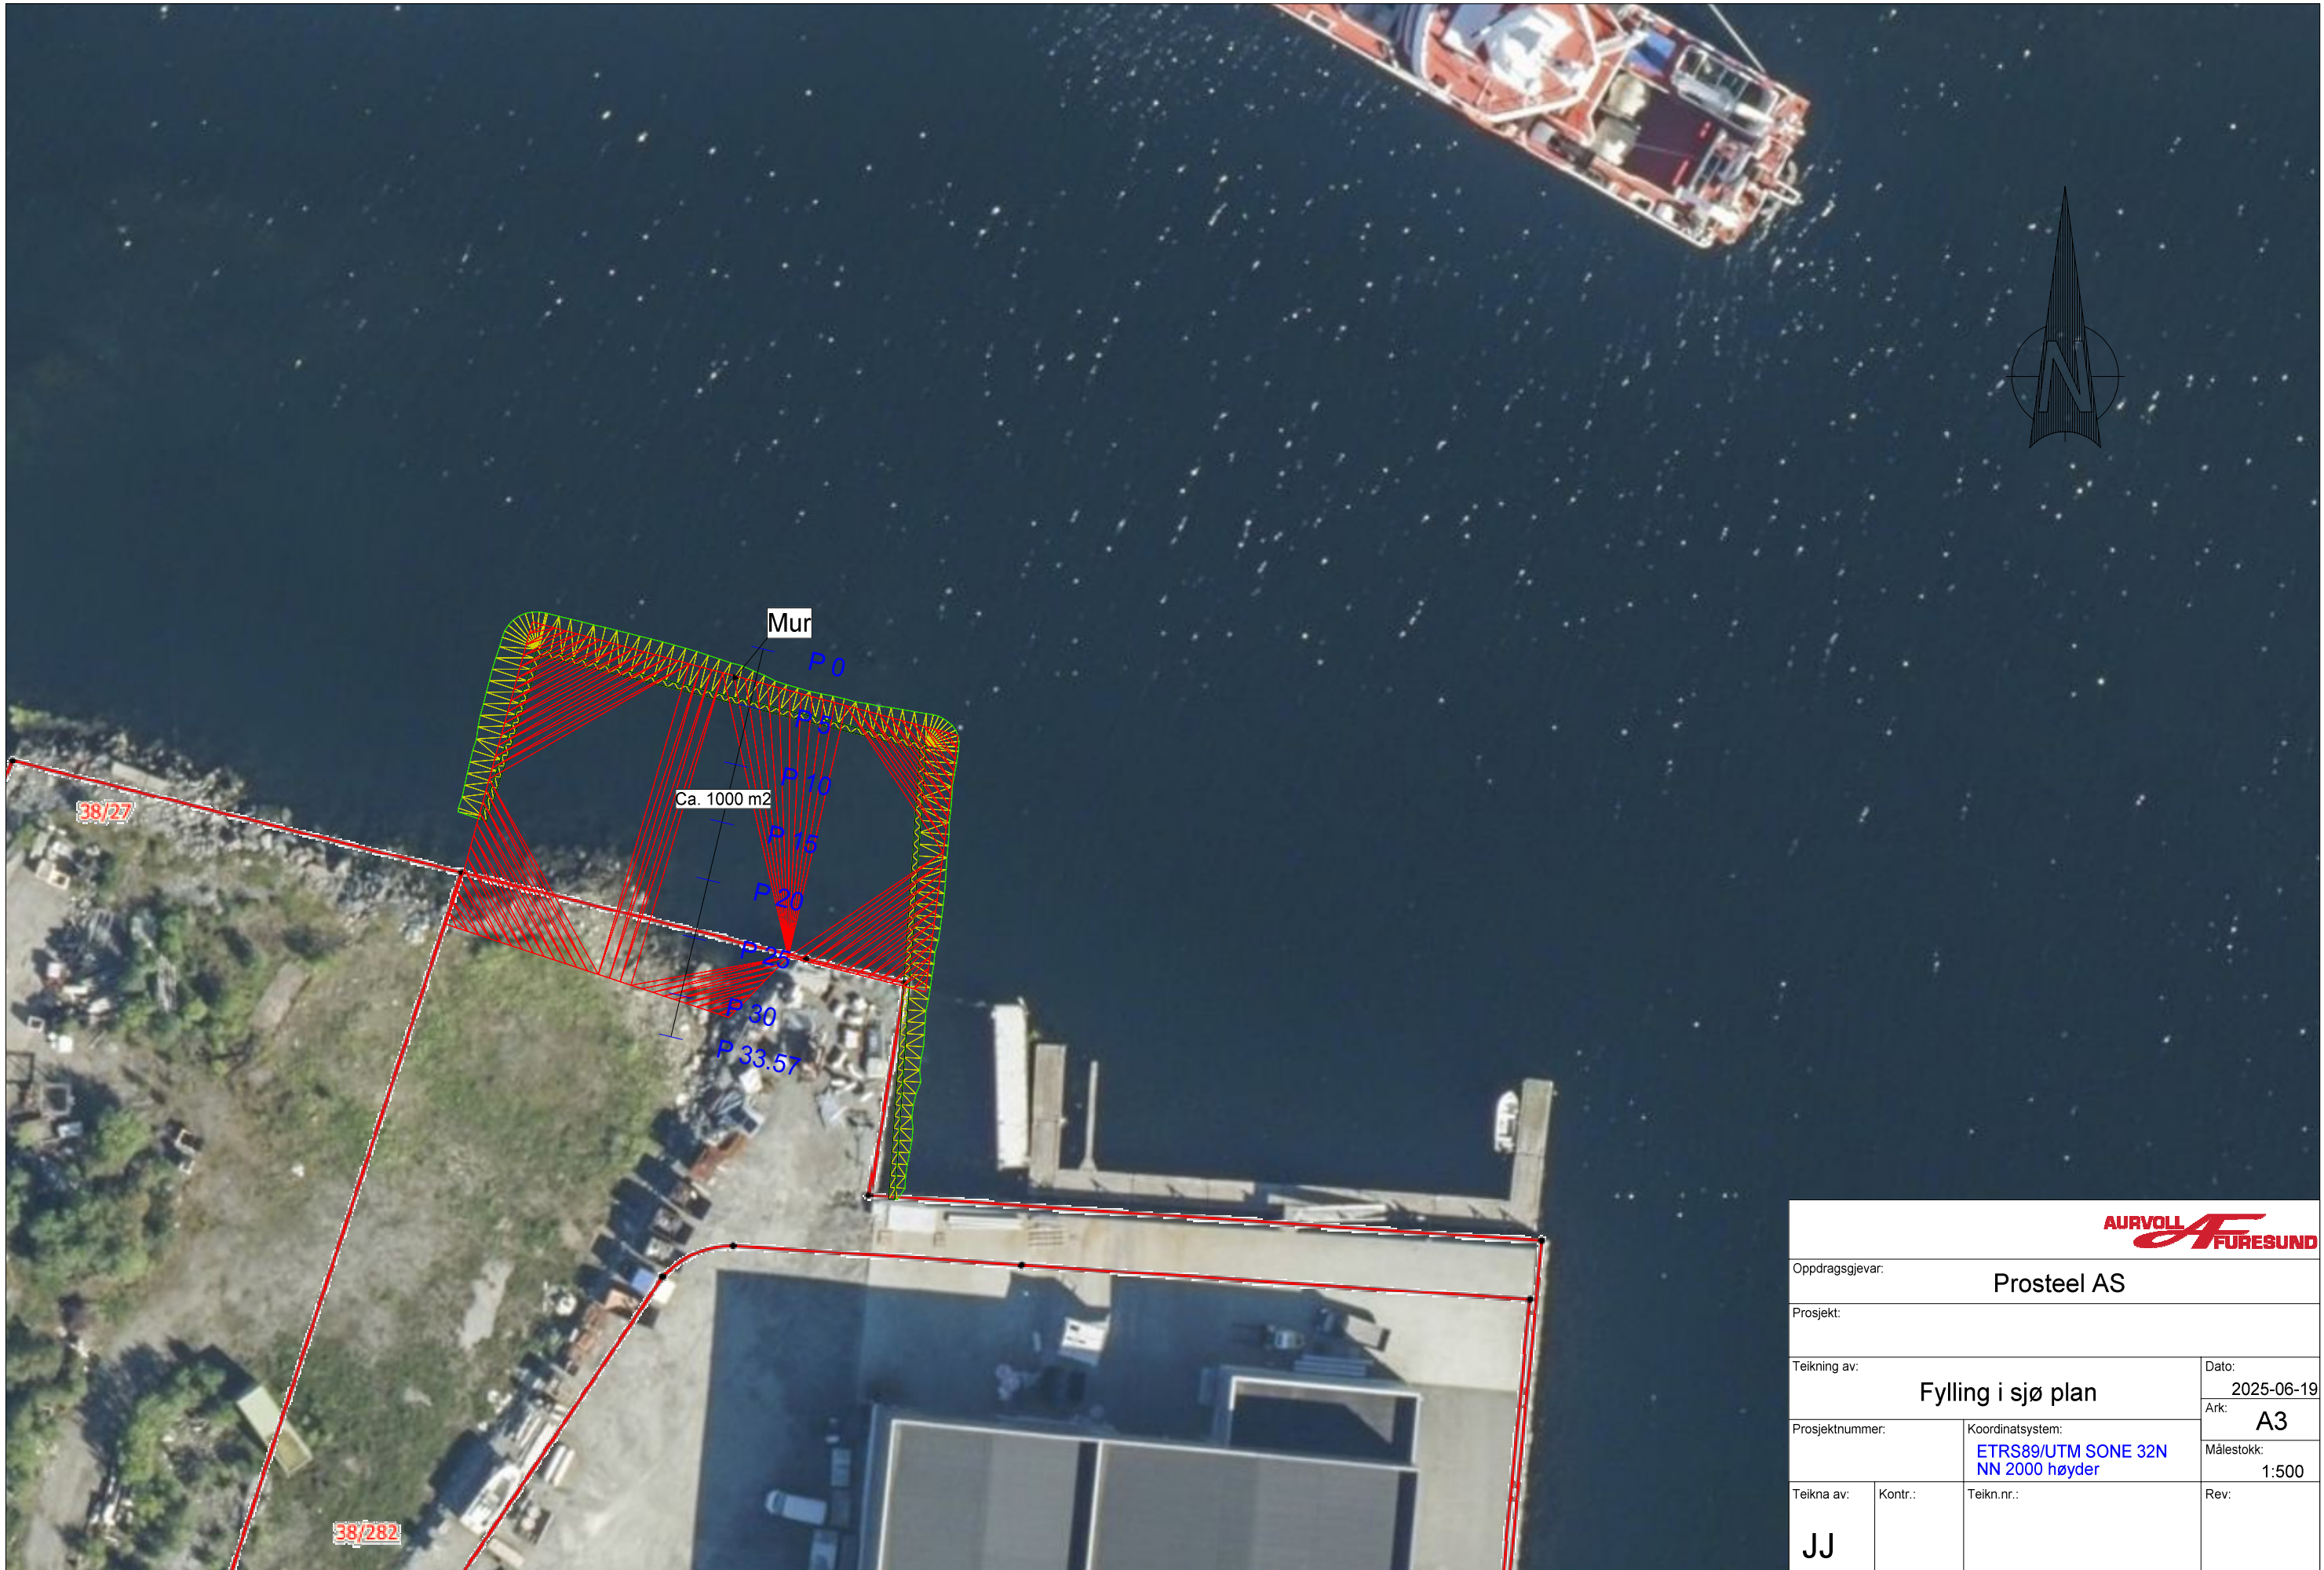

AURVOLL FJØRESUND			
Oppdragsgjevar:		Prosteel AS	
Prosjekt:			
Teikning av:		Dato:	
Fylling i sjø plan		2025-06-19	
		Ark: A3	
		Målestokk: 1:500	
Prosjektnummer:	Koordinatsystem:		
	ETRS89/UTM SONE 32N NN 2000 høyder		
Teikna av:	Kontr.:	Teikn.nr.:	Rev:
JJ			

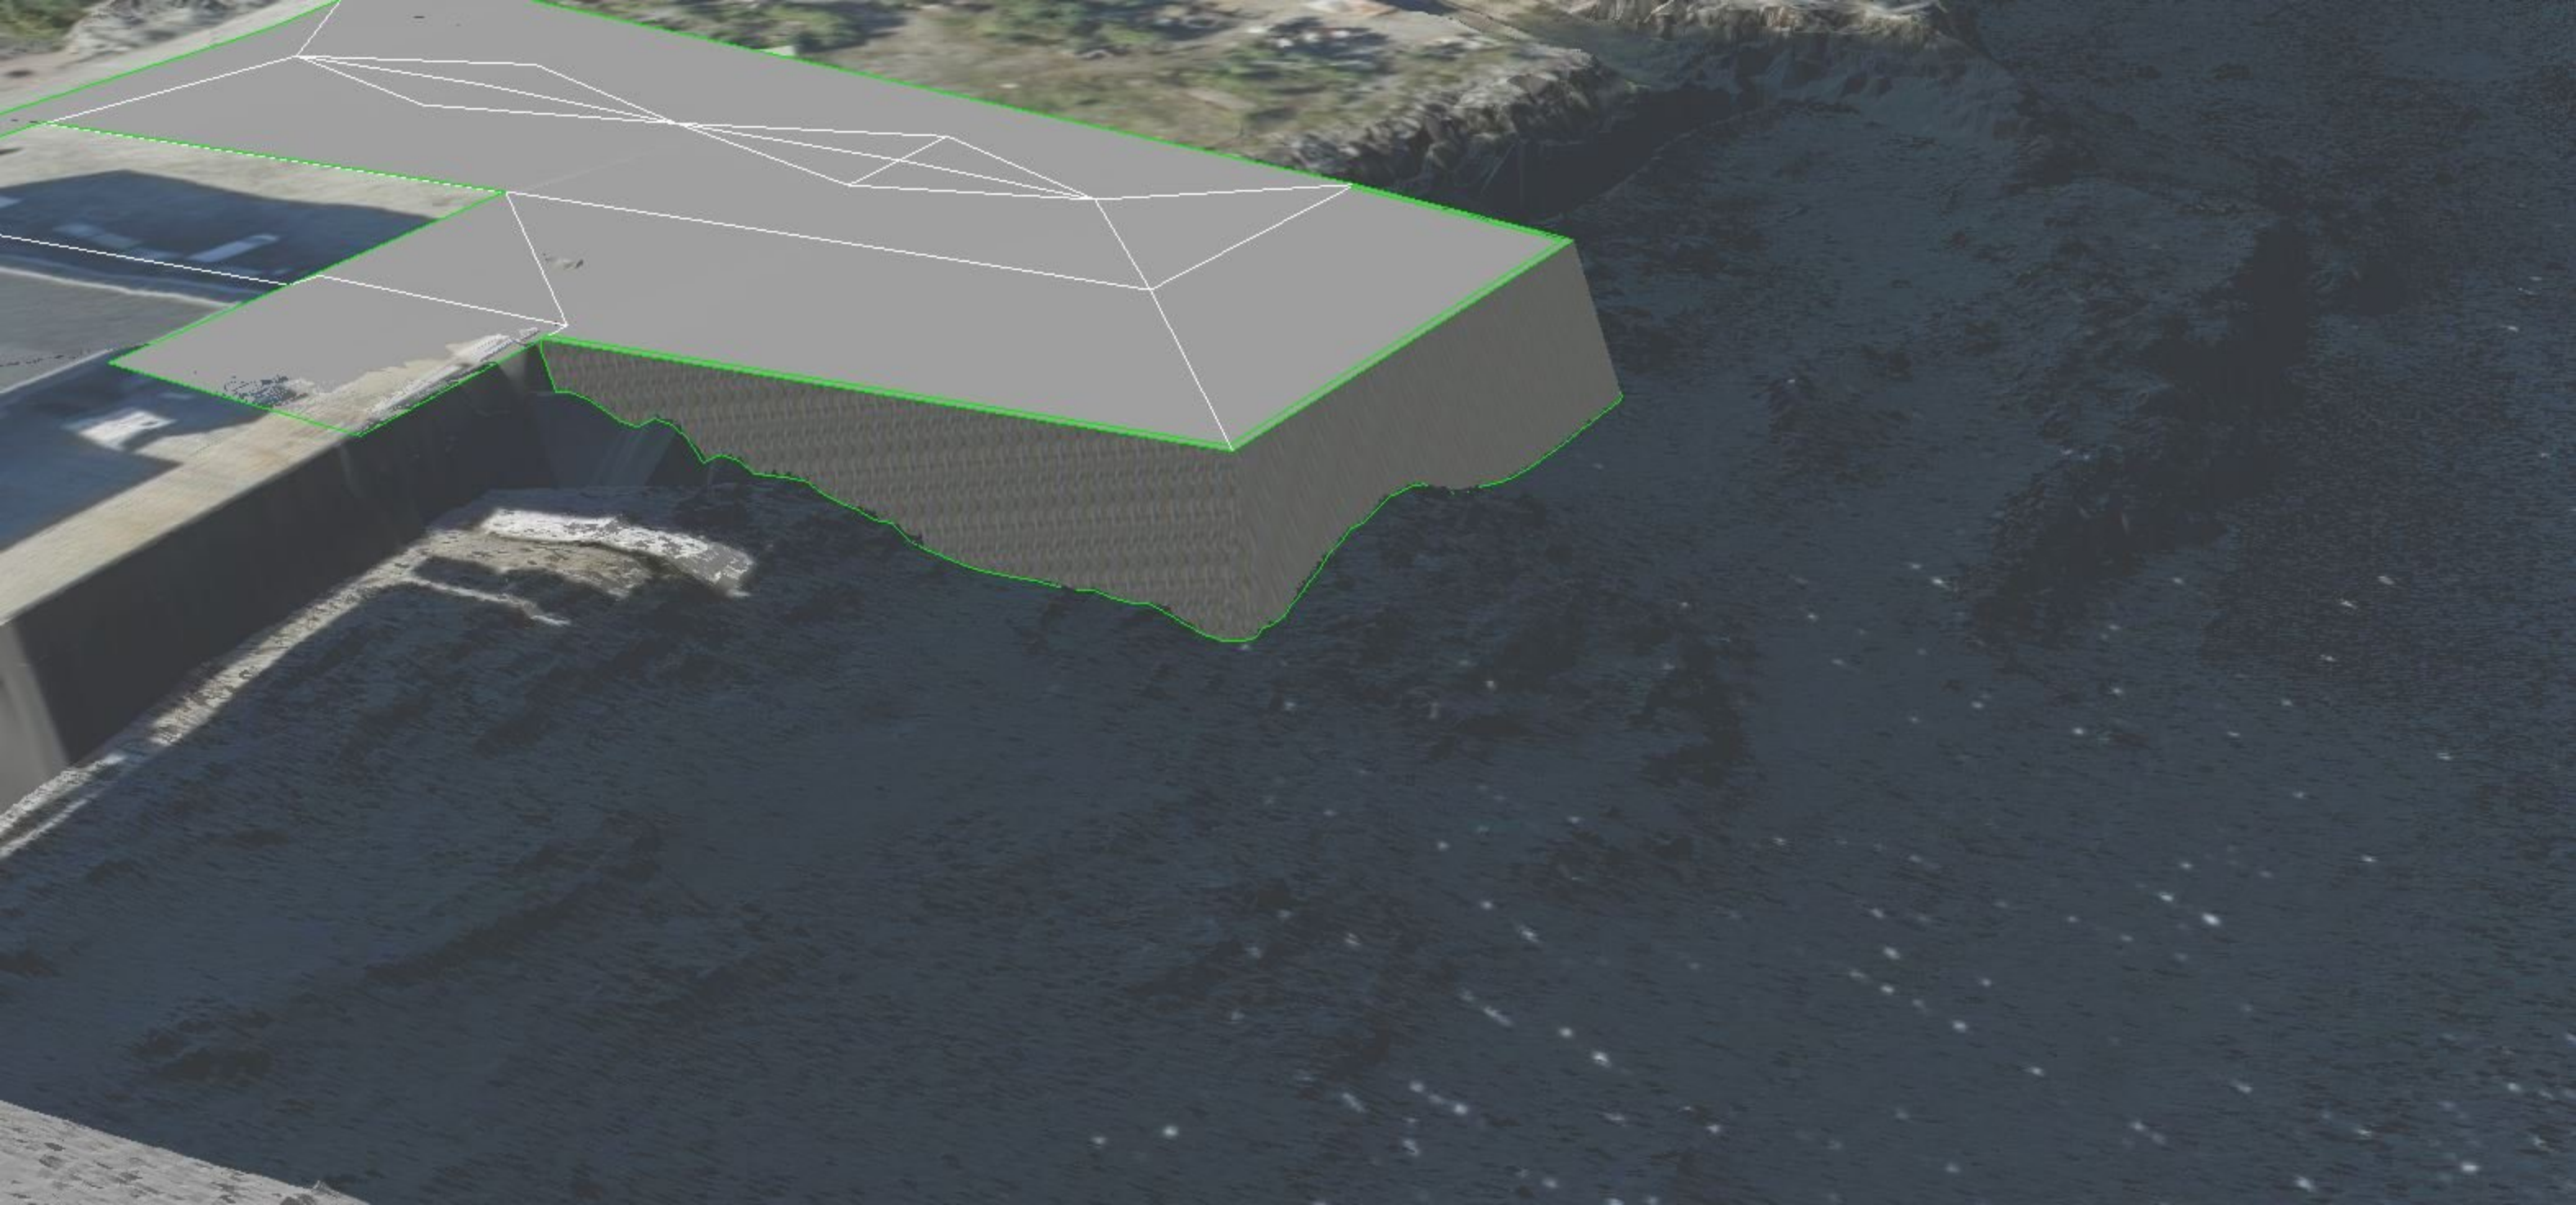

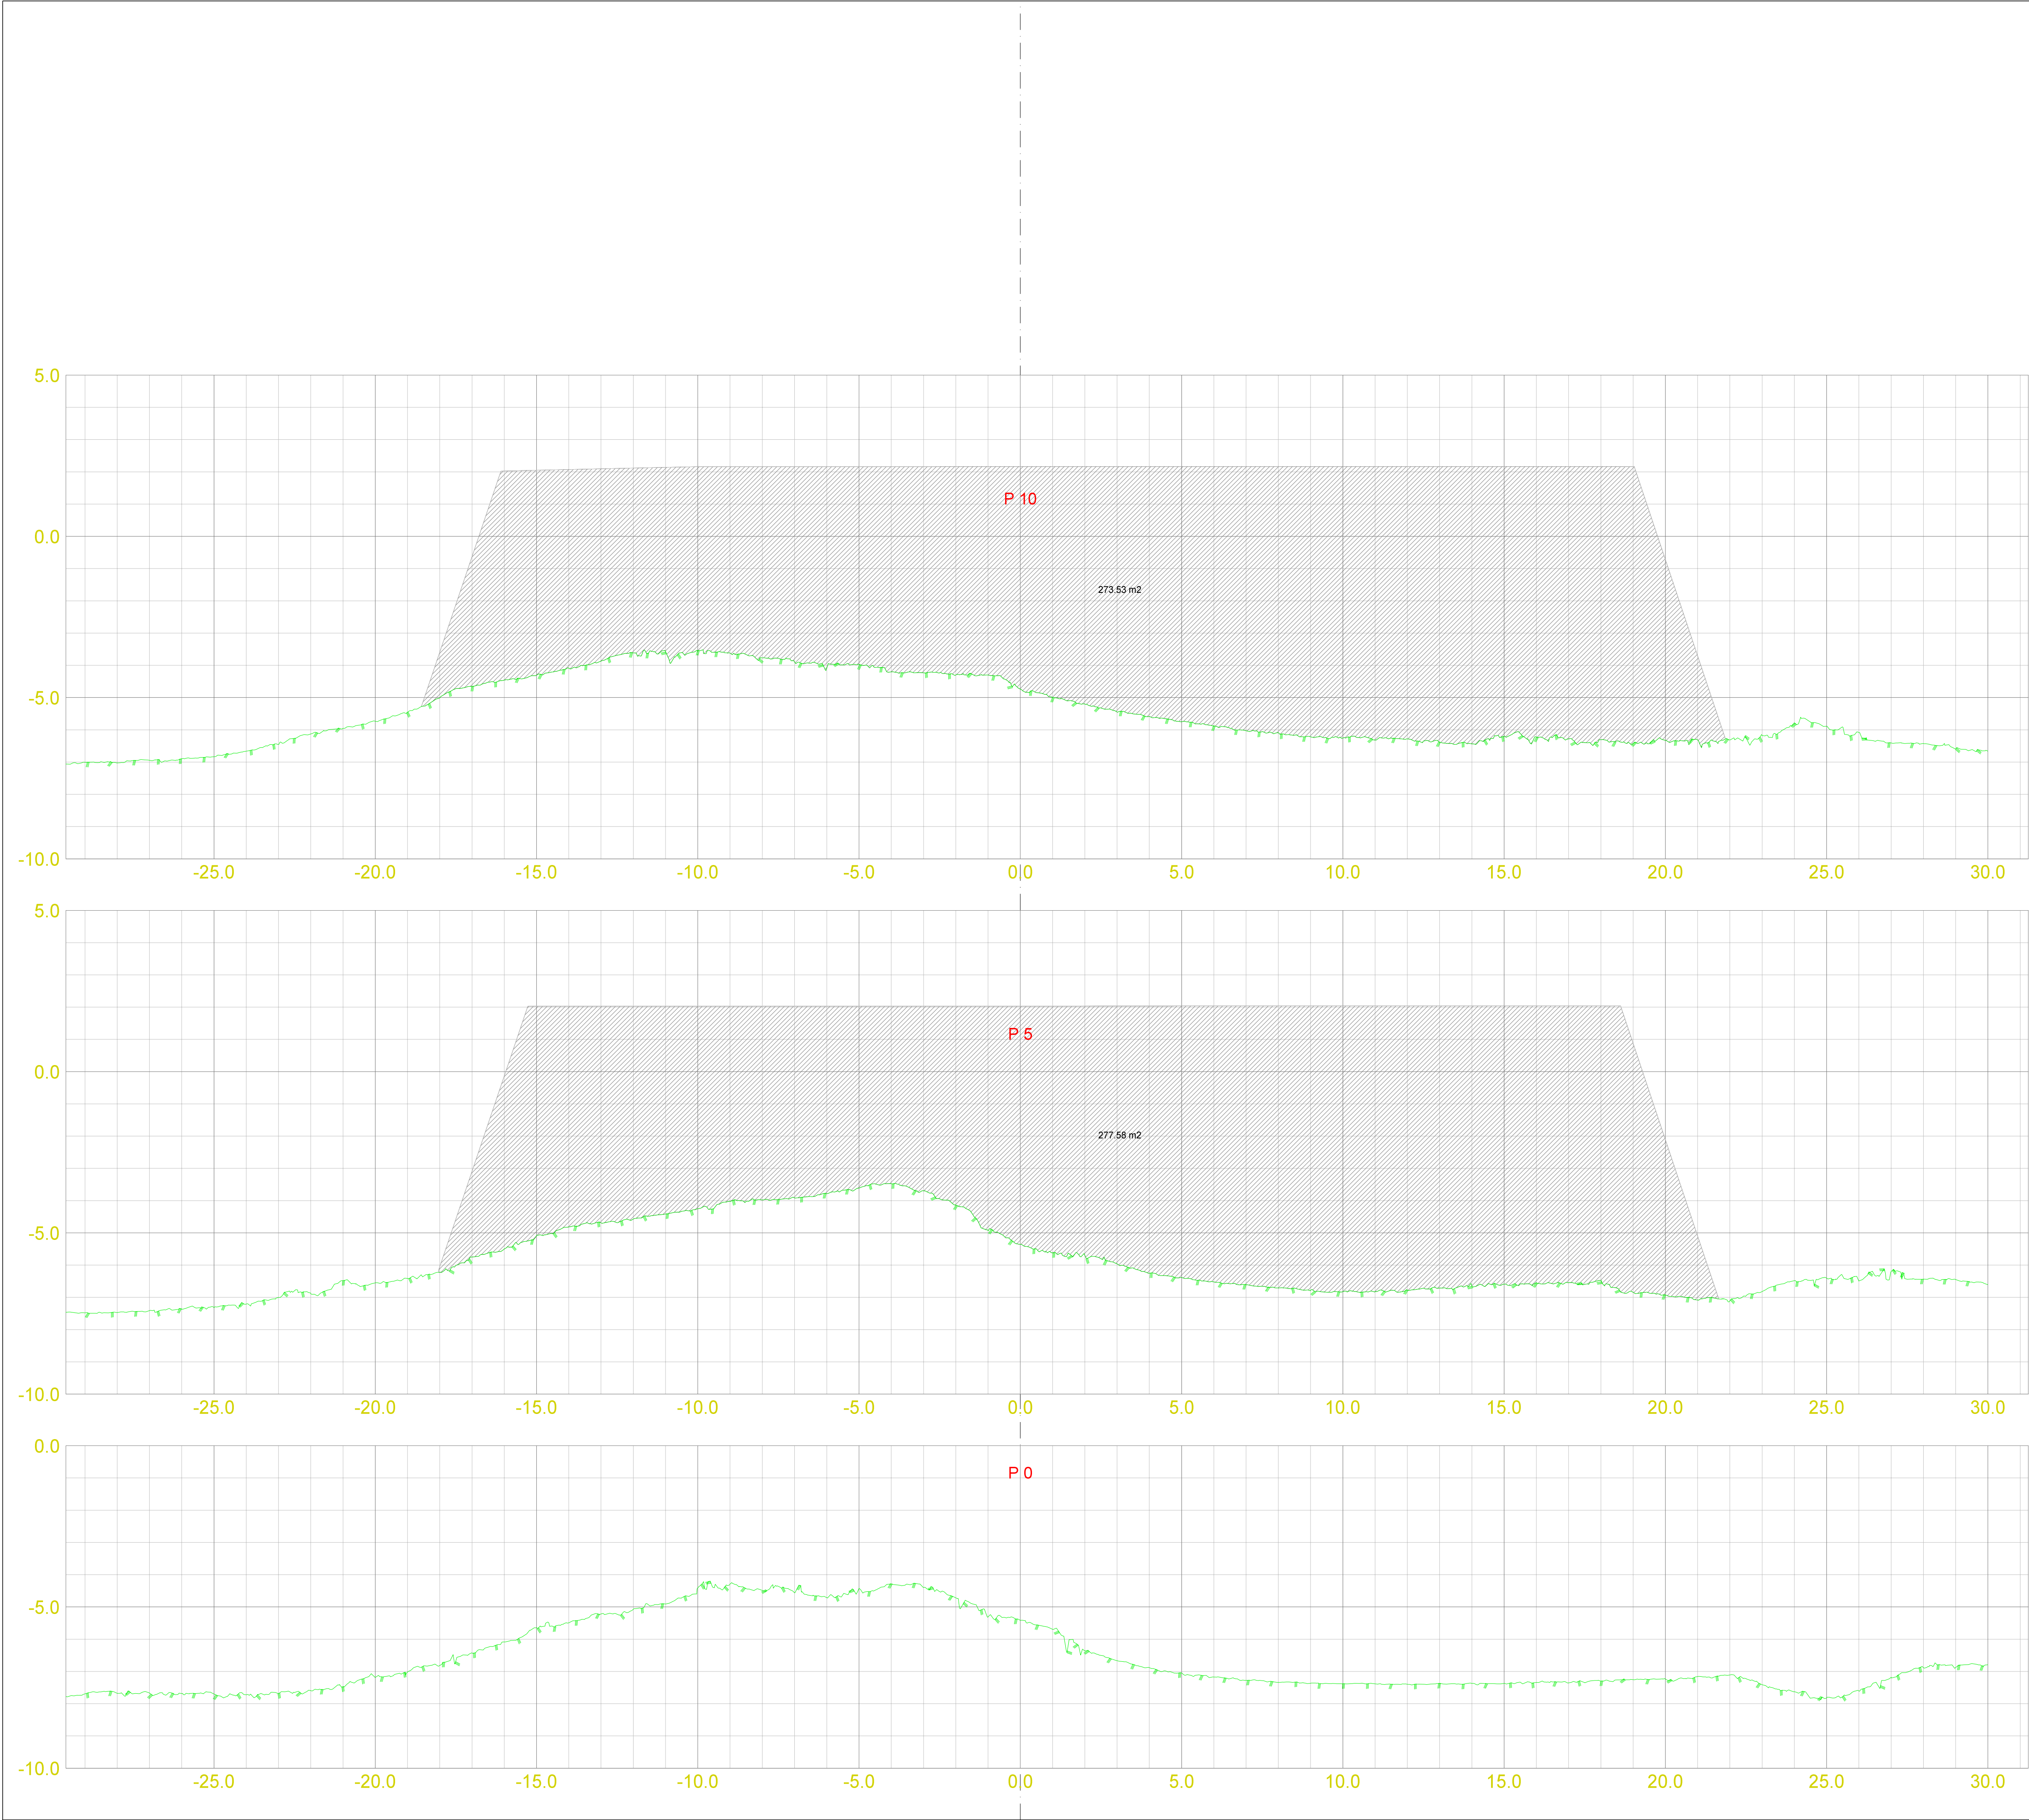

LAGTYPER


Fys.Gmi 3: Terreng fra høydedata
Fys.Gmi 102: Utfylling i sjø
Fys.Gmi 104: Mur prosjektert

MASSETYPER

Masserapport for: Senter fylling i sjø.sfi
Standard: Ingen

6: Fylling
Profil Rå mengde
5.000 277.583 m2
10.000 273.532 m2

Oppdragsgiver: Prosteel AS		
Prosjekt:		
Tekning av: Utfyllin i sjø snitt	Dato: 2025-06-19	
Prosjektnummer:	Koordinatsystem: ETRS89/UTM SONE 32N NN 2000 høyder	Ark: A1
Tekna av: JJ	Kontr.:	Målestokk: 1:100
Tekna av:	Tekna av:	Rev:

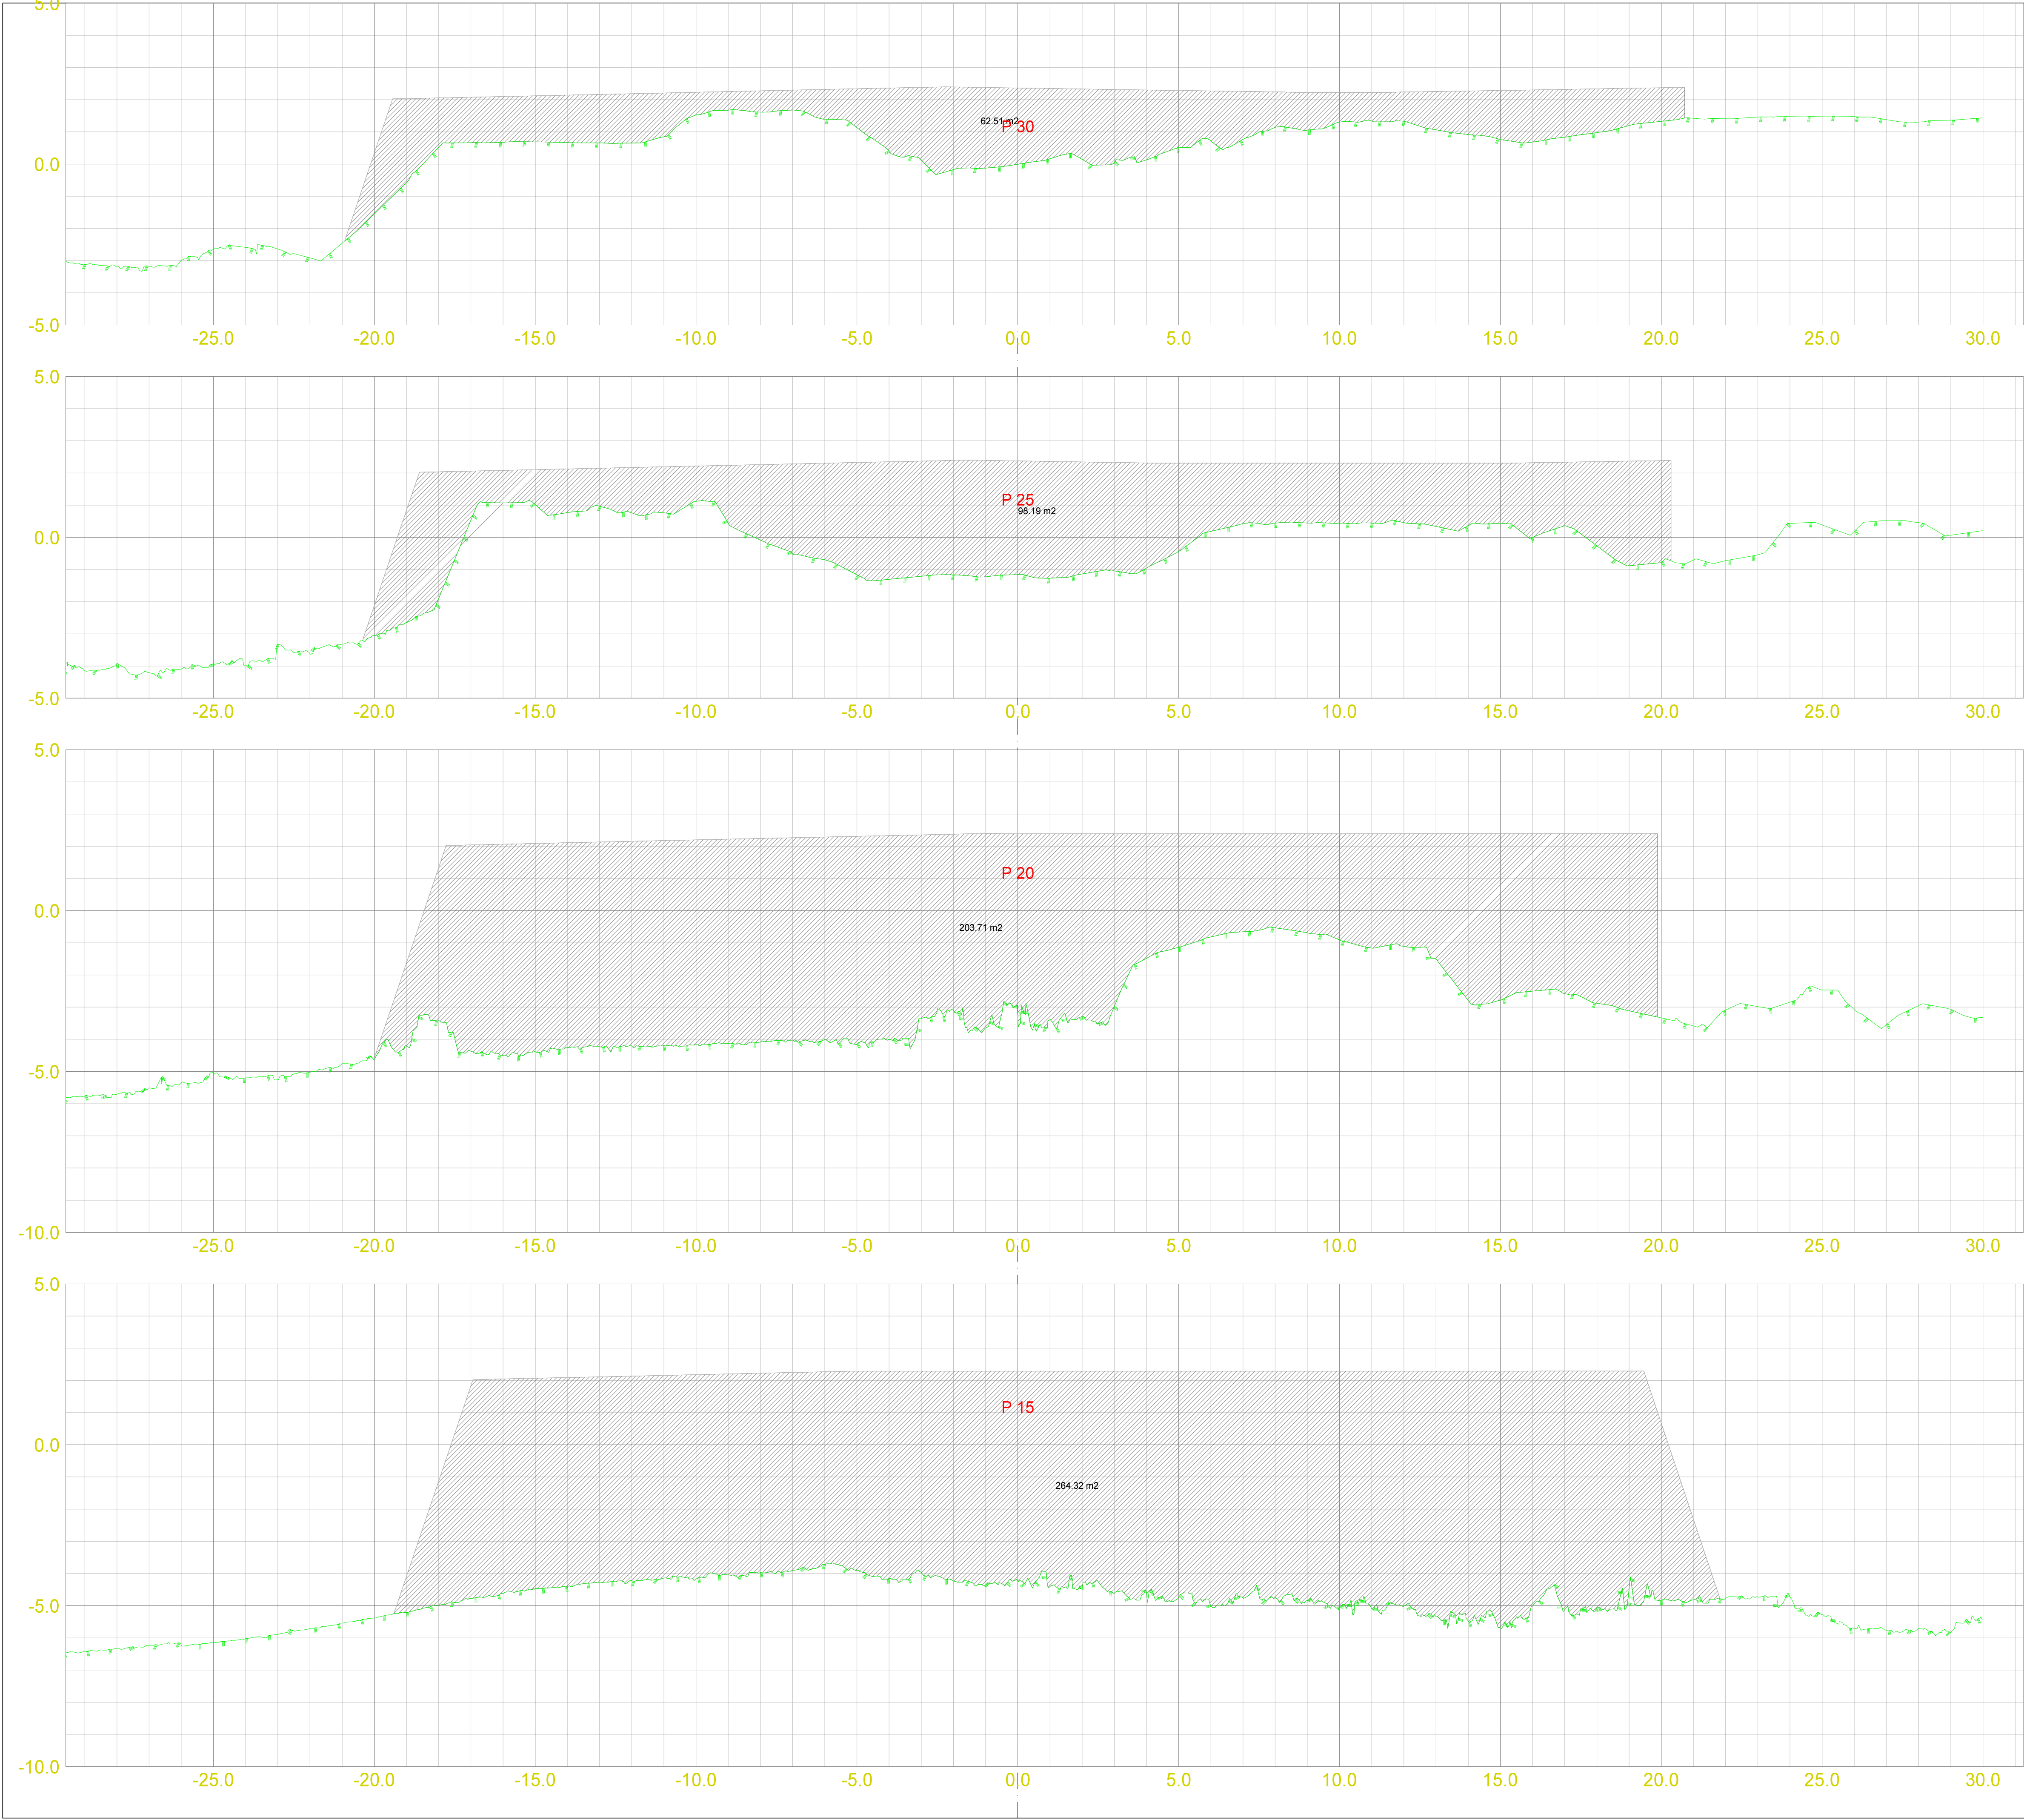

LAGTYPER

- Fys.Gmi 3: Terreng fra høydedata
- Fys.Gmi 102: Utfylling i sjø
- Fys.Gmi 104: Mur prosjektert

MASSETYPER

Masserapport for: Senter fylling i sjø.sfi
Standard: Ingen

6: Fylling	
Profil	Rå mengde
15.000	264.318 m²
20.000	203.710 m²
25.000	98.194 m²
30.000	62.510 m²

Aurvoll og Furesund AS

Søknad om utfylling ved Prosteel Evangervegen Gnr38 Bnr282

Statsforvaltaren

Marius Rooney
19.06.2025



Statsforvaltaren i Møre og Romsdal

SØKNADSSKJEMA FOR MUDRING, DUMPING OG UTFYLLING I SJØ OG VASSDRAG

Vi anbefaler å lese vår veileder for søkere, som kan lastes ned her:

<https://www.fylkesmannen.no/More-og-Romsdal/Miljo-og-klima/Forureining/Navigering-Forureining/Rettleiing-for-bransjar-og-aktivitetar/mudring-dumping-og-utfylling2/>.

1. Generell informasjon

a) Søker (tiltakshaver)

Navn	Prosteel AS
Adresse	Evangervegen 21 6092 Fosnavåg

b) Kontaktperson (søker eller konsulent)

Navn	Eivind Berge
Adresse	Mjølstadnesvegen 16 6092 Fosnavåg
Telefon	90 89 46 78
E-post	eb@a-f.no

c) Ansvarlig entreprenør (dersom kjent)

Navn	Aurvoll og Furesund AS
Adresse	Mjølstadnesvegen 16
Telefon	700 89 900

2. Beskrivelse av tiltaket

a) Type tiltak (sett kryss):

Mudring fra land	☐
Mudring fra fartøy	☐
Dumping	☐
Utfylling	☒
Strandkantdeponi	☐

Kommune
Navn på sted
Gnr./bnr.
Koordinater
(ved dumping)

b) Lokalisering:

Herøy / 1515
Evangervegen
38/282
UTM32, x: UTM32, y:

Kart MÅ legges ved!

c) Formål med tiltaket:

Gjentatt mudring

Førstegangs mudring

Privat brygge

Felles båtanlegg

Infrastruktur

Annet

forklar:

Årstall siste mudring:

--

Utviding av eksisterende industriareal.

d) Mengde (ved mudring eller utfylling):

5 795 m³

e) Areal som omfattes av tiltaket (vises på kart):

Ca. 1 000 m²

f) Mudringsdyp (hvor dypt i sedimentene det skal mudres):

Skal ikke mudres

g) Tiltaksmetode ved mudring (sett kryss):

Graving fra lekter

Grabbmudring

Sugemudring

Annet

forklar:

Skal ikke mudres

i) Metode for transport av massene:

forklar:

Stedsmasser skal brukes. Gravemaskin skal legge ut massen. Lastebil skal brukes for transport av tilleggsmasser.

j) Tidsperiode for gjennomføring av tiltaket:

Oppstart skjer så snart løyve foreligger.

k) Påvirkede eiendommer:

Eier:

Eggesbønes Notbøteri AS

Gnr./bnr.:

38/27

3. Lokale forhold

a) Vanndyp før tiltaket: -4 til -7

b) Beskrivelse av bunnforholdene: Fjell, stein og silt

c) Beskrivelse av naturforholdene: Eksisterende havn / næringsområde

4. Mulig fare for forurensning

a) Finnes det kilder til forurensning i nærheten?

ja nei

	X
--	---

angi kildene: Det er per dags dato ingen kjente forurensningskilder i området. Det har tidligere vært notbøteri på eiendom Gnr. 38, Bnr. 27.

b) Prøvetaking av sjøbunnen (analyserapport legges ved søknaden)

Antall prøvesteder (vis på kart):

Ingen

Totalt antall prøver:

Ingen

Analyser (sett kryss):

Kvikksølv (Hg)

☐

Nikkel (Ni)

☐

Totalt organisk karbon (TOC)

☐

Bly (Pb)

☐

TBT

☐

Tørrstoff

☐

Kobber (Cu)

☐

PAH

☐

Kornfordeling

☐

Krom (Cr)

☐

PCB

☐

Annet (angi nedenfor):

Kadmium (Cd)

☐

Bromerte (PBDE, HBSD)

☐

Sink (Zn)

☐

Perfluorerte (PFOS)

☐

c) Sedimentenes sammensetning (angi i %):

Grus:

Skjellsand:

Leire:

Sand:

Silt:

Annet:

Vanninnhold i masser som skal dumpes (angi i %):

0%

5. Utfyllingsmasser

a) Hva slags masser skal brukes i fyllingen:
(ta med opphav/kilde)

Fyllingen består av rene sprengsteinsmasser. Det er etablert natursteinsmur i ytterkant på 2 av 3 sider.

b) Avfall i massene

Fyllmasser inneholder ofte sprengtråd, skyteledning, armeringsfibre eller lignende avfall som kan spre seg i vannmassene og miljøet ved utfylling. Forsøpling av det marine miljøet er forbudt. Se også kapittel 5 i veilederen vår.

Er det fare for marin forsøpling under tiltaket? I hvilken grad inneholder massene avfall?	
Hvilke tiltak skal gjøres for å hindre marin forsøpling?	

6. Behandling av andre myndigheter

vet ja nei
ikke

a) Er tiltaket i tråd med gjeldende plan for området?

--	--	--

Angi plangrunnlaget: Tilstøtende eiendom mot øst (gnr.38/bnr.286) er regulert til industriformål. Tilstøtende eiendom mot vest (gnr.38/bnr.27) er avsatt til næringsformål i kommuneplanen.

b) Er tiltaket vurdert og eventuelt behandlet etter annet lovverk i kommunen? (er svaret ja må kopi av tilbakemelding eller vedtak legges ved)

ja nei

	X
--	---

c) Er tiltaket vurdert av kulturmyndighetene? (er svaret ja må kopi av tilbakemelding eller vedtak legges ved)

ja nei

	X
--	---

Andre opplysninger som er relevante for saken legges ved søknaden.

Sett kryss

☒ Søkeren er kjent med at tiltakshaver har ansvaret for at eventuelle målinger på sjøbunnen utført i forbindelse med tiltaket blir registrert i databasen *Vannmiljø* (kryss av for å bekrefte). Les mer om *Vannmiljø* i veilederen vår til søkere.

☒ Søkeren er kjent med at det skal betales et gebyr for behandling av søknaden (kryss av for å bekrefte). Jf. forurensningsforskriften kap. 39.

Mjølstadneset 16.10.2023

Sted, dato

Marius Rooney
Søkerens underskrift

Vedlegg:

Uttale fra nabo
Tegninger
Flyfoto
Kommuneplan Evangervegen
Reguleringsplan med utfylling i sjø

Utfylt søknad underskrives og sendes til Statsforvaltaren med kopi til berørte parter for kommentarer. Søkeren må selv vurdere om det kan være andre parter i saken enn de obligatoriske som er listet opp nedenfor.

*PARTENE FÅR EN FRIST PÅ 4 UKER FOR Å SENDE STATSFORVALTAREN EN KOMMENTAR TIL
TILTAKET*

Kopi:

kopi er sendt (kryss av)

NTNU Vitenskapsmuseet (for Romsdal og Nordmøre)

☒

Bergen Sjøfartsmuseum (for Sunnmøre)

☒

Fiskeridirektoratet Region Sør (postboks 185 Sentrum, 5804 Bergen)

☒

Lokal havnemyndighet

☒

Aktuell kommune v/plan- og bygningsmyndighet

☒

Andre berørte parter (for eksempel naboer, interesseorganisasjoner og velforeninger. Listes opp nedenfor.)

☒