



STATSFORVALTEREN I NORDLAND
Postboks 1405
8002 BODØ

Dato: 06.05.2026
Saksb: Martin Hagfors Skonseng
Telefon:
Saknr:2026/2492-3
Deres ref:

Sørnes fergeleie - utbedring av anlegg

Vefsn kommune, ved teknisk drift, planlegger utvidelse og oppgradering av Sørnes fergekai. Bakgrunnen for tiltaket er at dagens anlegg ikke fullt ut tilfredsstiller gjeldende krav til funksjonalitet og sikkerhet.

Per dags dato er fenderverket ved Sørnes for kort for å oppfylle kravet om at minimum 75% av fergens lengde skal dekkes. Som følge av dette legger ikke fergen til ved vindstyrker over 13 m/s, noe som medfører redusert regularitet og tilgjengelighet for fergetrafikk. Tiltaket skal sikre stabil og trygg drift av fergeforbindelsen.

Det omsøkte tiltaket omfatter forlengelse av eksisterende fendervegg, og i den forbindelse sprengning under vann og dumping av masser fra nevnte sprenging i tilknytning til etablering av to dykdalber.

Søknadskjema er utfyllt og lagt ved, med redegjørelse for planstatus, allmenne brukerinteresser og forventede miljøpåvirkninger. på bakgrunn av tilgjengelig kart og databasekilder er det ikke avdekket kjente forhold som tilsier vesentlig negativ påvirkning på naturmiljø eller allmenne interesser, og eventuelle ulemper ansees som midlertidig og av avgrenset omfang.

Videre fremdrift vil bli planlagt på grunnlag av svar på nødvendige tillatelser, og i tråd med vilkår fastsatt av statsforvalteren og øvrige relevante myndigheter.

Med hilsen

Martin Hagfors Skonseng
ingeniør

Dette dokumentet er elektronisk godkjent og er derfor ikke signert

Vedlegg:

søknadsskjema

B10_F01 SØRNES PLAN

B11_F01 SØRNES SNITT OG DETALJER

oversikt Sørnes 3

detaljekart Sørnes 4



Statsforvalteren i Nordland

Søknadsskjema

Nordlaanten Staatehaaltoje
Nordlánda Stáhtaháldadiddje

SØKNAD OM MUDRING, DUMPING OG UTFYLLING I SJØ OG VASSDRAG



Skjemaet skal benyttes ved søknad om tillatelse til mudring, dumping og utfylling i sjø og vassdrag i henhold til forurensningsforskriften kapittel 22 hvis tiltaket skal utføres fra skip (flytende innretninger som lekter, ol.) og i henhold til forurensningsloven § 11 om tiltaket skal utføres fra land.

Skjemaet må fylles ut nøyaktig og fullstendig, og alle nødvendige vedlegg må følge med.
Bruk vedleggsark med referansenummer til skjemaet der det er hensiktsmessig.
Ta gjerne kontakt med oss før søknaden sendes!

Søknaden sendes til Statsforvalteren i Nordland pr. e-post (sfnopost@statsforvalteren.no) eller pr. post (Statsforvalteren i Nordland, postboks 1405, 8002 Bodø).

Innhold

1. Generell informasjon	3
2. Avklaringer med andre samfunnsinteresser.....	4
3. Mudring i sjø eller vassdrag	5
4. Dumping i sjø eller vassdrag	8
5. Utfylling i sjø eller vassdrag	10
Vedleggsoversikt.....	13

1. Generell informasjon

Søknaden gjelder	☐ Mudring i sjø eller vassdrag – Kapittel 3 ☒ Dumping i sjø eller vassdrag – Kapittel 4 ☐ Utfylling i sjø eller vassdrag – Kapittel 5
Antall mudringslokaliteter:	Klikk eller trykk her for å skrive antall mudringslokaliteter
Antall dumpingslokaliteter:	1
Antall utfyllingslokaliteter:	Klikk eller trykk her for å skrive inn antall utfyllingslokaliteter.
Miljøundersøkelse gjennomført	☐ Ja, vedlagt ☒ Nei Vedleggsnr: Vedleggsnr.
Miljøundersøkelsen(e) omfatter	☐ Mudringssted ☐ Dumpsted ☐ Utfyllingssted

Tittel på søknaden/prosjektet (med stedsnavn) Etablering av fendervegg ved Sørnes fergekai	
Kort beskrivelse av tiltaket (overordnet) Det skal settes ned 2 stk. dykdalber i sammenheng med forlengelse av fendervegg ved Sørnes fergekai. I den forbindelse skal det sprenges ut en plattform for å bygge fundamenter til dykdalbene under vann. Massene fra sprenging vil ligge igjen (dumpes) på bunn ved fergekai.	
Kommune Vefsn kommune	
Navn på søker (tiltakseier) Vefsn kommune – teknisk drift	Org. nummer 844 824 122
Adresse Skjervgata 43, 8657 Mosjøen	
Telefon 97967299	E-post Harald.h.hammer@vefsn.kommune.no
Kontaktperson ev. ansvarlig søker/konsulent Martin Hagfors Skonseng	
Telefon 91752726	E-post Martin.Skonseng@vefsn.kommune.no

Fakturainformasjon Fakturaadresse Fakturareferanse Annet (prosjektnummer e.l.) Kontaktperson for fakturering Navn Telefon E-post	Skjervgata 43, 8657 Mosjøen 100590 Srnes fergekai Martin Hagfors Skonseng 91 75 27 26 Martin.Skonseng@vefsn.kommune.no
--	---

2. Avklaringer med andre samfunnsinteresser

2.1 Er tiltaket i tråd med gjeldende plan for området?

Gjør rede for den kommunale planstatusen til de aktuelle lokalitetene for mudring, dumping og/eller utfylling. Dersom plan for lokaliteten(e) er under behandling, skal dokumentasjon vedlegges. Tillatelse vil ikke kunne gis dersom tiltaket er i strid med endelige planer etter plan- og bygningsloven.

SVAR: Det er per dags dato ikke kjent at det pågår planarbeid for området som er i konflikt med det omsøkte tiltaket.

Ifølge kommuneplanens arealdel kan påbygg og vedlikehold av kaianlegg utføres uavhengig av hvilke formål det omkringliggende sjøområdet er avsatt til.

2.2 Oppgi hvilke kjente naturverdier som er tilknyttet lokaliteten eller nærområdet til lokaliteten og beskriv hvordan disse eventuelt kan berøres av tiltaket:

Beskriv dette for hver av lokalitetene som berøres av søknaden; mudring/dumping/utfylling. Oppgi kilde for opplysningene ([Miljødirektoratets Naturbase](#), [Fiskeridirektoratets kartløsning](#) etc.).

SVAR: Det er gjennomført søk i Miljødirektoratets Naturbase, Fiskeridirektoratets kartløsning og Artsdatabankens Artskart for tiltaksområdet og nærområdet. Det er ikke registrert verneområder, utvalgte naturtyper eller rødlistearter innenfor området for planlagt Dumping.

2.3 Oppgi hvilke kjente allmenne brukerinteresser som er tilknyttet lokaliteten eller nærområdet til lokaliteten og beskriv hvordan disse eventuelt kan berøres av tiltaket: Vurder tiltaket med tanke på friluftslivsverdier, sportsfiske og lignende. Beskriv dette for hver av lokalitetene som berøres av søknaden; mudring/dumping/utfylling.

SVAR: Tiltaket er lokalisert i umiddelbar nærhet til eksisterende fergekai og i et område som allerede er teknisk preget. Området benyttes i begrenset grad til friluftsliv og rekreasjon, og det er ikke kjent at tiltakslokaliteten brukes til sportsfiske eller andre allmenne brukerinteresser.

2.4 Er det rør, kabler eller andre konstruksjoner på sjøbunnen i området?

SVAR: ☒ Ja ☐ Nei ☒ Aktuelle konstruksjoner er tegnet inn på vedlagt tegning

Nærmere beskrivelse:

Opplys også hvem som eier konstruksjonen(e).

Vefsn kommune

2.5 Opplys hvilke eiendommer som antas å bli berørt av tiltaket/tiltakene (naboliste, minimum alle tilstøtende eiendommer og andre som kan bli særlig berørt, f.eks. innehavere av nærliggende oppdrettsanlegg):

Eiere

Heggelund, Jorunn Herigstad

Gnr/bnr

263/6

Solbakken, Ruth Oddbjørg

263/20

Solbakken, Ruth Oddbjørg

263/29

Klikk eller trykk her for å skrive inn tekst.

Gnr/bnr

Klikk eller trykk her for å skrive inn tekst.

Gnr/bnr

2.6 Eventuelle merknader/kommentarer:

SVAR: Klikk eller trykk her for å skrive inn tekst.

3. Mudring i sjø eller vassdrag

3.1	Navn på lokalitet for mudring: (stedsanvisning)	Gårdsnr./bruksnr. Gnr/bnr						
Grunneier: (navn og adresse) Klikk eller trykk her for å skrive inn tekst.								
3.2	Kart og stedfesting: Legg ved <u>oversiktskart</u> (1:50 000) og <u>detaljkart</u> (1:1000) med inntegnet areal (lengde og bredde) på området der det skal mudres, samt eventuelle GPS-stedfestede prøvetakingsstasjoner. Detaljkart har vedleggsnr.: vedleggsnr. Oversiktskart har vedleggsnr.: vedleggsnr. <table border="1"> <tr> <td>GPS-koordinater (UTM) for mudringslokaliteten (midtpunkt):</td> <td>Sonebelte Sonebelte</td> <td>Nord Nord</td> <td>Øst Øst</td> </tr> </table>				GPS-koordinater (UTM) for mudringslokaliteten (midtpunkt):	Sonebelte Sonebelte	Nord Nord	Øst Øst
GPS-koordinater (UTM) for mudringslokaliteten (midtpunkt):	Sonebelte Sonebelte	Nord Nord	Øst Øst					
3.3	Mudringshistorikk: ☐ Første gangs mudring ☐ Vedlikeholdsmudring Hvis ja, når ble det mudret sist? Sett inn årstall År							
3.4 SVAR:	Begrunnelse/bakgrunn for tiltaket: Klikk eller trykk her for å skrive inn tekst.							
3.5	Mudringens omfang: Vanndybde på stedet antall meter m Hvor langt ned i sedimentet skal det mudres?: antall meter m Arealet som skal mudres (merk på kart): antall m² m² Volum sedimenter som skal mudres: antall m³ m³							
SVAR:	Eventuell nærmere beskrivelse av omfanget av mudringen: Klikk eller trykk her for å skrive inn tekst.							
3.6 SVAR:	Mudringsmetode og utstyr: Gi en kort beskrivelse av hvilket utstyr som skal brukes (f.eks. grabb, gravemaskin, skuff, pumping, sugeutstyr e.l.) og om mudringen skal utføres fra land eller fra sjø (lekter)? Klikk eller trykk her for å skrive inn tekst.							
3.7 SVAR:	Anleggsperiode: Angi når tiltaket skal settes i gang (måned og år) og beregnet varighet. Klikk eller trykk her for å skrive inn tekst.							
3.8	Hvordan skal mudremassene disponeres¹: Kryss av for ett eller flere alternativer.							

¹Se også Miljødirektoratets veileder M-350/2015

- ☐ **Nyttegjøring/gjenbruk** – det kan være aktuelt å gjenbruke muddermassene til f.eks. jordforbedring, fyllmasse til ulike prosjekter på land, ol. Det må sannsynliggjøres at massene er egnet til formålet og at de kommer til nytte ved å erstatte materialer som ellers ville blitt brukt.
- ☐ **Utfylling** – det kan være aktuelt å legge muddermasser som en del av en utfylling i sjø/vassdrag hvis forurensningsnivået er tilstandsklasse II (god miljøtilstand) eller lavere. Det må sannsynliggjøres at dette innebærer en nyttegjøring/gjenbruk av massene, og at massene er egnet til formålet. Dersom denne løsningen velges, skal kapittel 5 i søknadsskjemaet fylles ut.
- ☐ **Levering til avfallsanlegg** – muddermasser er definert som avfall, og avfallsmasser skal som hovedregel fraktes til lovlig avfallsanlegg eller gjenvinnes, jf. forurensningsloven § 32 første ledd.
- ☐ **Dumping i sjø** - dumping er som hovedregel ikke en egnet disponeringsløsning, men kan være aktuelt for mudrede sedimenter som av hensyn til logistikk ikke egner seg for annen disponering. Det vil normalt kreves sedimentprøver fra sjøbunnen i dumpeområdet. Dersom denne løsningen velges, skal kapittel 4 i søknadsskjemaet fylles ut. Skal det dumpes >10.000 m³ masser må sjøbunnen ved planlagt dumpested kartlegges for marine naturtyper (se punkt 4.4).
- ☐ **Disponering på land** – det kan være aktuelt å legge muddermassene på land uten at de nyttiggjøres/ gjenbrukes. Å disponere avfall slik vil ikke være i tråd med hovedregelen om å frakte massene til lovlig avfallsanlegg eller gjenvinnes. Dette krever derfor et samtykke fra Miljødirektoratet etter forurensningsloven § 32 annet ledd til såkalt "annen disponering" av avfall. Statsforvalteren vil oversende saken når det er aktuelt.

Beskrivelse av planlagt disponeringsløsning:

SVAR: [Klikk eller trykk her for å skrive inn tekst.](#)

Beskrivelse av mudrelokaliteten med hensyn til fare for forurensning

3.9 Sedimentenes finstoffinnhold (basert på korngraderingsanalyser av sedimentene):

	Stein	Grus	Leire	Silt	Skjellsand	Annet
Angi kornfordeling i %	%	%	%	%	%	%

Eventuell nærmere beskrivelse:

SVAR: [Klikk eller trykk her for å skrive inn tekst.](#)

3.10 Strømforhold på lokaliteten (aktuelt ved store tiltak):
Strømmålinger fra området eller annen dokumentasjon skal eventuelt legges ved søknaden. Vanskelige strømforhold kan tilsi ekstra avbøtende tiltak.

SVAR: [Klikk eller trykk her for å skrive inn tekst.](#)

3.11 Aktive og/eller historiske forurensningskilder:
Beskriv eksisterende og tidligere virksomheter i nærområdet til lokaliteten (f.eks. slipp, kommunalt avløp, småbåthavn, industrivirksomhet).

SVAR: [Klikk eller trykk her for å skrive inn tekst.](#)

3.12 Miljøundersøkelse, prøvetaking og analyser

Det må foreligge dokumentasjon av sedimentenes innhold av tungmetaller og miljøgifter. Omfanget av prøvetaking ved planlegging av mudring må vurderes i hvert enkelt tilfelle. Antall prøvepunkter må sees i sammenheng med mudringsarealets størrelse og lokalisering med hensyn til mulige forurensningskilder. Kravene til miljøundersøkelser i forbindelse med mudringssaker er beskrevet i Miljødirektoratets veileder M-350/2015.

Vedlagt miljørapport skal presentere analyseresultater fra prøvetaking av de aktuelle sedimentene, samt en miljøfaglig vurdering av massenes forurensningstilstand.

Antall prøvestasjoner på lokaliteten: antall **stk** (skal merkes på vedlagt kart)

Analyseparametere: Hvilke analyser er gjort?

SVAR: [Klikk eller trykk her for å skrive inn tekst.](#)

3.13 Forurensningstilstand på lokaliteten:

Gi en oppsummering av miljøundersøkelsen med klassifiseringen av sedimentene i tilstandsklasser (I-V) relatert til de ulike analyseparametere jamfør Miljødirektoratets veileder M-608/2016.

SVAR: [Klikk eller trykk her for å skrive inn tekst.](#)

3.14 Risikovurdering:

Gi en vurdering av risiko for at tiltaket vil bidra til å spre forurensning eller være til annen ulempe for naturmiljøet.

SVAR: [Klikk eller trykk her for å skrive inn tekst.](#)

3.15 Avbøtende tiltak:

Beskriv planlagte avbøtende tiltak for å redusere miljørisikoen forbundet med anleggsarbeidet.

SVAR: [Klikk eller trykk her for å skrive inn tekst.](#)

4. Dumping i sjø eller vassdrag

4.1	Navn på lokalitet for dumping: (stedsanvisning) Sørnes fergekai/Sørnesvågen		(Gårdsnr./bruksnr.) 263/20					
	Grunneier (hvis aktuelt): (navn og adresse) Solbakken, Ruth Oddbjørg							
4.2	Kart og stedfesting: Legg ved <u>oversiktskart</u> (1:50 000) og <u>detaljkart</u> (1:1000) med inntegnet areal (lengde og bredde) på området der det skal dumpes, samt eventuelle GPS-stedfestede prøvetakingsstasjoner. Detaljkart har vedleggsnr.: nr. 3 Oversiktskart har vedleggsnr.: nr. 4 <table border="1"> <tr> <td>GPS-koordinater (UTM) for dumpelokaliteten (midtpunkt)</td> <td>Sonebelte UTM-33</td> <td>Nord 7318445.00</td> <td>Øst 402445.10</td> </tr> </table>				GPS-koordinater (UTM) for dumpelokaliteten (midtpunkt)	Sonebelte UTM-33	Nord 7318445.00	Øst 402445.10
GPS-koordinater (UTM) for dumpelokaliteten (midtpunkt)	Sonebelte UTM-33	Nord 7318445.00	Øst 402445.10					
4.3 SVAR:	Begrunnelse/bakgrunn for tiltaket: Fenderverket er per dags dato for kort til å oppfylle gjeldende krav om at fenderverk skal dekke minimum 75 % av fergens lengde. Dette medfører at ferge ikke kan legge til ved Sørnes fergekai ved vindstyrker over 13 m/s.							
4.4	Dumpingens omfang: Dybde på dumpelokaliteten: 12m Areal som berøres av dumping (merk på kart): 98,3m ² Dybde etter dumping: 14m Volum masser som skal dumpes (anbrakte masser): 10m ³ Mengde tørrstoff i masser som skal dumpes: antall tonn tonn <i>MERK: Dersom det planlegges dumping av mer enn 10 000 m³ masser må sjøbunnen ved planlagt dumpested kartlegges for marine naturtyper etter DN-håndbok 19². Kartleggingen skal utføres av fagpersoner med marinbiologisk kompetanse. Rapport fra kartleggingen skal vedlegges søknaden.</i> Beskriv mudremassene som skal dumpes: (sandmasser, steinmasser, el.) steinmasser							
4.5 SVAR:	Dumpemetode: Gi en kort beskrivelse (splittlekter, skuffe, pumping, fra land, e.l.). Steinmasser som blir sprengt ut blir liggende.							
4.6 SVAR:	Anleggsperiode: Angi når tiltaket planlegges gjennomført (måned og år) og beregnet varighet. 2027							
Beskrivelse av dumpelokaliteten med hensyn til fare for forurensning:								
4.7	Sedimentenes finstoffinnhold (basert på korngraderingsanalyser av sedimentene):							
	Stein	Grus	Leire	Silt	Skjellsand	Annet		
Angi korn-fordeling i %	100%	%	%	%	%	%		

² https://www.miljodirektoratet.no/globalassets/publikasjoner/dirnat2/attachment/69/handbok-19-2001rev-2007_marin_net.pdf

4. Dumping i sjø eller vassdrag

Eventuell nærmere beskrivelse:

SVAR: Klikk eller trykk her for å skrive inn tekst.

4.8 Strøm- og bunnforhold på lokaliteten (aktuelt ved tiltak større enn 500 m³):
Strømmålinger fra området eller annen dokumentasjon skal legges ved søknaden. Ligger dumpeområdet innenfor en terskel, vannmassenes lagdeling på dumpestedet, ol.

SVAR: Klikk eller trykk her for å skrive inn tekst.

4.9 Aktive og/eller historiske forurensningskilder:

Beskriv potensielle utslippskilder i nærområdet som f.eks. slipp, kommunalt avløp, småbåthavn, industrivirksomhet e.l.

SVAR: Klikk eller trykk her for å skrive inn tekst.

4.10 Miljøundersøkelse, prøvetaking og analyser

Det må foreligge dokumentasjon av sedimentenes innhold av tungmetaller og miljøgifter. Omfanget av prøvetaking ved planlegging av dumping må vurderes i hvert enkelt tilfelle. Antall prøvepunkter må sees i sammenheng med dumpeområdets størrelse og lokalisering med hensyn til mulige forurensningskilder. Kravene til miljøundersøkelser i forbindelse med dumping er beskrevet i Miljødirektoratets veileder M-350/2015 og på Miljødirektoratets nettside med [retningslinjer for sjødeponier](#).

Vedlagt miljørapport skal presentere analyseresultater fra prøvetaking av de aktuelle sedimentene, samt en miljøfaglig vurdering av massenes forurensningstilstand.

Antall prøvestasjoner på lokaliteten: antall **stk** (skal merkes på vedlagt kart)

Analyseparametere: Hvilke analyser er gjort?

SVAR: Klikk eller trykk her for å skrive inn tekst.

4.11 Forurensningstilstand på lokaliteten:

Gi en oppsummering av miljøundersøkelsen med klassifiseringen av sedimentene i tilstandsklasser (I-V) relatert til de ulike analyseparametere jmfør Miljødirektoratets veileder M-608/2016.

SVAR: Klikk eller trykk her for å skrive inn tekst.

4.12 Risikovurdering:

Gi en vurdering av risiko for at dumping vil bidra til å spre forurensning eller være til annen ulempe for miljøet.

SVAR: Vi anser at et lite volum sprengte masser ikke vil ha noen negative innvirkninger på omkringliggende miljø.

4.13 Avbøtende tiltak:

Beskriv planlagte avbøtende tiltak for å redusere miljørisikoen forbundet med anleggsarbeidet.

SVAR: Klikk eller trykk her for å skrive inn tekst.

5. Utfylling i sjø eller vassdrag

5.1	Navn på lokalitet for utfylling: (stedsanvisning) Klikk eller trykk her for å skrive inn tekst.		Gårdsnr./bruksnr. Gnr/bnr															
	Grunneier: (navn og adresse) Klikk eller trykk her for å skrive inn tekst.																	
5.2	Kart og stedfesting: Legg ved <u>oversiktskart</u> (1:50 000) og <u>detaljkart</u> (1:1000) med inntegnet areal (lengde og bredde) på området der det skal fylles ut, samt eventuelle GPS-stedfestede prøvetakingsstasjoner. Detaljkart har vedleggsnr.: vedleggsnr. Oversiktskart har vedleggsnr.: vedleggsnr. <table border="1"> <tr> <td>GPS-koordinater (UTM) for utfyllingslokaliteten (midtpunkt)</td> <td>Sonebelte Sonebelte</td> <td>Nord Sonebelte</td> <td>Øst Sonebelte</td> </tr> </table>				GPS-koordinater (UTM) for utfyllingslokaliteten (midtpunkt)	Sonebelte Sonebelte	Nord Sonebelte	Øst Sonebelte										
GPS-koordinater (UTM) for utfyllingslokaliteten (midtpunkt)	Sonebelte Sonebelte	Nord Sonebelte	Øst Sonebelte															
5.3 SVAR:	Begrunnelse/bakgrunn for tiltaket: Klikk eller trykk her for å skrive inn tekst.																	
5.4	Utfyllingens omfang: Vanndybde på utfyllingsstedet: antall meter m Arealet som berøres av utfyllingen (merk på kart): antall m ² m ² Volum anbrakte fyllmasser som skal benyttes: antall m ³ m ³ Beskriv type masser som skal benyttes i utfyllingen: (sprengstein e.l.) SVAR: Klikk eller trykk her for å skrive inn tekst.																	
5.5 SVAR:	Plast i sprengstein: Oppgi hvor mye plast (g/m ³) massene vil inneholde og om det er brukt elektroniske eller ikke-elektroniske tennere. SVAR: Klikk eller trykk her for å skrive inn tekst.																	
5.6 SVAR:	Utfyllingsutstyr/metode: Gi en kort beskrivelse av hvordan utfyllingen skal utføres (f.eks. lastebil, splittlekter, e.l.), og om tiltaket skal utføres fra land eller fra sjø. SVAR: Klikk eller trykk her for å skrive inn tekst.																	
5.7 SVAR:	Anleggsperiode: Angi når tiltaket planlegges gjennomført (måned og år) og beregnet varighet. SVAR: Klikk eller trykk her for å skrive inn tekst.																	
Beskrivelse av utfyllingslokaliteten med hensyn til fare for forurensning:																		
5.8 SVAR:	Aktive og/eller historiske forurensningskilder: Beskriv eksisterende og tidligere virksomheter i nærområdet til lokaliteten (f.eks. slipp, kommunalt avløp, småbåthavn, industrivirksomhet e.l.). SVAR: Klikk eller trykk her for å skrive inn tekst.																	
5.9	Bunnsedimentenes innhold: <table border="1"> <thead> <tr> <th></th> <th>Stein</th> <th>Grus</th> <th>Leire</th> <th>Silt</th> <th>Skjellsand</th> <th>Annet</th> </tr> </thead> <tbody> <tr> <td>Angi kornfordeling i %</td> <td>%</td> <td>%</td> <td>%</td> <td>%</td> <td>%</td> <td>%</td> </tr> </tbody> </table>					Stein	Grus	Leire	Silt	Skjellsand	Annet	Angi kornfordeling i %	%	%	%	%	%	%
	Stein	Grus	Leire	Silt	Skjellsand	Annet												
Angi kornfordeling i %	%	%	%	%	%	%												
SVAR:	Eventuell nærmere beskrivelse: Klikk eller trykk her for å skrive inn tekst.																	

5. Utfylling i sjø eller vassdrag

5.10	Strømforhold på lokaliteten: <i>Det skal gjennomføres strømmålinger fra området ved store tiltak: > 50 000 m³ og/ eller >30 000 m²</i>
SVAR	Klikk eller trykk her for å skrive inn tekst.
5.11	Miljøundersøkelse, prøvetaking og analyser: <i>Det må foreligge dokumentasjon av sedimentenes innhold av tungmetaller og miljøgifter. Omfanget av prøvetaking ved planlegging av utfylling må vurderes i hvert enkelt tilfelle. Antall prøvepunkter må sees i sammenheng med utfyllingsarealets størrelse og lokalisering med hensyn til mulige forurensningskilder. Kravene til miljøundersøkelser i forbindelse med utfyllingssaker er beskrevet i Miljødirektoratets veileder M-350/2015.</i> <i>Vedlagt miljørapport skal presentere analyseresultater fra prøvetaking av de aktuelle sedimentene, samt en miljøfaglig vurdering av sjøbunnens forurensningstilstand.</i> Antall prøvestasjoner på lokaliteten: antall stk (skal merkes på vedlagt kart)
SVAR	Analyseparametere: <i>Hvilke analyser er gjort?</i> Klikk eller trykk her for å skrive inn tekst.
5.12	Forurensningstilstand på lokaliteten: <i>Gi en oppsummering av miljøundersøkelsen med klassifiseringen av sedimentene i tilstandsklasser (I-V) relatert til de ulike analyseparametere</i>
SVAR	Klikk eller trykk her for å skrive inn tekst.
5.13	Risikovurdering: <i>Gi en vurdering av risiko for at tiltaket vil bidra til å spre forurensning eller være til annen ulempe for miljøet.</i>
SVAR	Klikk eller trykk her for å skrive inn tekst.
5.14	Avbøtende tiltak: <i>Beskriv planlagte avbøtende tiltak for å redusere miljørisikoen forbundet med anleggsarbeidet.</i>
SVAR	Klikk eller trykk her for å skrive inn tekst.

Godkjenning

Sted: Mosjøen Dato: 06.05.2027

☐ Dokumentet er elektronisk godkjent av: Harald H. Hammer

Samtidig som søknad sendes til Statsforvalteren i Nordland, skal søker sende søknaden på høring til høringsinstansene listet opp nedenfor, samt berørte interessenter som oppført i punkt 2.5 – med Statsforvalteren som kopimottaker. Vi vil i tillegg sende søknaden på offentlig høring til allmennheten.

☒ Fiskeridirektoratet	postmottak@fiskeridir.no
☒ Nord Fiskarlag	nord@fiskarlaget.no
☒ Norges arktiske universitetsmuseum/ NTNU Vitenskapsmuseet	postmottak@uit.no eller post@vm.ntnu.no*
☒ Nordland fylkeskommune	post@nfk.no
☒ Sametinget	samediggi@samediggi.no
☒ Kystverket	post@kystverket.no
☒ Mattilsynet	postmottak@mattilsynet.no
☒ Norges Kystfiskarlag	post@norgeskystfiskarlag.no
☒ Norges vassdrags- og energidirektorat	nve@nve.no
☒ Lokal havnemyndighet	
☒ Aktuell kommune v/plan- og byggningsmyndighet	

*NTNU Vitenskapsmuseet har forvaltningsansvar for kulturminner under vann i alle kommuner fra grensen til Trøndelag i sør til og med Rana kommune i nord. For alle kommuner fra og med Rødøy kommune og nordover, har Norges arktiske universitetsmuseum forvaltningsansvaret.

Eventuelle uttalelser skal sendes direkte til Statsforvalteren. Det skal fremgå av søknaden hvem som har mottatt kopi.

Vedleggsoversikt

(Husk referanse til punkt i skjemaet)


Nr.	Beskrivelse av innhold	Ref. til punkt (f.eks. punkt 3.12) i skjemaet
1	Teknisk plan på utbygging	2.4
2	Snitt- og detaljetegninger	2.4
3	oversiktskart	4.2
4	detaljekart	4.2
nr	Klikk eller trykk her for å skrive inn tekst.	Ref skjema.
nr	Klikk eller trykk her for å skrive inn tekst.	Ref skjema.
Vi gjør oppmerksom på at søker selv er ansvarlig for ikke å oppgi sensitiv informasjon (forretningshemmeligheter, ol.) i søknadskjemaet da innsendt skjema til vårt postmottak er offentlig tilgjengelig.

STATSFORVALTEREN I NORDLAND

Fridtjof Nansens vei 11, Pb 1405, 8002 Bodø || sfnopost@statsforvalteren.no || www.Statsforvalteren.no/nordland



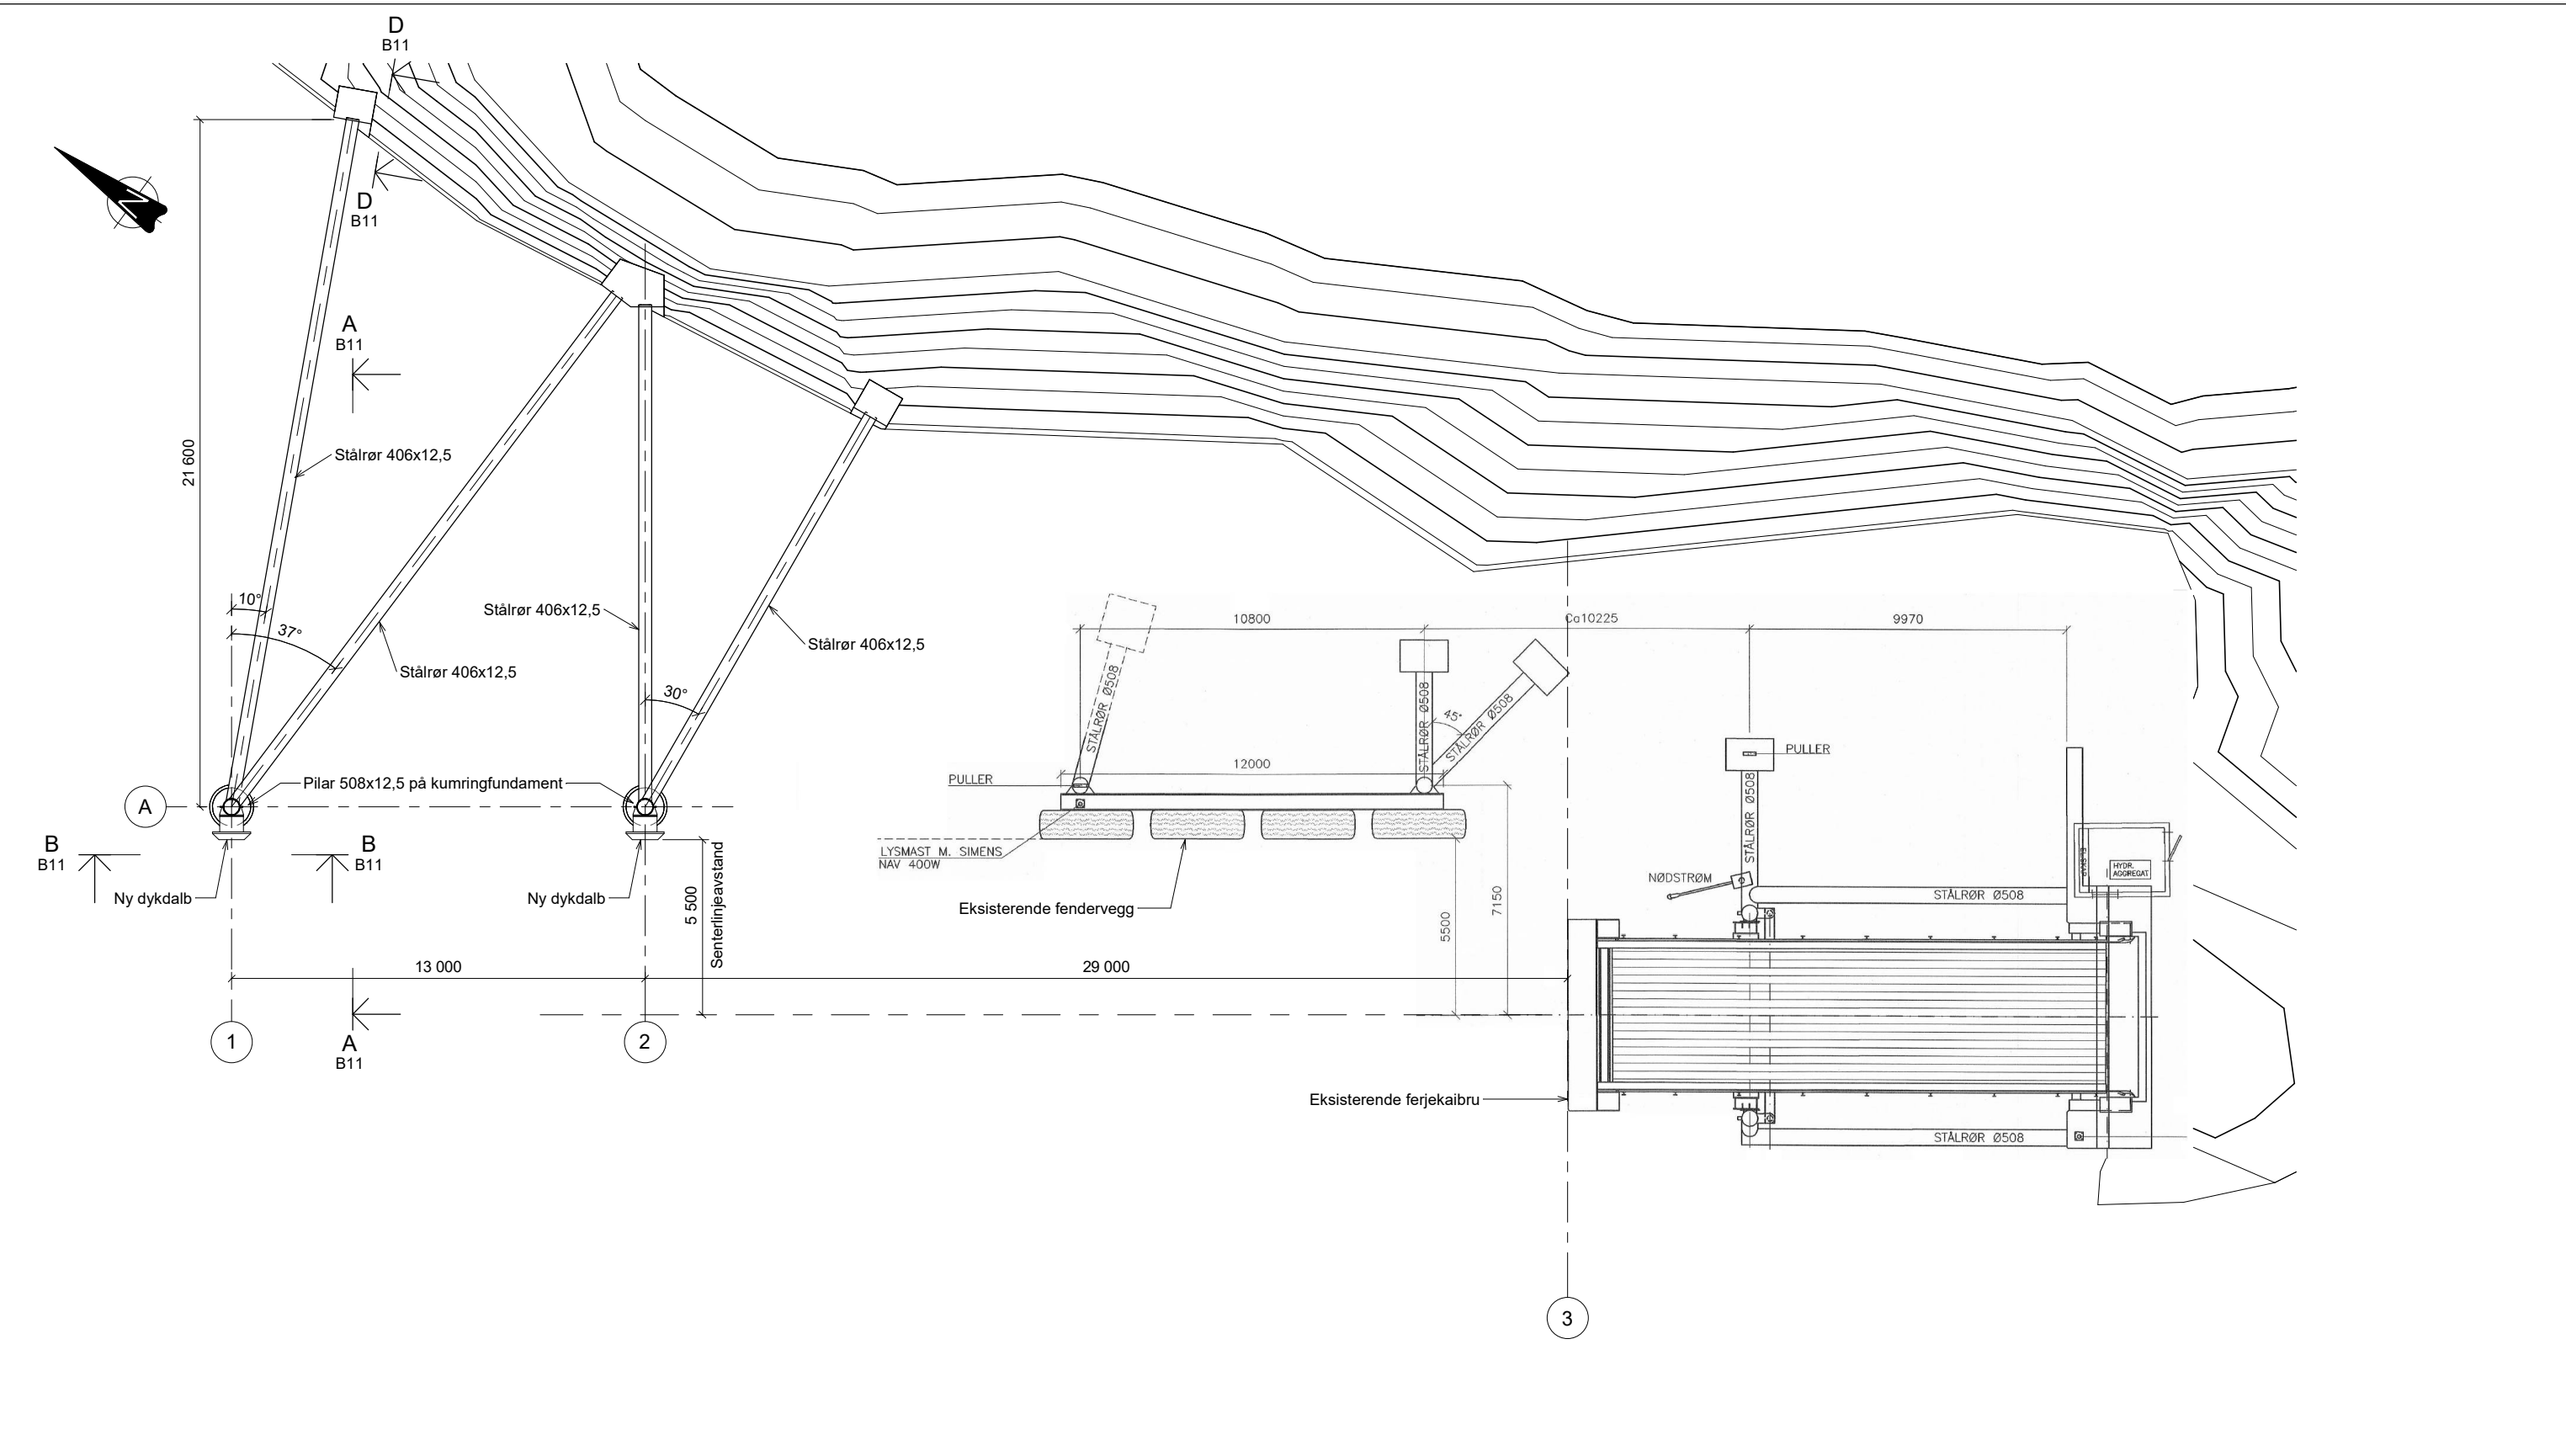

SITUASJONSPLAN
1 : 100

FORKLARINGER

1. Høyder angitt iht. NN2000

ANVISNINGER



-

HENVISNINGER

1. Snitt og detaljer B11



Rev.	Dato	For anskaffelse	MaHal	FreEri	TBo
F01	2018-06-08	For anskaffelse			
Beskrivelse			Utarbeidet	Fagkontroll	Godkjent
Mosjøen Havn			Som vist		
Sørnes ferjekai					
Nye fenderpunkt					
Oversiktsplan					
Målestokk (gjelder A1)					
Norconsult			Oppdragsnummer	Tegningsnummer	Revisjon
			5166329	B10	F01

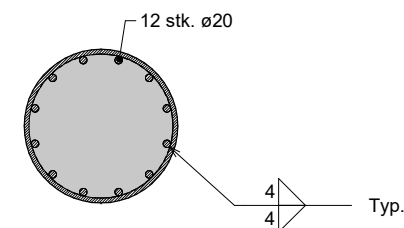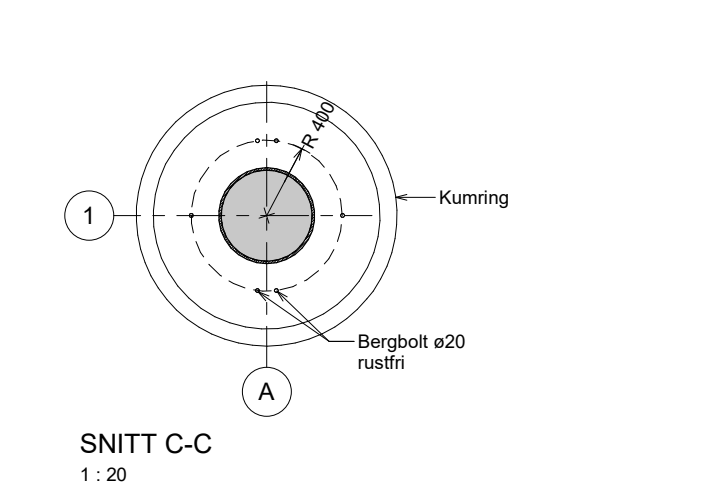

Norconsult 	Oppdragsnummer 5166329	Tegningsnummer B11	Revisjon F01
---	----------------------------------	------------------------------	------------------------




oversiktskart Sørnes ferjekai

Dato: 29.04.2026

Målestokk: 1:50000

Koordinatsystem: UTM 33N

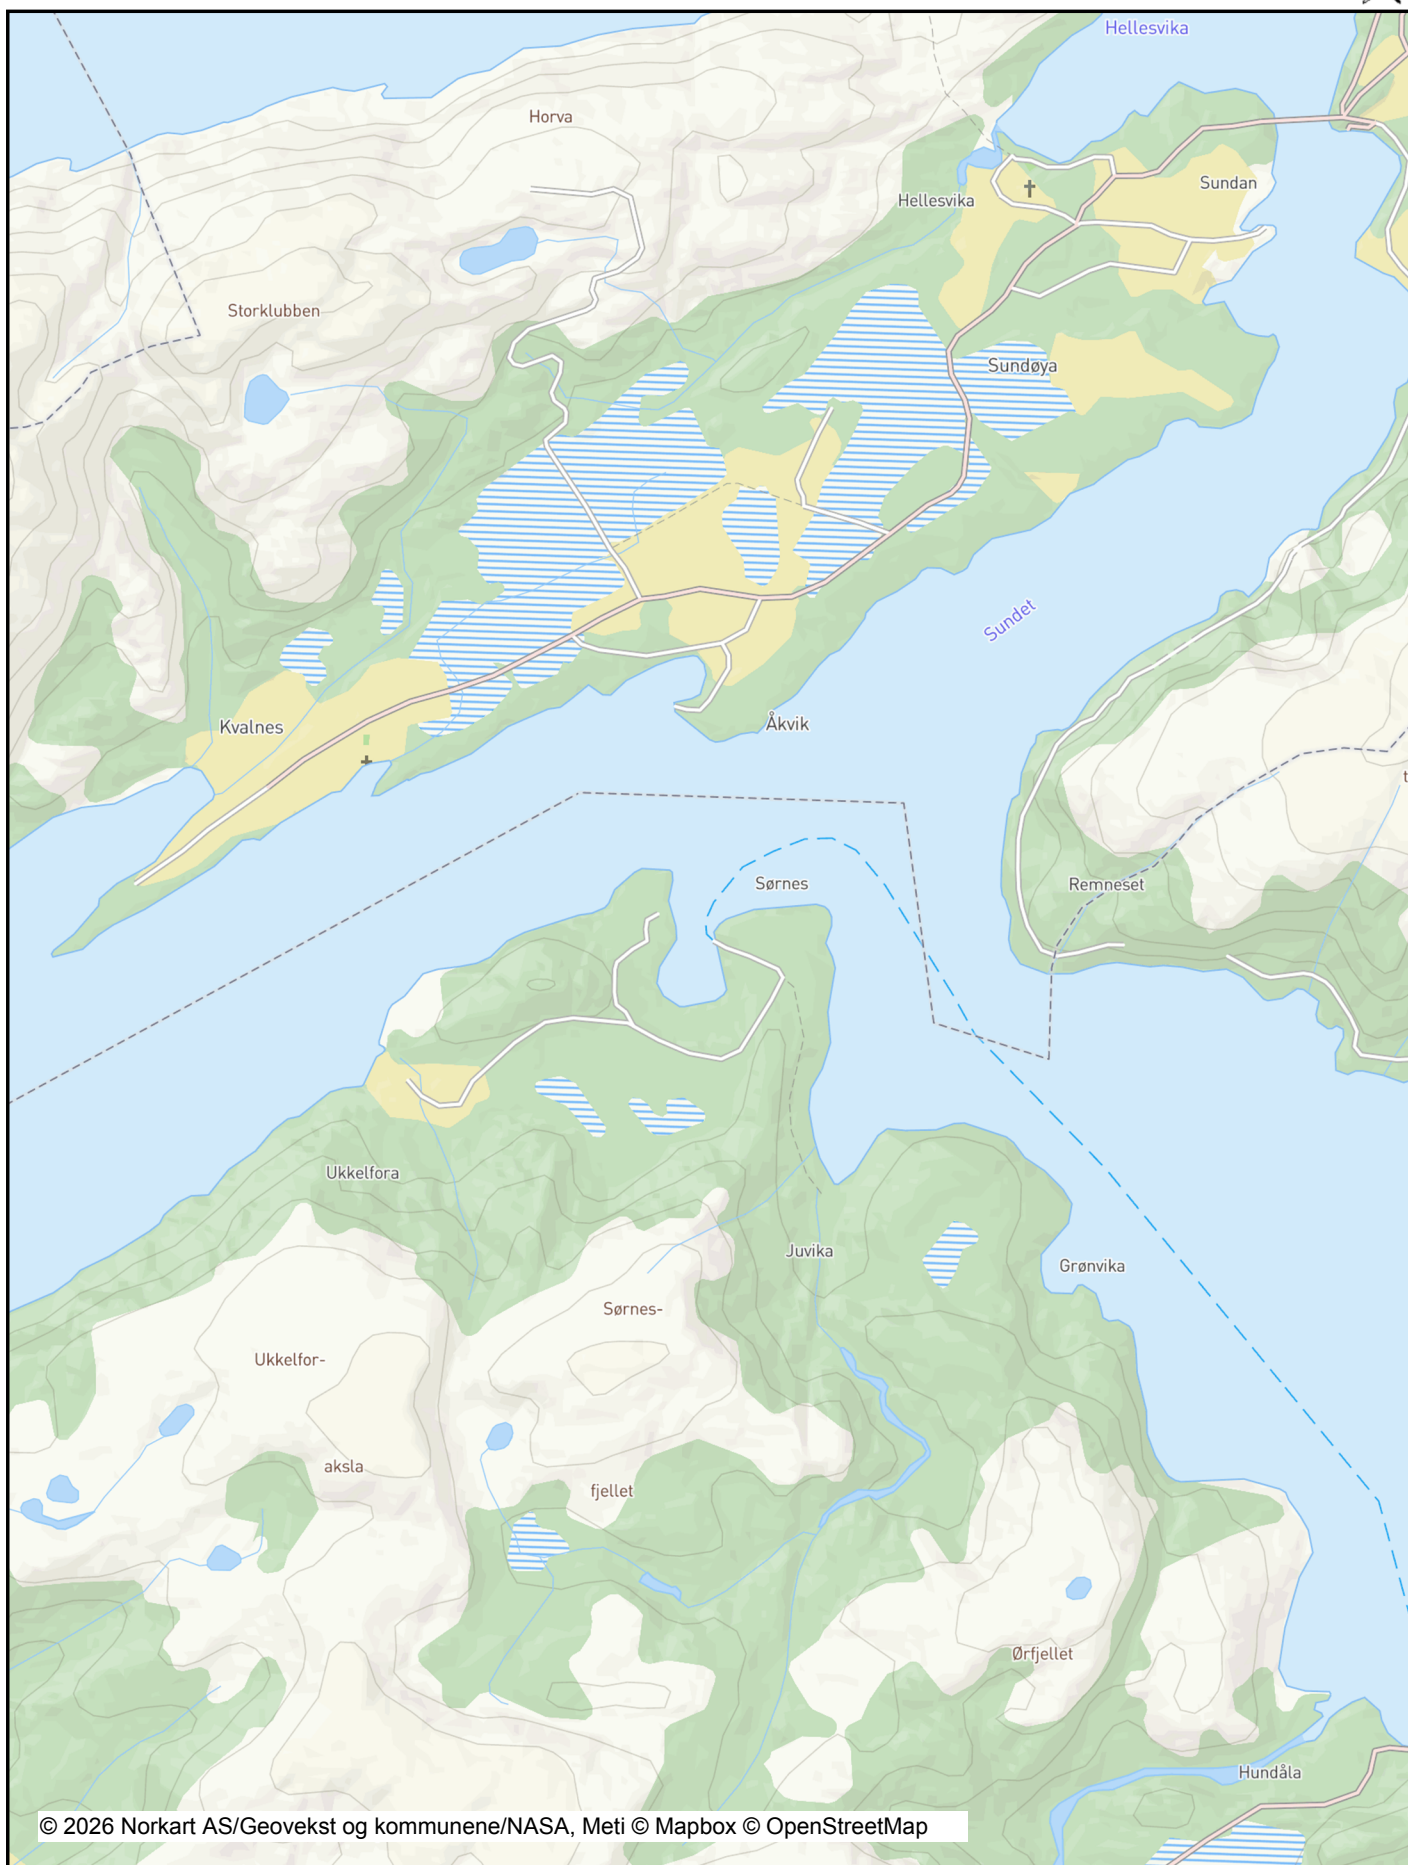

Det tas forbehold om riktigheten eller fullstendigheten av opplysningene i dette dokumentet. Det kan ikke rettes krav som følge av at disse opplysningene benyttes som grunnlag for beslutninger.

Tegnförklaring



detaljekart Sørnes ferjekai

Dato: 29.04.2026

Målestokk: 1:1000

Koordinatsystem: UTM 33N



3,8 m
20,6 m
5,8 m

Omkrets: 50,5 m
Areal: 98,3 m²

Sørnes
ferjekai

© 2026 Norkart AS/Geovekst og kommunene/NASA, Meti © Mapbox © OpenStreetMap

Det tas forbehold om riktigheten eller fullstendigheten av opplysningene i dette dokumentet. Det kan ikke rettes krav som følge av at disse opplysningene benyttes som grunnlag for beslutninger.

Tegnförklaring

Sprengningsarbeid ved Sørnes fergekai

Metode:

Lekter med borerigg/mudringsfartøy.

Lokasjon:

Sprengningen skal foregå i samme område som er beskrevet i søknaden for dumping. (se «søknadsskjema» og «detaljkart Sørnes 4»)

Antall salver:

det er planlagt å sprengne ut plattformer for 2 fundamenter, det er snakk om såpass små volumer at det skulle være nokk med en salve på hver + prøvesprengning. 4 salver er beregnet inkludert prøvesprengning

Tidsperspektiv:

Med rigg arbeid, boring og sprengning er det blitt estimert en periode på en måned.

Selve sprengningen er estimert til 1 eller 2 av dagene i løpet av denne måneden.

Avbøtende tiltak.

Boblegardin ansees i dette tilfellet som det beste alternativet. En eventuell entreprenør skal kunne ta en avgjørelse på dette på stedet.