


Vedlegg 1

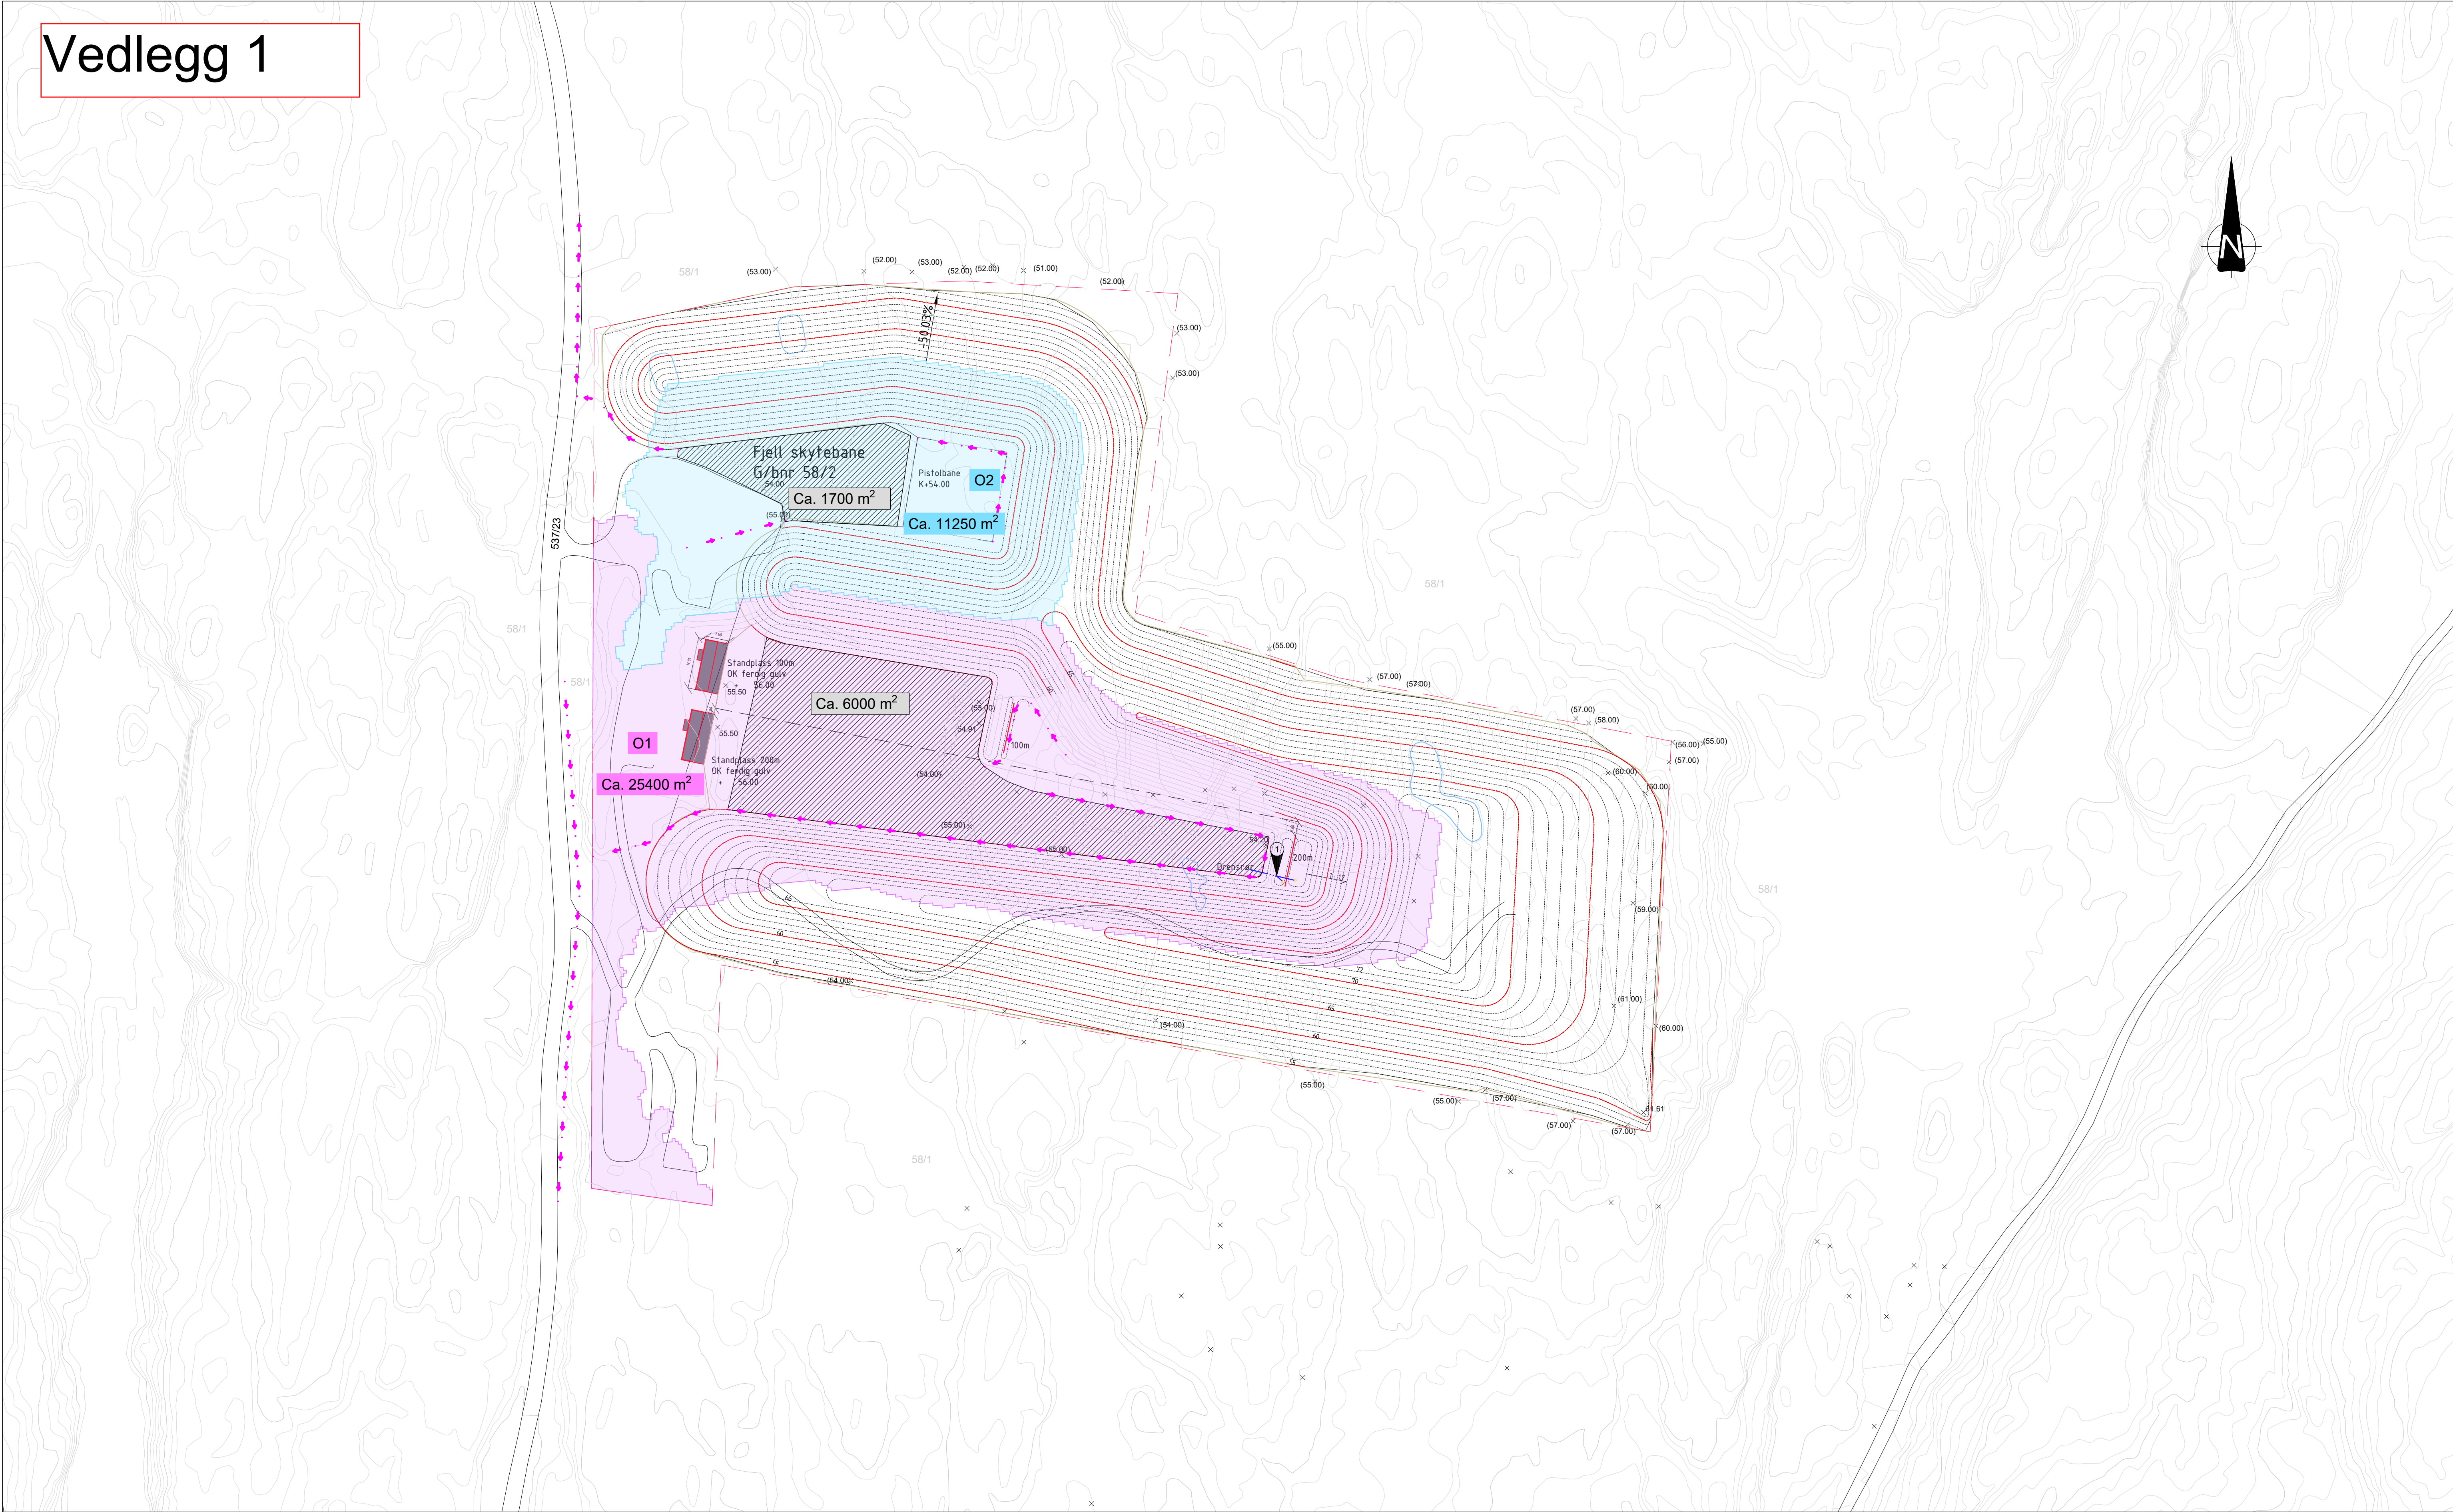

MERKNADER:

➡ Drensrør


HENVISNING

- L101 Landskapsplan
- Overvannsnotat

TEGNFORKLARING:

Eiendomsgrense
Flomretning
Avrenningsfelt O1, hovedfelt
Avrenningsfelt O2, pistolbane
Drensrør
Nedsenket areal

Prosjektert

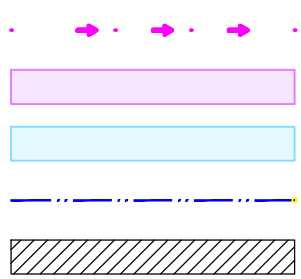

Eksisterende



Rev / Revisjonen gjelder		Utført	Kontr.	Godkjent	Dato
Prosjektnavn: Fjell skytebane, Våler kommune		Tegningsdato		01.10.2025	
Oppdragsgiver: Viken Miljøpark AS		Prosjektleder		NOHOFF	
Oversiktstegning, overvann og drenering		Prosjektnummer		NOADJO	
		Målestokk		1:1000	
		Koordinatsystem		EUREF89 UTM32	
		Vertikalsystem		NN2000	
		Arkformat		A1	
		Statuskode		G	
		Fagkode		RIVA	
		Tegningstatus		REGULERING	
		Revisjon		0	
Utført av	Kontrollert av	Godkjent av		Tegningsnr	
NO1E6Z	NOKRBI	NOKRBI		G01	