


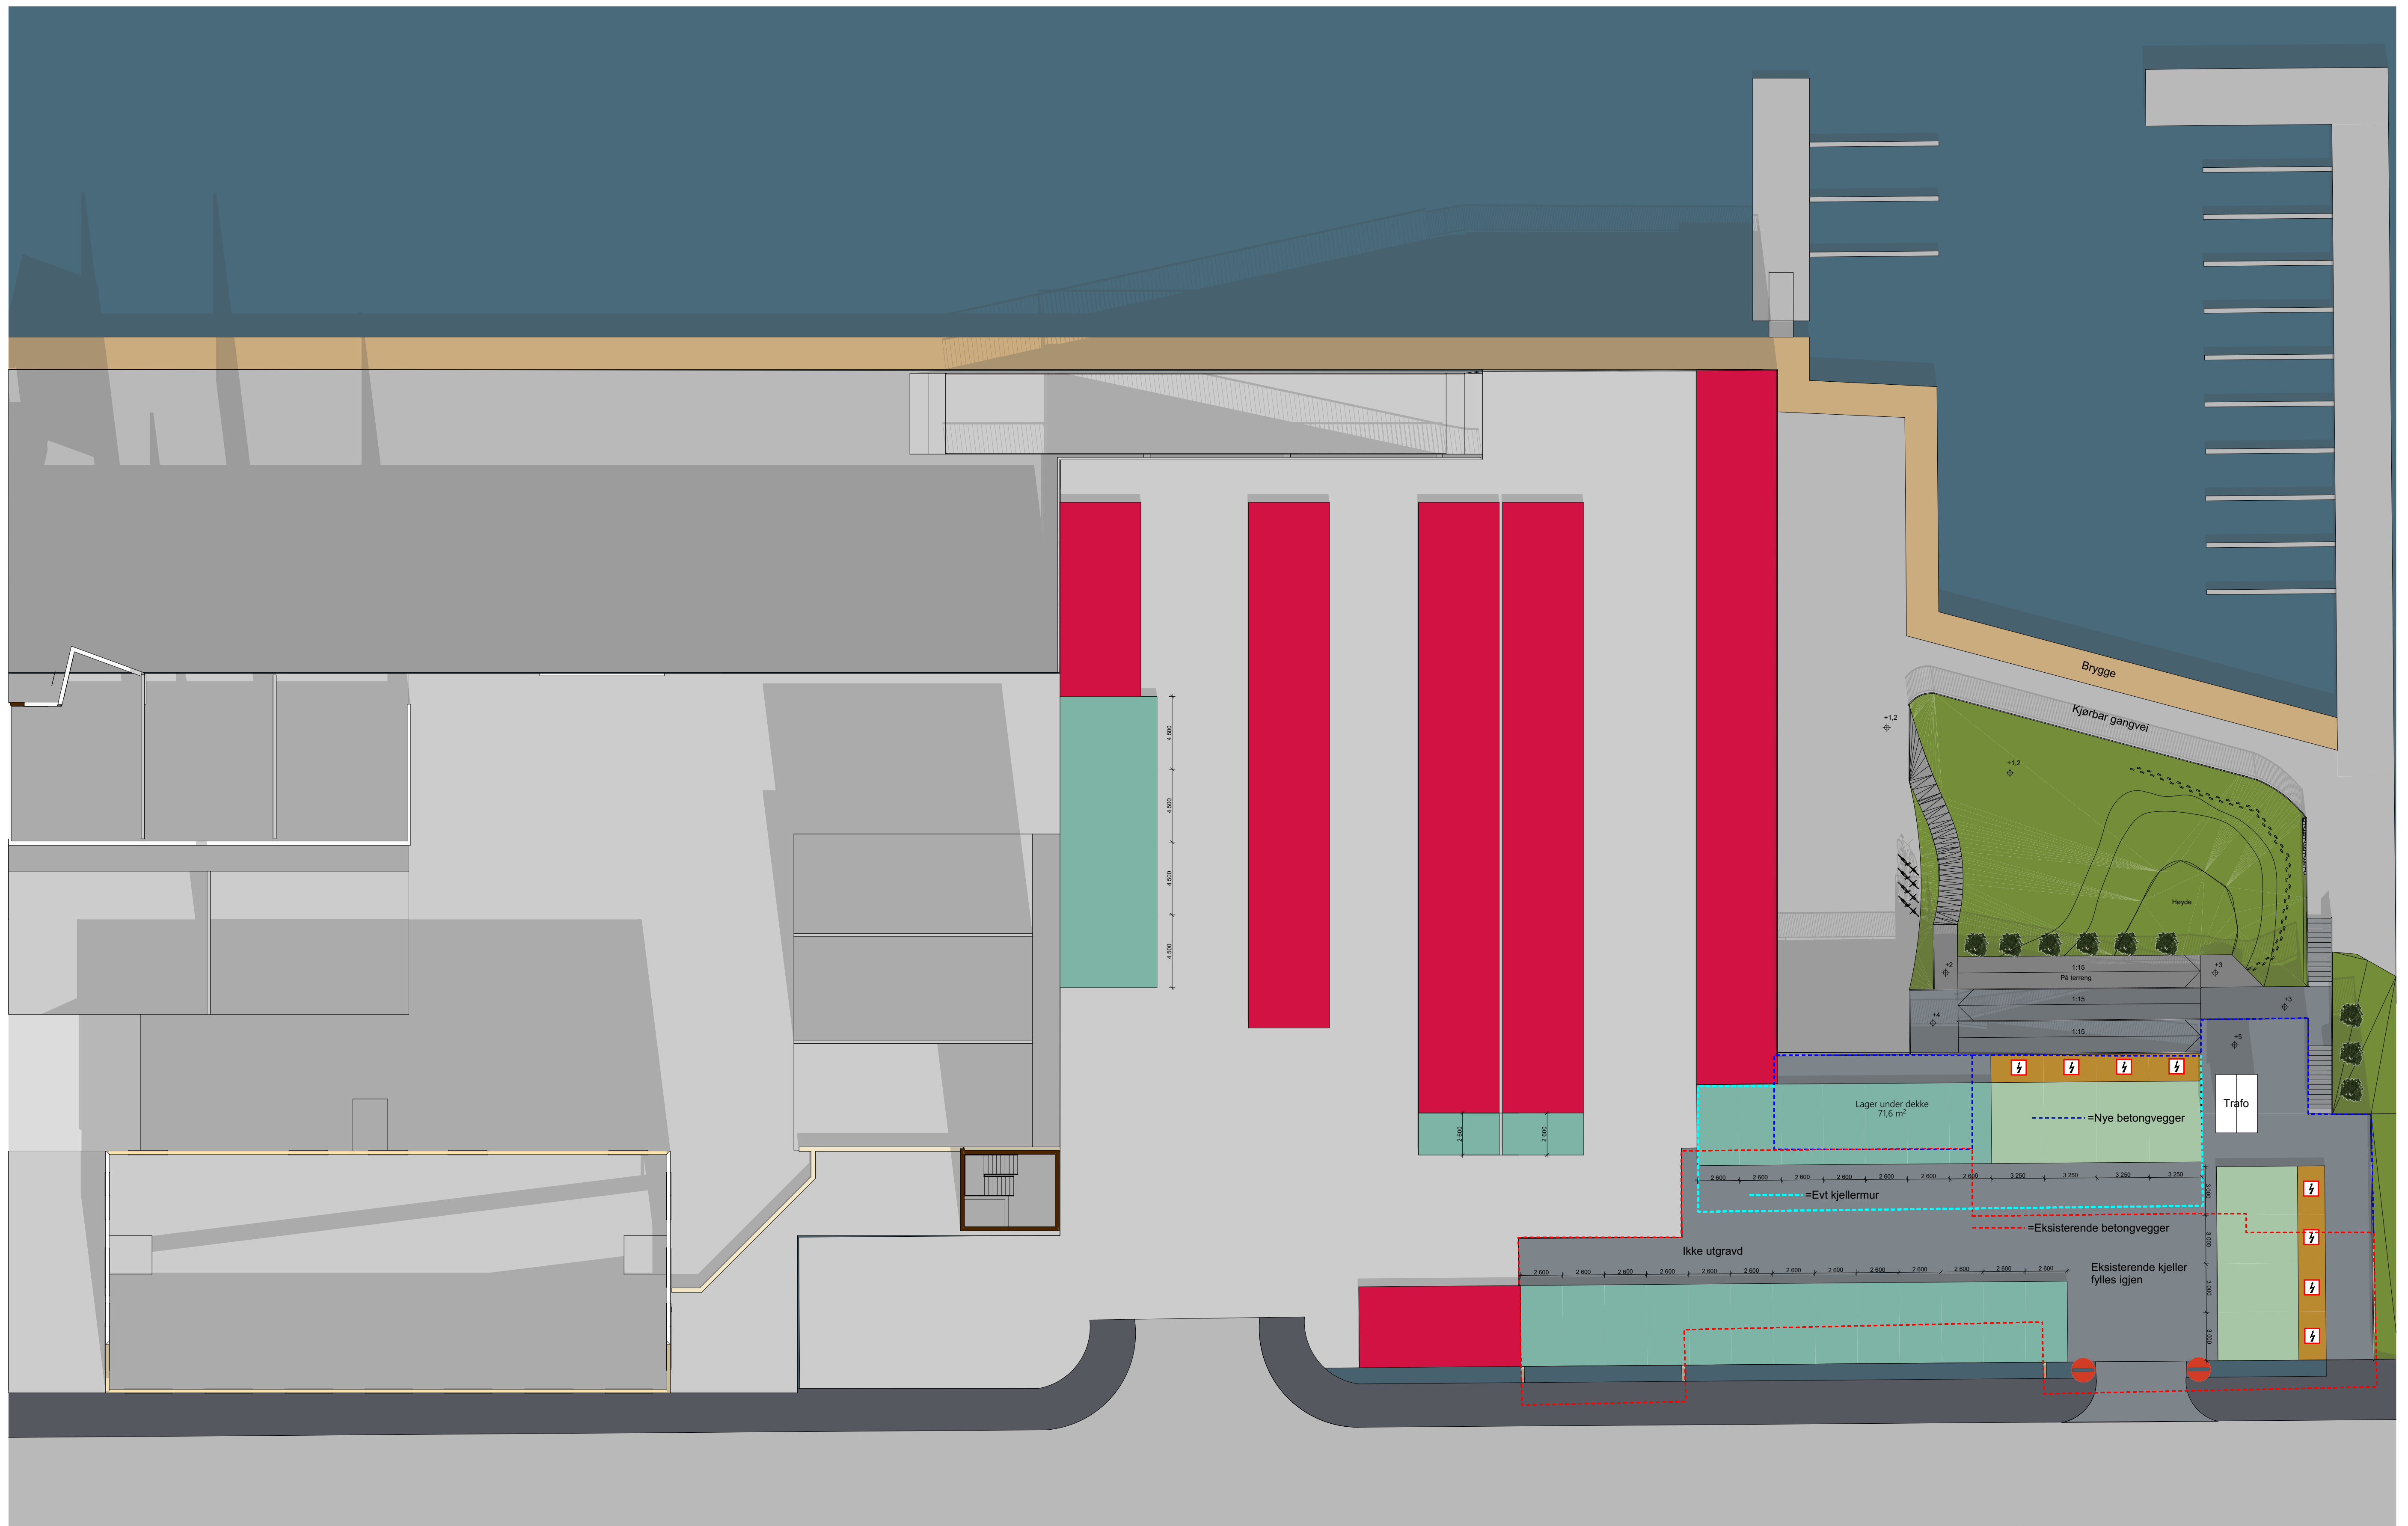

Erik Tveit Sivilarkitekt AS		Rev.:	
		Farsund Senter Situasjonsplan	
		Farsund Senter Listerveien 40 4550 Farsund Gre./Bnr.: 1451	
TEGNER	BR		
KONTRL.			
MÅL	1:200	PROSJEKT NR.: 28-25 Farsund Senter	Tegningsnr.: 08
DATO	06.01.2026	Denne tegning er Erik Tveit Sivilarkitekt AS sin eiendomm etter lov om opphavsrett, og må ikke kopieres eller ellersføres uten tillatelse.	