
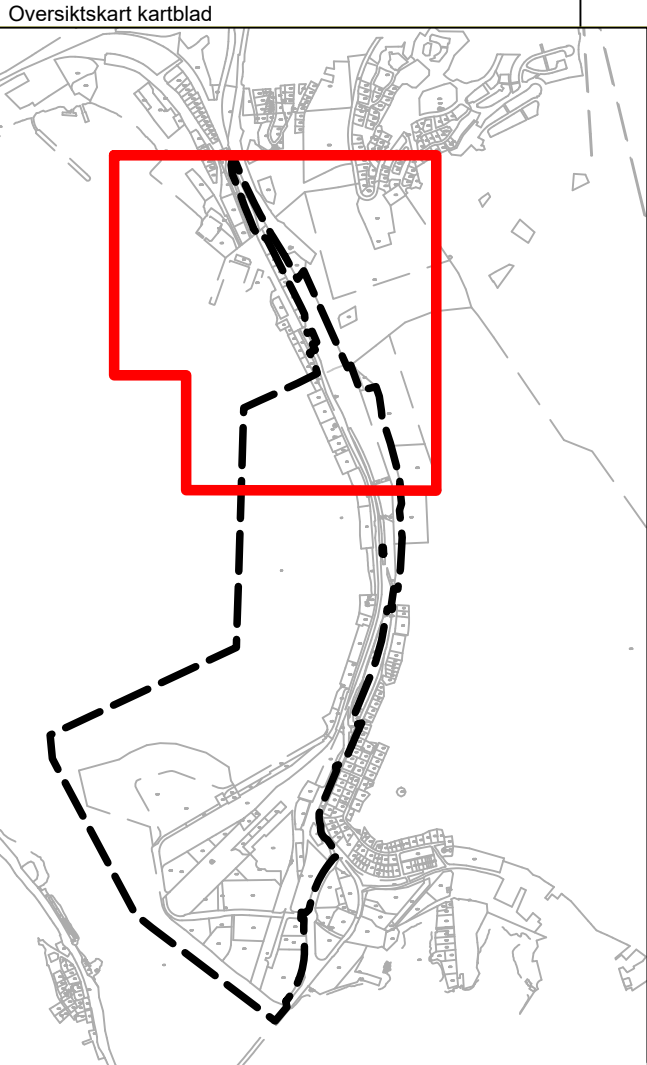


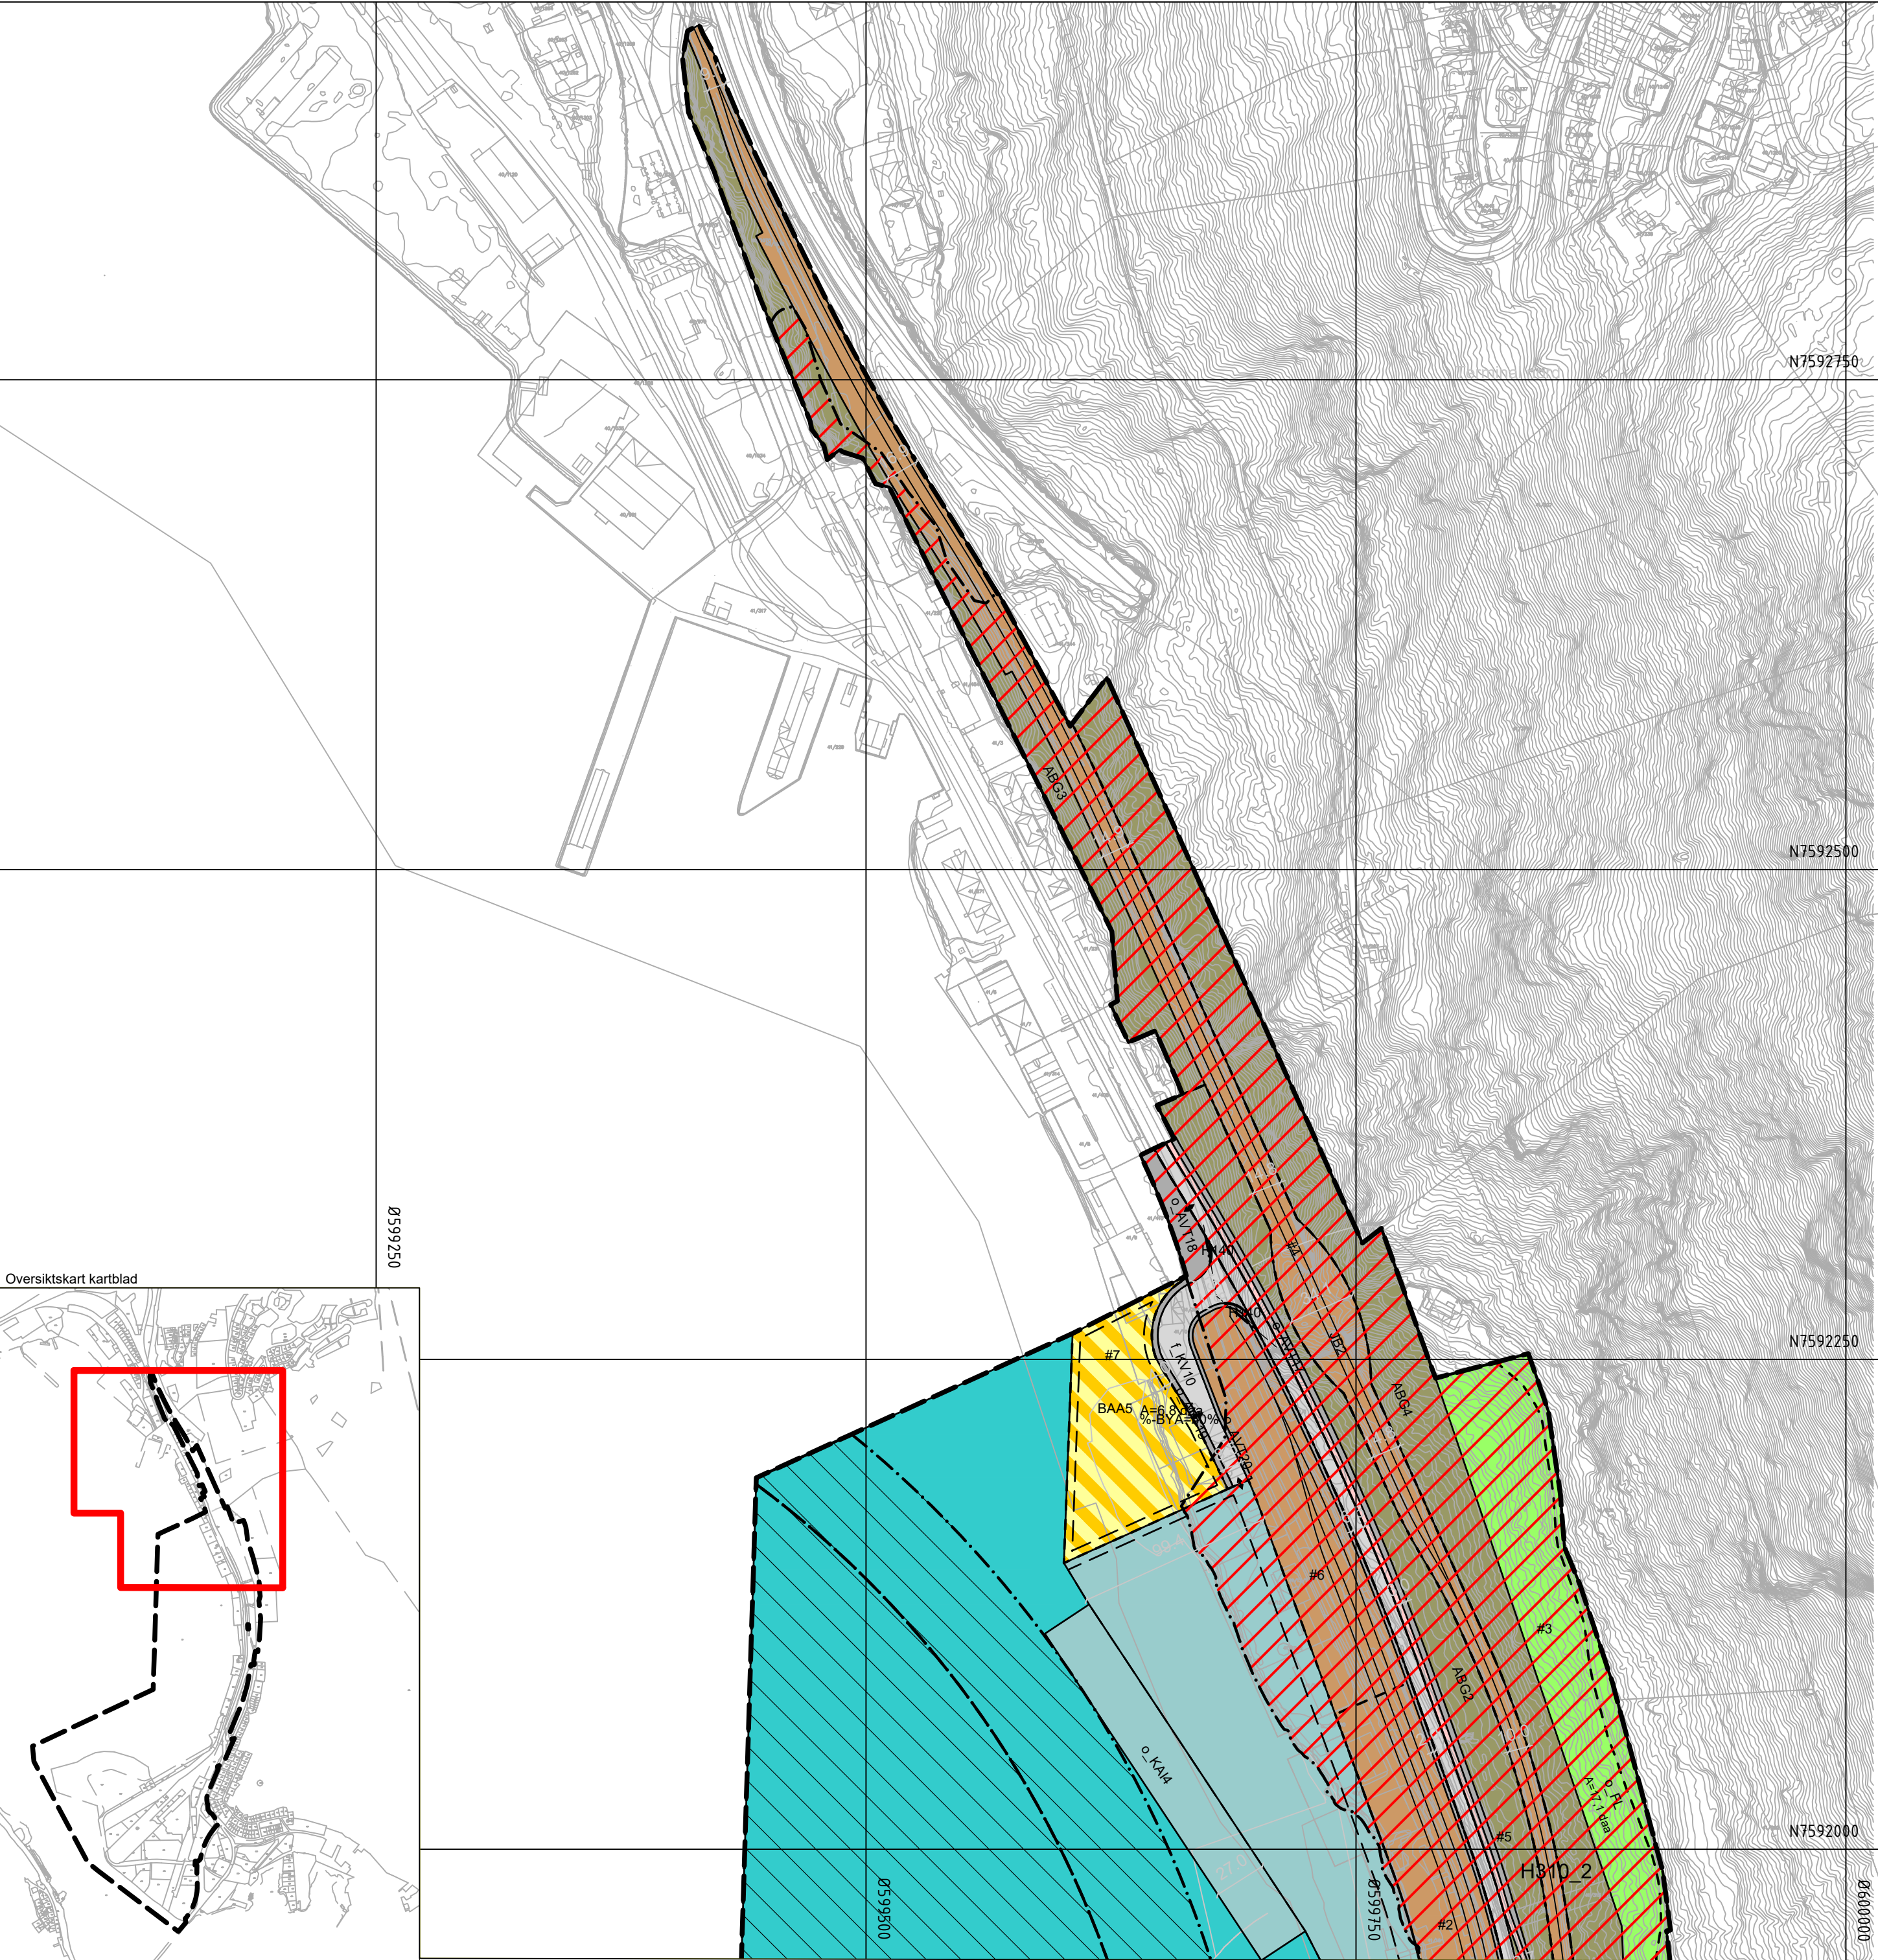

Tegnforklaring

Reguleringsplan PBL 2008

B

Boligbebyggelse

N/Æ

Næringsbebyggelse

BAA

Kombinert terminal/næring

§12-5. Nr. 2 - Samferdselsanlegg og teknisk infrastruktur

KV

Kjøreveg

GS

Gang-/sykkelveg

AVT

Annen veggrunn - tekniske anlegg

AVG

Annen veggrunn - grøntareal

JB

Trasé for jernbane

ABT

Annen banegrunn - tekniske anlegg

ABG

Annen banegrunn - grøntareal

H

Havn

KAI

Kai

VAN

Vann- og avløpsnett

SK

Kombinert trase for jernbane/kjøreveg

§12-5. Nr. 3 - Grønnstruktur

PA

Park

§12-5. Nr. 5 - Landbruks-, natur- og friluftsmål samt reindrift

FL

Friluftsmål

§12-5. Nr. 6 - Bruk og vern av sjø og vassdrag med tilhørende strandsone

HOS

Havneområde i sjø

§12-6 - Hensynssoner

H140

Frisikt

H190

Andre sikringssoner

H310

Ras- og skredfare

§12-7 - Bestemmelseområder

#

Vilkår for bruk av arealer, bygninger og anlegg

#

Krav om særskilt rekkefølge for gjennomføring av tiltak

#3-7

Krav om detaljregulering

#1

Midlertidig bygge- og anleggsområde

Linjesymbol

—

Plangrense

—

Formålgrense

Bestemmelsegrense

Midlertidig bygge- og anleggsgrense

Byggegrense

⌈ ⌋

Bebyggelse som forutsettes fjernet

Frisikttlinje

Regulert kant kjørebane

Grense for sikringssone

Grense for faresone

Måle og avstandslinje

Punktsymboler

||

Stenging av avkjørsel

↔

Avkjørsel - både inn og utkjøring

Illustrasjonselementer

—

Jernbanespor

Kartopplysninger

Kilde for basiskart: Narvik kommune

Dato for basiskart: 20.08.2021

Koordinatsystem: ETRS89.UTM-33N

Høydegrunnlag: NN2000

Ekvidistanse: 1m

Kartmålestokk: 1:2500

062125m

N

Narvik kommune

Detaljregulering


Områderegulering for Narvikterminalen

Med tilhørende reguleringsbestemmelser

Arealplan-ID: 1806_2021001

Forslagsstiller: Narvik Havn KF

SAKSBEHANDLING ETTER PLAN- OG BYGNINGSLOVEN			SAKS-NR	DATO	SIGN
Dato	Revisjon	Revisjon etter tilbakemelding fra offentlige mynsigheter		21.12.2023	SYBO
Dato	Revisjon	Revisjon etter tilbakemelding fra Narvik kommune		21.04.2023	SYBO
Dato	Revisjon	Revisjon etter tilbakemelding fra Narvik kommune		28.02.2023	MW
Kommunestyret sitt vedtak					
2. gangs behandling					
Offentlig ettersyn fra ... til ...					
1. gangs behandling					
Kunngjøring av oppstart av planarbeid				02.07.2021	ED
Oppstartsmøte			21/1215	09.03.2021	AEHE
PLANEN ER UTARBEIDET AV: RAMBØLL			TEGNNR.	DATO	SIGN.
				19.12.2022	MW
Det bekreftes at planen er i samsvar med kommunestyrets vedtak av			Dato	Ordfører	

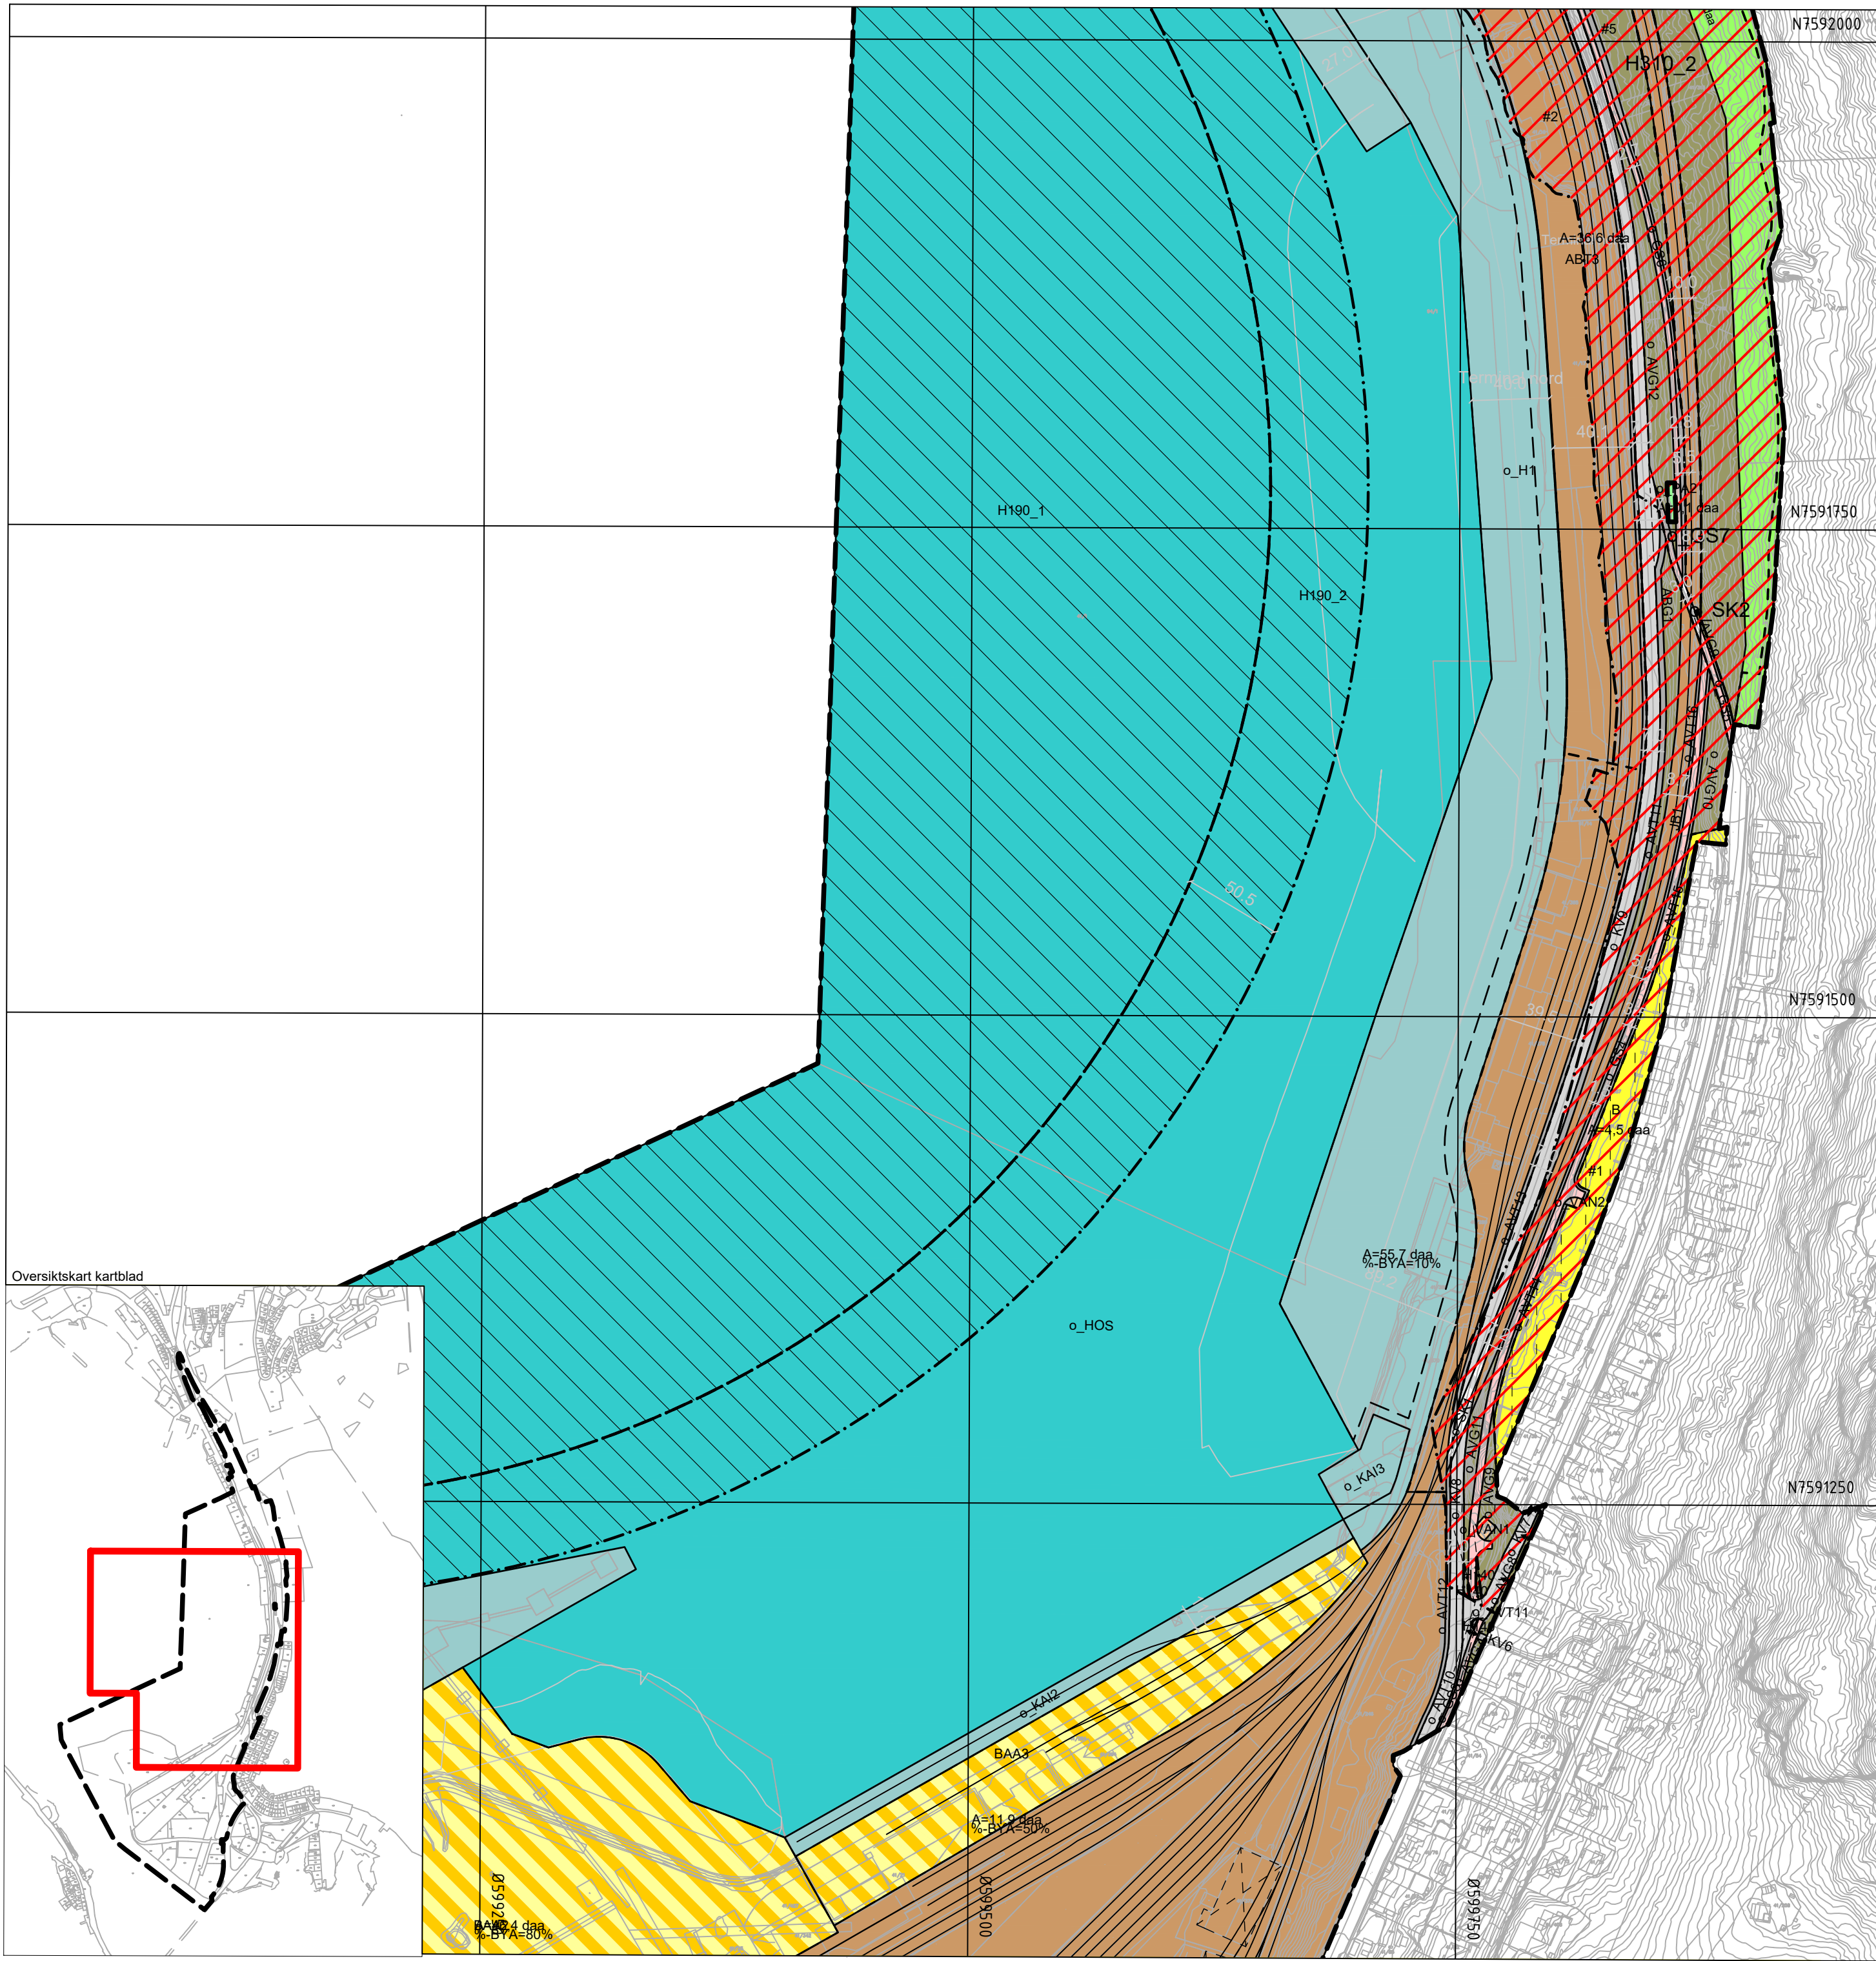

Tegnforklaring

Reguleringsplan PBL 2008

§12-5. Nr. 1 - Bebyggelse og anlegg

B

Boligbebyggelse

NÆ

Næringsbebyggelse

BAA

Kombinert terminal/næring

§12-5. Nr. 2 - Samferdselsanlegg og teknisk infrastruktur

KV

Kjøreveg

GS

Gang-/sykkelveg

AVT

Annen veggrunn - tekniske anlegg

AVG

Annen veggrunn - grøntareal

JB

Trasé for jernbane

ABT

Annen banegrunn - tekniske anlegg

ABG

Annen banegrunn - grøntareal

H

Havn

KAI

Kai

VAN

Vann- og avløpsnett

SK

Kombinert trase for jernbane/kjøreveg

§12-5. Nr. 3 - Grønnstruktur

PA

Park

§12-5. Nr. 5 - Landbruks-, natur- og friluftsmål samt reindrift

FL

Friluftsmål

§12-5. Nr. 6 - Bruk og vern av sjø og vassdrag med tilhørende strandsone

HOS

Havneområde i sjø

§12-6 - Hensynssoner

H140

Frisikt

H190

Andre sikringssoner

H310

Ras- og skredfare

§12-7 - Bestemmelseområder

#

Vilkår for bruk av arealer, bygninger og anlegg

#

Krav om særskilt rekkefølge for gjennomføring av tiltak

#3-7

Krav om detaljregulering

#1

Midlertidig bygge- og anleggsområde

Linjesymbol

Plangrense

Formålgrense

Bestemmelsegrense

Midlertidig bygge- og anleggsgrense

Byggegrense

Bebyggelse som forutsettes fjernet

Frisikttlinje

Regulert kant kjørebane

Grense for sikringssone

Grense for faresone

Måle og avstandslinje

Punktsymboler

||

Stenging av avkjørsel

↔

Avkjørsel - både inn og utkjøring

Illustrasjonselementer

Jernbanespor

Kartopplysninger

Kilde for basiskart: Narvik kommune

Dato for basiskart: 20.08.2021

Koordinatsystem: ETRS89.UTM-33N

Høydegrunnlag: NN2000

Ekvidistanse: 1m

Kartmålestokk: 1:2500

0 62.5 125m

N

Narvik kommune

Detaljregulering

Områderegulering for


Narvikterminalen

Med tilhørende reguleringsbestemmelser

Arealplan-ID: 1806_2021001

Forslagsstiller: Narvik Havn KF

SAKSBEHANDLING ETTER PLAN- OG BYGNINGSLOVEN			SAKS-NR	DATO	SIGN
Dato	Revisjon	Revisjon etter tilbakemelding fra offentlige mynsigheter		21.12.2023	SYBO
Dato	Revisjon	Revisjon etter tilbakemelding fra Narvik kommune		21.04.2023	SYBO
Dato	Revisjon	Revisjon etter tilbakemelding fra Narvik kommune		28.02.2023	MW
Kommunestyret sitt vedtak					
2. gangs behandling					
Offentlig ettersyn fra ... til ...					
1. gangs behandling					
Kunngjøring av oppstart av planarbeid				02.07.2021	ED
Oppstartsmøte			21/1215	09.03.2021	AEHE
PLANEN ER UTARBEIDET AV: RAMBOLL			TEGNNR.	DATO	SIGN.
				19.12.2022	MW
Det bekreftes at planen er i samsvar med kommunestyrets vedtak av			Dato	Ordforer	

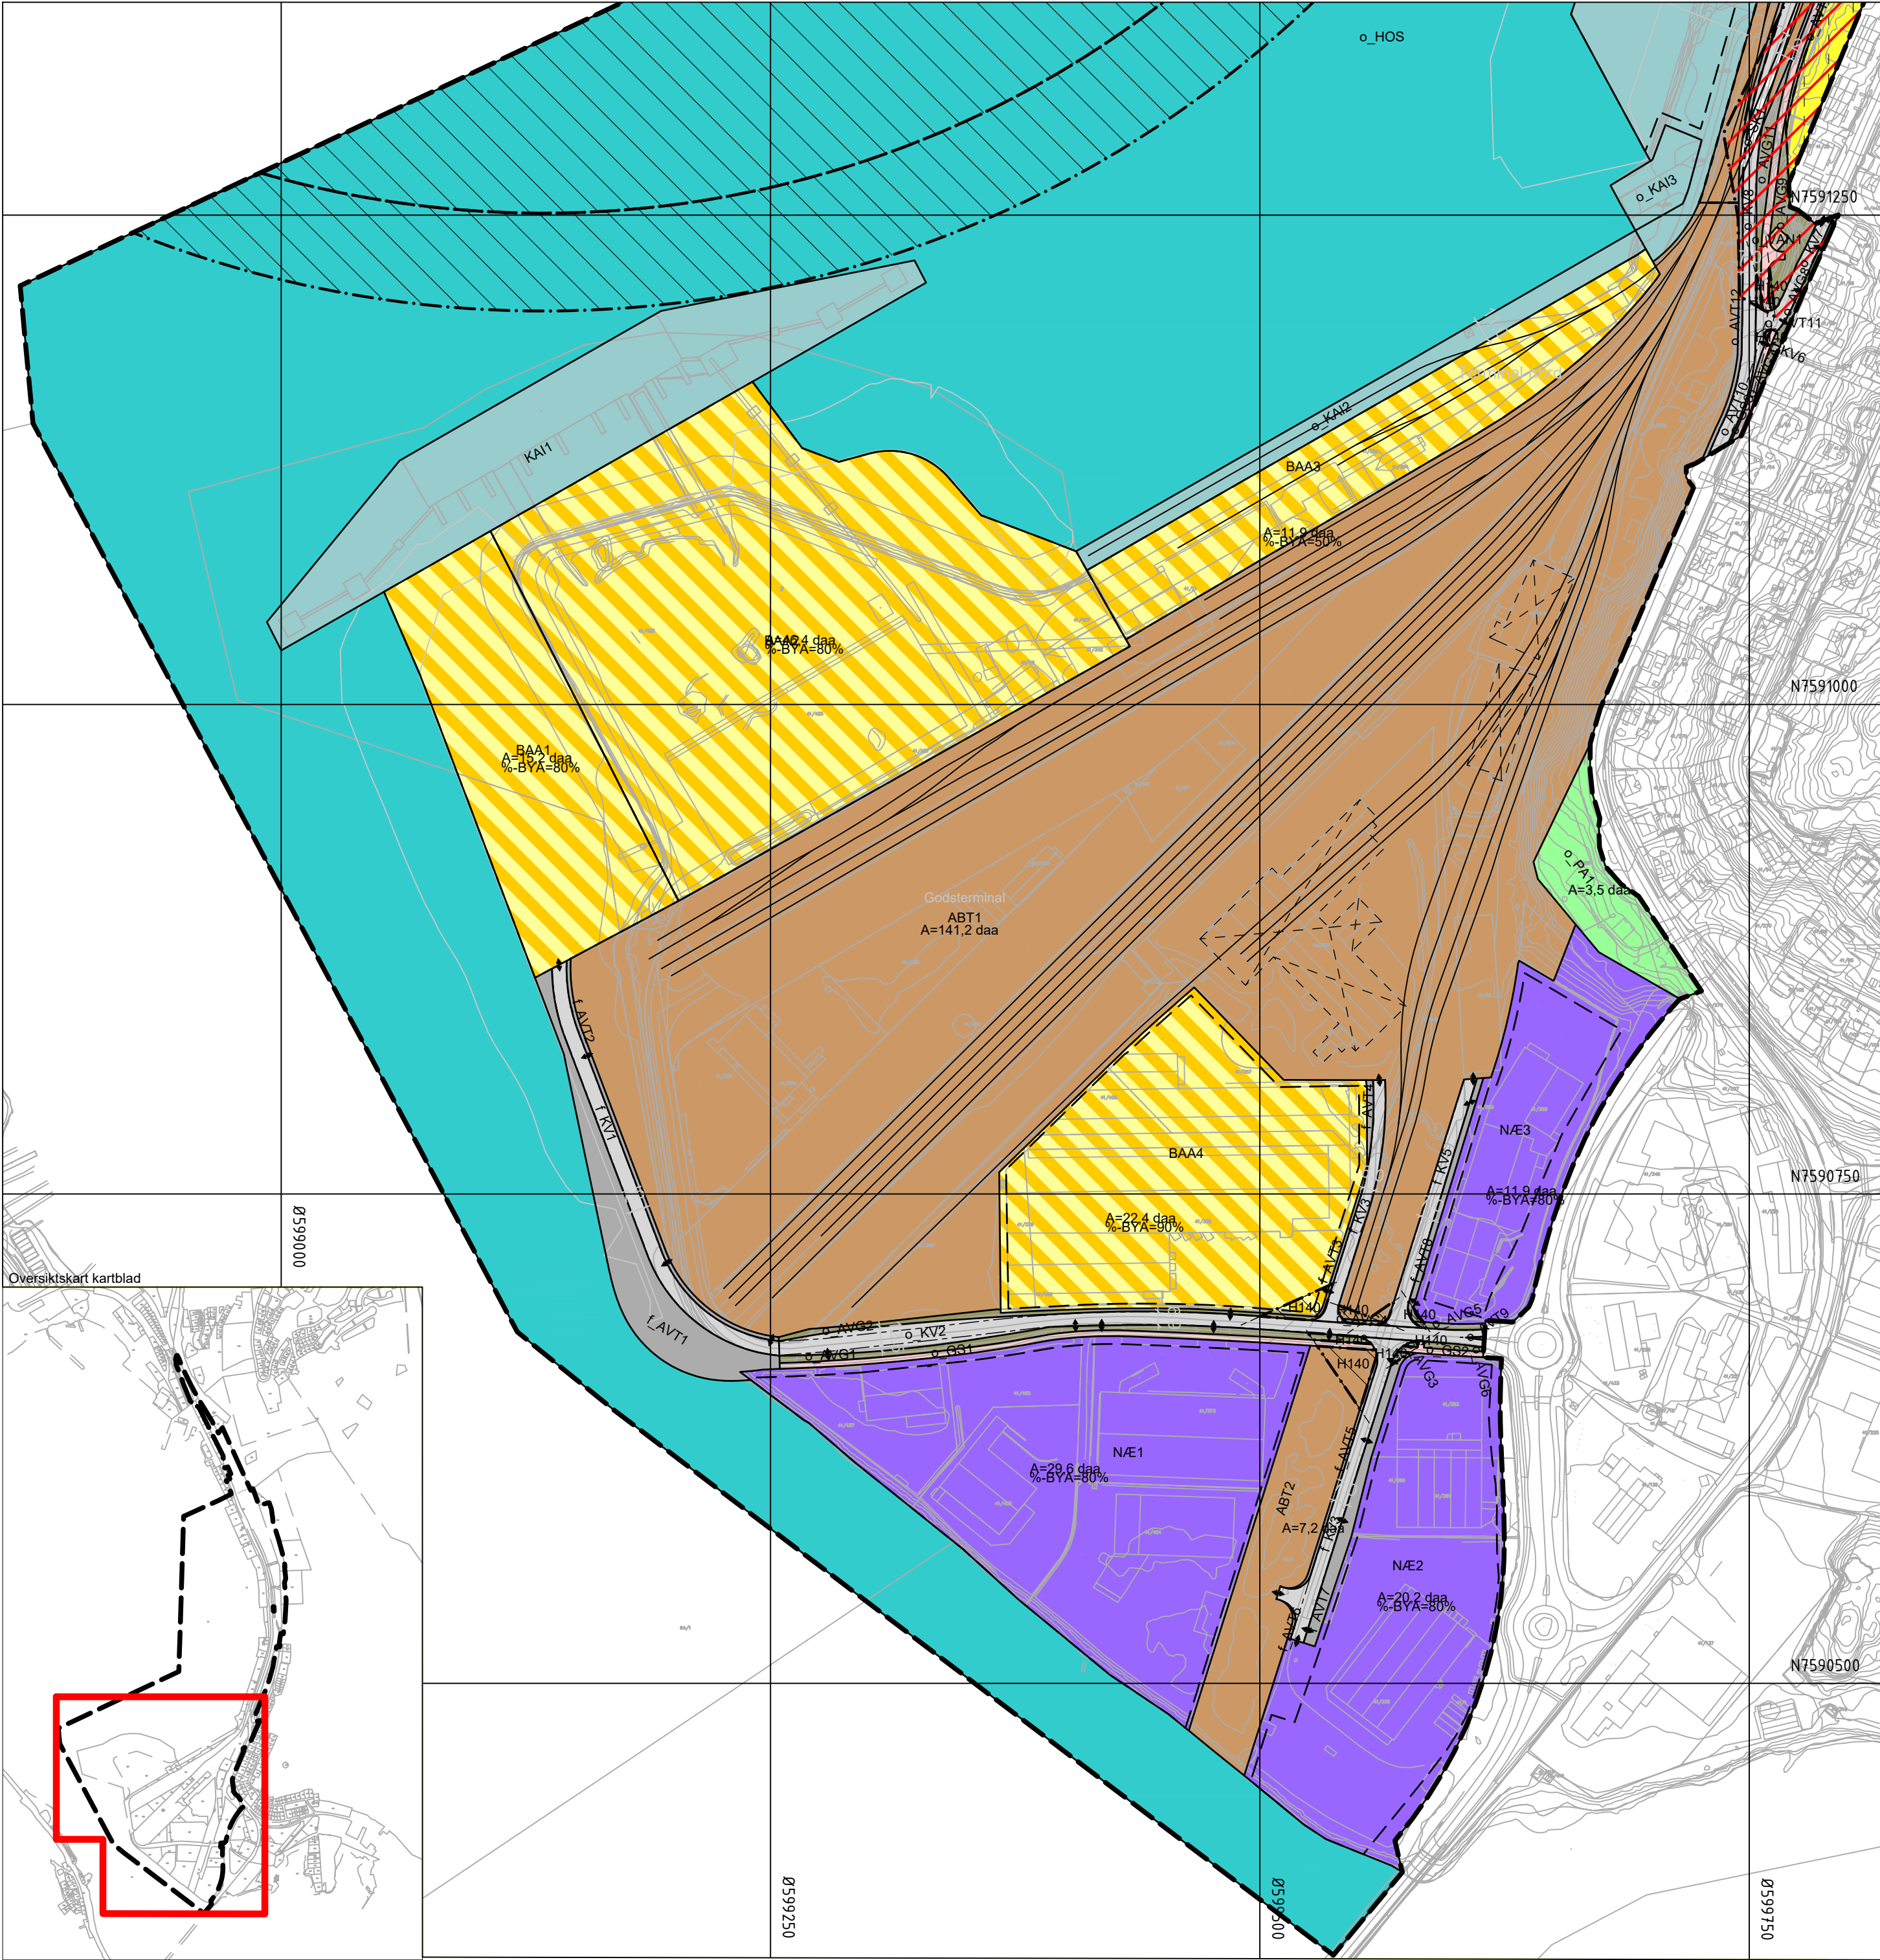

Tegnforklaring

Reguleringsplan PBL 2008

§12-5. Nr. 1 - Bebyggelse og anlegg

B

Boligbebyggelse

NÆ

Næringsbebyggelse

BAA

Kombinert terminal/næring

§12-5. Nr. 2 - Samferdselsanlegg og teknisk infrastruktur

KV

Kjøreveg

GS

Gang-/sykkelveg

AVT

Annen veggrunn - tekniske anlegg

AVG

Annen veggrunn - grøntareal

JB

Trasé for jernbane

ABT

Annen banegrunn - tekniske anlegg

ABG

Annen banegrunn - grøntareal

H

Havn

KAI

Kai

VAN

Vann- og avløpsnett

SK

Kombinert trase for jernbane/kjøreveg

§12-5. Nr. 3 - Grønnstruktur

PA

Park

§12-5. Nr. 5 - Landbruks-, natur- og friluftsmål samt reindrift

FL

Friluftsmål

§12-5. Nr. 6 - Bruk og vern av sjø og vassdrag med tilhørende strandsone

HOS

Havneområde i sjø

§12-6 - Hensynssoner

H140

Frisikt

H190

Andre sikringssoner

H310

Ras- og skredfare

§12-7 - Bestemmelseområder

#

Vilkår for bruk av arealer, bygninger og anlegg

#

Krav om særskilt rekkefølge for gjennomføring av tiltak

#3-7

Krav om detaljregulering

#1

Midlertidig bygge- og anleggsområde

Linjesymbol

Plangrense

Formålgrense

Bestemmelsegrense

Midlertidig bygge- og anleggsgrense

Byggegrense

Bebyggelse som forutsettes fjernet

Frisiktlinje

Regulert kant kjørebane

Grense for sikringssone

Grense for faresone

Måle og avstandslinje

Punktsymboler

Stenging av avkjørsel

Avkjørsel - både inn og utkjøring

Illustrasjonselementer

Jernbanespor

Kartopplysninger

Kilde for basiskart: Narvik kommune

Dato for basiskart: 20.08.2021

Koordinatsystem: ETRS89.UTM-33N

Høydegrunnlag: NN2000

Ekvidistanse: 1m

Kartmålestokk: 1:2500

0

62.5

125m

N

Narvik kommune

Detaljregulering

Områderegulering for Narvikterminalen

Med tilhørende reguleringsbestemmelser

Arealplan-ID: 1806_2021001

Forslagsstiller: Narvik Havn KF

SAKSBEHANDLING ETTER PLAN- OG BYGNINGSLOVEN			SAKS-NR	DATO	SIGN
Dato	Revisjon	Revisjon etter tilbakemelding fra offentlige mynsigheter		21.12.2023	SYBO
Dato	Revisjon	Revisjon etter tilbakemelding fra Narvik kommune		21.04.2023	SYBO
Dato	Revisjon	Revisjon etter tilbakemelding fra Narvik kommune		28.02.2023	MW
Kommunestyret sitt vedtak					
2. gangs behandling					
Offentlig ettersyn fra ... til ...					
1. gangs behandling					
Kunngjøring av oppstart av planarbeid				02.07.2021	ED
Oppstartsmøte			21/1215	09.03.2021	AEHE
PLANEN ER UTARBEIDET AV: RAMBOLL			TEGNNR.	DATO	SIGN.
				19.12.2022	MW
Det bekreftes at planen er i samsvar med kommunestyrets vedtak av			Dato	Ordfører	