


Koordinatsystem: UTM 35
 Høydereferanse land: SJØ0
 Henvisninger
 B111: SNITT A-A
 B112: SNITT B-B
 B113: SNITT C-C

52209179-RIG-02 - Geoteknisk
 detaljprosjekteringsrapport for molo, versjon 2

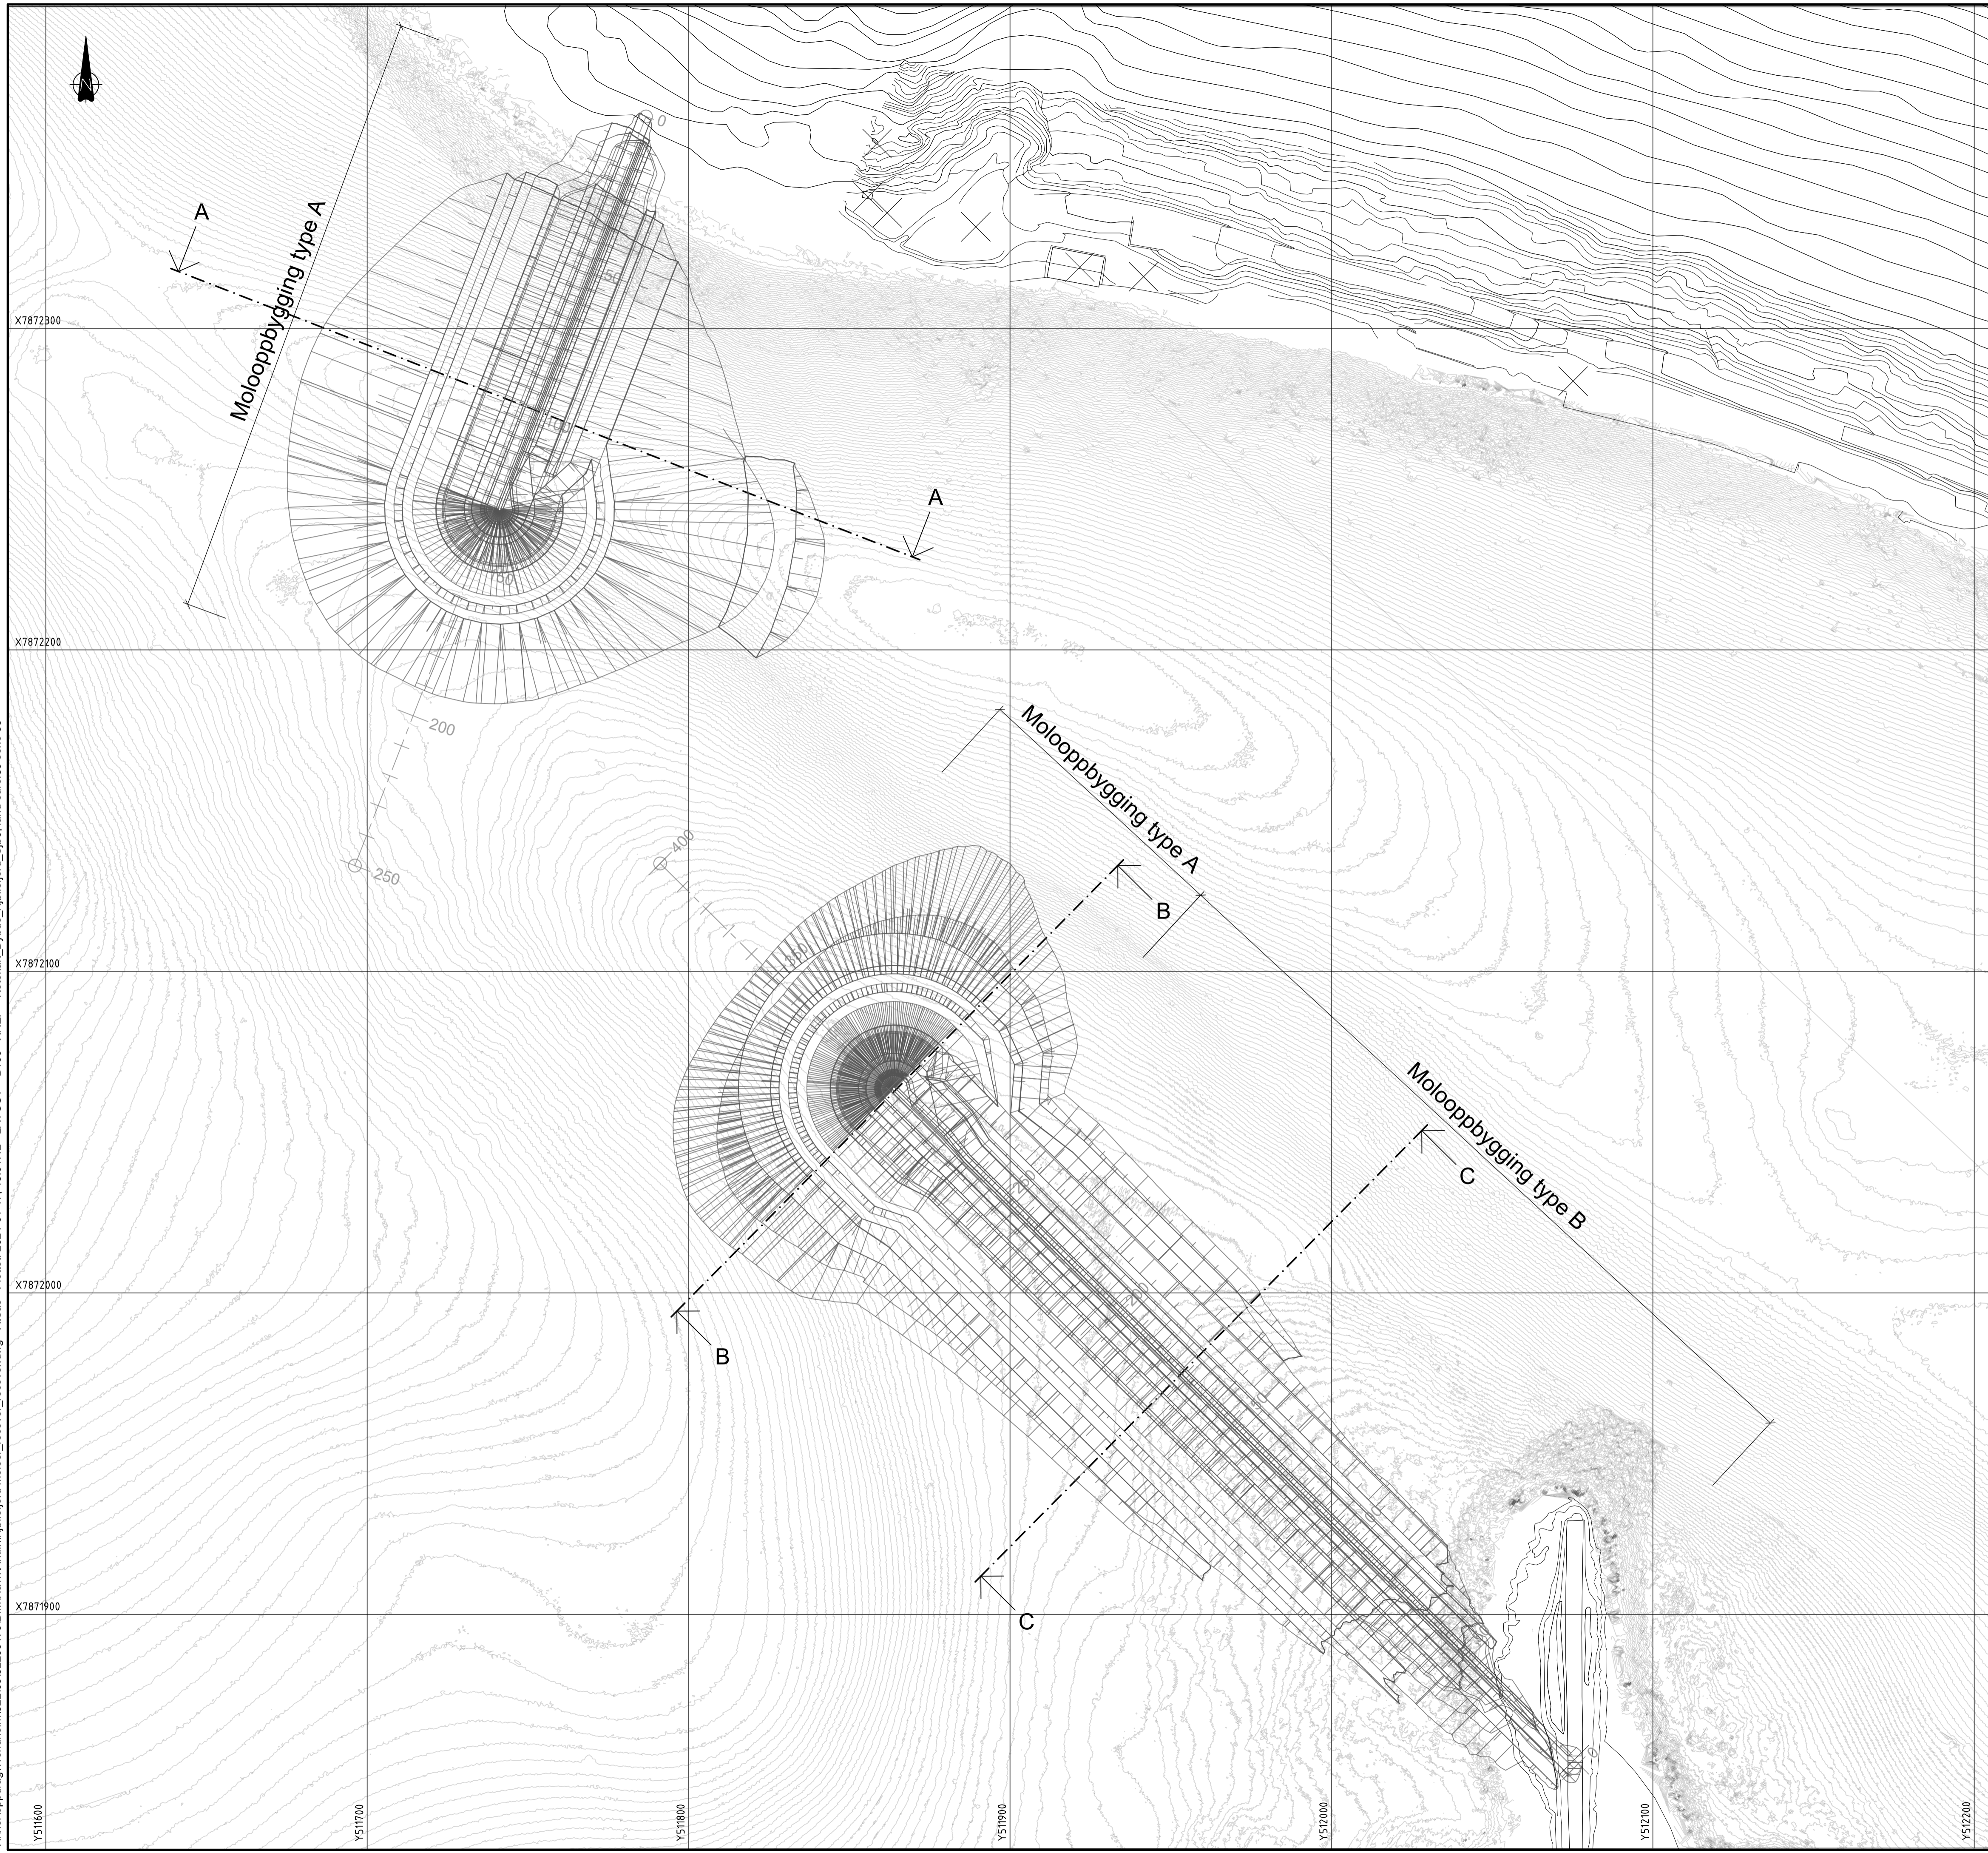

X:\nor\oppgdrag\Trondheim\52209179\BIM\Havn\Arkiv\Kjøllefjord molber_recover.dwg - ASas - Plottet: 2024-01-17, 15:01:42 - LAYOUT = B100 - XREF = Kotekart_Dybde_Kjøllefjord_Sj00_land_surd89_sone_35

Tegningsnummer	Revisjon
B100	00

Dette dokumentet er utarbeidet av Norconsult som del av det oppdraget som fremgår nedenfor. Opphavsretten tilhører Norconsult. Dokumentet må bare benyttes til det formål som oppdragsavtalen beskriver, og må ikke kopieres eller gjøres tilgjengelig på annen måte eller i større utstrekning enn formålet tilsier.

KYSTVERKET Målestokk (gjelder A3) 1:2000

Innseiling Kjøllefjord
 Molo nord og sør
 Oversiktskart

Norconsult	Oppdragsnummer	Tegningsnummer	Revisjon
	52209179	B100	00