


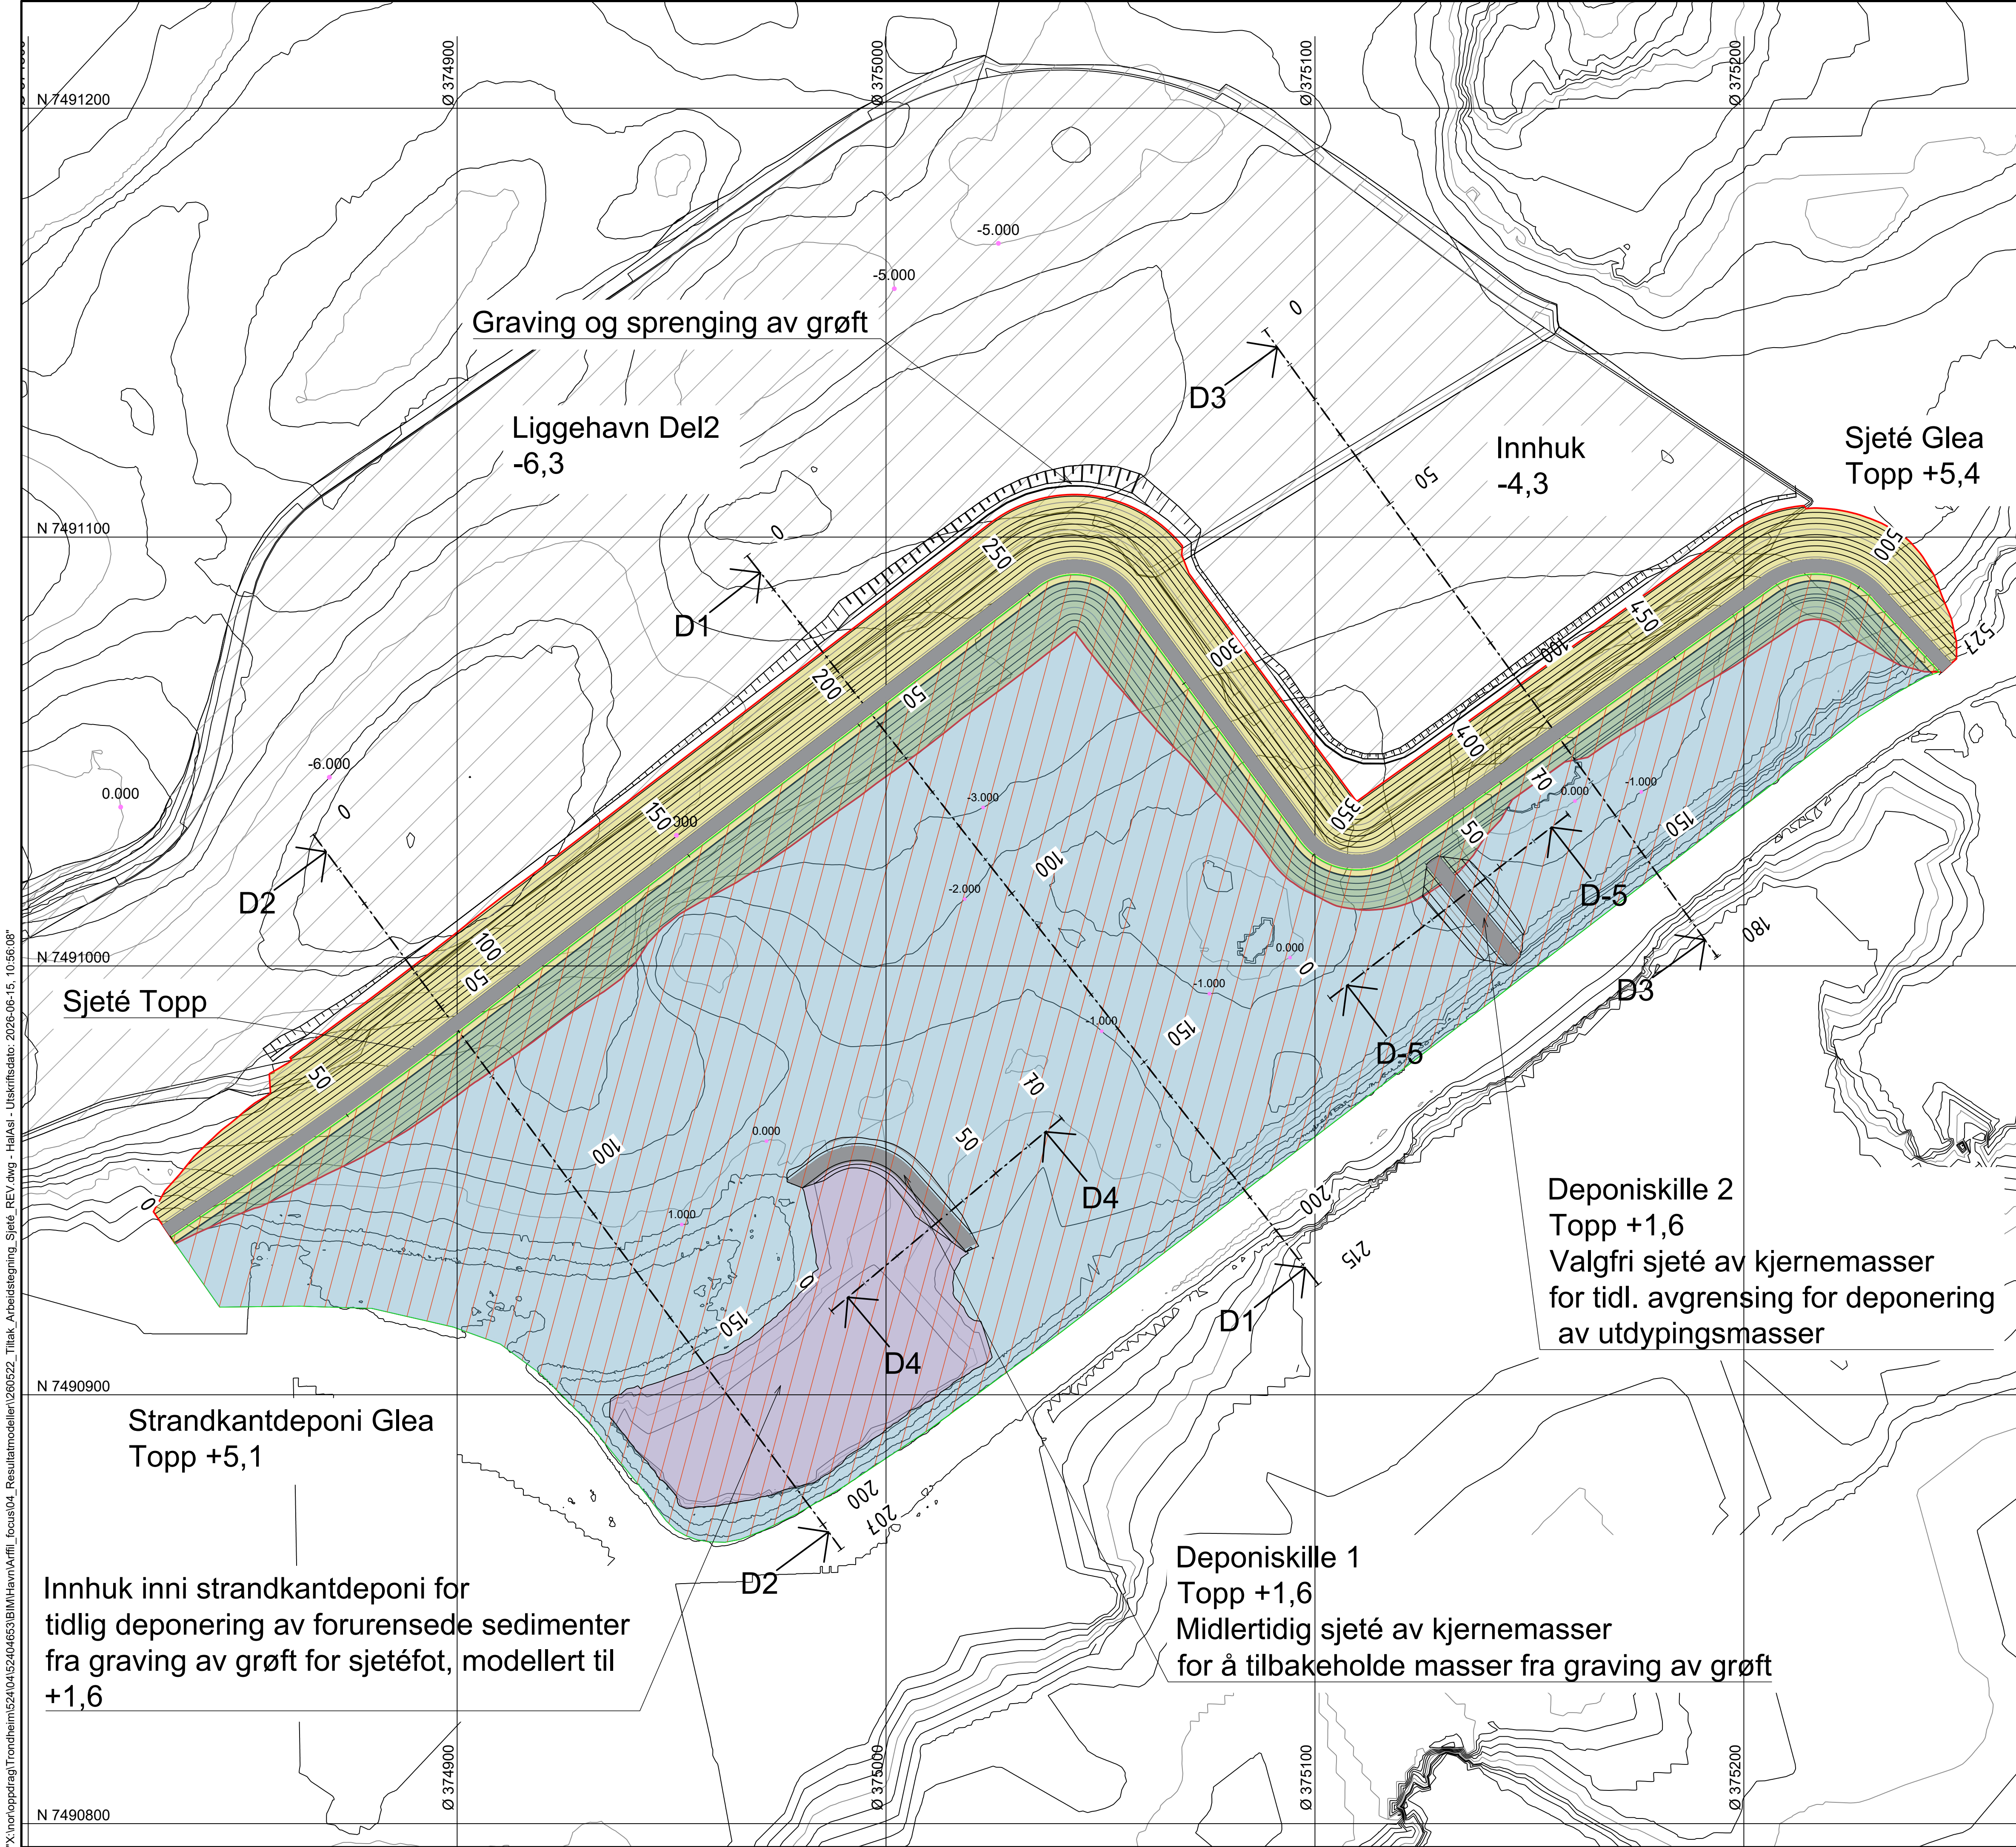

FORKLARINGER

- Sjeteskråning utside 1:1,3
- Sjeteskråning innside: 1:1,5
- Sprengingsskråning: 10:1
- Fot sjeté:
- Topp sjeté:
- Omfatningssjeté:
- Toppdeke deponi:
- Deponerte utdypingsmasser

ANVISNINGER

- Høydereferansesystem: **Sjøkartnull (K₀)**
- Koordinatsystem: **UTM 33N**
- Topp sjeté: +5,4
- Topp strandkantdeponi: +5,1
- Topp deponering av utdypingsmasser: +4,1
- Dagens dybde på deponiområdet: Omtrent fra -4,5 til +1,5
- Areal topp strandkantdeponi [m²):
 - ≈37 500
- Deponikapasitet løsmasser og sprengstein [m³):
 - ≈154 500
- De mest forurensede utdypingsmassene deponeres neddykket nederst i deponi, med synkende forurensingsgrad av sedimentene oppover.
- Sprengstein fra mudring brukes som kjernemasse i sjetéer og som toppdeke over utdypingsmasser.
- Sprengstein deponeres i strandkantdeponi hvis det er resterende kapasitet etter deponering av løsmasser.
- Eventuelt overskudd av sprengstein etter fullført strandkantdeponi kan lagres på toppen av strandkantdeponiet.

Toleranser

- Dybde +0,0/-0,3 m
- Sider: 0 innenfor grense og 0,5 m utenfor utdypingsgrense

HENVISNINGER

- Vilkår og tillatelser fra Statsforvalter datert X.
- 52404653-RIKy-REP-02 Flomvurdering - Stormflo, bølger og havnivåstigning
- 52404653-RIKy-REP-03 Anleggsgjennomføring og kontrollplan
- 52404653-RIKy-REP-04 Prosjekteringsrapport
- 52404653-RIG-REP-02 Røst fiskerihavn - Geoteknisk detaljprosjekteringsrapport
- 52404653-INGEO-REP-01 Beregning av grenseverdier for vibrasjoner
- 52404653-B-U-20-02 Plantegning Utdyping - Ytre innseiling
- 52404653-B-U-20-03 Plantegning Utdyping - Indre innseiling
- 52404653-B-U-20-04 Plantegning Utdyping - Manøvreringsfelt
- 52404653-B-U-20-05 Plantegning Utdyping - Havneområdet Glea
- 52404653-S-40-05 Snitt D1 og D2 - Strandkantdeponi
- 52404653-S-40-06 Snitt D3, D4 og D5 - Strandkantdeponi

00	2026-02-04	For intern kontroll/gjennomgang	HalAsi		
Rev.	Dato	Beskrivelse	Utarbeidet	Fagkontroll	Godkjent
Dette dokumentet er utarbeidet av Norconsult som del av det oppdraget som fremgår nedenfor. Opphavsretten tilhører Norconsult. Dokumentet må bare benyttes til det formål som oppdragsavtalen beskriver, og må ikke kopieres eller gjøres tilgjengelig på annen måte eller i større utstrekning enn formålet tilsier.					
Kystverket					Målestokk (gjelder A1) 1:750
Røst Fiskerihavn Strandkantdeponi Glea For deponering av utdypingsmasser Plantegning					
Norconsult		Oppdragsnummer 52404653	Tegningsnummer B-S-20-06	Revisjon 00	

"X:\nor\oppdrag\Trondheim\52404653\BIN\Havn\A\fil_focus\04_Resultatmodellert\202522_Tiltak_Arbeidsdeling_Sjeté_REV.dwg - HalAsi - Utskriftsdato: 2026-08-15 10:56:08"