



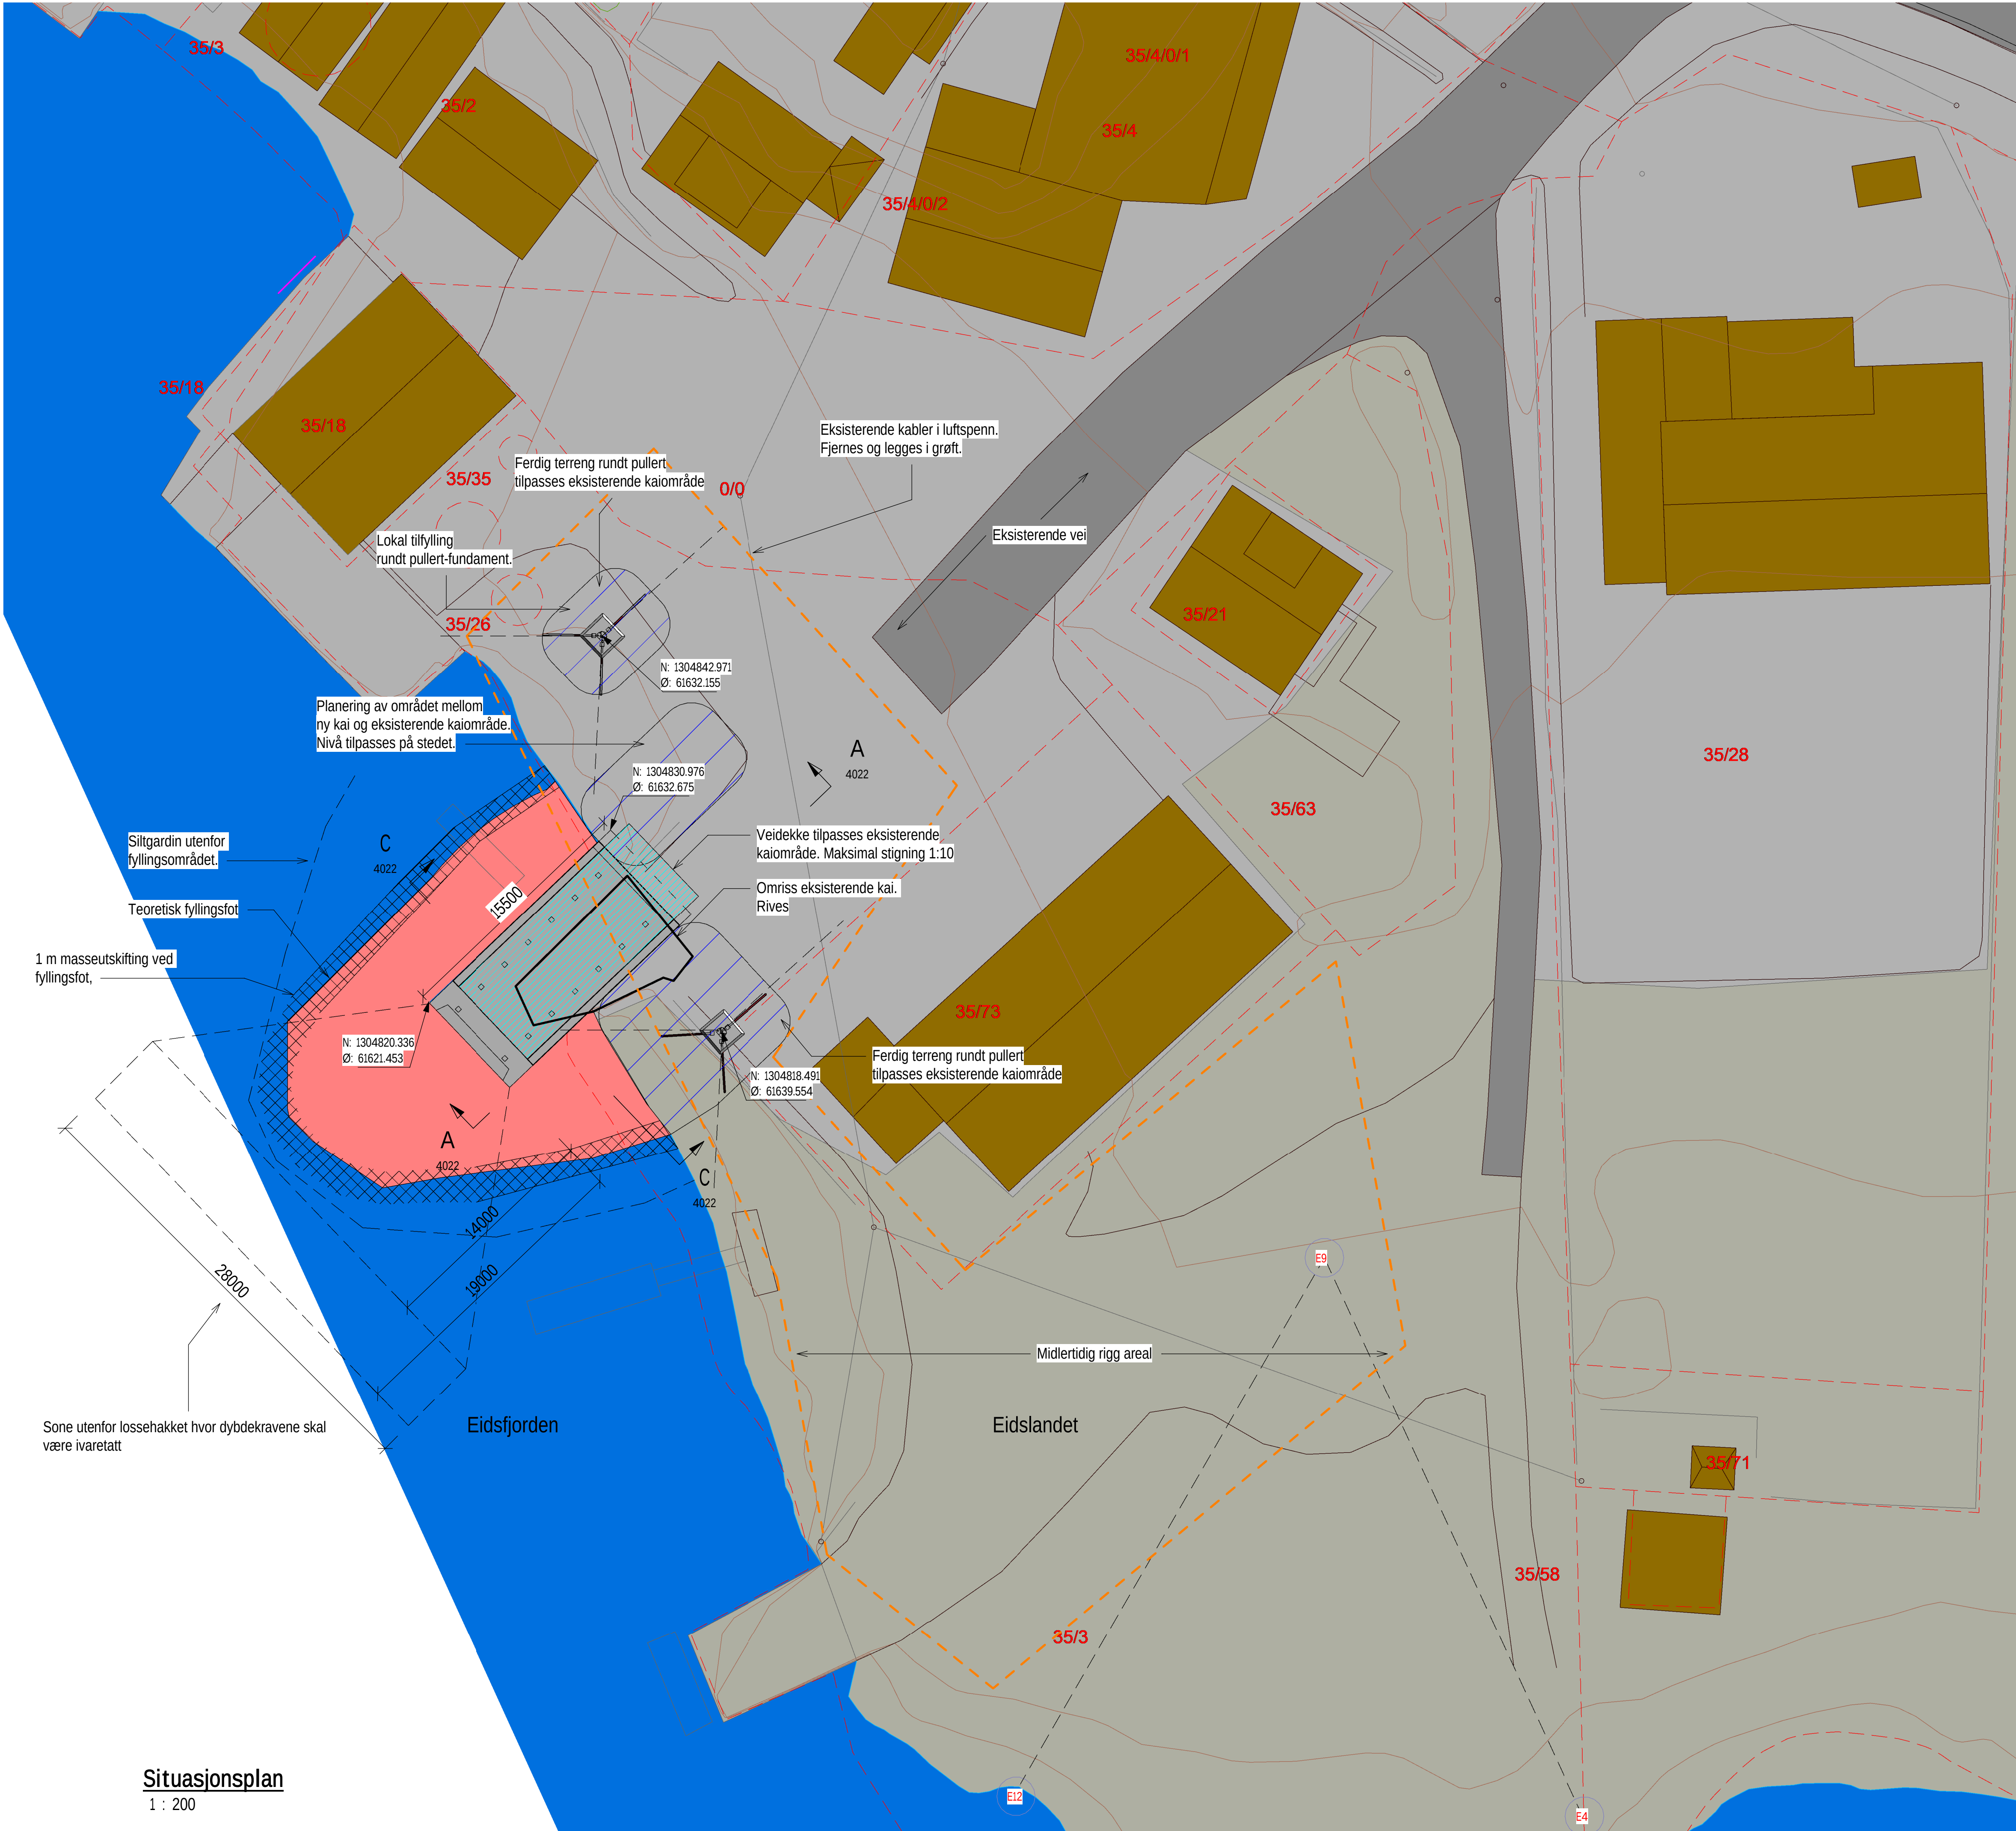


Situasjonsplan
1 : 200

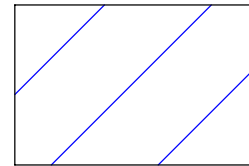

Terrengtilpassing
tilpasses på stedet.
Antatt ca. 200 m2



Antatt plastringsareal,
ca. 300 m2.
Tilpasses på stedet i
samråd med byggherre.

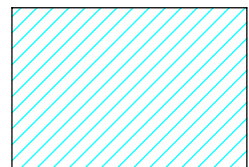

Asfaltdekke,
Agb 11
Ca. 90 m2



Midlertidig rigg areal
ca. 1600m2

HENVISNING:

10228861-HO-4021-KRT - Situasjonsplan
10228861-HO-4021-KRT - Formtegnning
10228861-HO-4022-KRT - Terrengprofiler

04C: Utgitt for bygging	noeyha	noinst	noinst	01.03.2025
Rev. Utgivelsesgrunn/Revisjonsbeskrivelse	Utarbeidet	Kontrollert	Godkjent	Dato: dd.mm.åååå
Prosjekt / Kontraktsnr.				
Tittel				Målestokk
KRT - Krossdalen transformatorstasjon				Som vist
Kaihakk Eidslandet				Koordinatsystem
Situasjonsplan				NTM6
				Høydesystem
				NN2000
Byggherre		Leverandør		Fagansvarlig
Statnett		sweco		nohetl
				Utlørende
				noeyha
Gradering		Leverandørs referanse		Format
K0 - Åpen		10228861-HO-4020-KRT		A1
Erstatter dokument		Dokumentnummer		Blad
-		30094-SWE-KRT-0064		1/1