


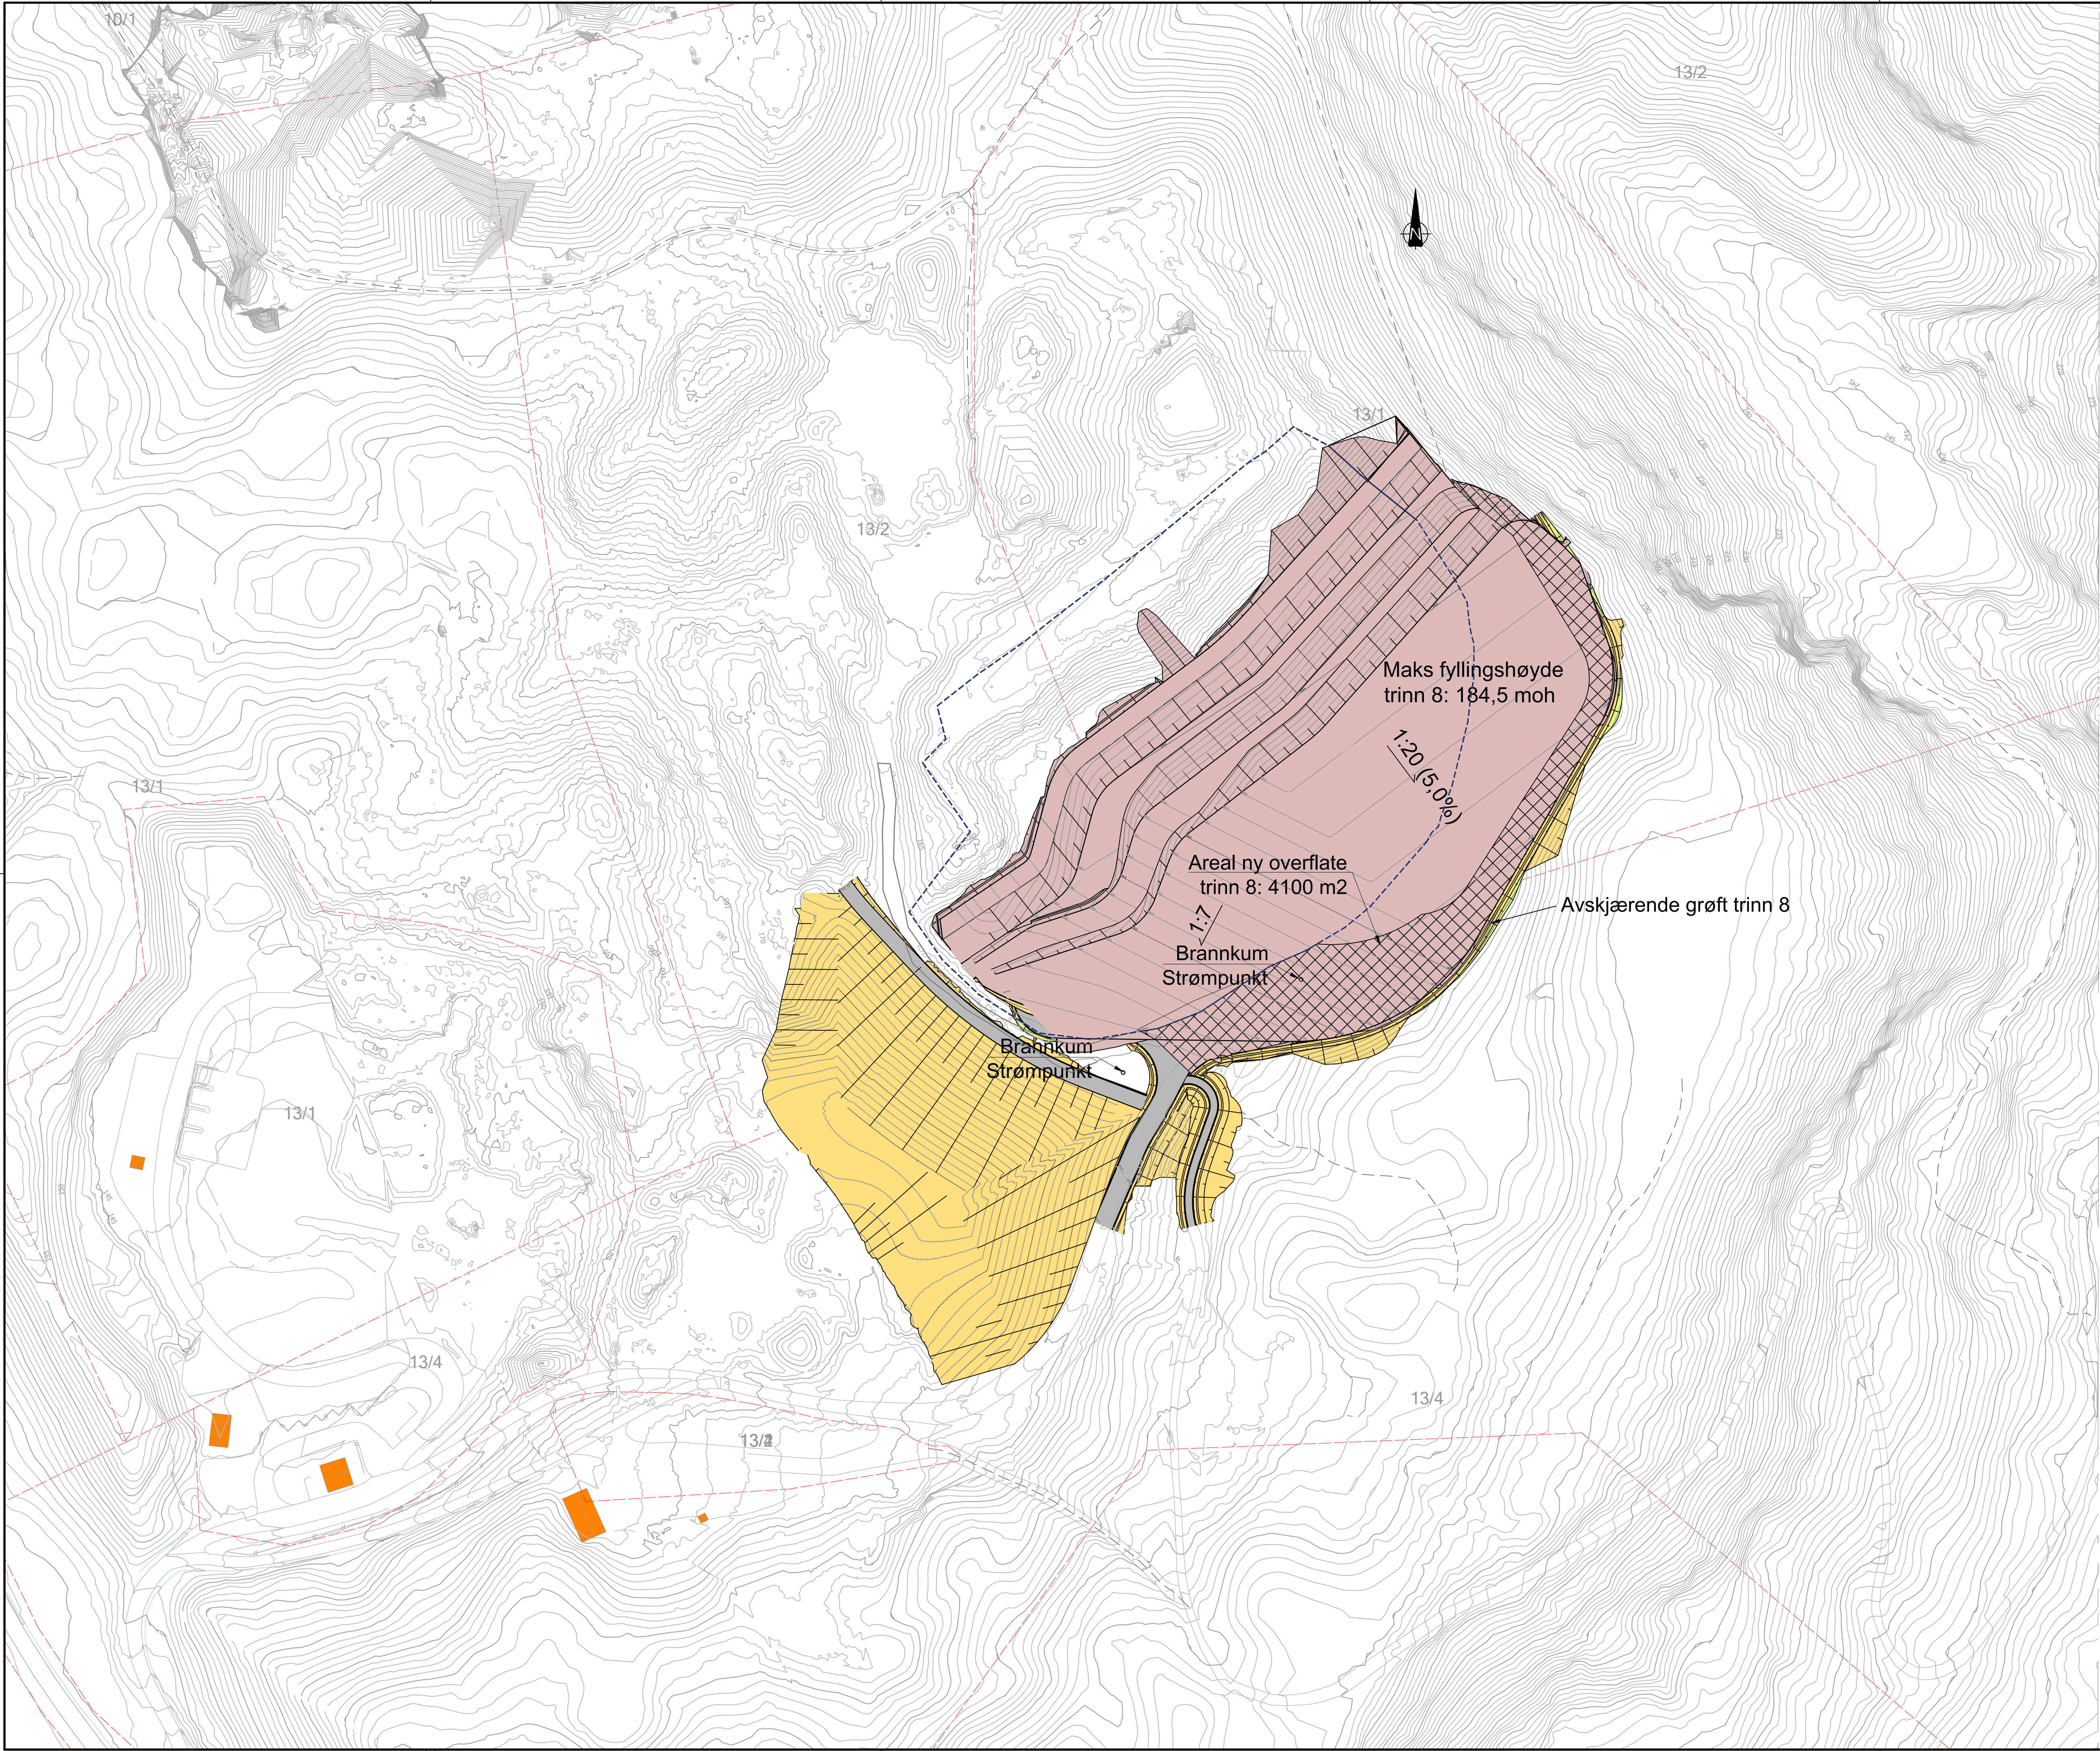

Meldal Miljøanlegg
Utvikling deponi
Trinn 8

- Kjøreveg
- Jordskjæring (utgraving av eks. terreng)
- Massedeponi
- Arealutvidelse bunntetting
- Eksisterende bunntetting
- Eiendomsgrense

Målestokk: 1:2000 A3
03.02.25 - MGK