


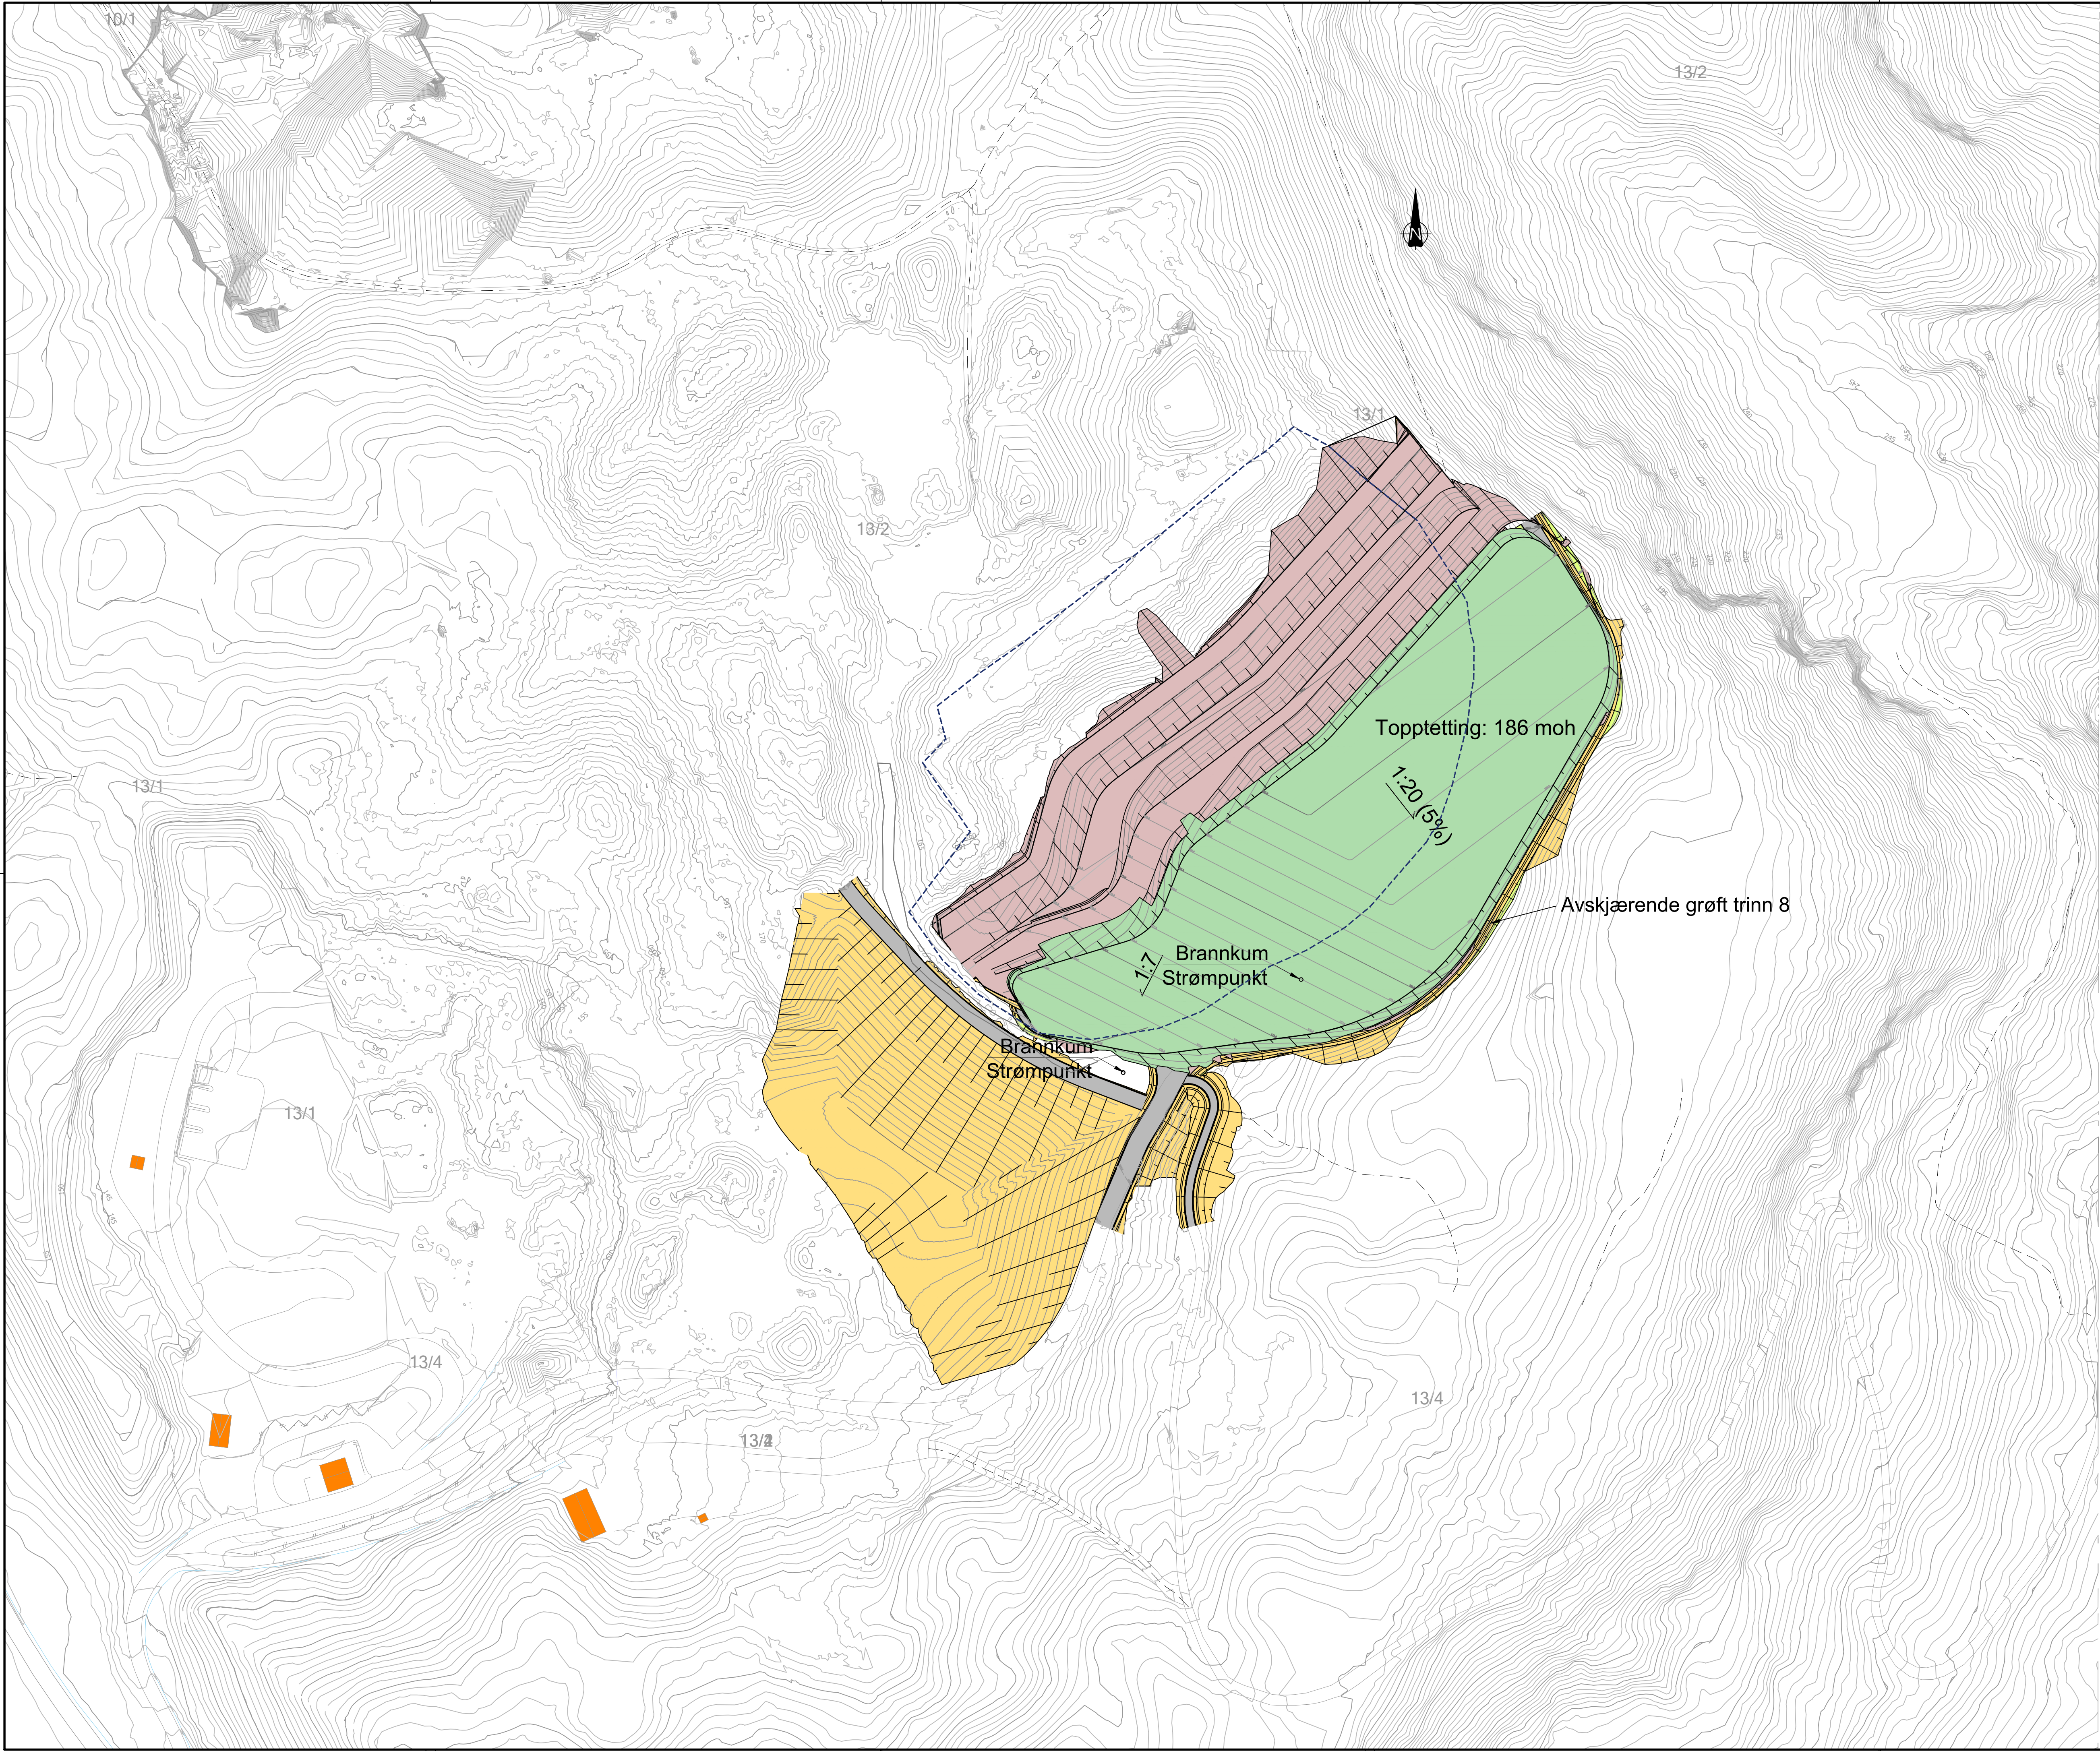

Meldal Miljøanlegg
Utvikling deponi
Topptetting av trinn 6-8

- Kjøreveg
- Jordskjæring (utgraving av eks. terreng)
- Massedeponi
- Topptetting, fremtidig jordbruksareal
- Eksisterende bunntetting
- Eiendomsgrense

Målestokk: 1:2000 A3
03.02.25 - MGK