


Revisjon	Revisjonen gjelder	Utb.	Godkjent	Rev. dato
Prosjektnr. 19028	Filnavn DEPONI_LANGSTEINDALEN	Godkjent AVE	Konstr./Tegnet TM	Dato 19.05.2021
E6 Kvithammer - Åsen				Målestokk A3 1:10000

Vedlegg 12
 Deponi - Forbordsfjelltunnelen nord
 Oversiktsplan 1:10000



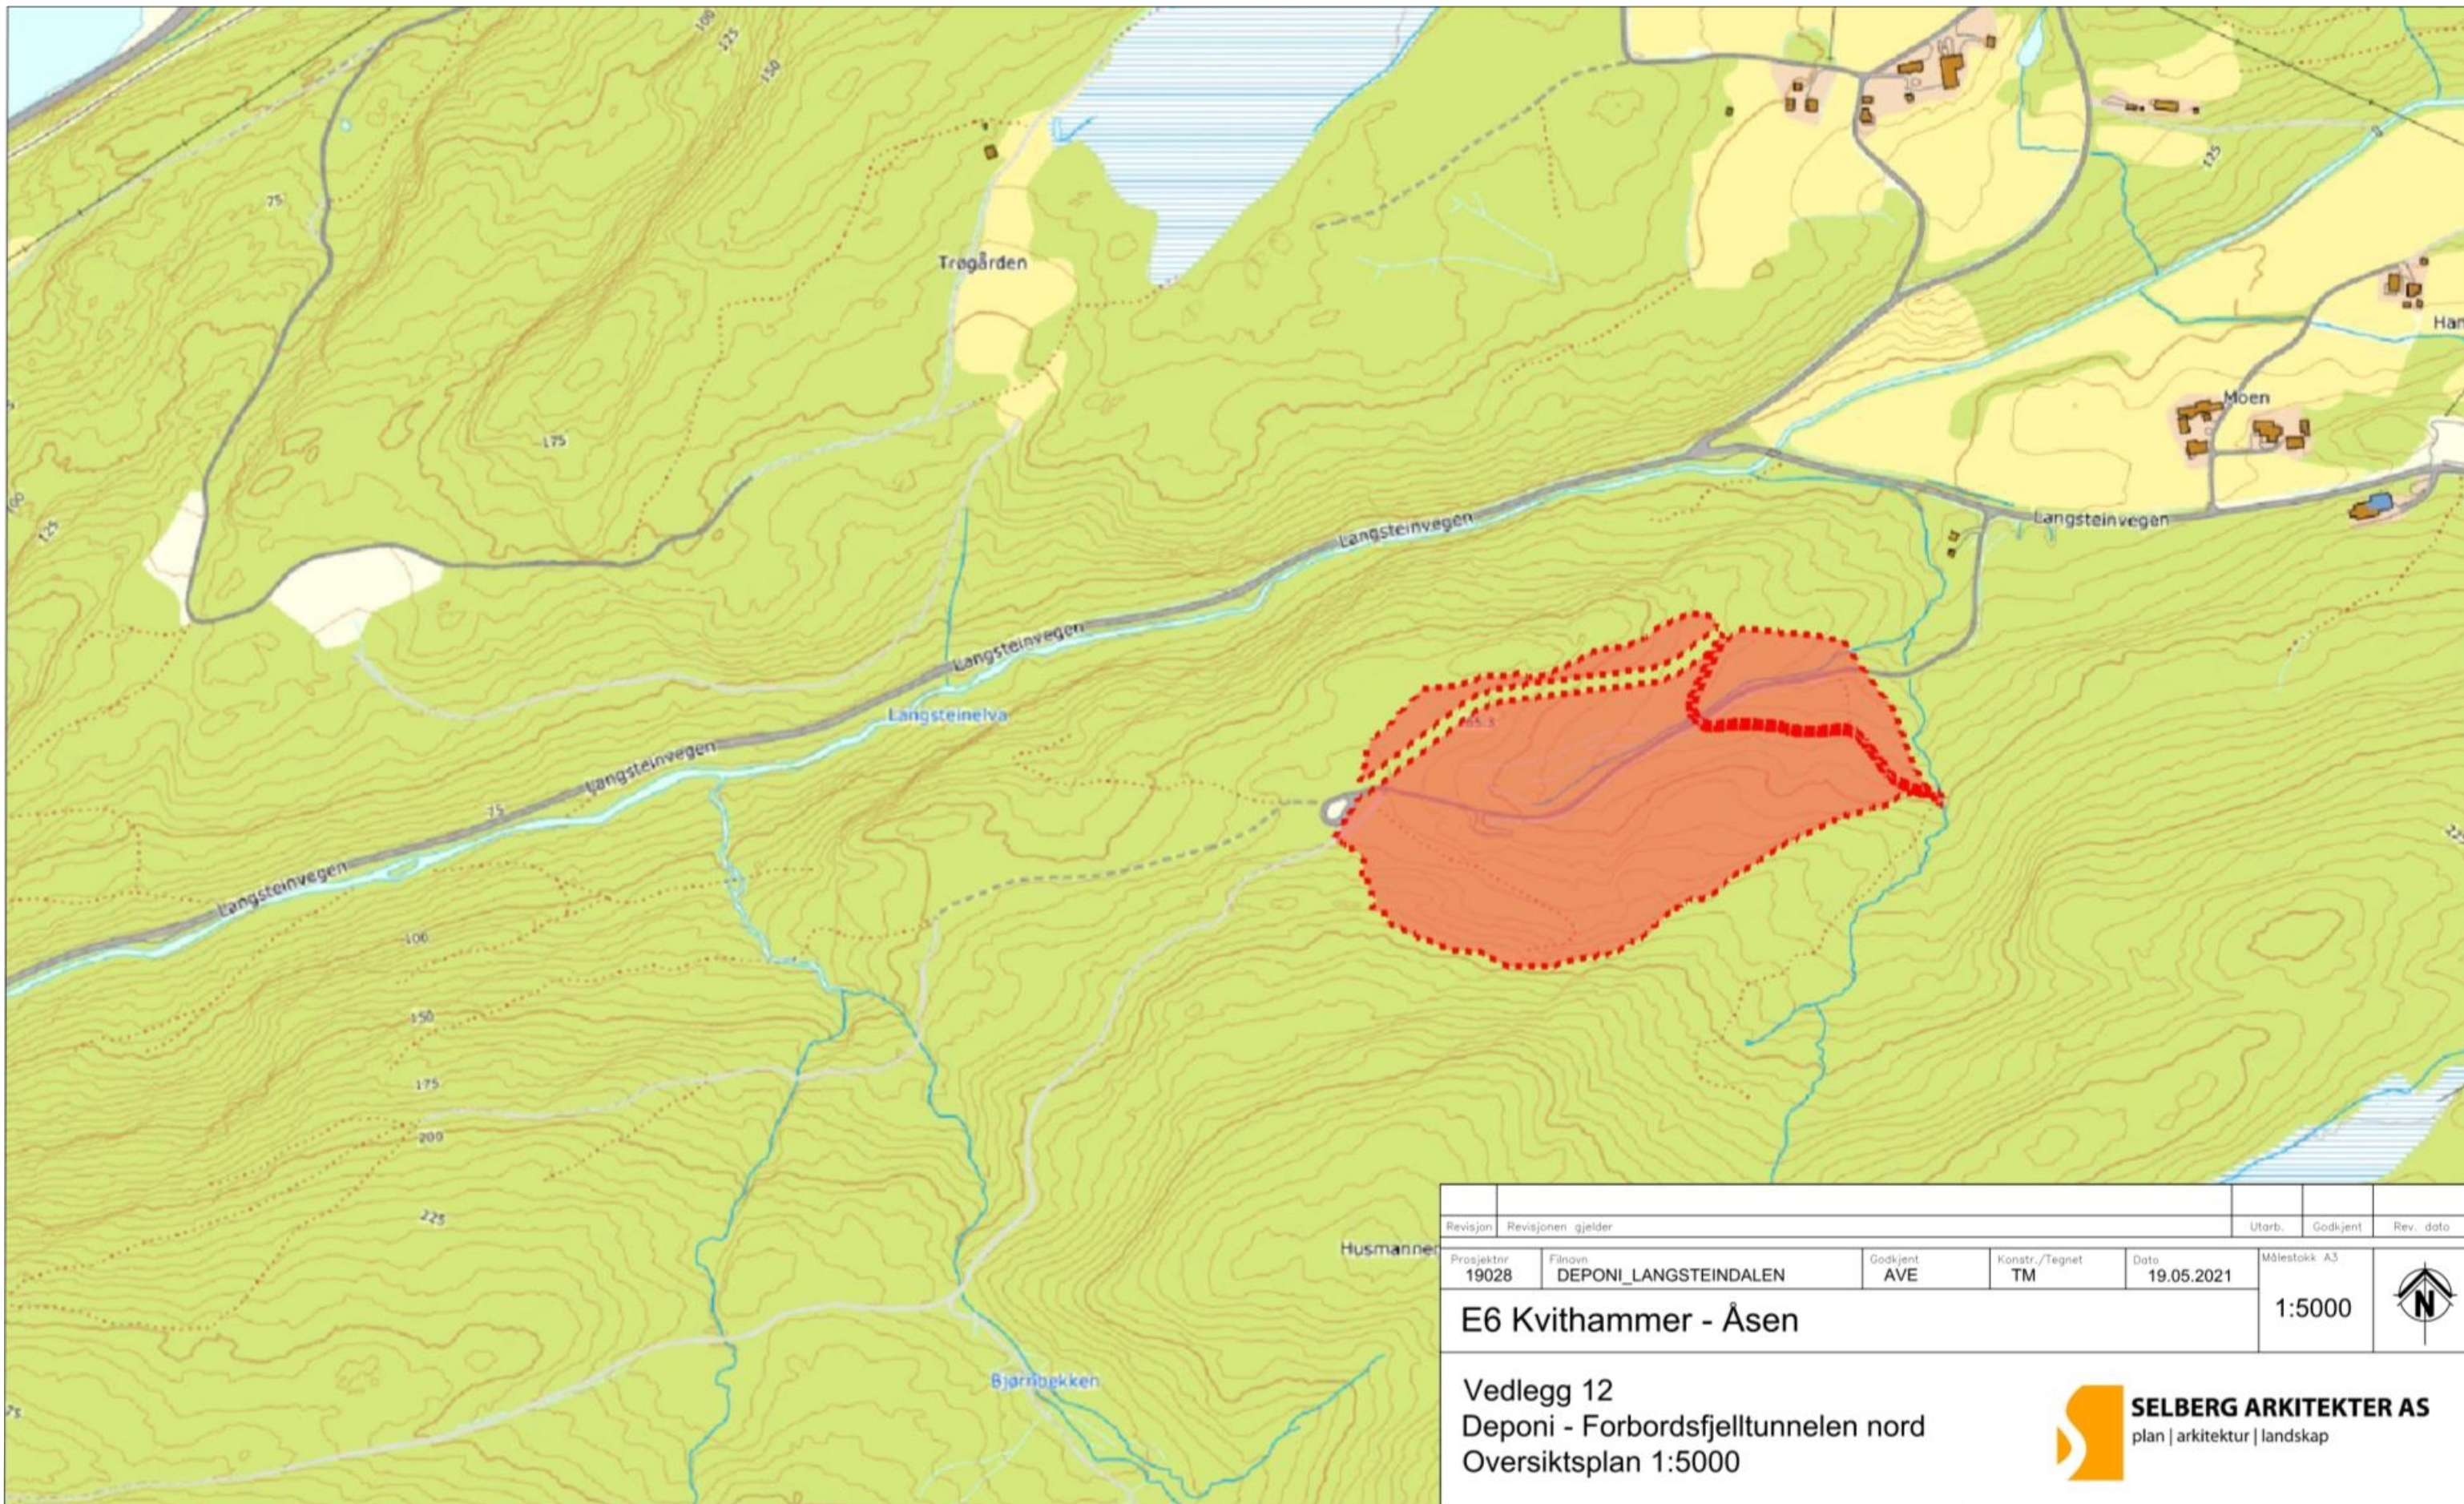


Revisjon	Revisjonen gjelder	Utb.	Godkjent	Rev. dato
----------	--------------------	------	----------	-----------

Prosjektnr 19028	Filnavn DEPONI_LANGSTEINDALEN	Godkjent AVE	Konstr./Tegnet TM	Dato 19.05.2021	Målestokk A3 1:5000	
---------------------	----------------------------------	-----------------	----------------------	--------------------	------------------------	---

E6 Kvithammer - Åsen

Vedlegg 12
Deponi - Forbordsfjelltunnelen nord
Oversiktsplan 1:5000




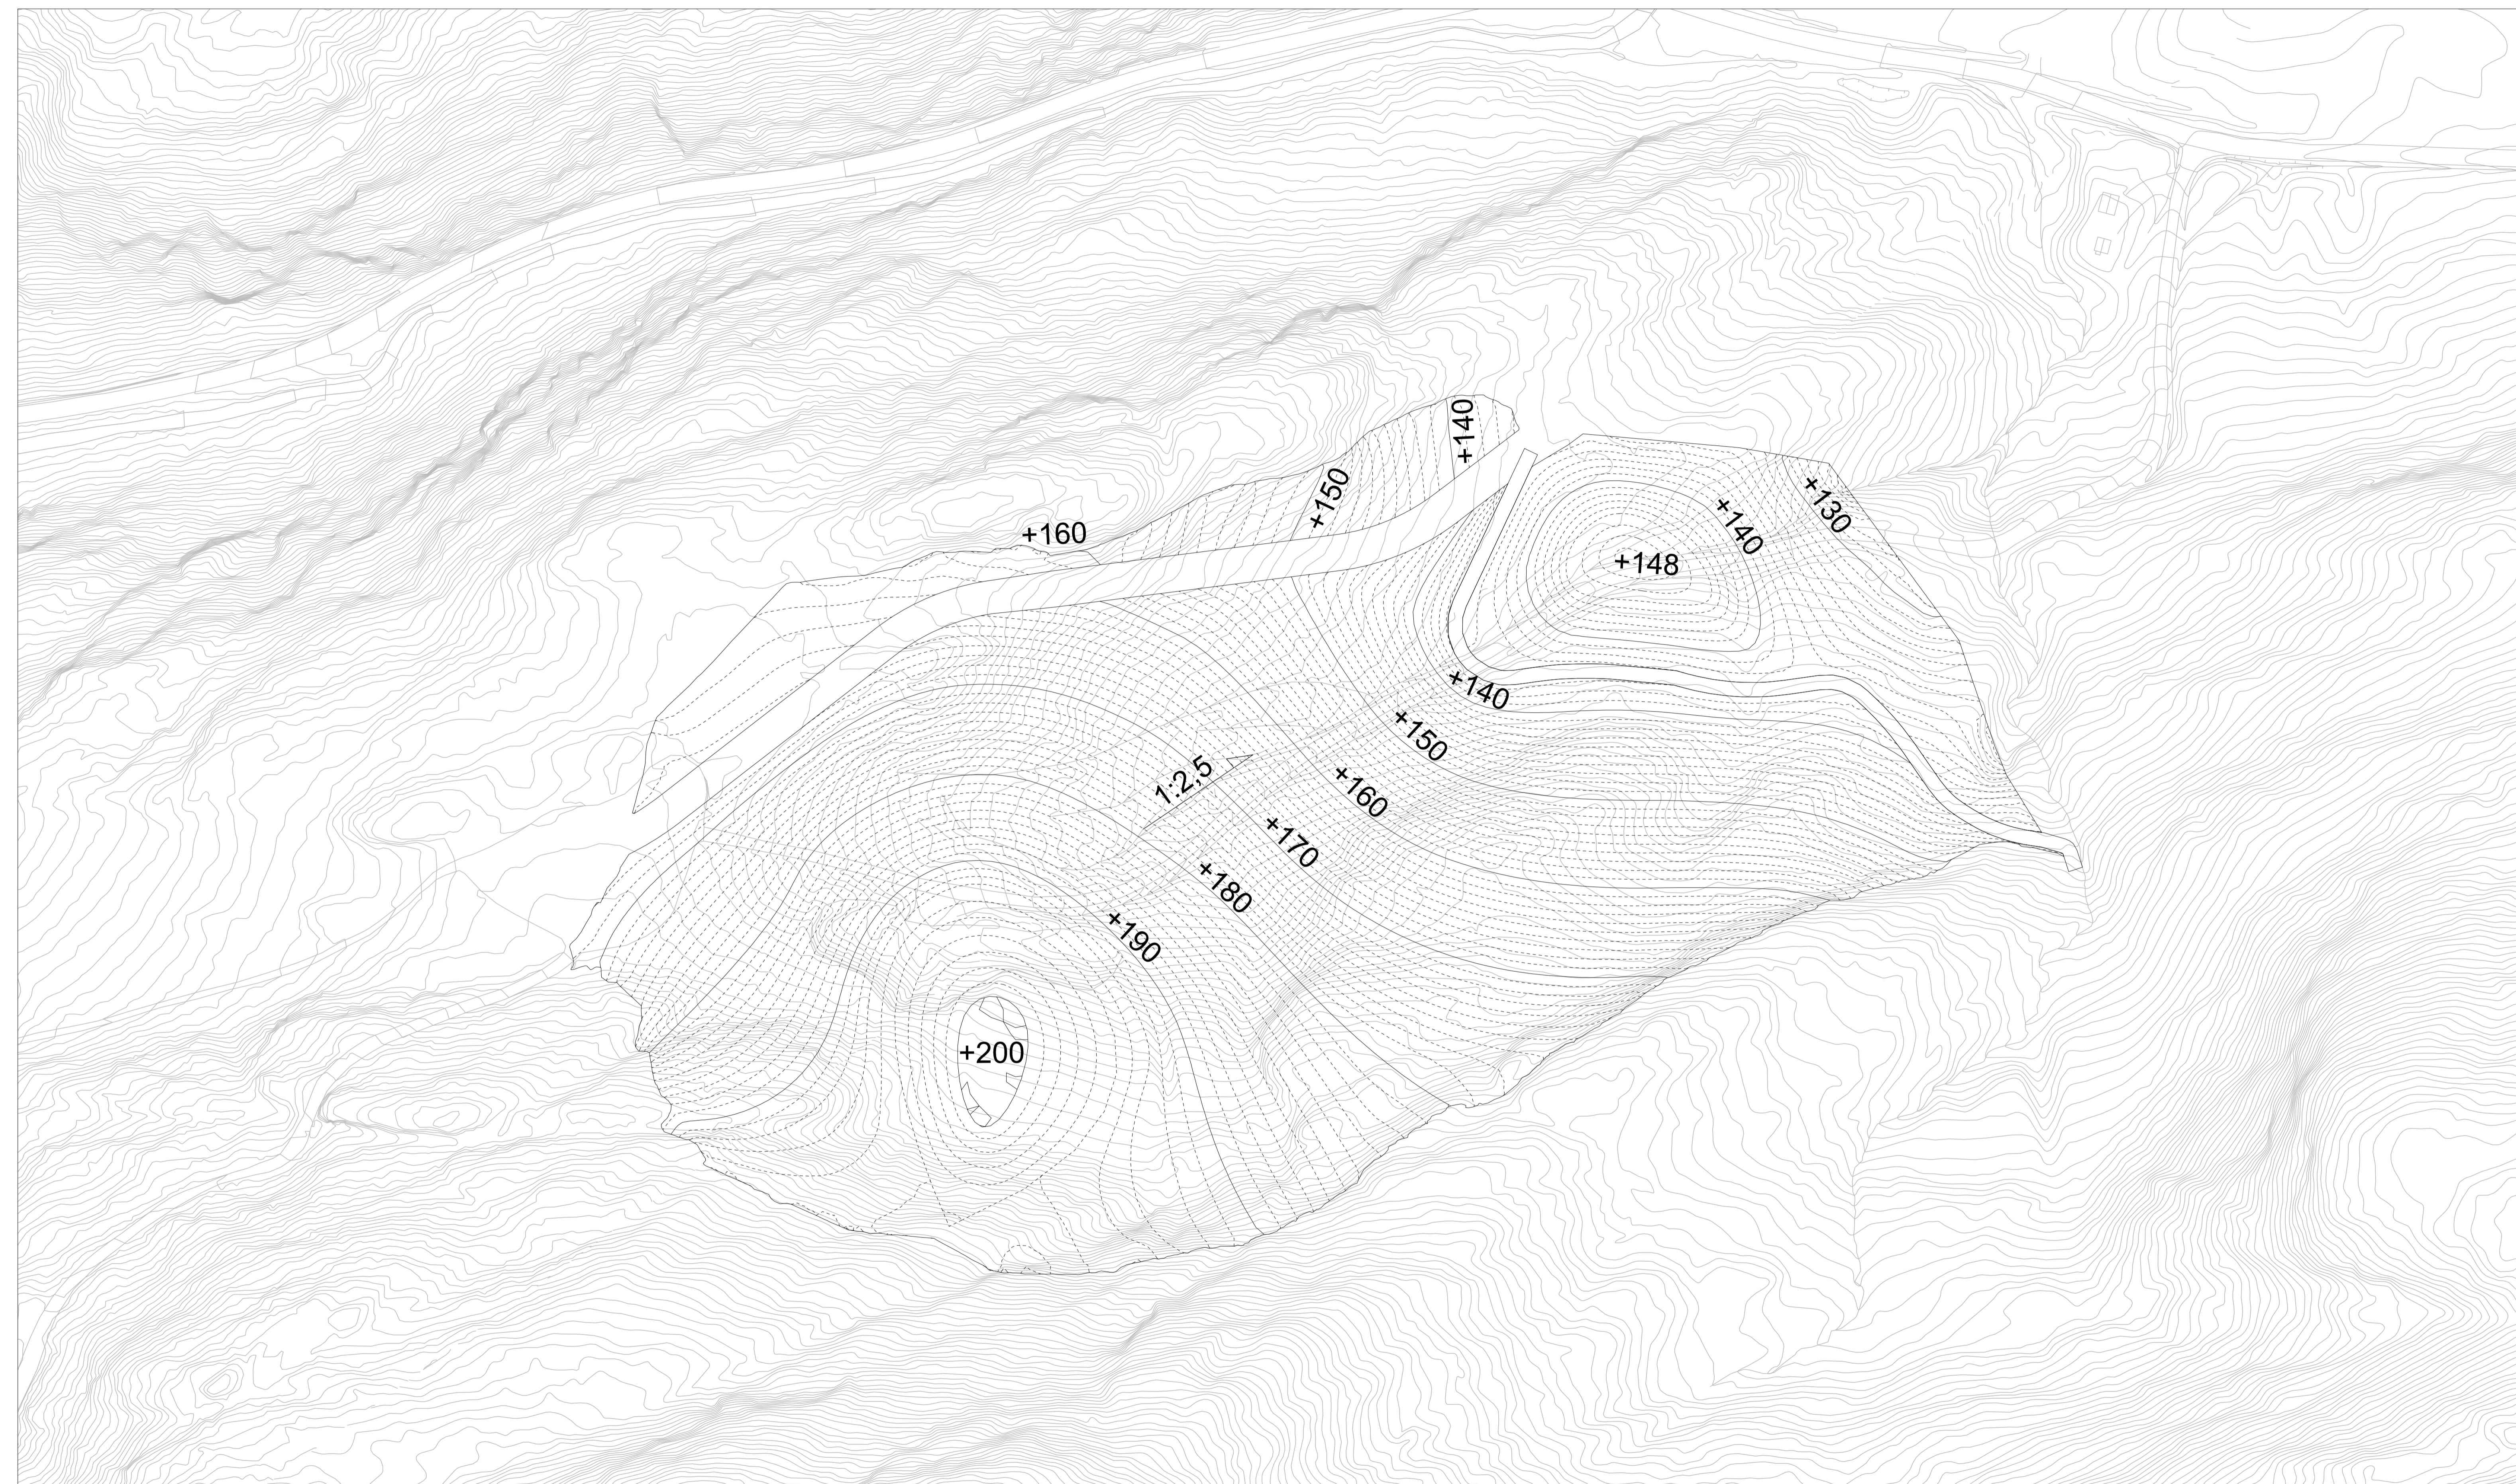



- Eksisterende 1m koter
- Nye 10m koter
- Nye 1m koter

Revisjon	Revisjonen gjelder	Utørh.	Godkjent	Rev. dato
Prosjekt 19028	Finans DEPONI LANGSTEINDALEN	Godkjent AVE	Kontroll/Regnet TM	Dato 19.05.2021
E6 Kvithammer - Åsen				Målestokk A1 1:1000
Vedlegg 12 Deponi - Forbordsfjelltunnelen nord Koteplan				

Snitt AA

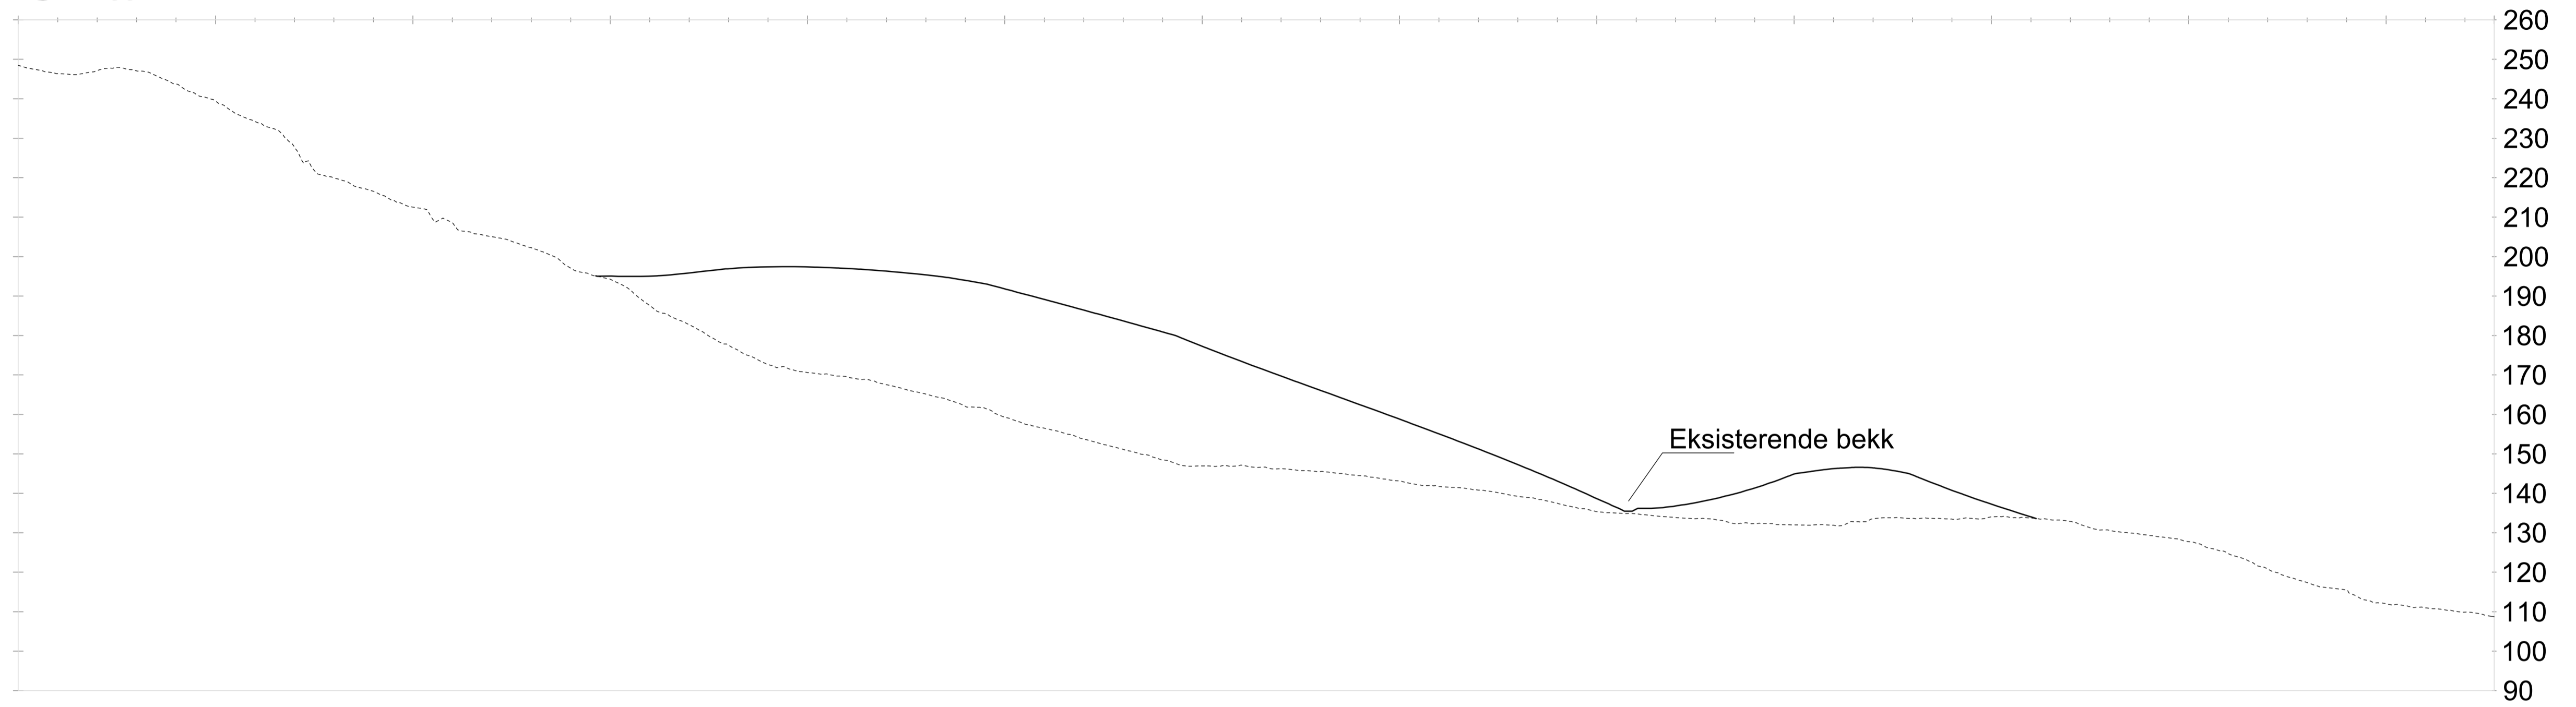

Snitt BB

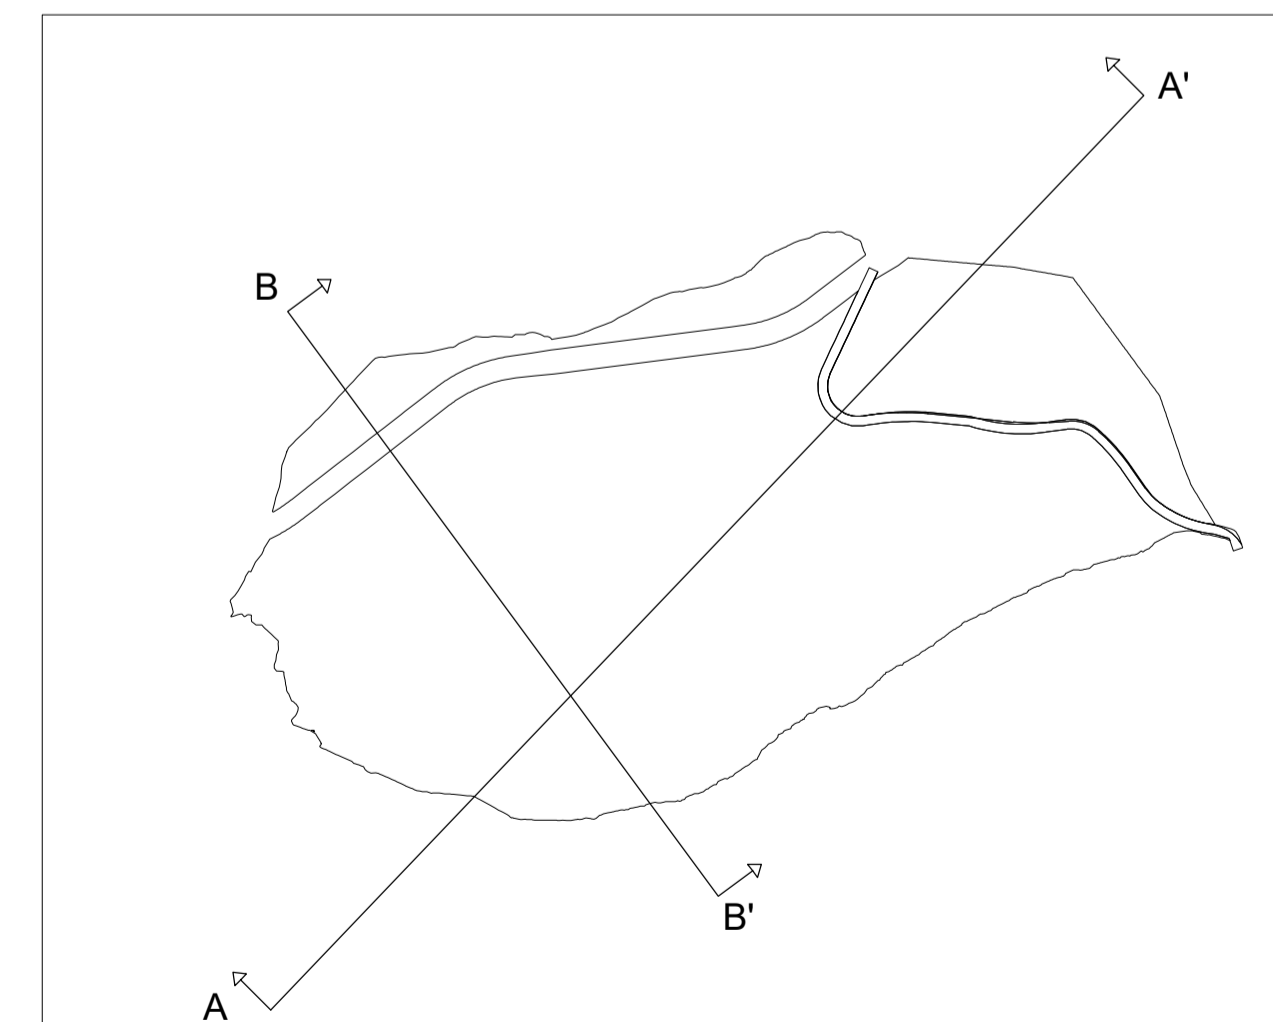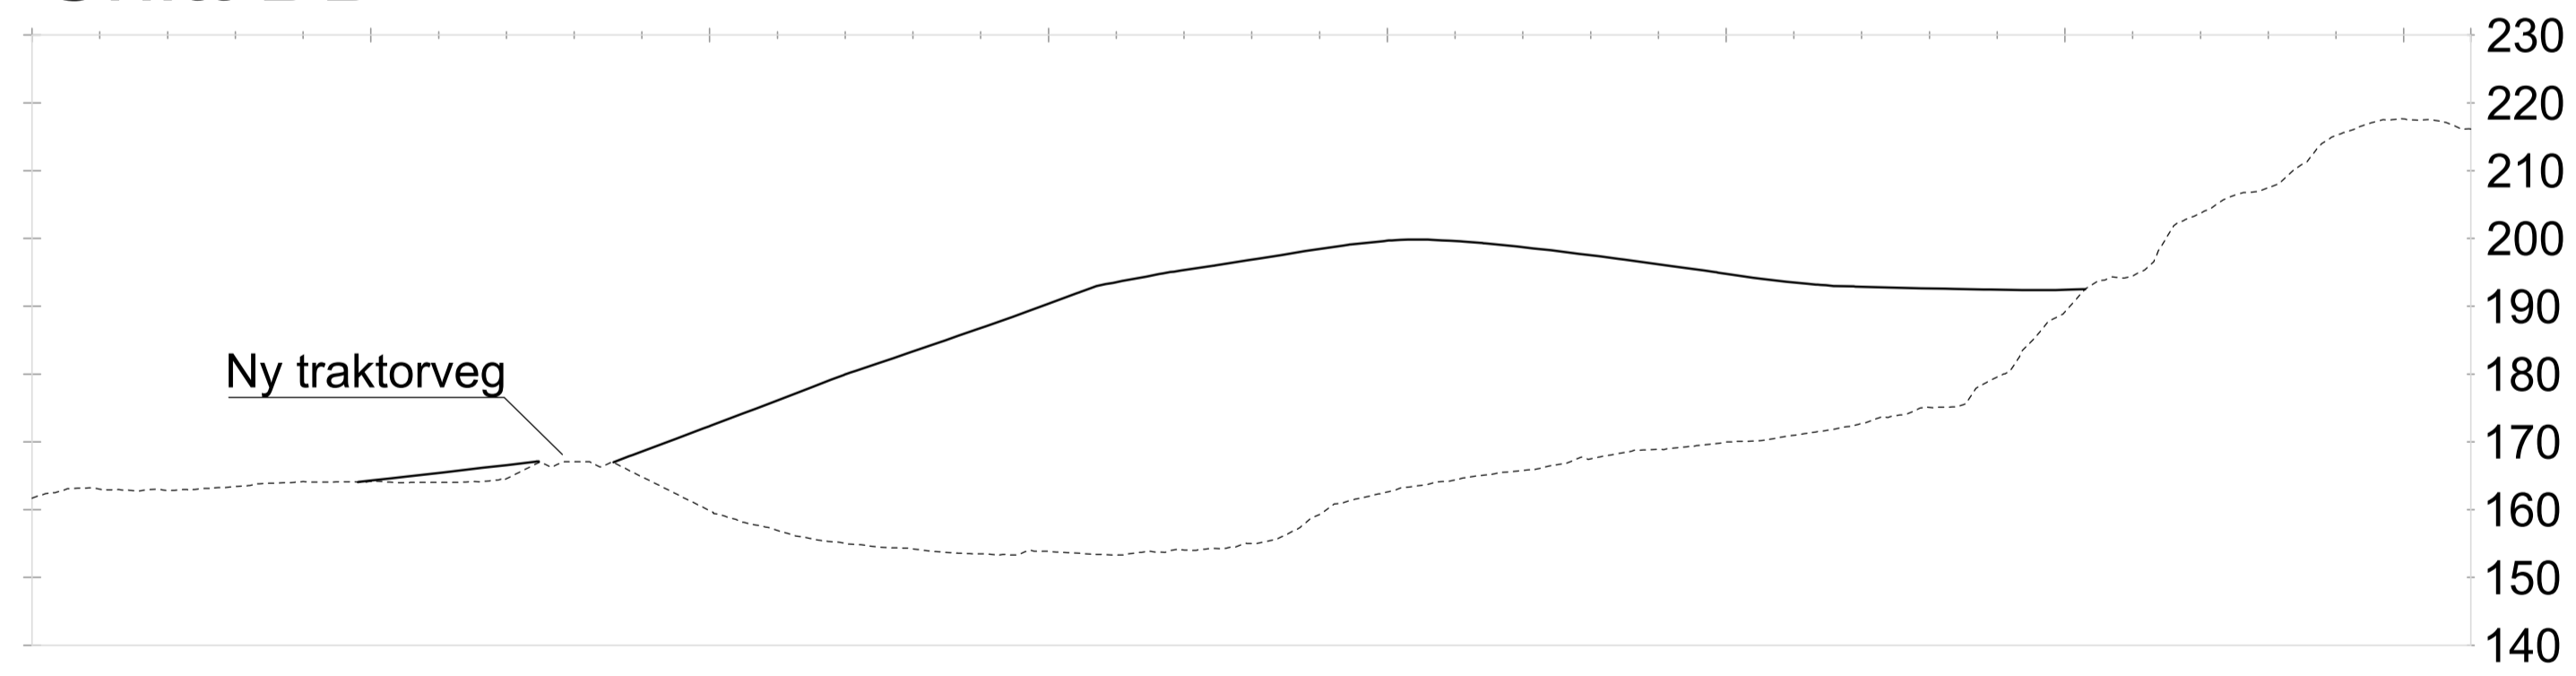

- Eksisterende terreng
- Nytt terreng / deponi

Revisjon	Revisjonen gjelder	Utarb.	Godkjent	Rev. dato
Prosjekt nr	Filnavn	Godkjent	Konstr./Tegnet	Dato
19028	DEPONI_LANGSTEINDALEN	AVE	TM	19.05.2021
E6 Kvithammer - Åsen				Målestokk A1
Vedlegg 12				1:1000
Deponi - Forbordsfjelltunnelen nord				
Snitt				