


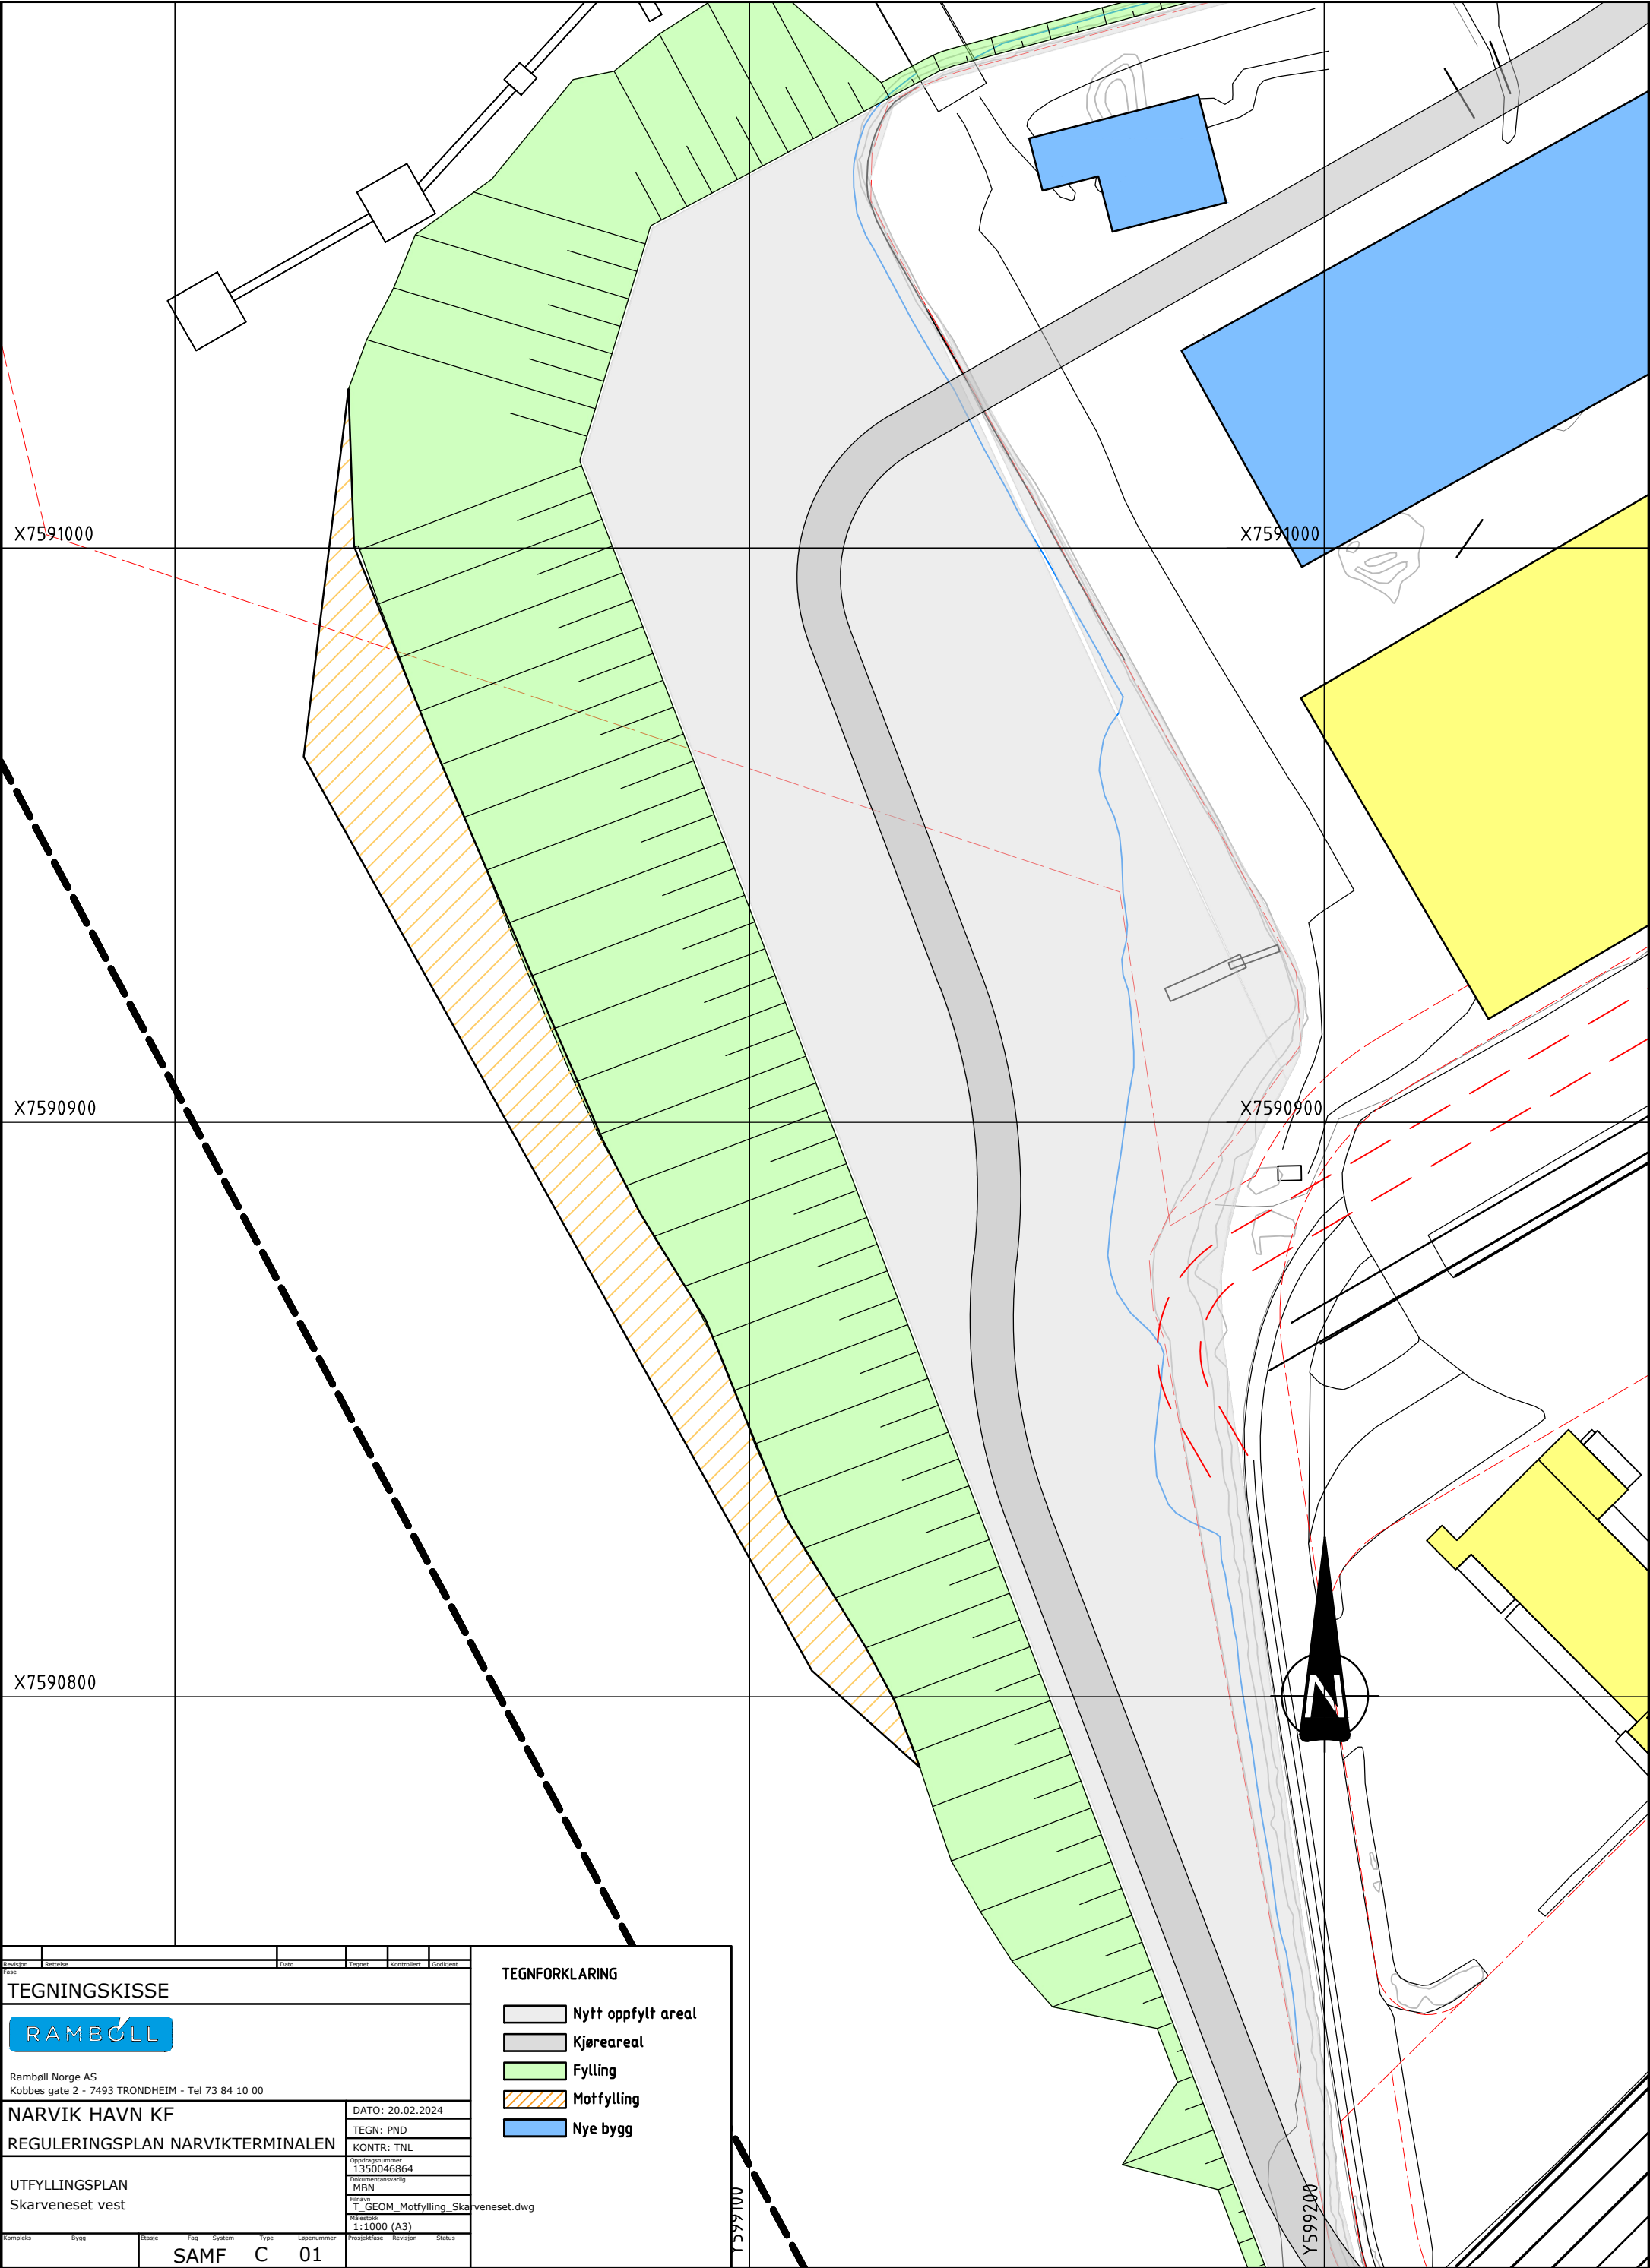

TEGNINGSKISSE

RAMBOLL

Ramboll Norge AS
Kobbes gate 2 - 7493 TRONDHEIM - Tel 73 84 10 00

NARVIK HAVN KF

REGULERINGSPLAN NARVIKTERMINALEN

UTFYLLINGSPLAN

Skarveneset vest

KompleksBygg

Etasje

Fag

System

Type

Løsnenummer

SAMF

C

01

TEGNFORKLARING

Nytt oppfylt areal

Kjøreareal

Fylling

Motfylling

Nye bygg

DATO: 20.02.2024

TEGN: PND

KONTR: TNL

Oppdragsnummer
1350046864

Dokumentansvarlig
MBN

Filnavn
T_GEOM_Motfylling_Skarveneset.dwg

Målestokk
1:1000 (A3)

Prosjektfase

Revisjon

Status