


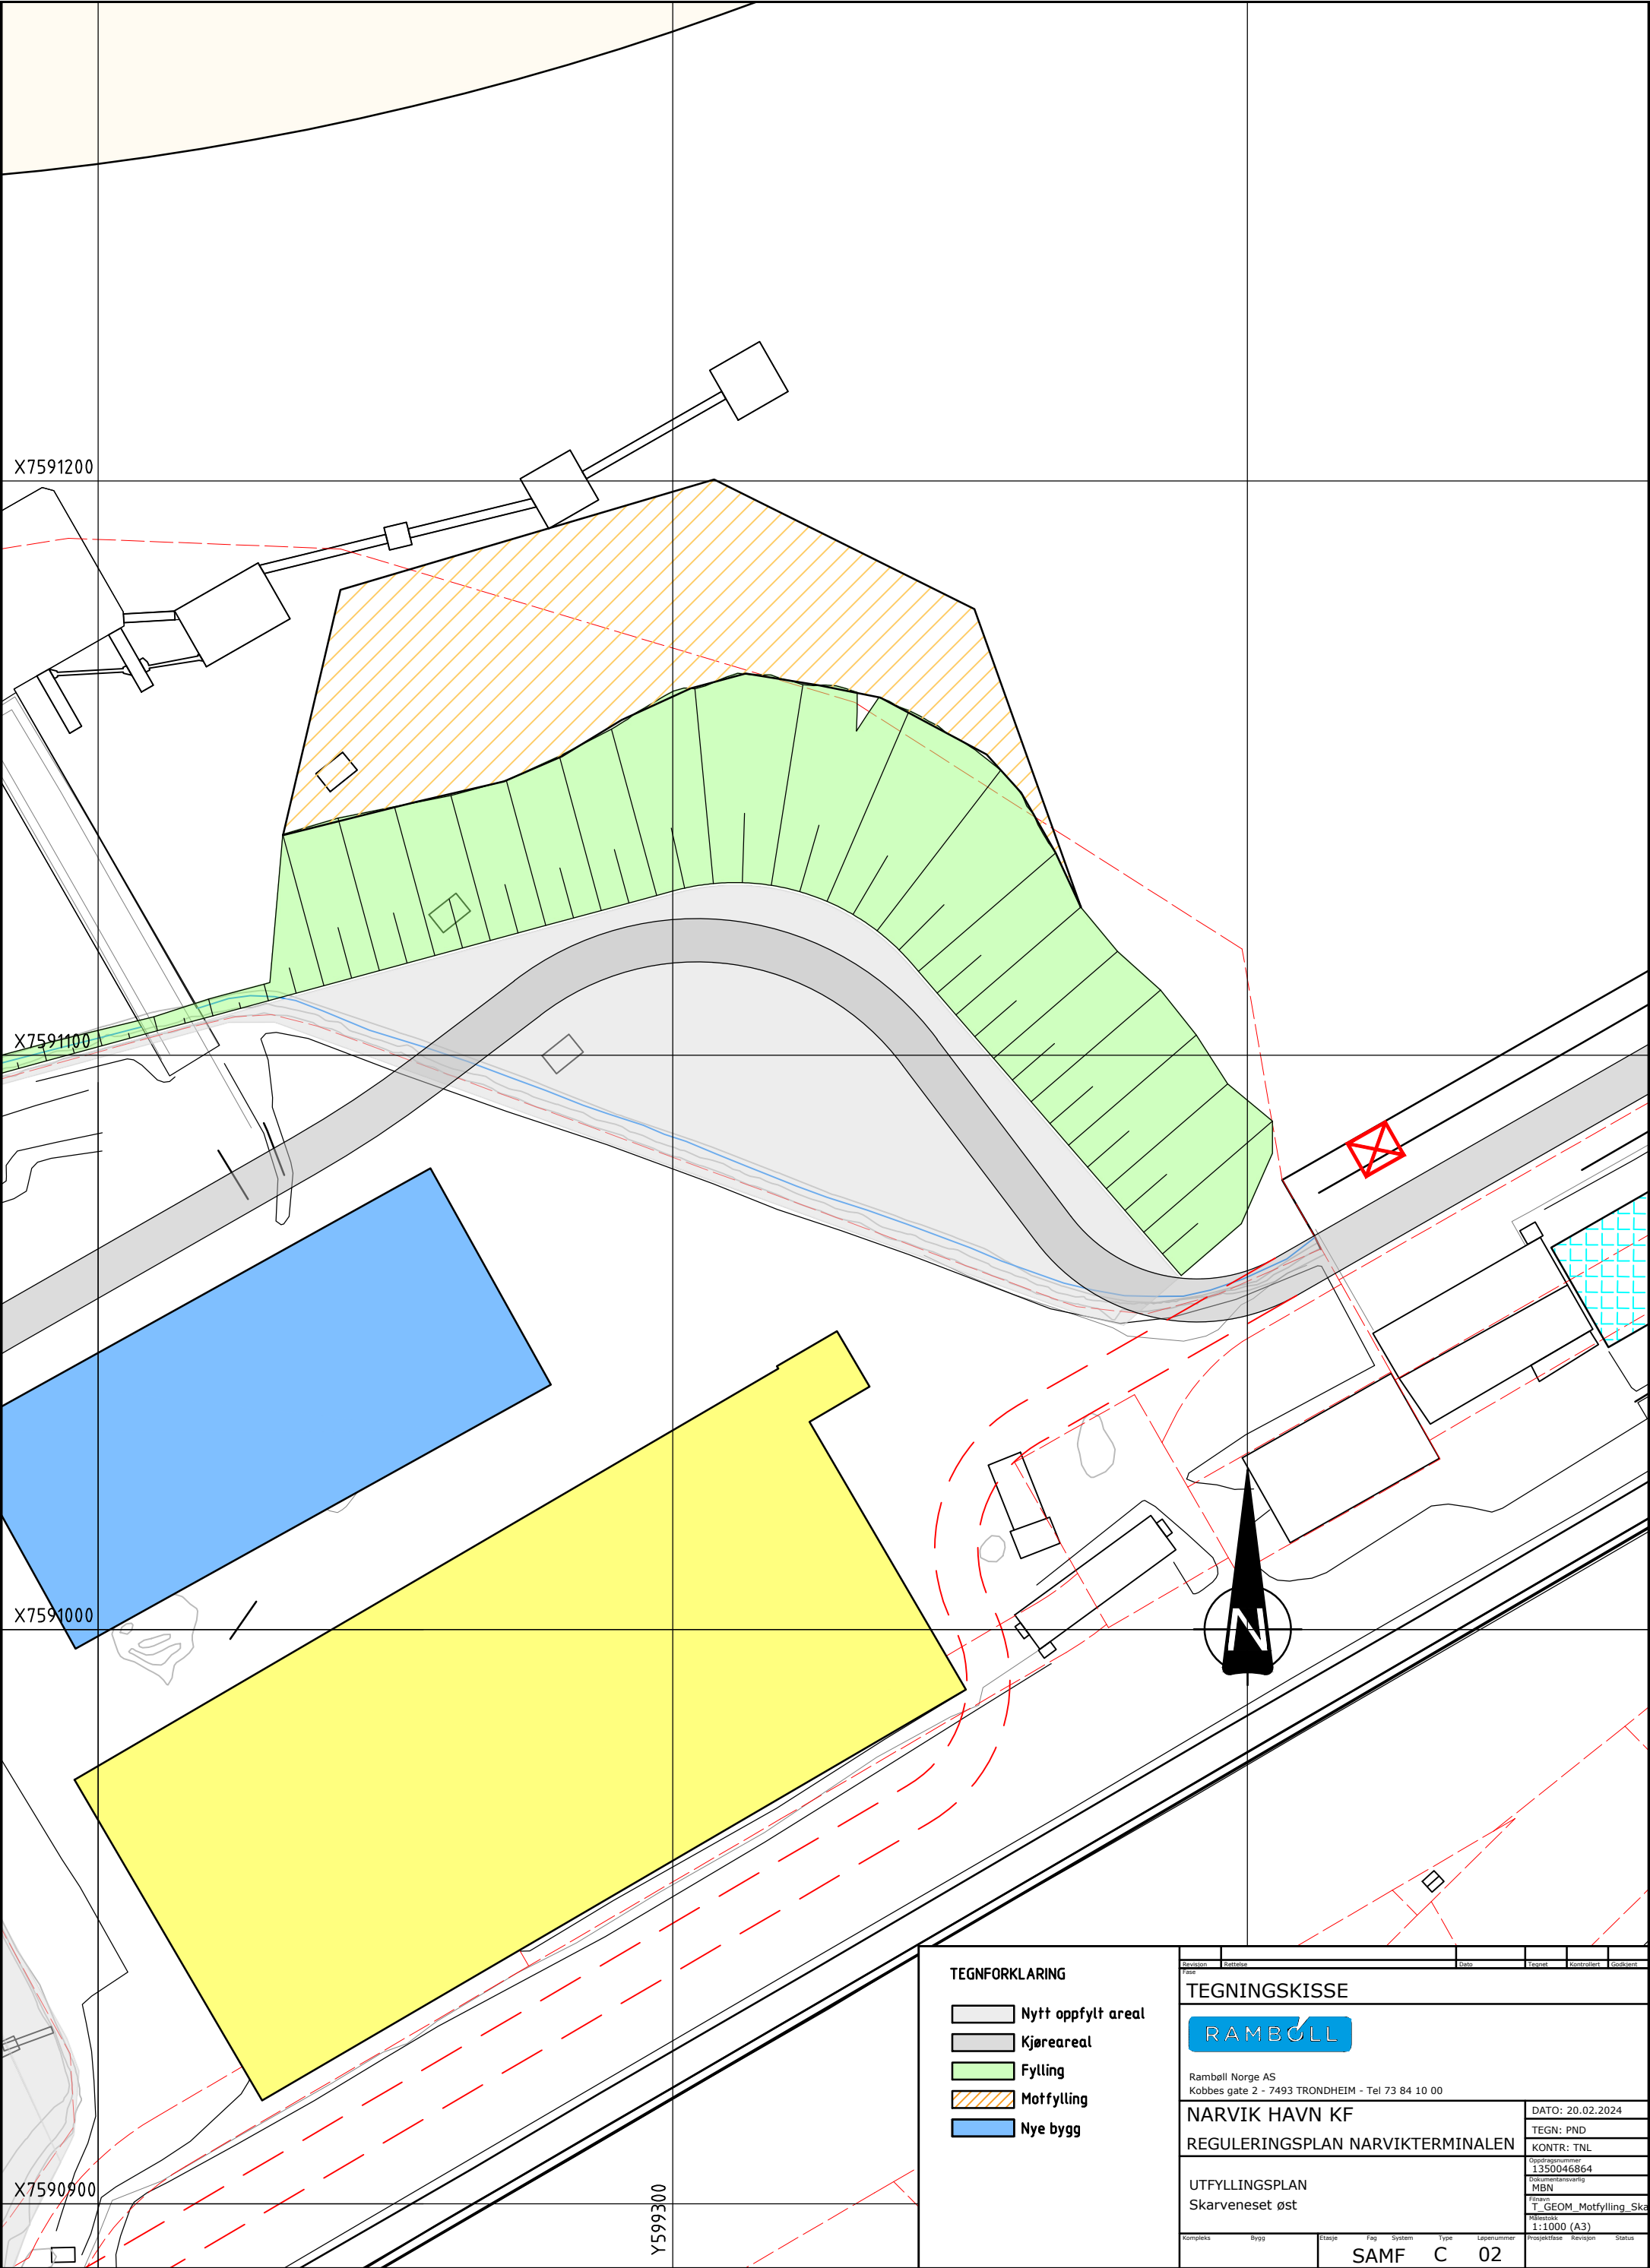

TEGNFORKLARING

-  Nytt oppfylt areal
-  Kjøreareal
-  Fylling
-  Motfylling
-  Nye bygg

TEGNINGSKISSE



Ramboll Norge AS
Kobbes gate 2 - 7493 TRONDHEIM - Tel 73 84 10 00

NARVIK HAVN KF
REGULERINGSPLAN NARVIKTERMINALEN

UTFYLLINGSPLAN
Skarveneset øst

DATO: 20.02.2024
TEGN: PND
KONTR: TNL
Dokumentansvarlig MBN
Prosjekt T_GEOM_Motfylling_Ska
Skala 1:1000 (A3)

Kompleks	Bygg	Etasje	Fag	System	Type	Løsningsnummer	Prosjektfase	Revisjon	Status

SAMF C 02