



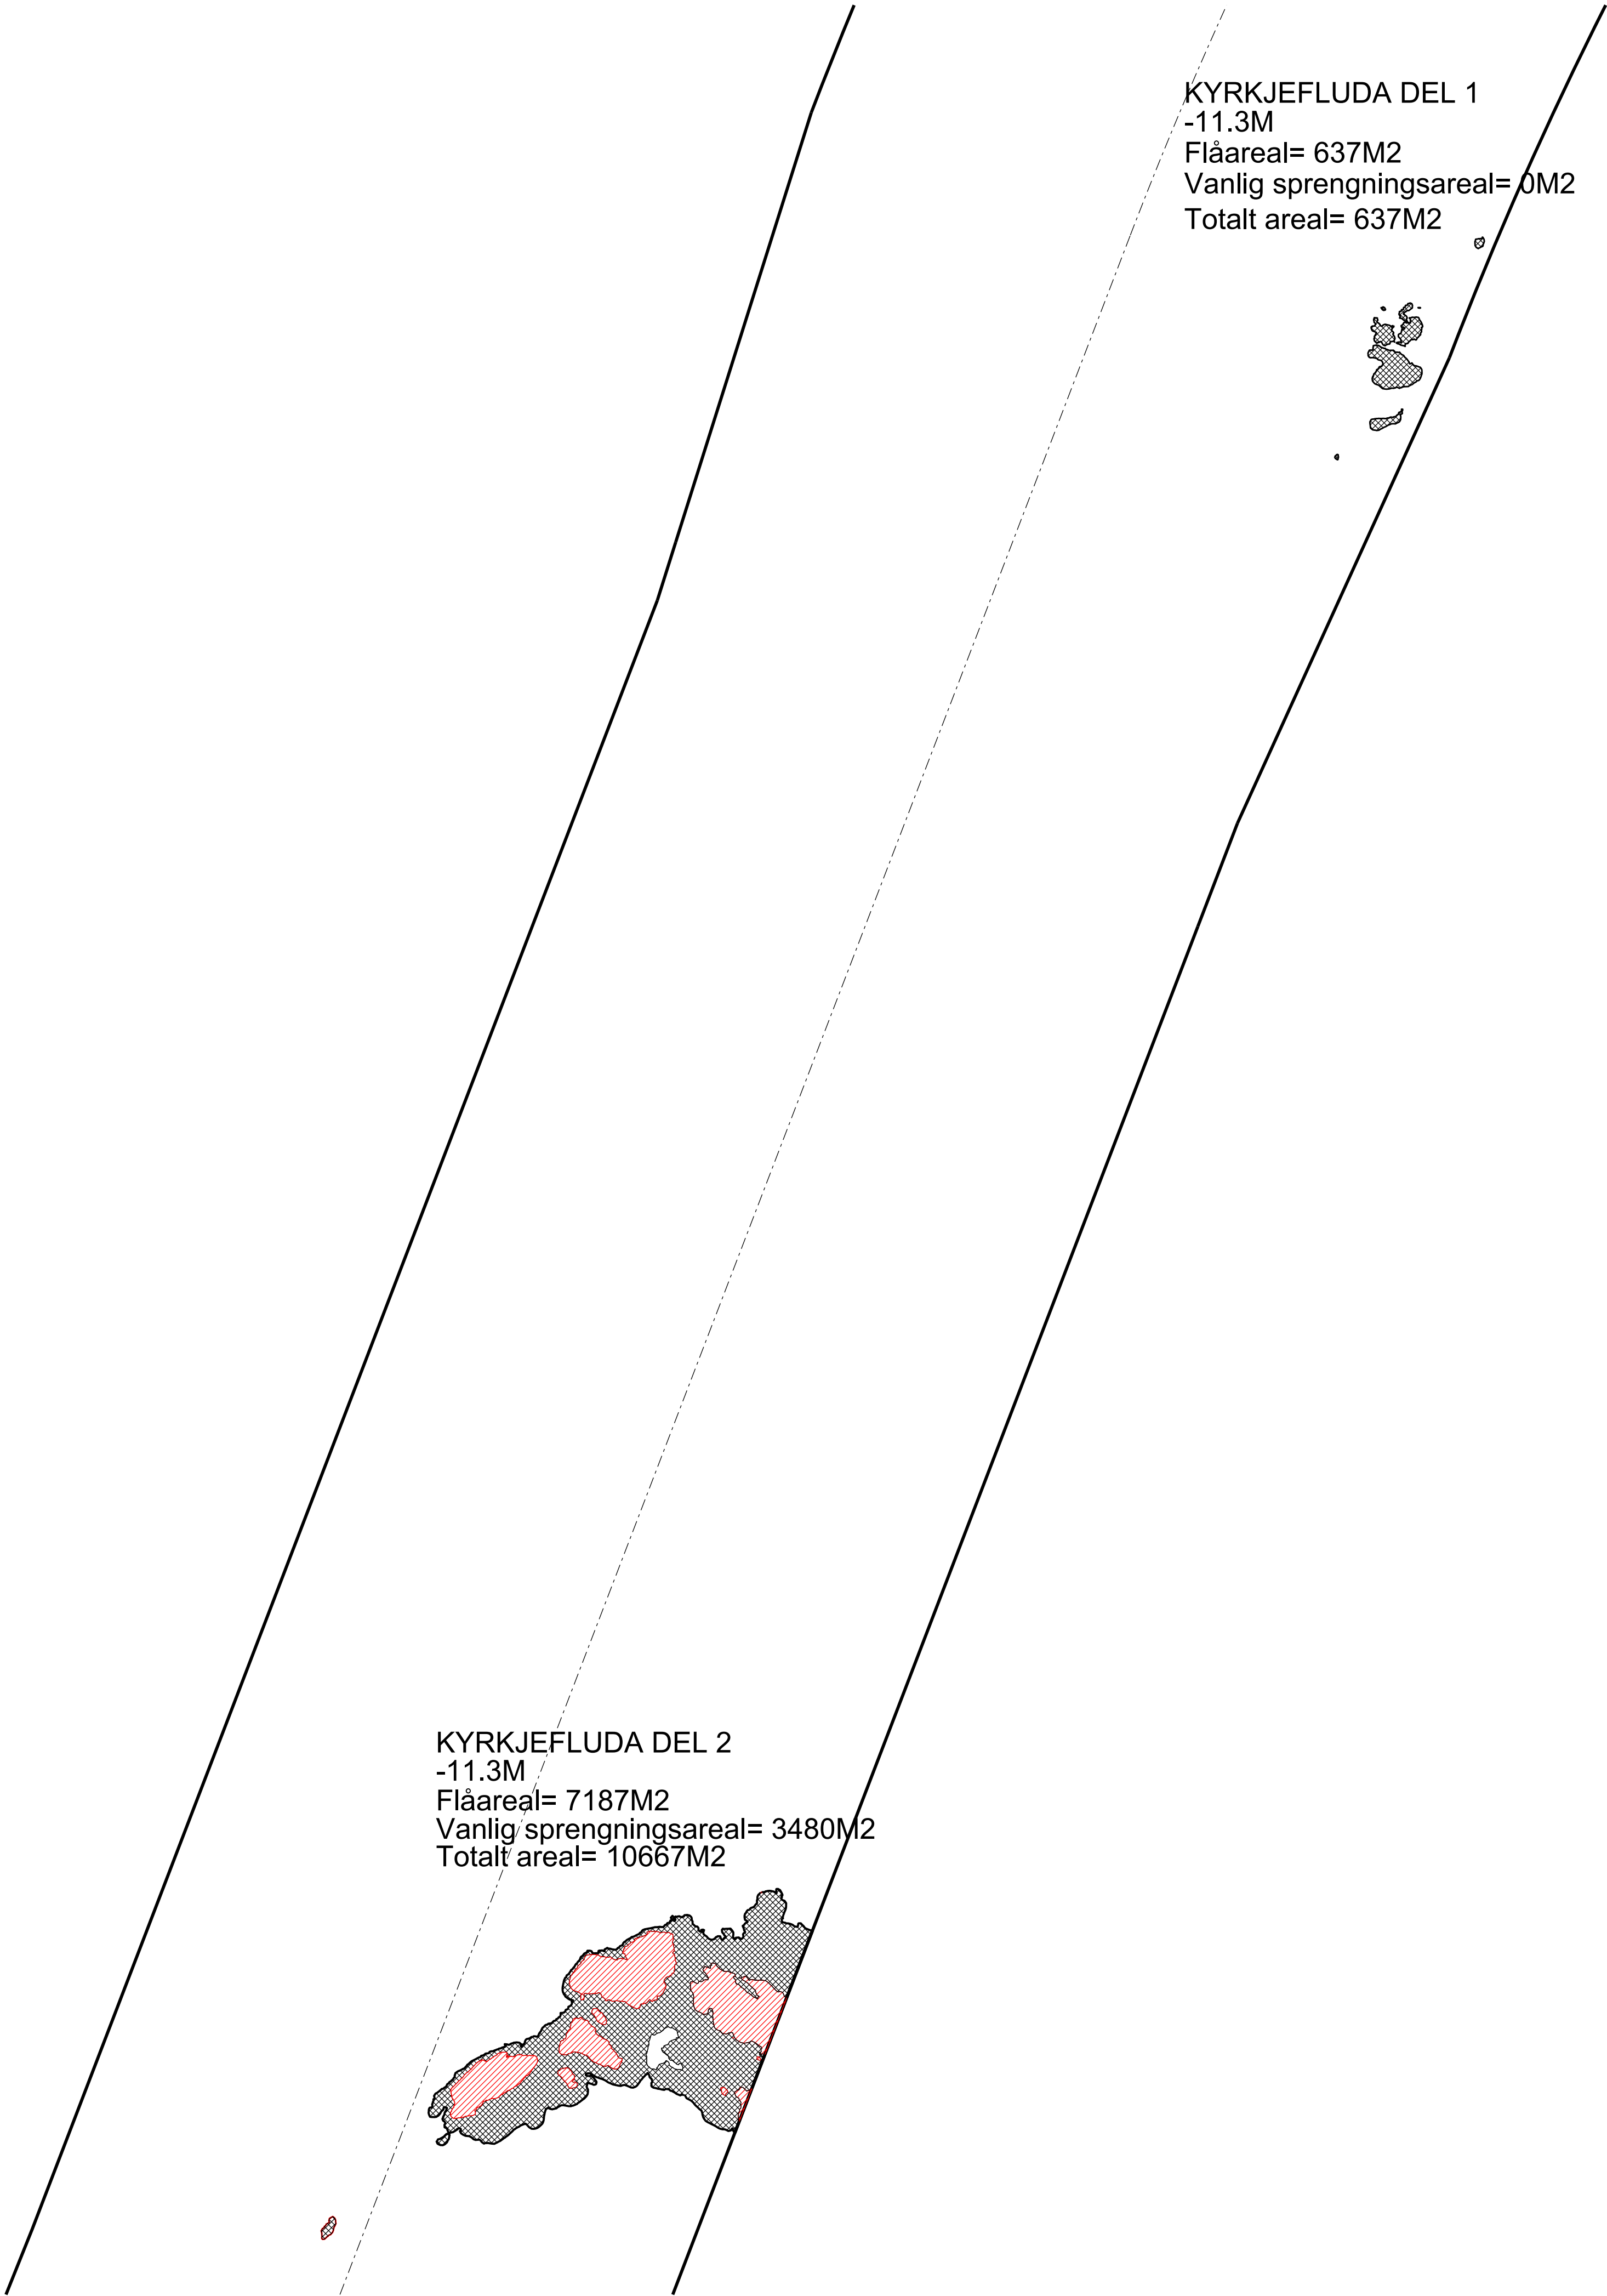

KYRKJEFLUDA DEL 1
-11.3M
Flåareal= 637M2
Vanlig sprengningsareal= 0M2
Totalt areal= 637M2

KYRKJEFLUDA DEL 2
-11.3M
Flåareal= 7187M2
Vanlig sprengningsareal= 3480M2
Totalt areal= 10667M2

— FARLEDSLINJE
FARLEDSBREDDE=300M
■ VANLIG SPRENGNINGS AREAL
■ FLÅSPRENGNINGS AREAL
KOORDINATSYSTEM: EUREF89 UTM SONE35
KARTETS DYBDEREFERANSE: SJØKARTNULL
DYBDEKART ER HENTET FRA: SJØKARTVERKET'S HYBASDATABASE
LANDKART ER HENTET FRA: STATKART

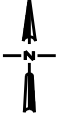

Rev.	Art.	Beskrivelse	Sign.	Dato	Godkj.
PLAN UTDYPING KYRKJEFLUDA -11.3M					
ULSTEIN MØRE OG ROMSDAL				Tegn.	TEJ
KYRKJEFLUDA				Målt av.	
				Godkj.	
				Dato	2022 1205
 KYSTVERKET POSTBOKS 1502, 6025 ÅLESUND SENTRALBORD: 07847 POST@KYSTVERKET.NO			Målestokk 1:2000	Arkistert A1	Arkivnr.
			C004		