



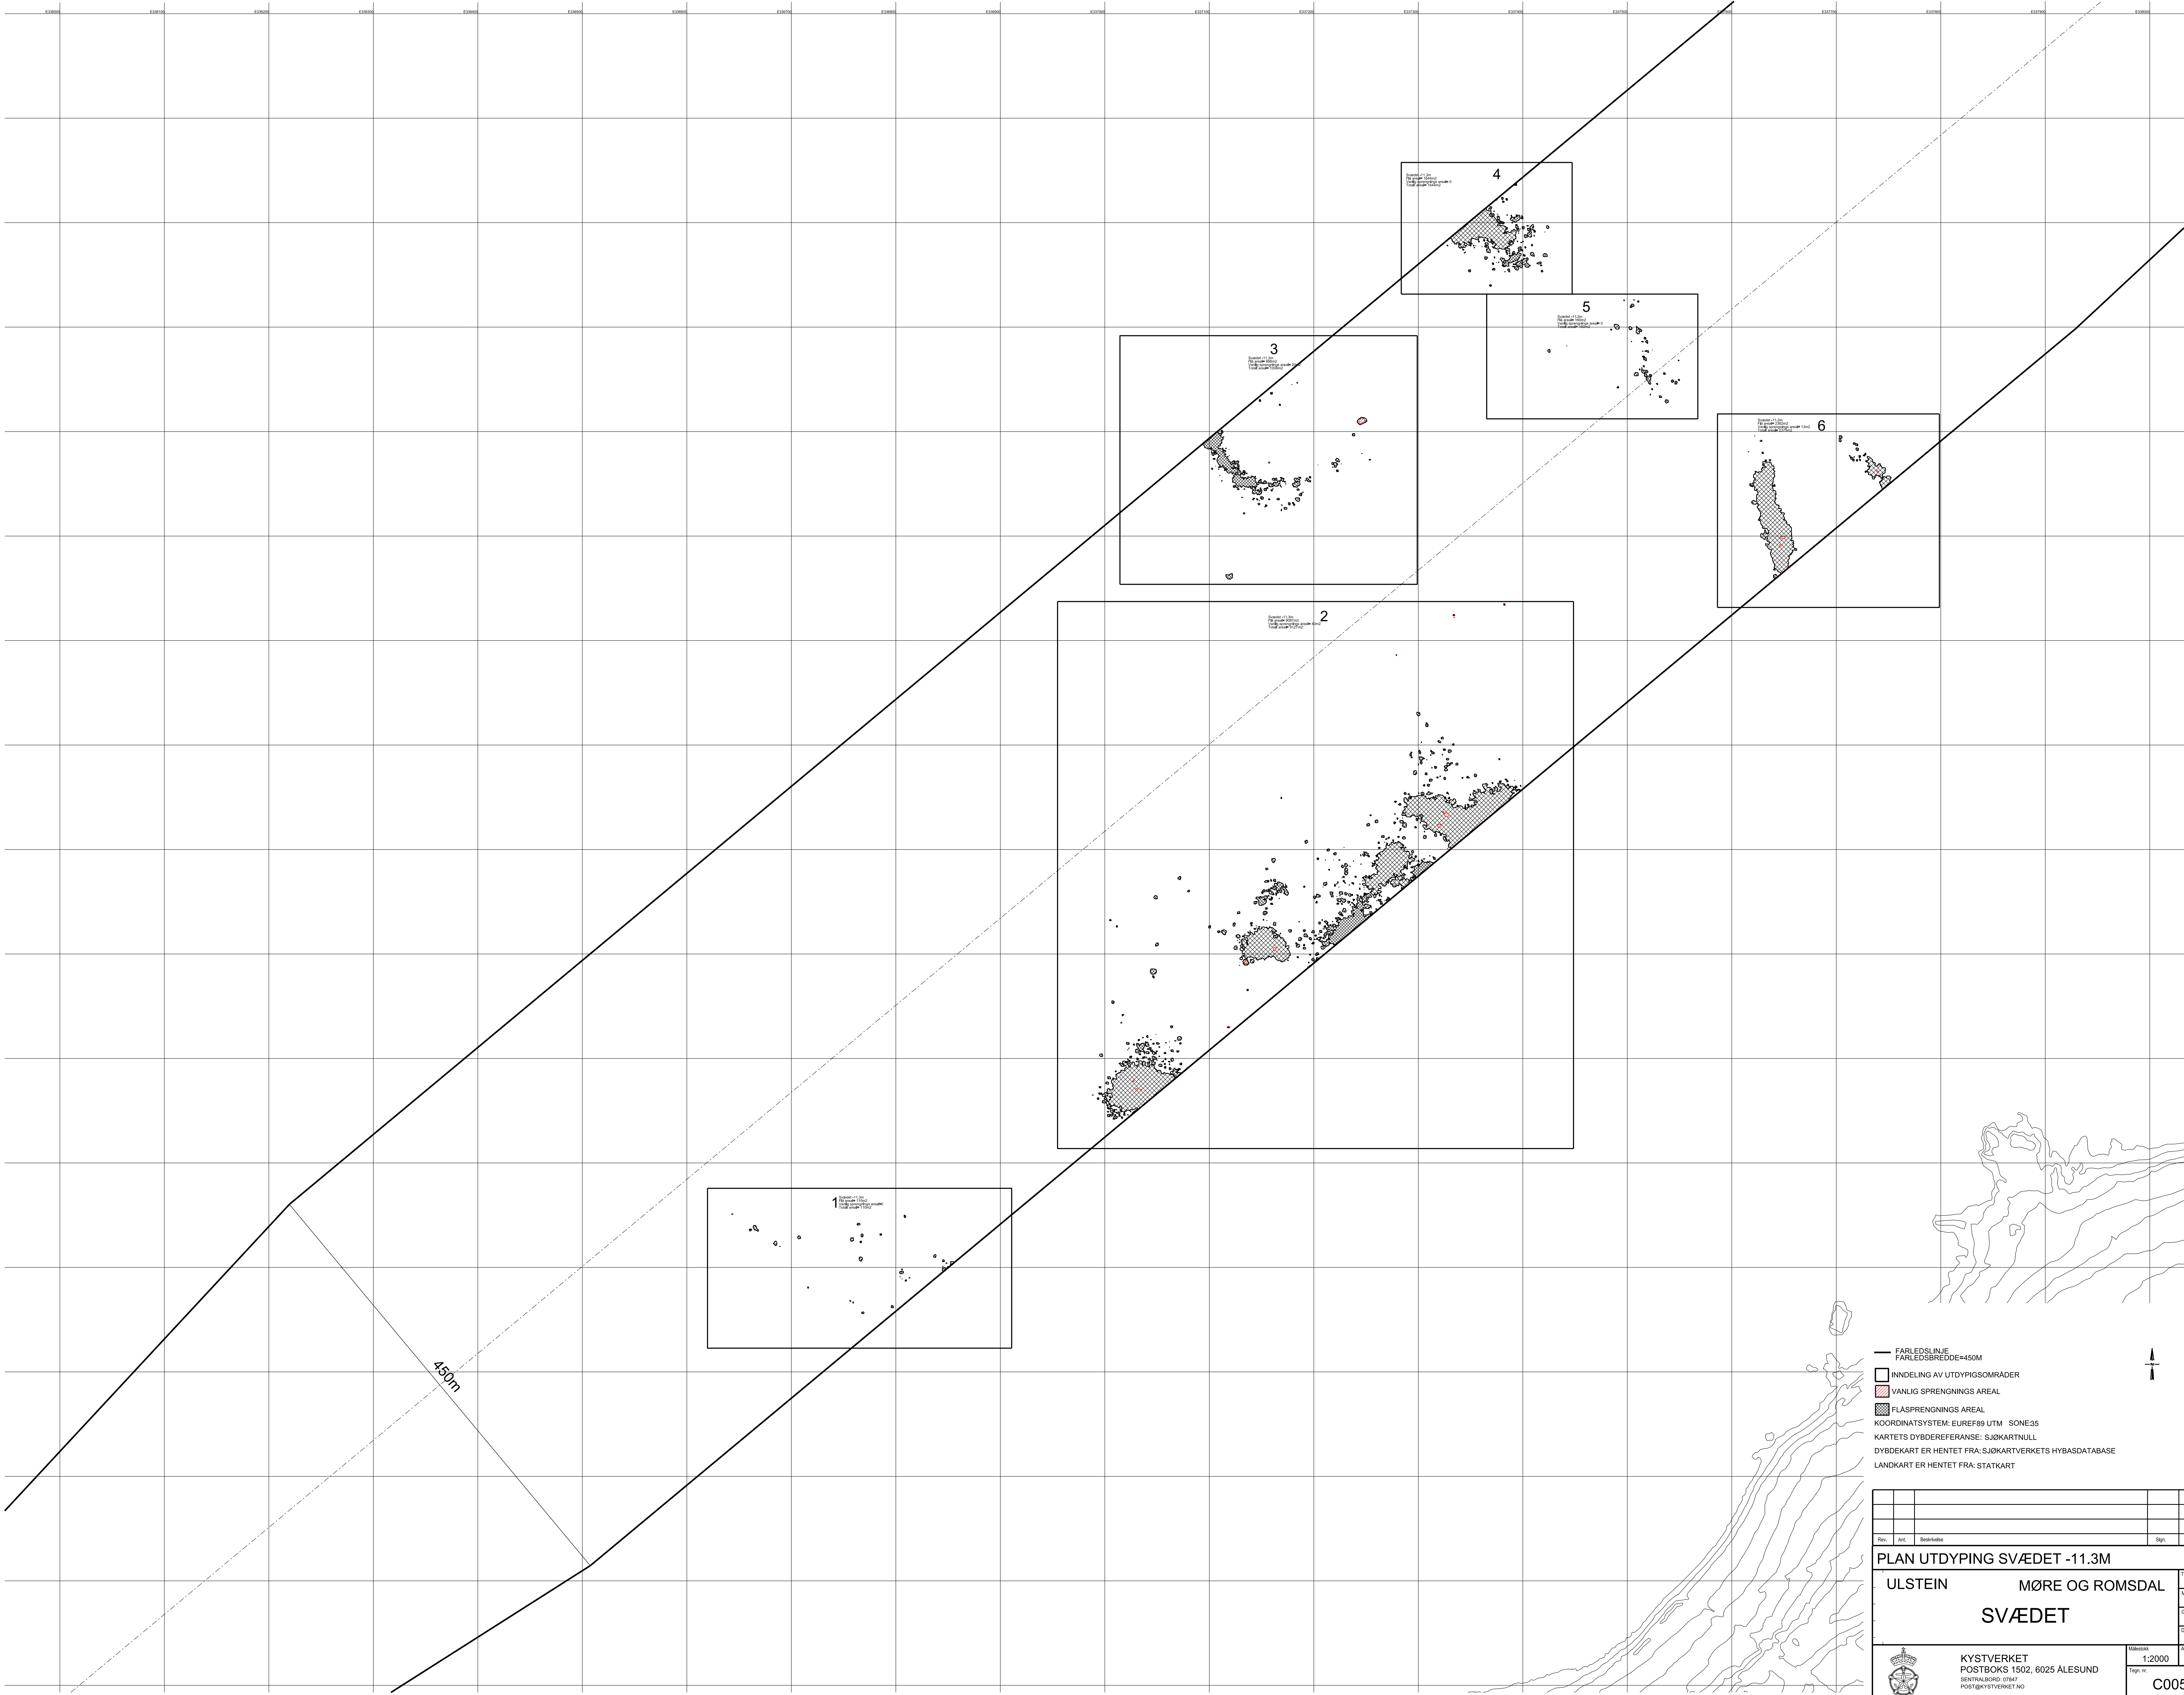

— FARLEDSLINJE
FARLEDSBREDD=450M
□ INDELING AV UTDYPIGSOMRÅDER
▨ VANLIG SPRENGNINGS AREAL
▨ FLÅSPRENGNINGS AREAL
KOORDINATSYSTEM: EUREF89 UTM SONE25
KARTETS DYBDEREFERANSE: Sjøkartnull
DYBDEKART ER HENTET FRA: Sjøkartverkets Hybasdatabase
LANDKART ER HENTET FRA: STATKART

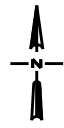

Rev.	Ant.	Beskrivelse	Sign.	Dato	Godt.
PLAN UTDYPIPING SVÆDET -11.3M					
ULSTEIN		MØRE OG ROMSDAL		Tegn. TEJ	
SVÆDET				Utdr. av	
				Dato 2020 1205	
KYSTVERKET POSTBOKS 1502, 6025 ÅLESUND SENTRALBORD: 07847 POST@KYSTVERKET.NO				Skala 1:2000 A0	
C005				Arkiv	