


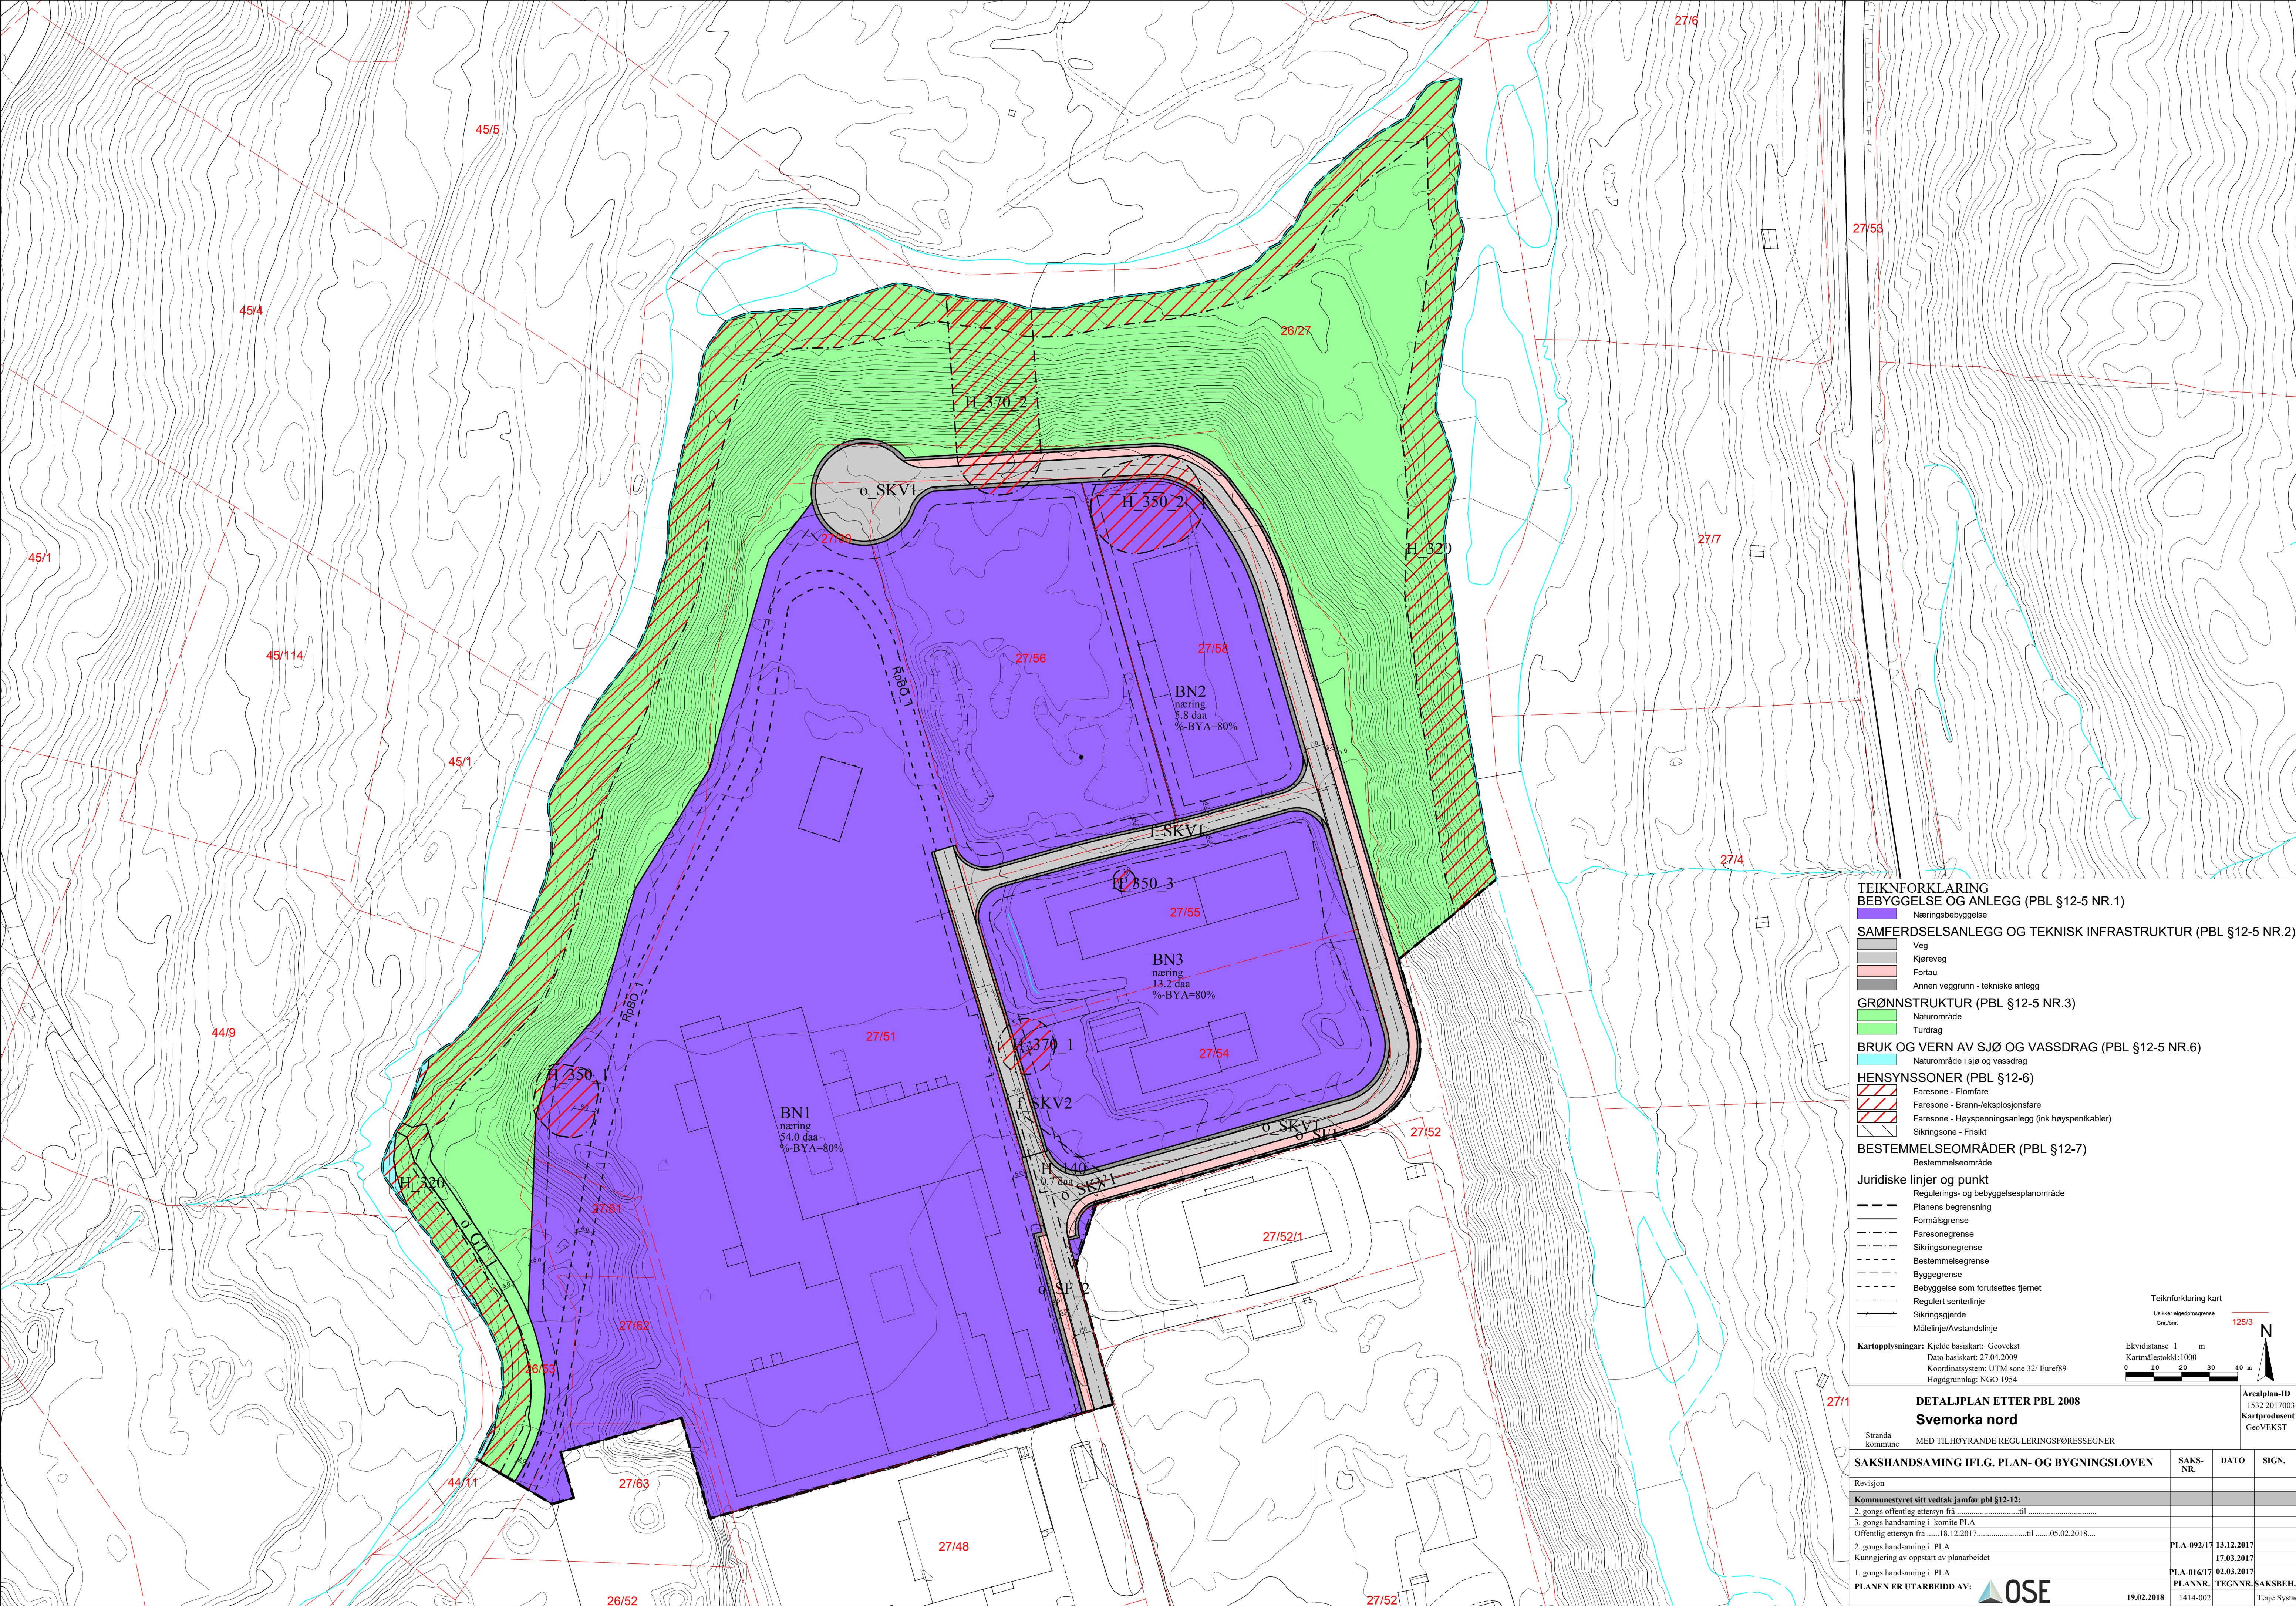

TEIKNFORKLARING

BEBYGGELSE OG ANLEGG (PBL §12-5 NR.1)

Næringsbebyggelse

SAMFERDSELSANLEGG OG TEKNISK INFRASTRUKTUR (PBL §12-5 NR.2)

Veg

Kjøreveg

Fortau

Annen veggrunn - tekniske anlegg

GRØNNSTRUKTUR (PBL §12-5 NR.3)

Naturområde

Turdrag

BRUK OG VERN AV SJØ OG VASSDRAG (PBL §12-5 NR.6)

Naturområde i sjø og vassdrag

HENSYNSSONER (PBL §12-6)

Faresone - Flomfare

Faresone - Brann/eksplosjonsfare

Faresone - Høyspenningsanlegg (ink høyspentkabler)

Sikringsone - Frisikt

BESTEMMELSEOMRÅDER (PBL §12-7)

Bestemmelseområde

Juridiske linjer og punkt

Regulerings- og bebyggelsesplanområde

Planens degrensning

Formålsgrense

Faresonegrense

Sikringsonegrense

Bestemmelsegrense

Byggegrense

Bebyggelse som forutsettes fjernet

Regulert senterlinje

Sikringsgjerd

Målelinje/Avstandslinje

Kartopplysninger: Kjelde basiskart: GeoVeKst
Dato basiskart: 27.04.2009
Koordinatsystem: UTM sone 32/Euref89
Høgdegrunnlag: NGO 1954

Ekvidistanse 1 m
Kartmålestokk: 1:1000
0 10 20 30 40 m

Teiknforklaring kart
Usikker eiegdegrens
Gnr./Bnr.: 125/3

Areallplan-ID
1532 2017003
Kartprodusent
GeoVEKST

DETALJPLAN ETTER PBL 2008

Svemorka nord

Stranda kommune

MED TILHØYRANDE REGULERINGSFØRESSEGN

SAKSHANDSAMING IFLG. PLAN- OG BYGNINGSLOVEN

SAKS-NR.

DATO

SIGN.

Revisjon

Kommunestyret sitt vedtak jmfør pbl §12-12:

2. gangs offentlig ettersyn fratil

3. gangs handsaming i komite PLA

Offentlig ettersyn fra18.12.2017.....til05.02.2018....

2. gangs handsaming i PLA

Kommisjonen av oppstart av planarbeidet

1. gangs handsaming i PLA

PLA-092/1713.12.2017

PLA-016/1717.03.2017

PLA-016/1702.03.2017

PLANNR. TEGNNR.SAKSBEH.

PLANEN ER UTARBEID AV:

OSE

19.02.2018

1414-002

Terje Systad