


Sjøvannsledninger Situasjonsplan Målestokk 1:250

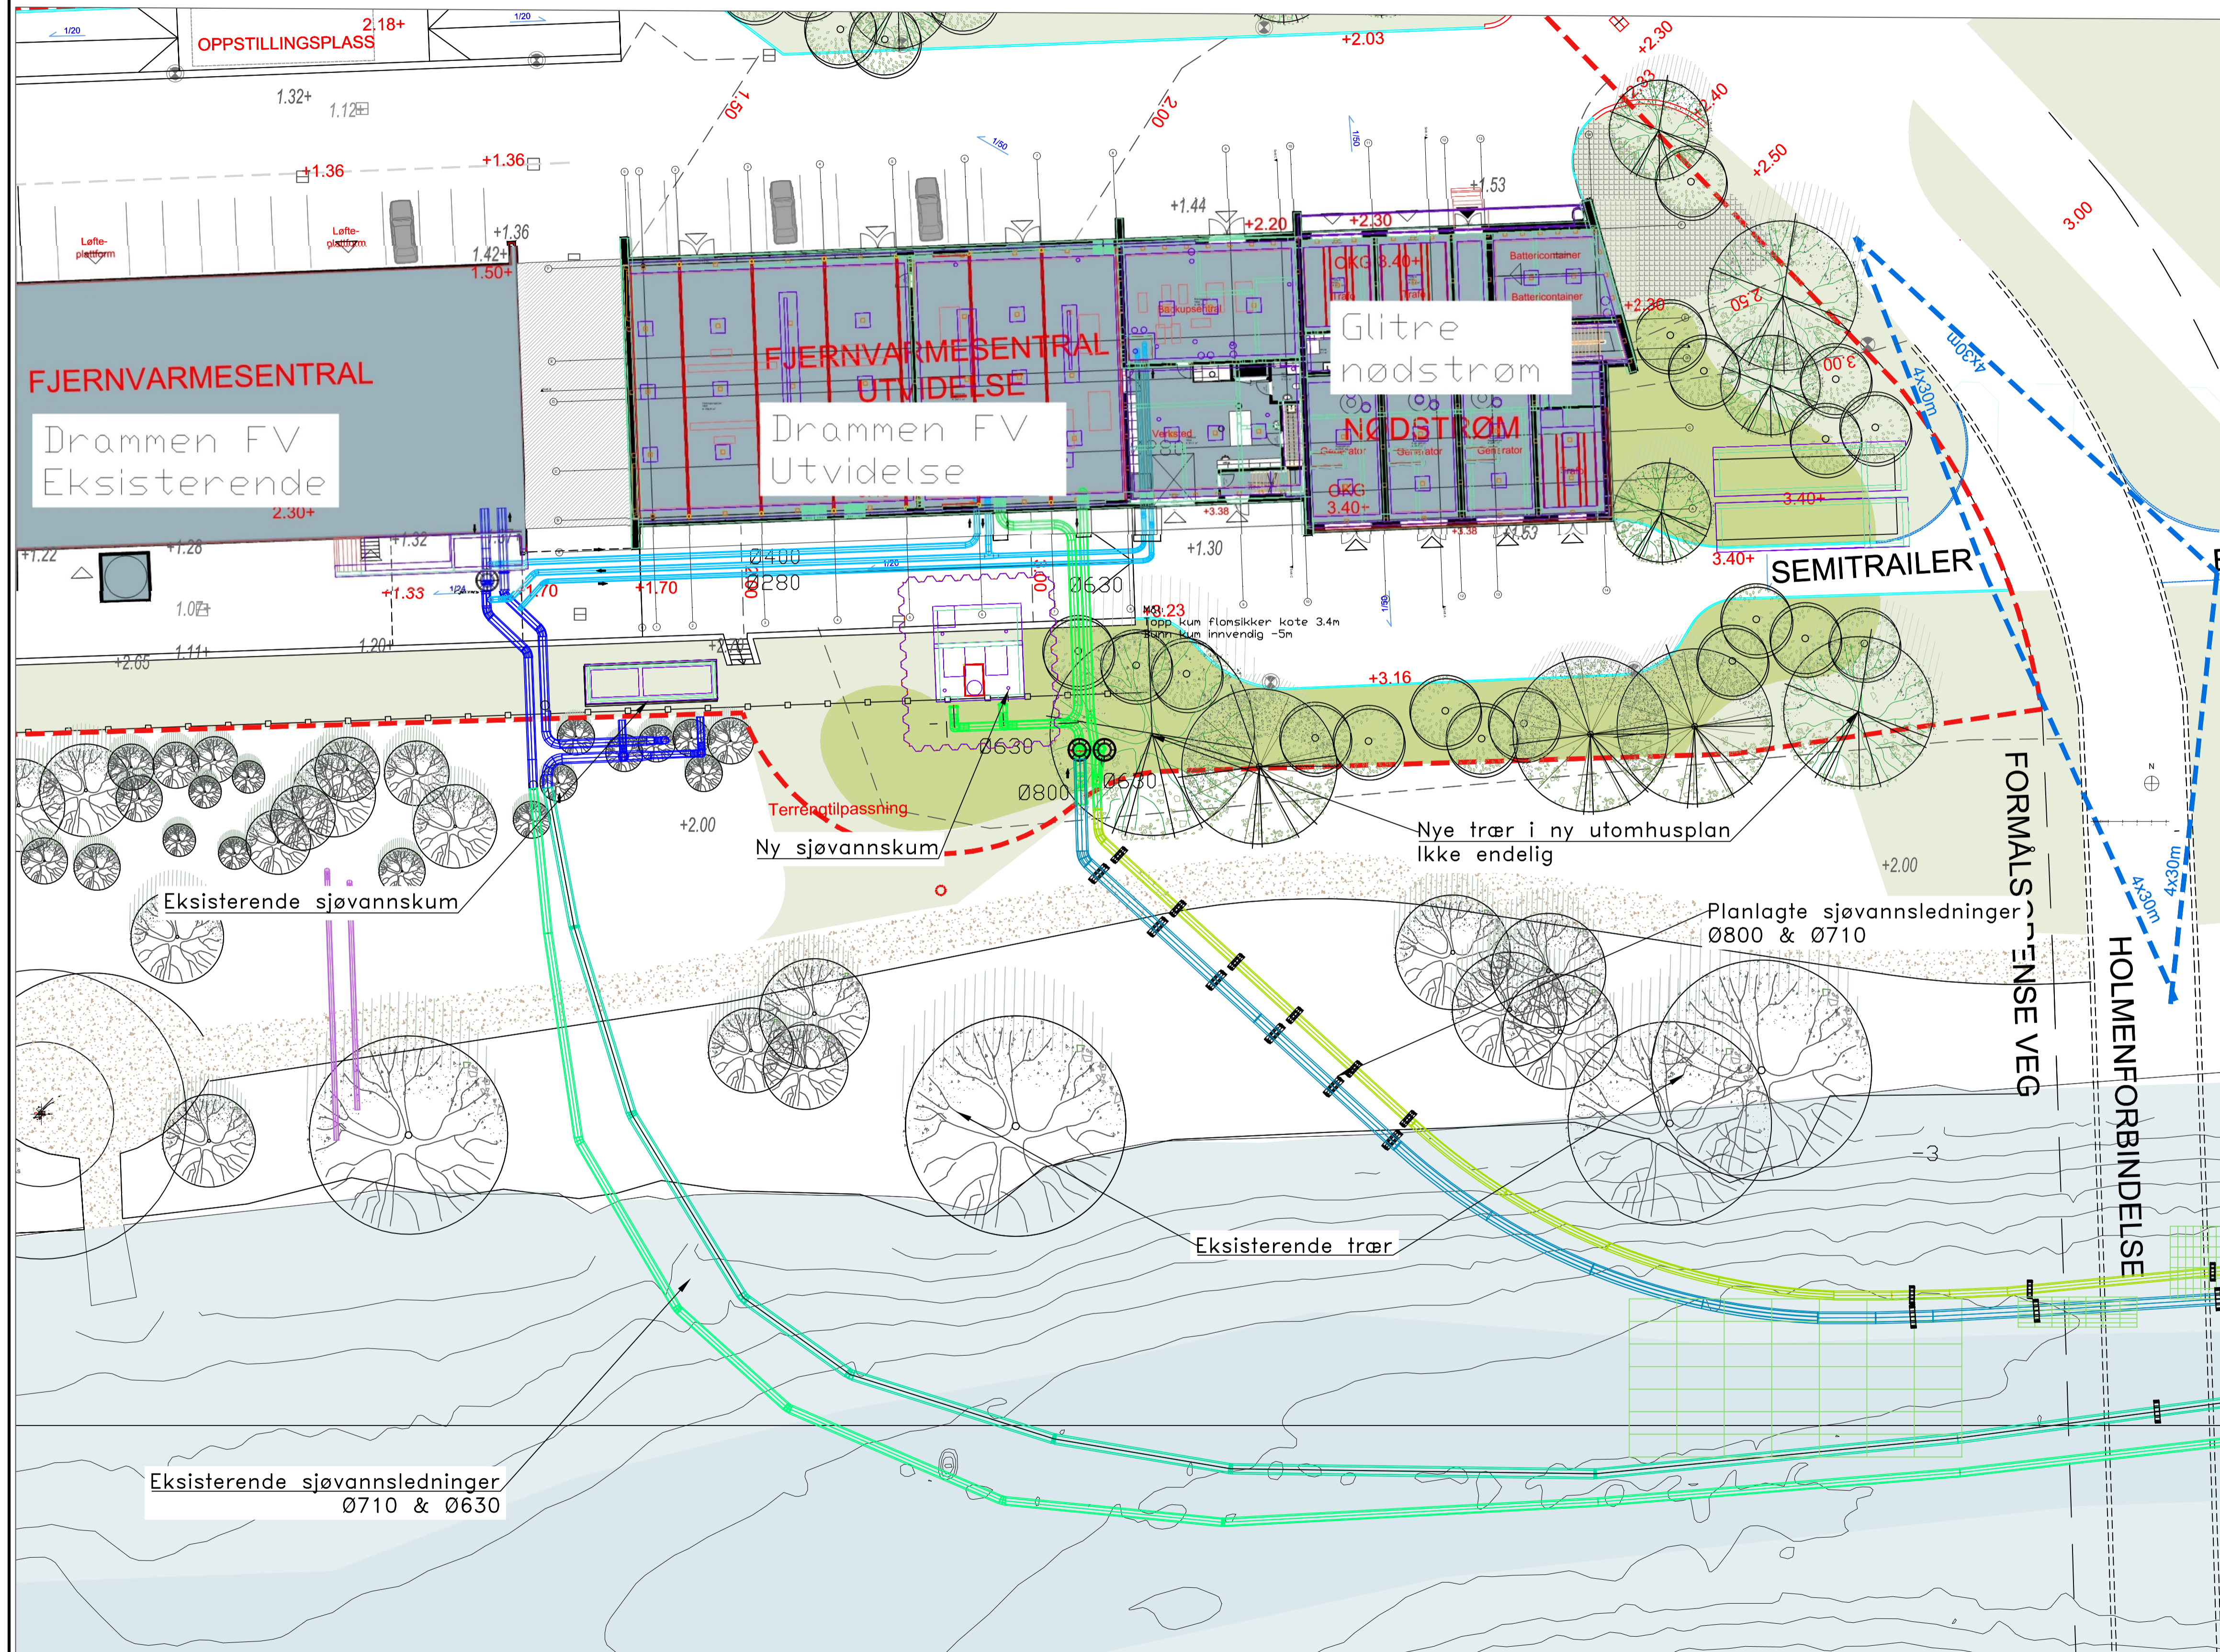

Merknader:
 Utomhusplan er ikke endelig
 Holmenforbindelse i utomhusplan

Henvisninger:
 35052-07275-GAU02
 35052-07357-GAU04

| | | | | | | |
|--|------------|----------------|--|---------|--------|------------|
| 0.1 | 02.09.2021 | FOR SØKNADER | INTERN | DAH | -- | -- |
| Rev.: | Dato: | Endring: | Status | Konstr | Sjkket | Godkjent |
| DRAKKEBY BRAKERØYA ENERGISENTRAL | | | NORSK ENERGI ENERGI • MILJØ • SIKKERHET Hoffvika 13, 0212 Oslo Tlf. nr.: 22061800 | | | |
| Dato: | 30-08-2021 | Konstruert av: | DAH | Format: | A1 | Målestokk: |
| Tegn: | | | | | | 1:xxx |
| Brakerøya energisentral utvidelse Underlag søknader Situasjonsplan Sjøvannsrør | | | Dok.nr.: Internt 35052-07876-0.1 Oppdr.: Løpnummer: Revisjon: | | | |