


PLAN  
1:100

ANMERKNINGER:  
 ALLE MÅL KONTROLLERES PÅ STEDET

ANMERKNINGER:  
 VIST STÅLSTAG ER KUN INDIKATIV  
 VIST BERG ER INDIKATIV. DYBDE VARIERER  
 NY FYLLING Plasseres sentrisk rundt åpning i spunt.

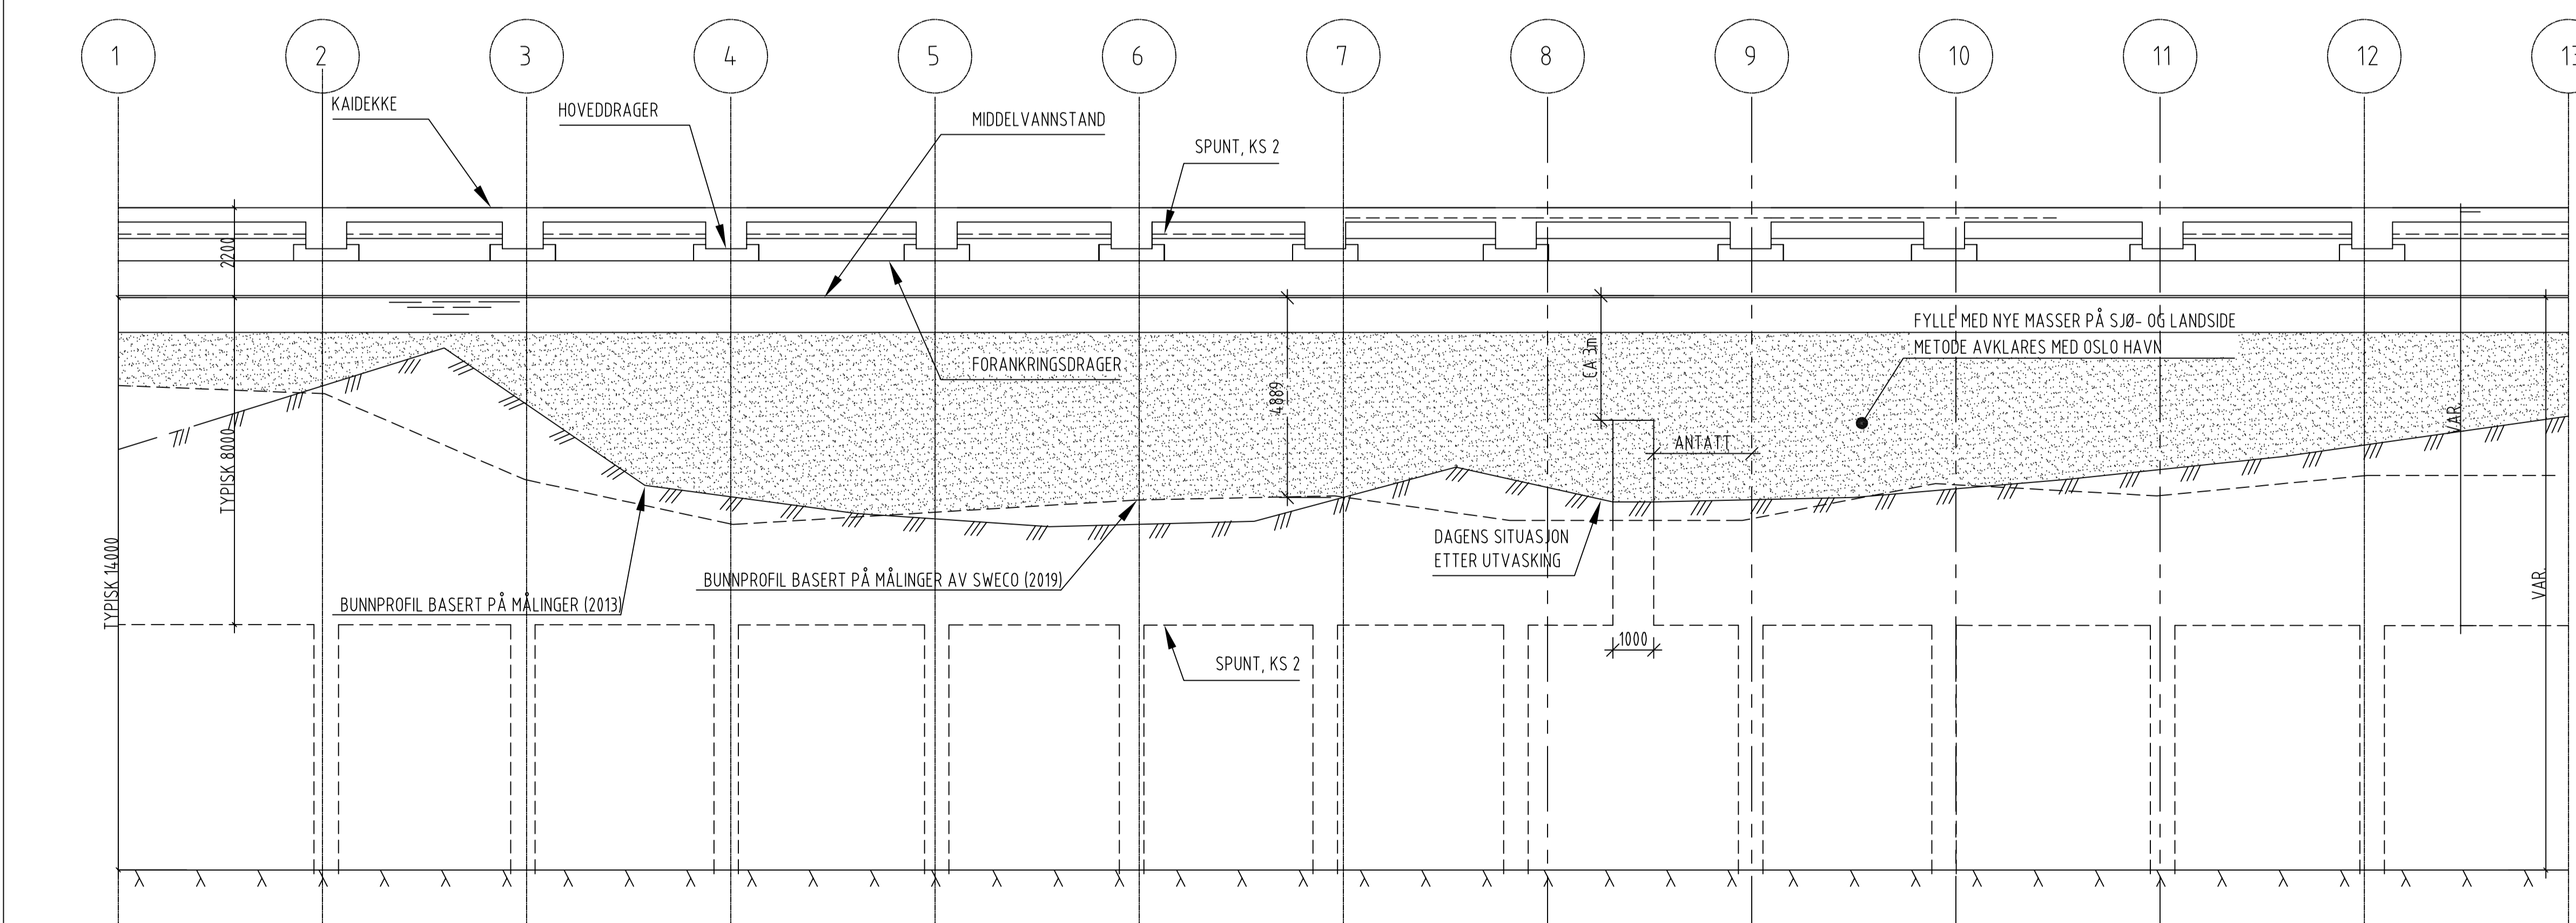

SNITT 1 - 1  
1:100

C	2	ENDRING TILBAKEFYLLING	NOGRMANOSVMMNOSVMM	28.04.2023
C	1	ARBEIDSTEGNING	NOANNBOSVMMNOSVMM	01.07.2021
X	0	FORELØPIG	NOANTUNOSVMMNOSVMM	12.03.2021
Stat.	Rev.	Endring	Utført   Kontr.   Ansv.   Dato	
			NOANTUNOSVMMNOSVMM	22.10.2019
Oslo Havn			Målestokk	Format
HJORTNES KAI			1:100	A1
DYBDE VED SPUNT - MÅLTE VERDIER			Oppdragsleder:	
NY FYLLING VED UTSPARING			Svein Ådne Moe	
			Oppdragsnr.	
			10213886	
SWECO Norge AS		Disiplin:	Løpenummer:	Status:
FORNEBUVEIEN 11, 1327 LYSAKER		B	B-103	C
TLF: 67 12 80 00 FAX: 67 12 98 40				02