


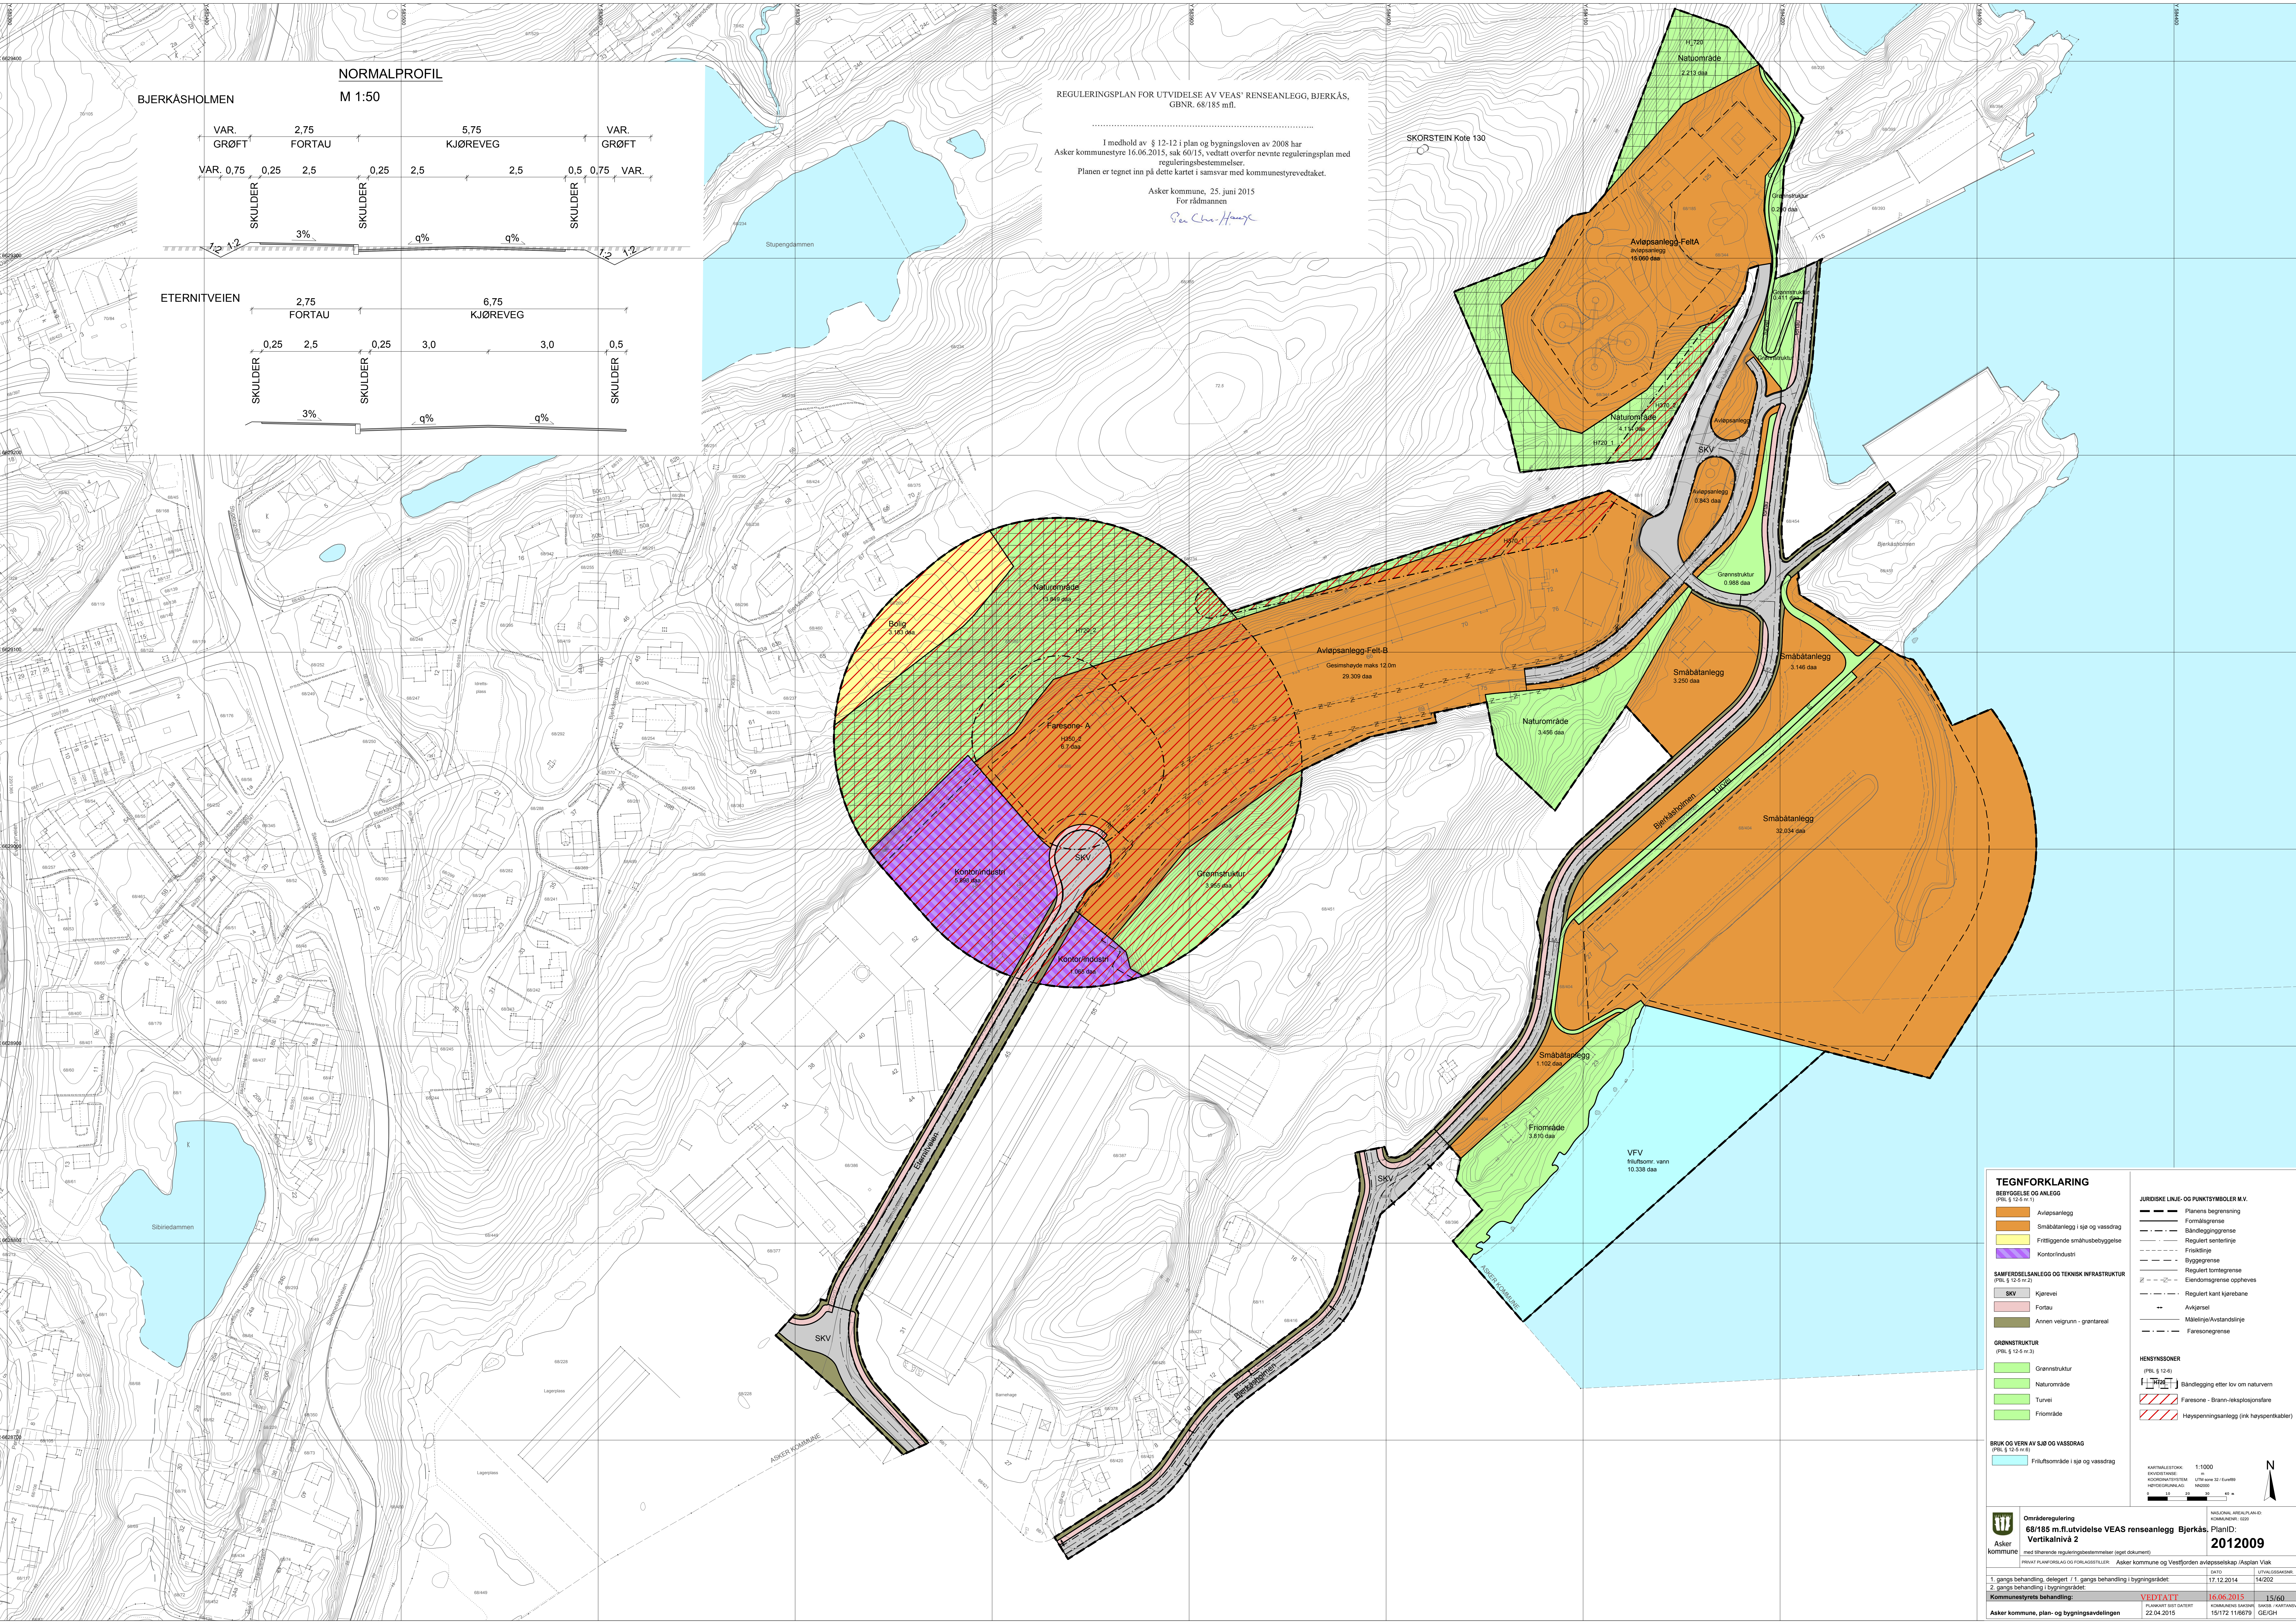

REGULERINGSPLAN FOR UTVIDELSE AV VEAS' RENSEANLEGG, BJERKÅS, GBNR. 68/185 mfl.

I medhold av § 12-12 i plan og bygningsloven av 2008 har Asker kommunestyre 16.06.2015, sak 60/15, vedtatt overfor nevnte reguleringsplan med reguleringsbestemmelser.

Planen er tegnet inn på dette kartet i samsvar med kommunestyrevedtaket.


Asker kommune, 25. juni 2015
For rådmannen

Per Chr. Hauge


NORMALPROFIL

M 1:50

BJERKÅSHOLMEN

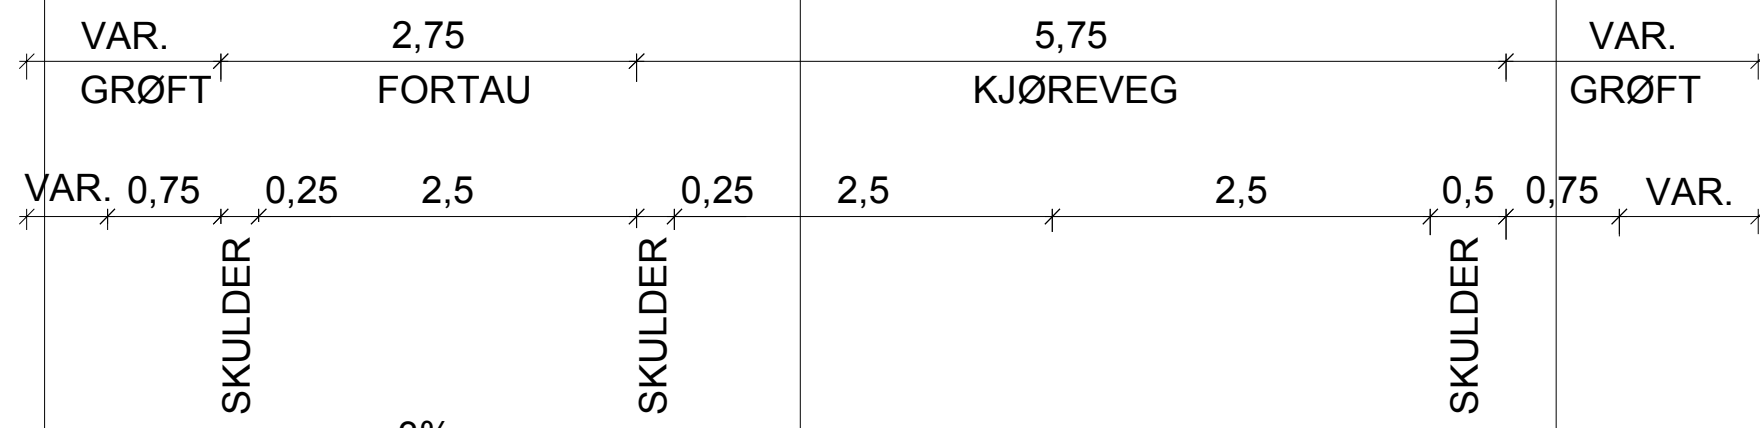

ETERNITVEIEN

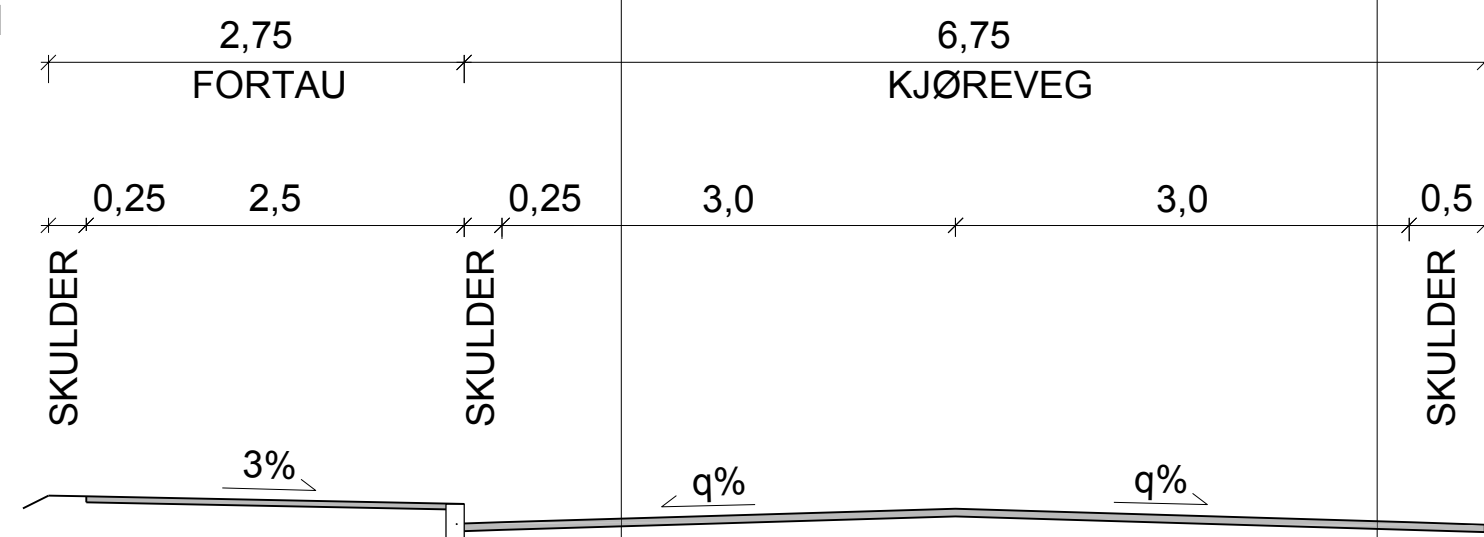

TEGNFORKLARING

BERYGGELSE OG ANLEGG
(PBL § 12-6 m.3)

- Avløpsanlegg
- Småbåtanlegg i sjø og vassdrag
- Frittgående småhusbebyggelse
- Kontorindustri

SAFERDELSANLEGG OG TEKNISK INFRASTRUKTUR
(PBL § 12-6 m.2)

- SKV
- Kjørevei
- Fortau
- Annen vegtrinn - grøntareal

GRØNNSTRUKTUR
(PBL § 12-6 m.3)

- Grønnstruktur
- Naturområde
- Turvei
- Frømråde

BRUK AV VERN AV SJØ OG VASSDRAG

- Friluftsområde i sjø og vassdrag

JURIDISKE LINJE- OG PUNKTBYMBOLER M.V.

- Planens begrensning
- Formålsbegrensning
- Båndleggbegrensning
- Regulert senterlinje
- Friluftslinje
- Byggebegrensning
- Regulert tomtegrense
- Elendomsbegrensning oppheves
- Regulert kant kjørebane
- Avkjørsel
- Målelinje/Avstandslinje
- Faresonegrense

HENSYNSØNER
(PBL § 12-6)

- Båndlegging etter lov om naturvern
- Faresone - Brann-eksplosjonsfare
- Høydepenningsanlegg (inkl. høydepenningskabler)

KARTSTYRE
1:1000
KARTSTYRE
UTGITT 2015
KARTSTYRE
UTGITT 2015

Områderregulering

68/185 m.fl. utvidelse VEAS renseanlegg Bjerkås, PlanID:

Vertikallinje 2

2012009

1. gangs behandling, datterett / 1. gangs behandling i bygningsrådet

2. gangs behandling, bygningsrådet

Kommunestyrets behandling:

16.06.2015

15/60

VEDTATT

15/172 11/6079

GEH

Asker kommune, plan- og bygningsavdelingen

Asker kommune og Vestfolden avløpsanlegg / Asplan Viak