


Denne tegning, med tilhørende digitale filer og arkitektonisk rendering, beskyttes av loven om åndverk. All videre bruk forutsetter arkitektens samtykke.

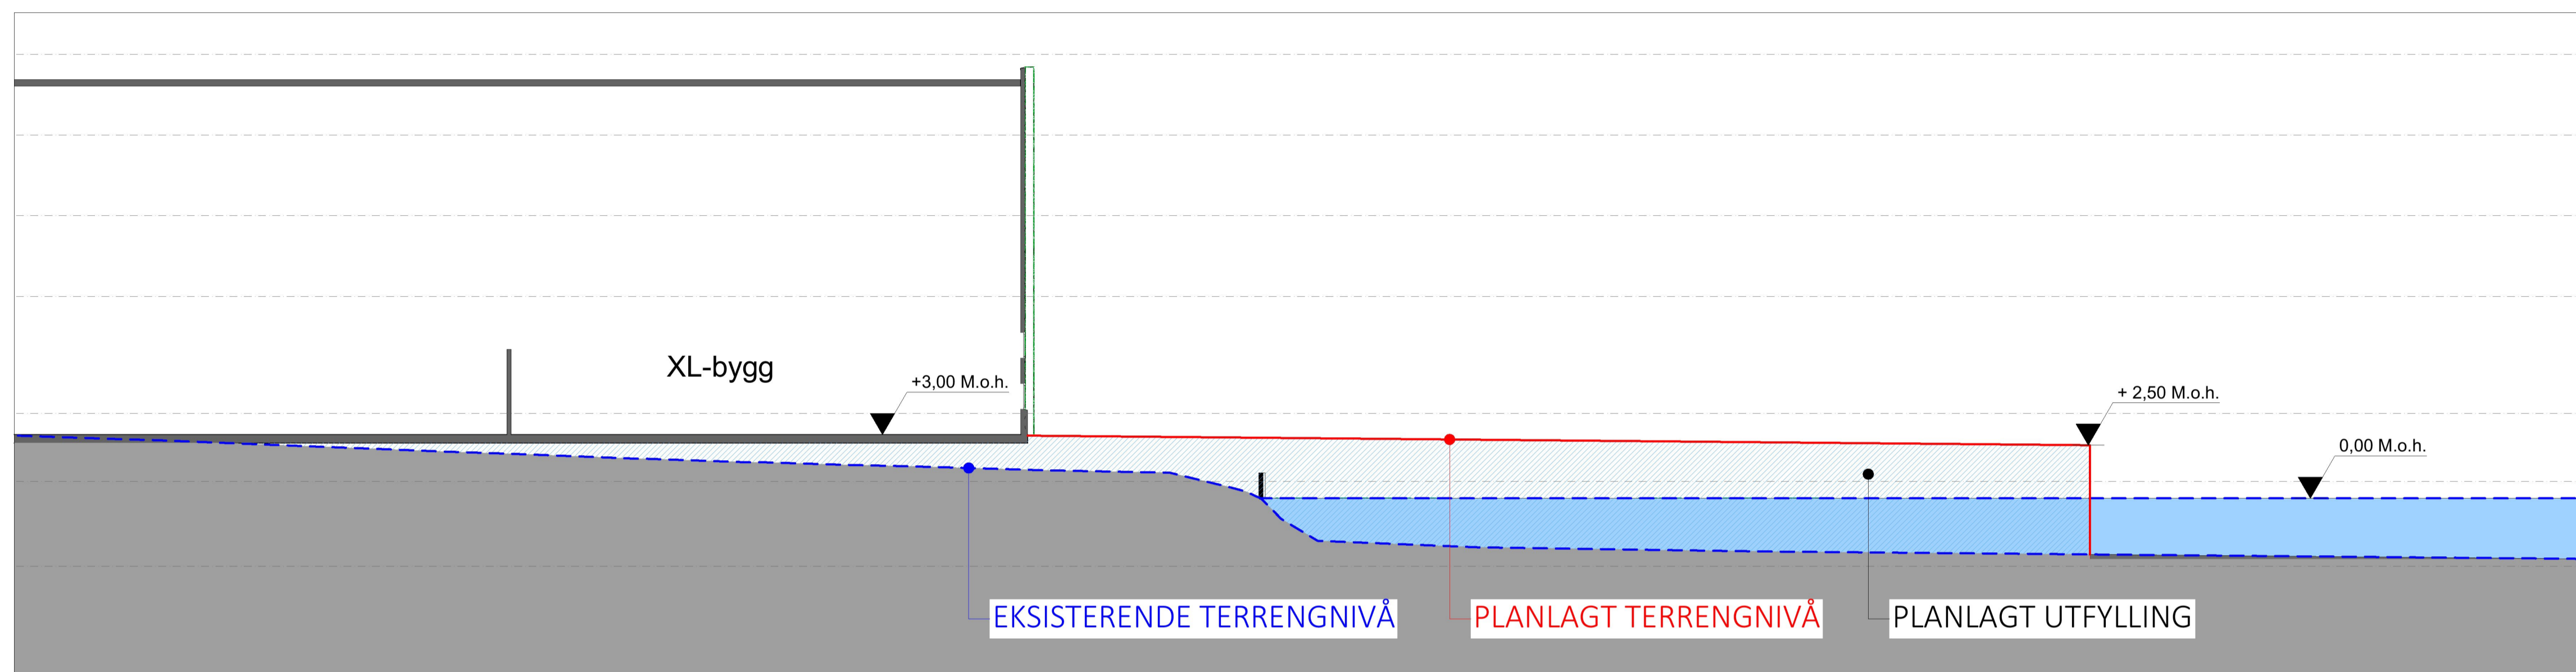


Snitt XL-bygg

OBS:


Foreløpige tegninger på rammesøknad nivå.

Kan ikke brukes for utførelse!!!

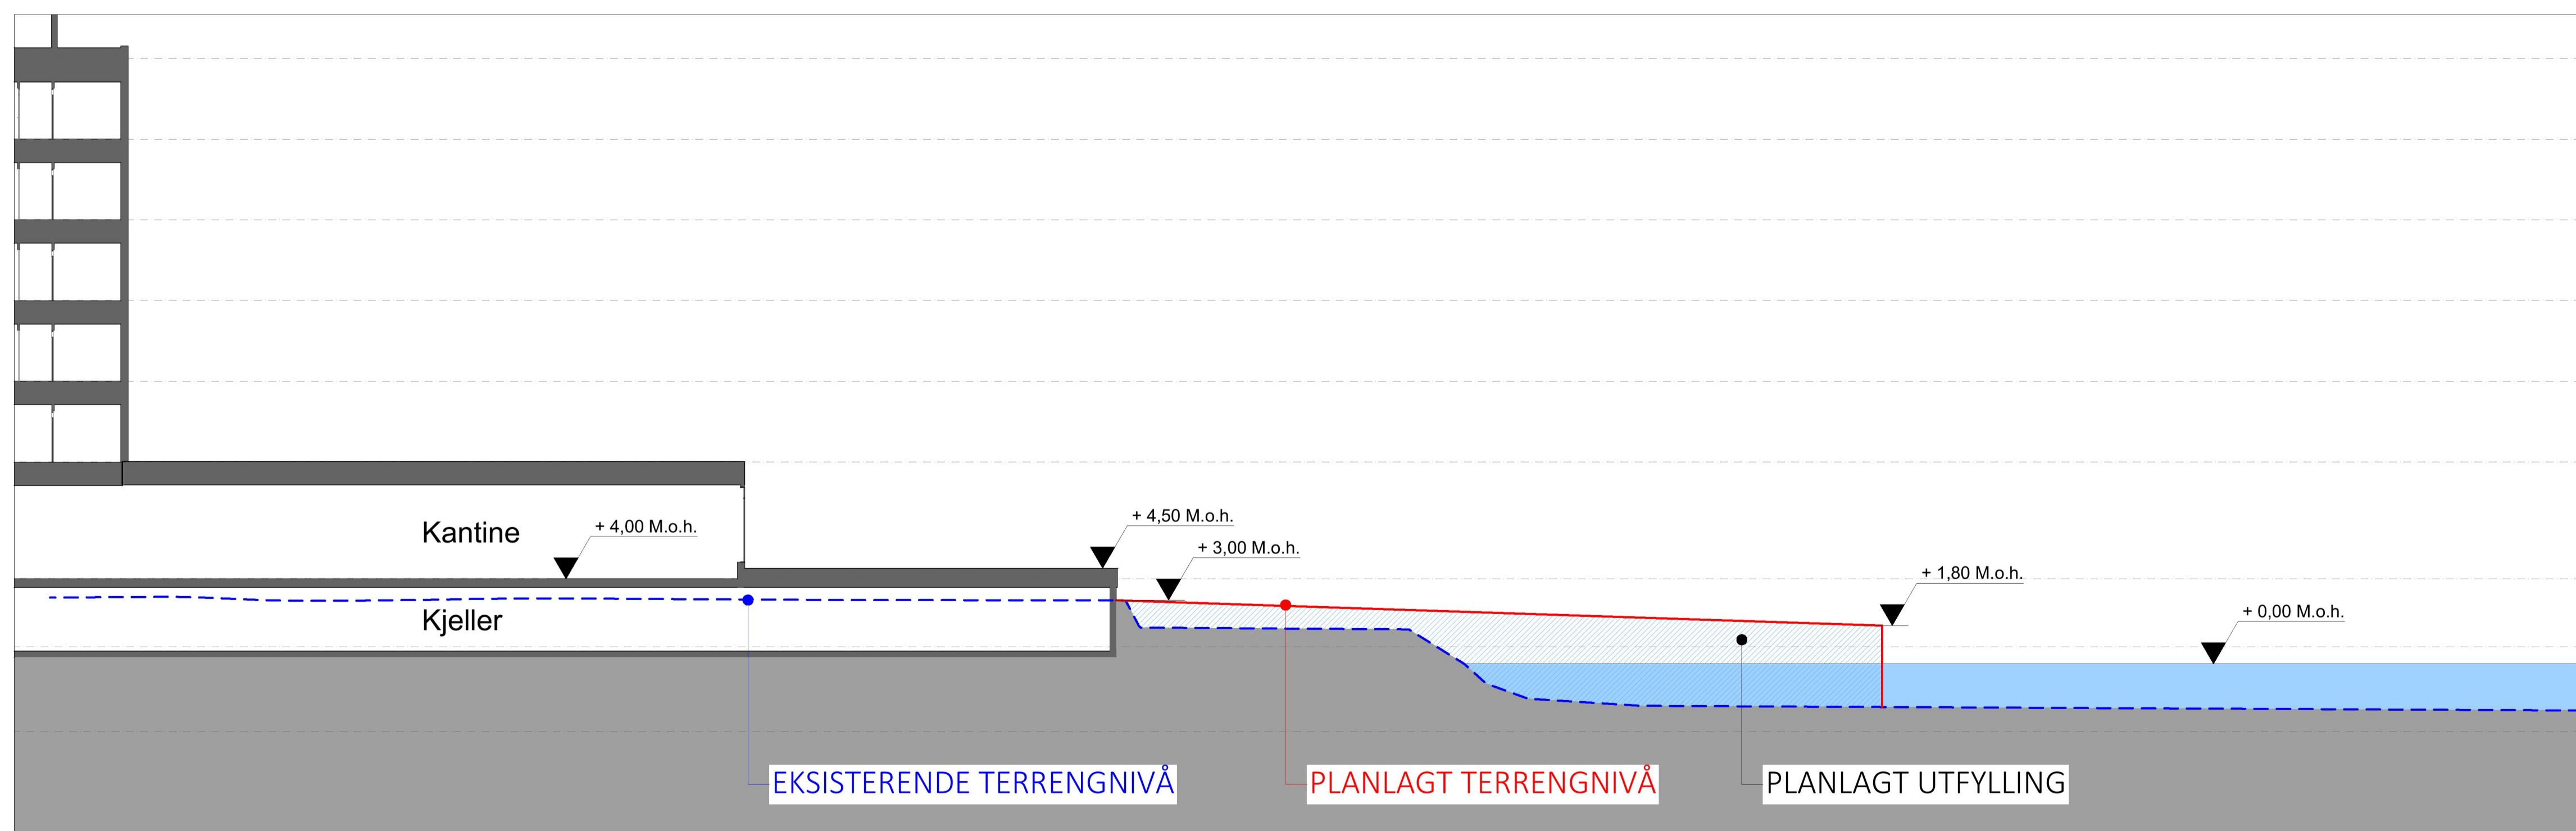

Snitt Kantine

Lokaliseringsfigur:

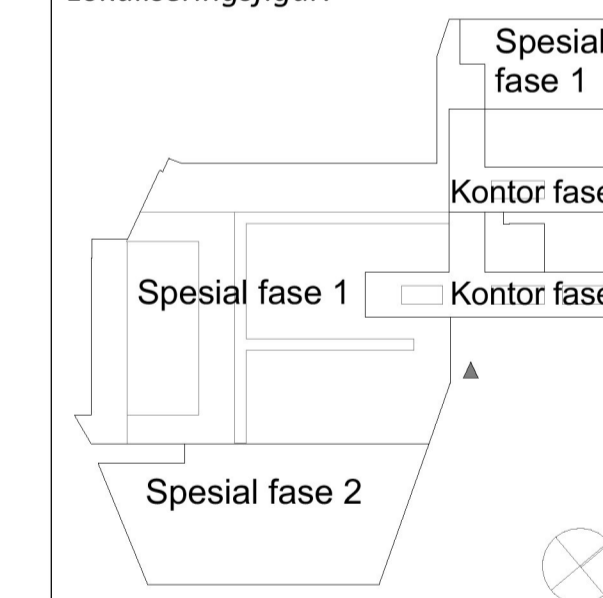

Tegning: Snitt - terrengutfylling

Prosjekt: NÆRINGSBYGG - HIP Horten

Tiltakshaver: Horten Industripark HIP

KMS
KMS ARKITEKTER AS

KMS Arkitekter AS
Arkitekt MNL
Nedre vei 8
3183 Horten
Tlf: 406 29 225
www.kms-arkitektur.no
post@kms-arkitektur.no

Saksb.: Mathias Schulze
Oppdr. ansv. ark.: Mathias Schulze
Tlf: 406 29 225
mathias@kms-arkitektur.no

Tegn.: MS/KS/WM/TW
Kont.: MS/KS/WM/TW
Dato: 22.12.2022

Fase: Igangsettingssøknad
GBnr: 124/3,25,19,41,40,45

Målestokk: (A1) 1:200
REV:

Tegningsnr.: A30-102
Prosjektnr.: 2021580