


N:\52044\5204480\BIM\Ingeniørgeologi\Modell\LAY\_ARK\_G-XX.DWG - ToØve - Plikt: 2024-01-22, 11:21:04 - LAYOUT = G-20 - XREF = Milliprøver - RASTER = TEGNFORKLARING FRIER VEST G-21.JPG

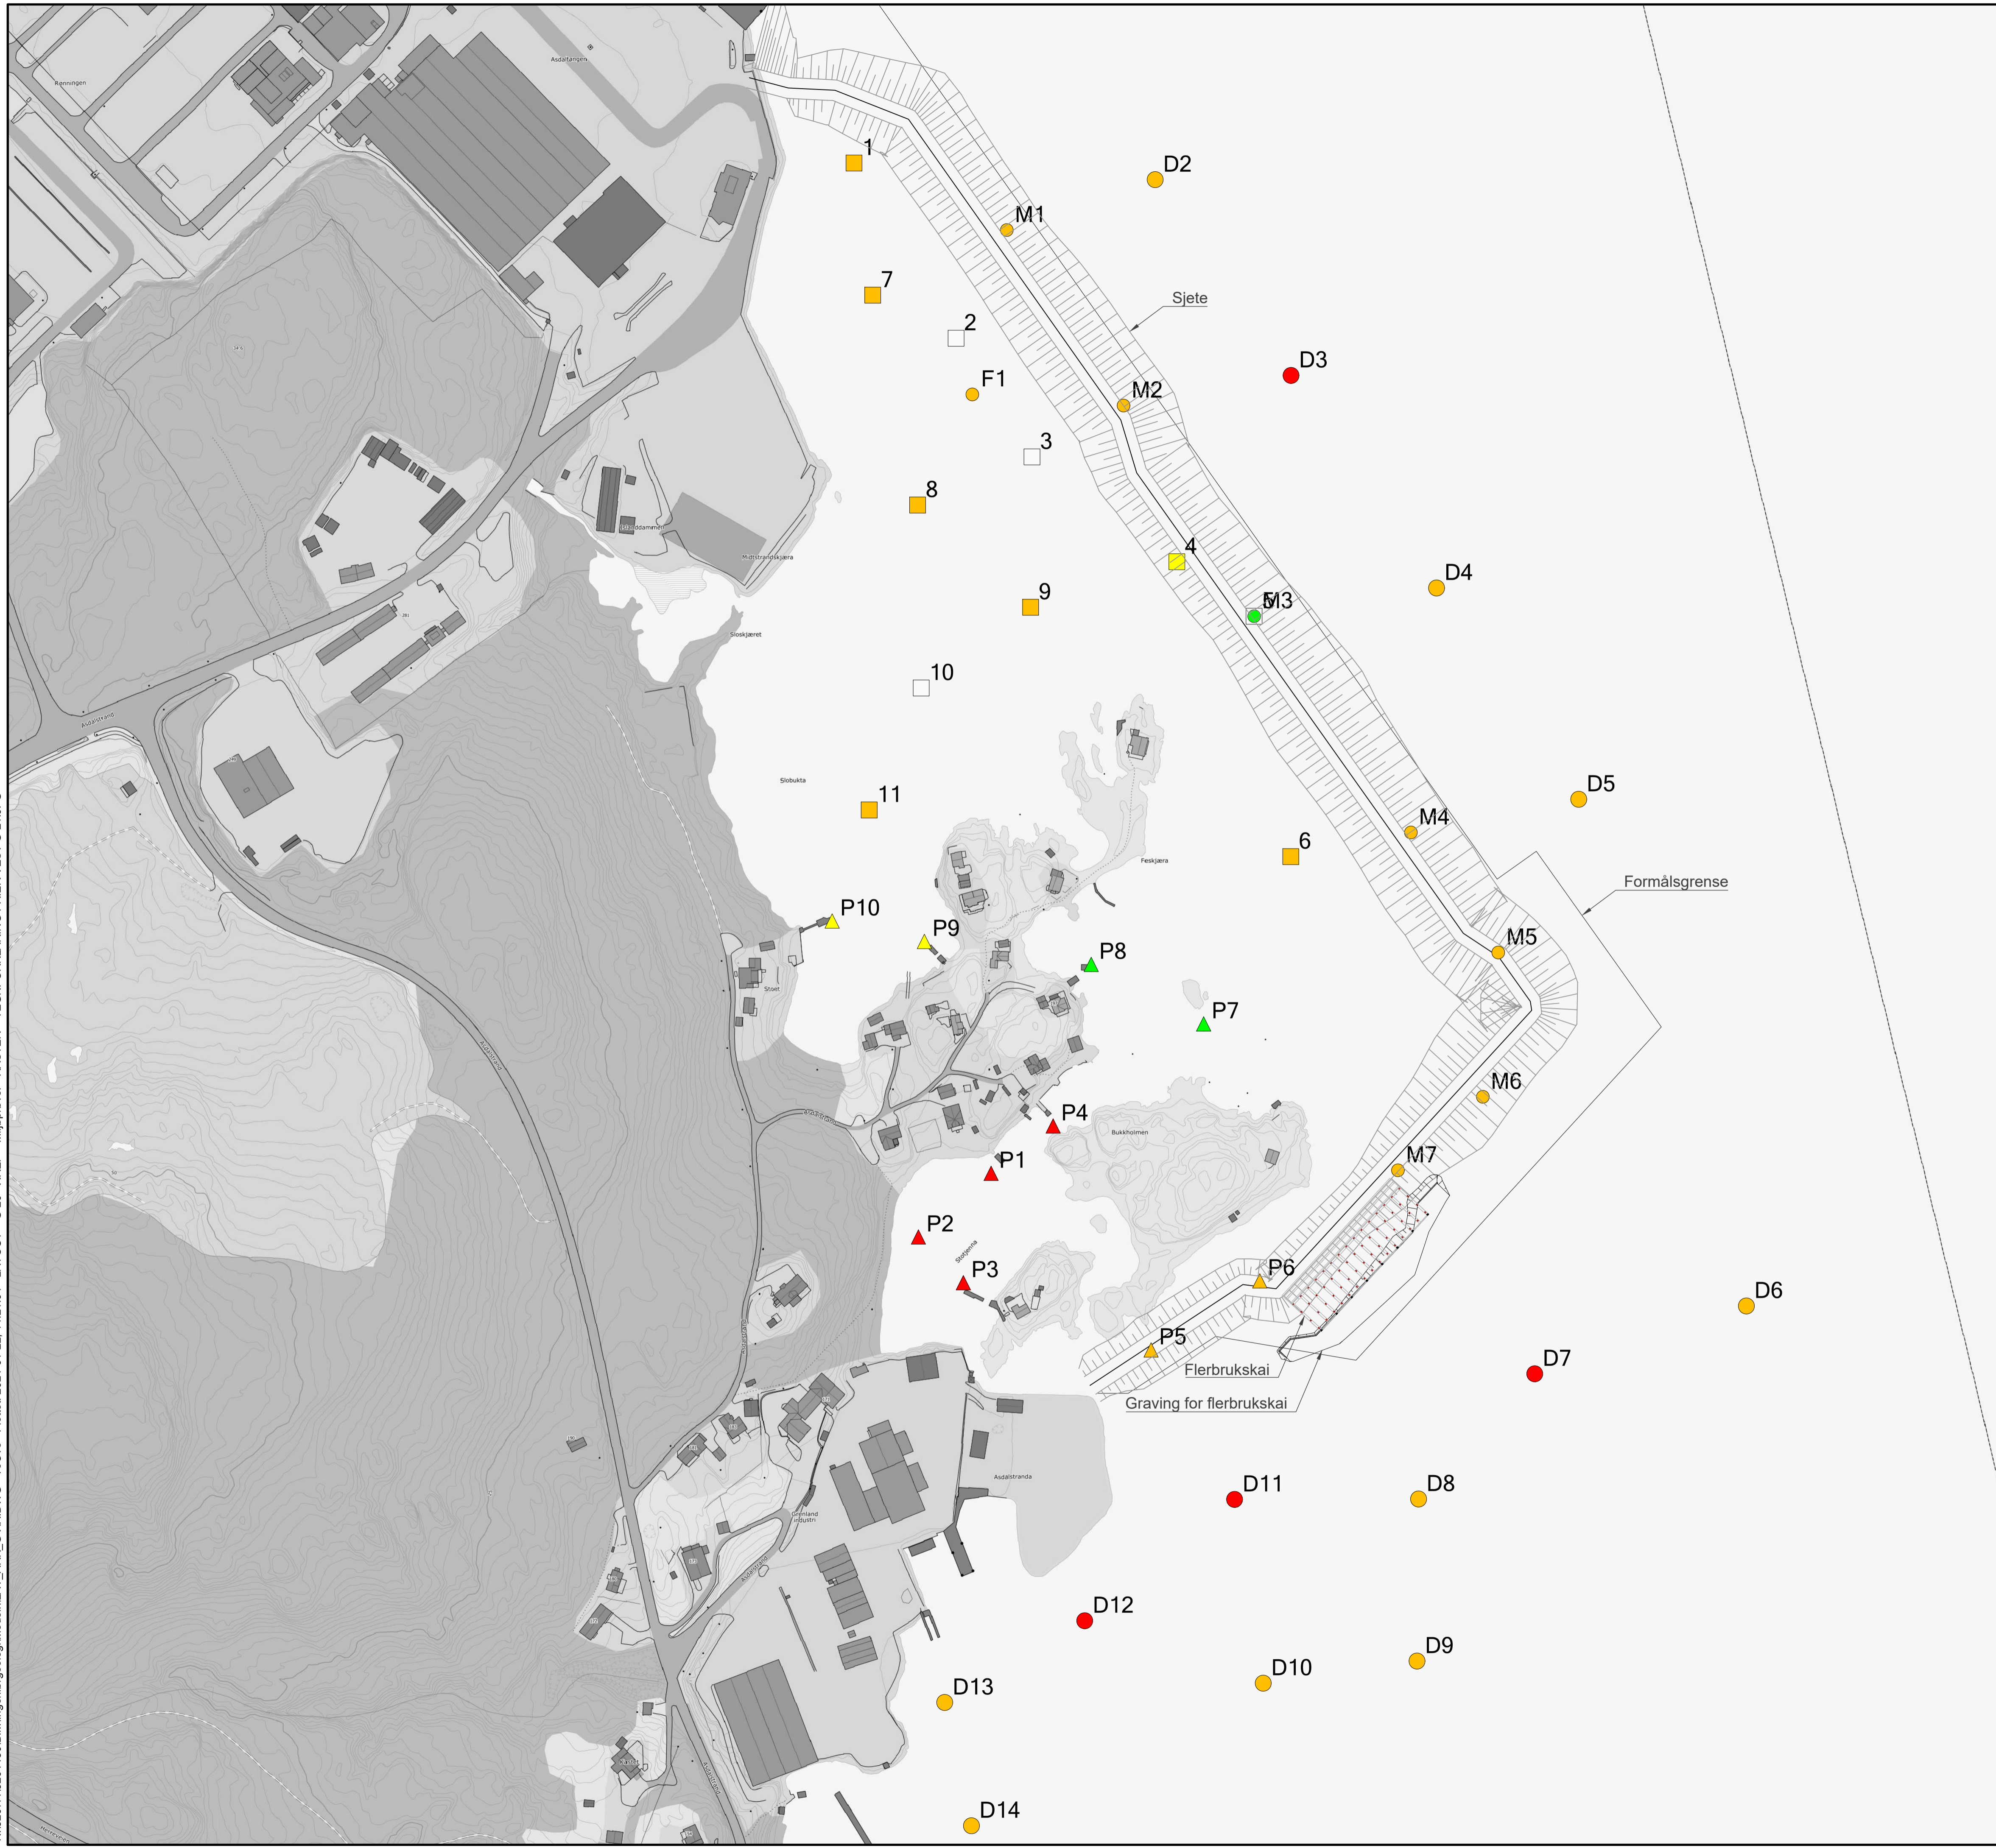

**FORKLARINGER**

Høyeste Tilstandsklasse	
● Tk 1	
● Tk 2	
● Tk 3	
● Tk 4	
● Tk 5	
2021	
▲ Tk 1	
▲ Tk 2	
▲ Tk 3	
▲ Tk 4	
▲ Tk 5	
2018	
□ Steingrunn	
■ Tk 3	
■ Tk 4	

**HENVISNINGER**

- Vedlegg 2 Sedimentundersøkelse Frier Vest, mudring og dumping 2023

J01	2024-01-22	For bruk	ToØve	BenNes	BenNes
-----	------------	----------	-------	--------	--------

Dette dokumentet er utarbeidet av Norconsult som del av det oppdraget som fremgår nedenfor. Opphavsretten tilhører Norconsult. Dokumentet må bare benyttes til det formål som oppdragsavtalen beskriver, og må ikke kopieres eller gjøres tilgjengelig på annen måte eller i større utstrekning enn formålet tilsier.

Grenland Havn Eiendom	Målestokk (gjelder A1) 1:2000
-----------------------	----------------------------------

Frier Vest

Oversiktstegning  
Flerbrukskai og Sedimentundersøkelser

Norconsult	Oppdragsnummer 5204480	Tegningsnummer G-20	Revisjon J01
------------	---------------------------	------------------------	-----------------