


 = Fyllmasse fra eksisterende terreng til kote +0.00

 = Fyllmasse fra kote +0.00 til kote +2.60

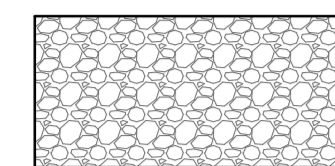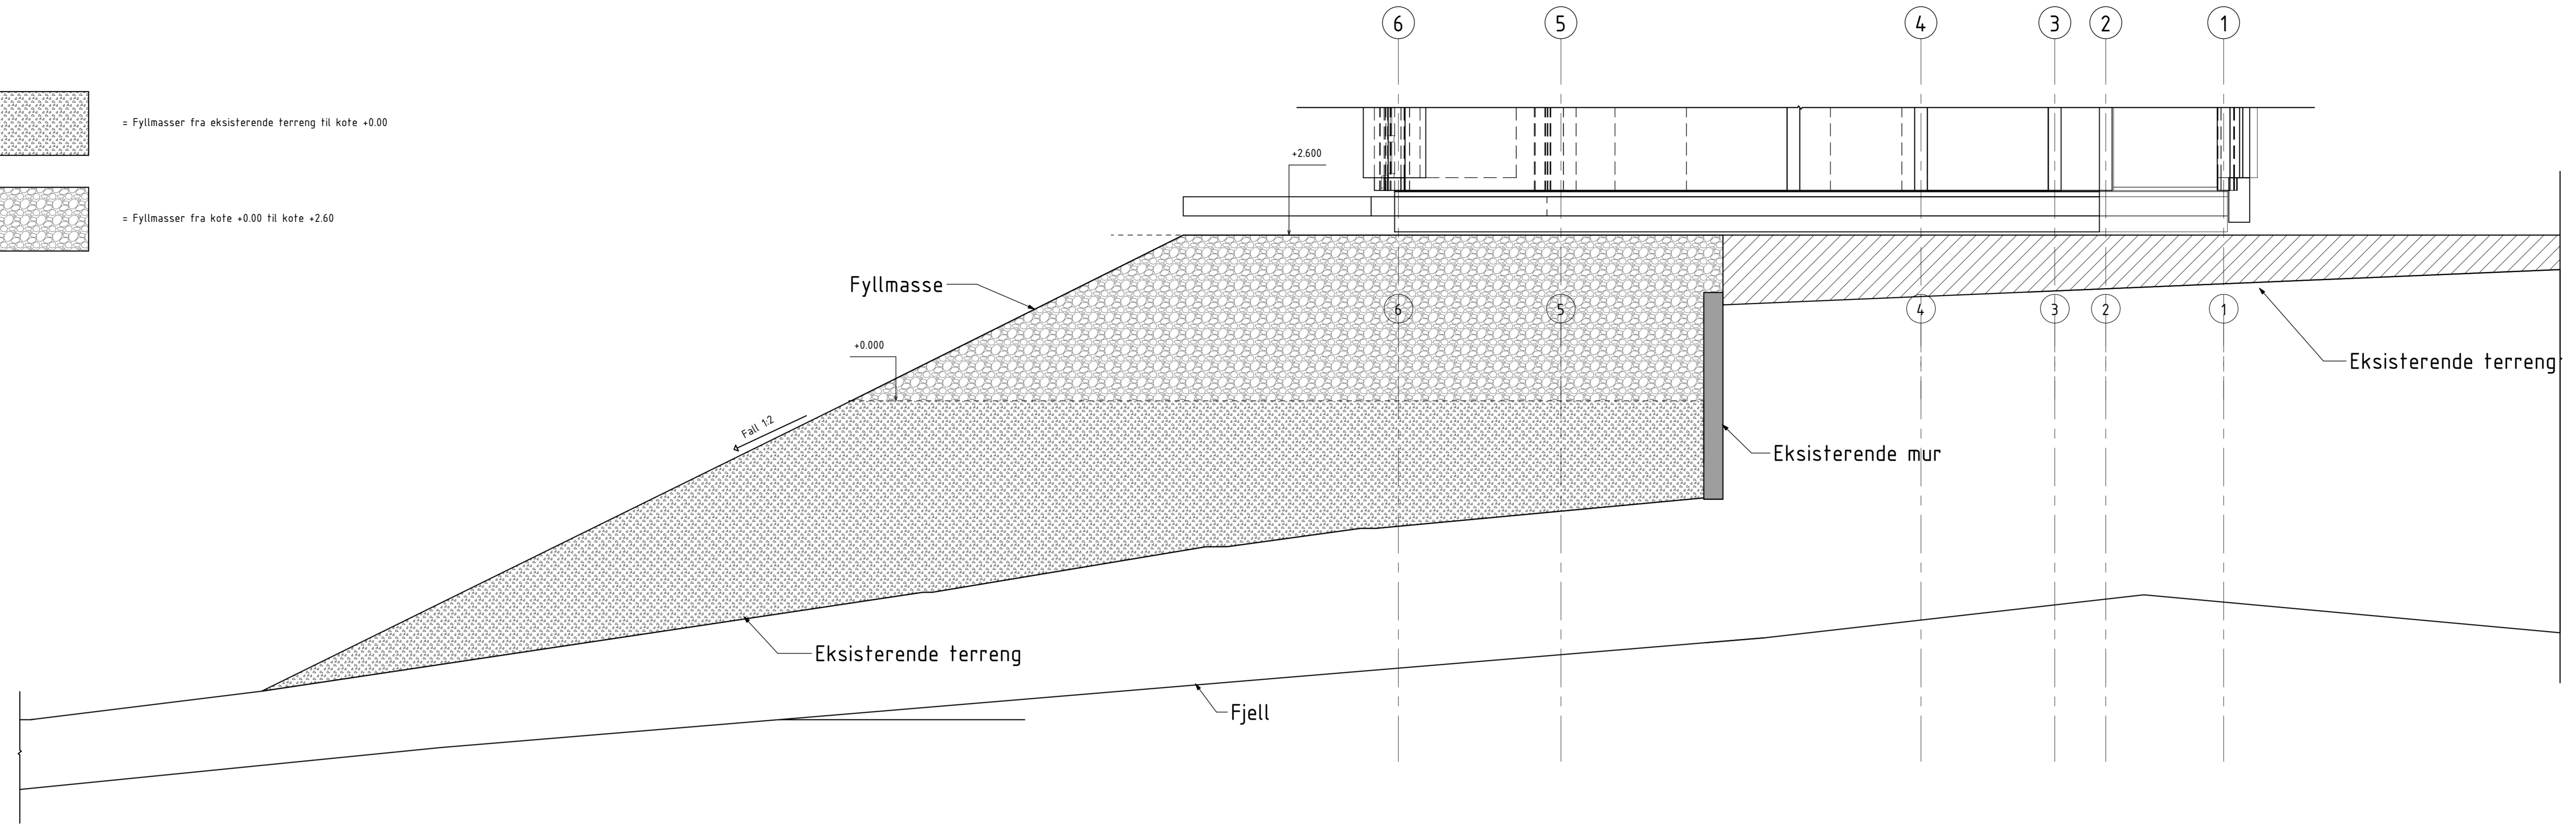

1-1
1 : 50

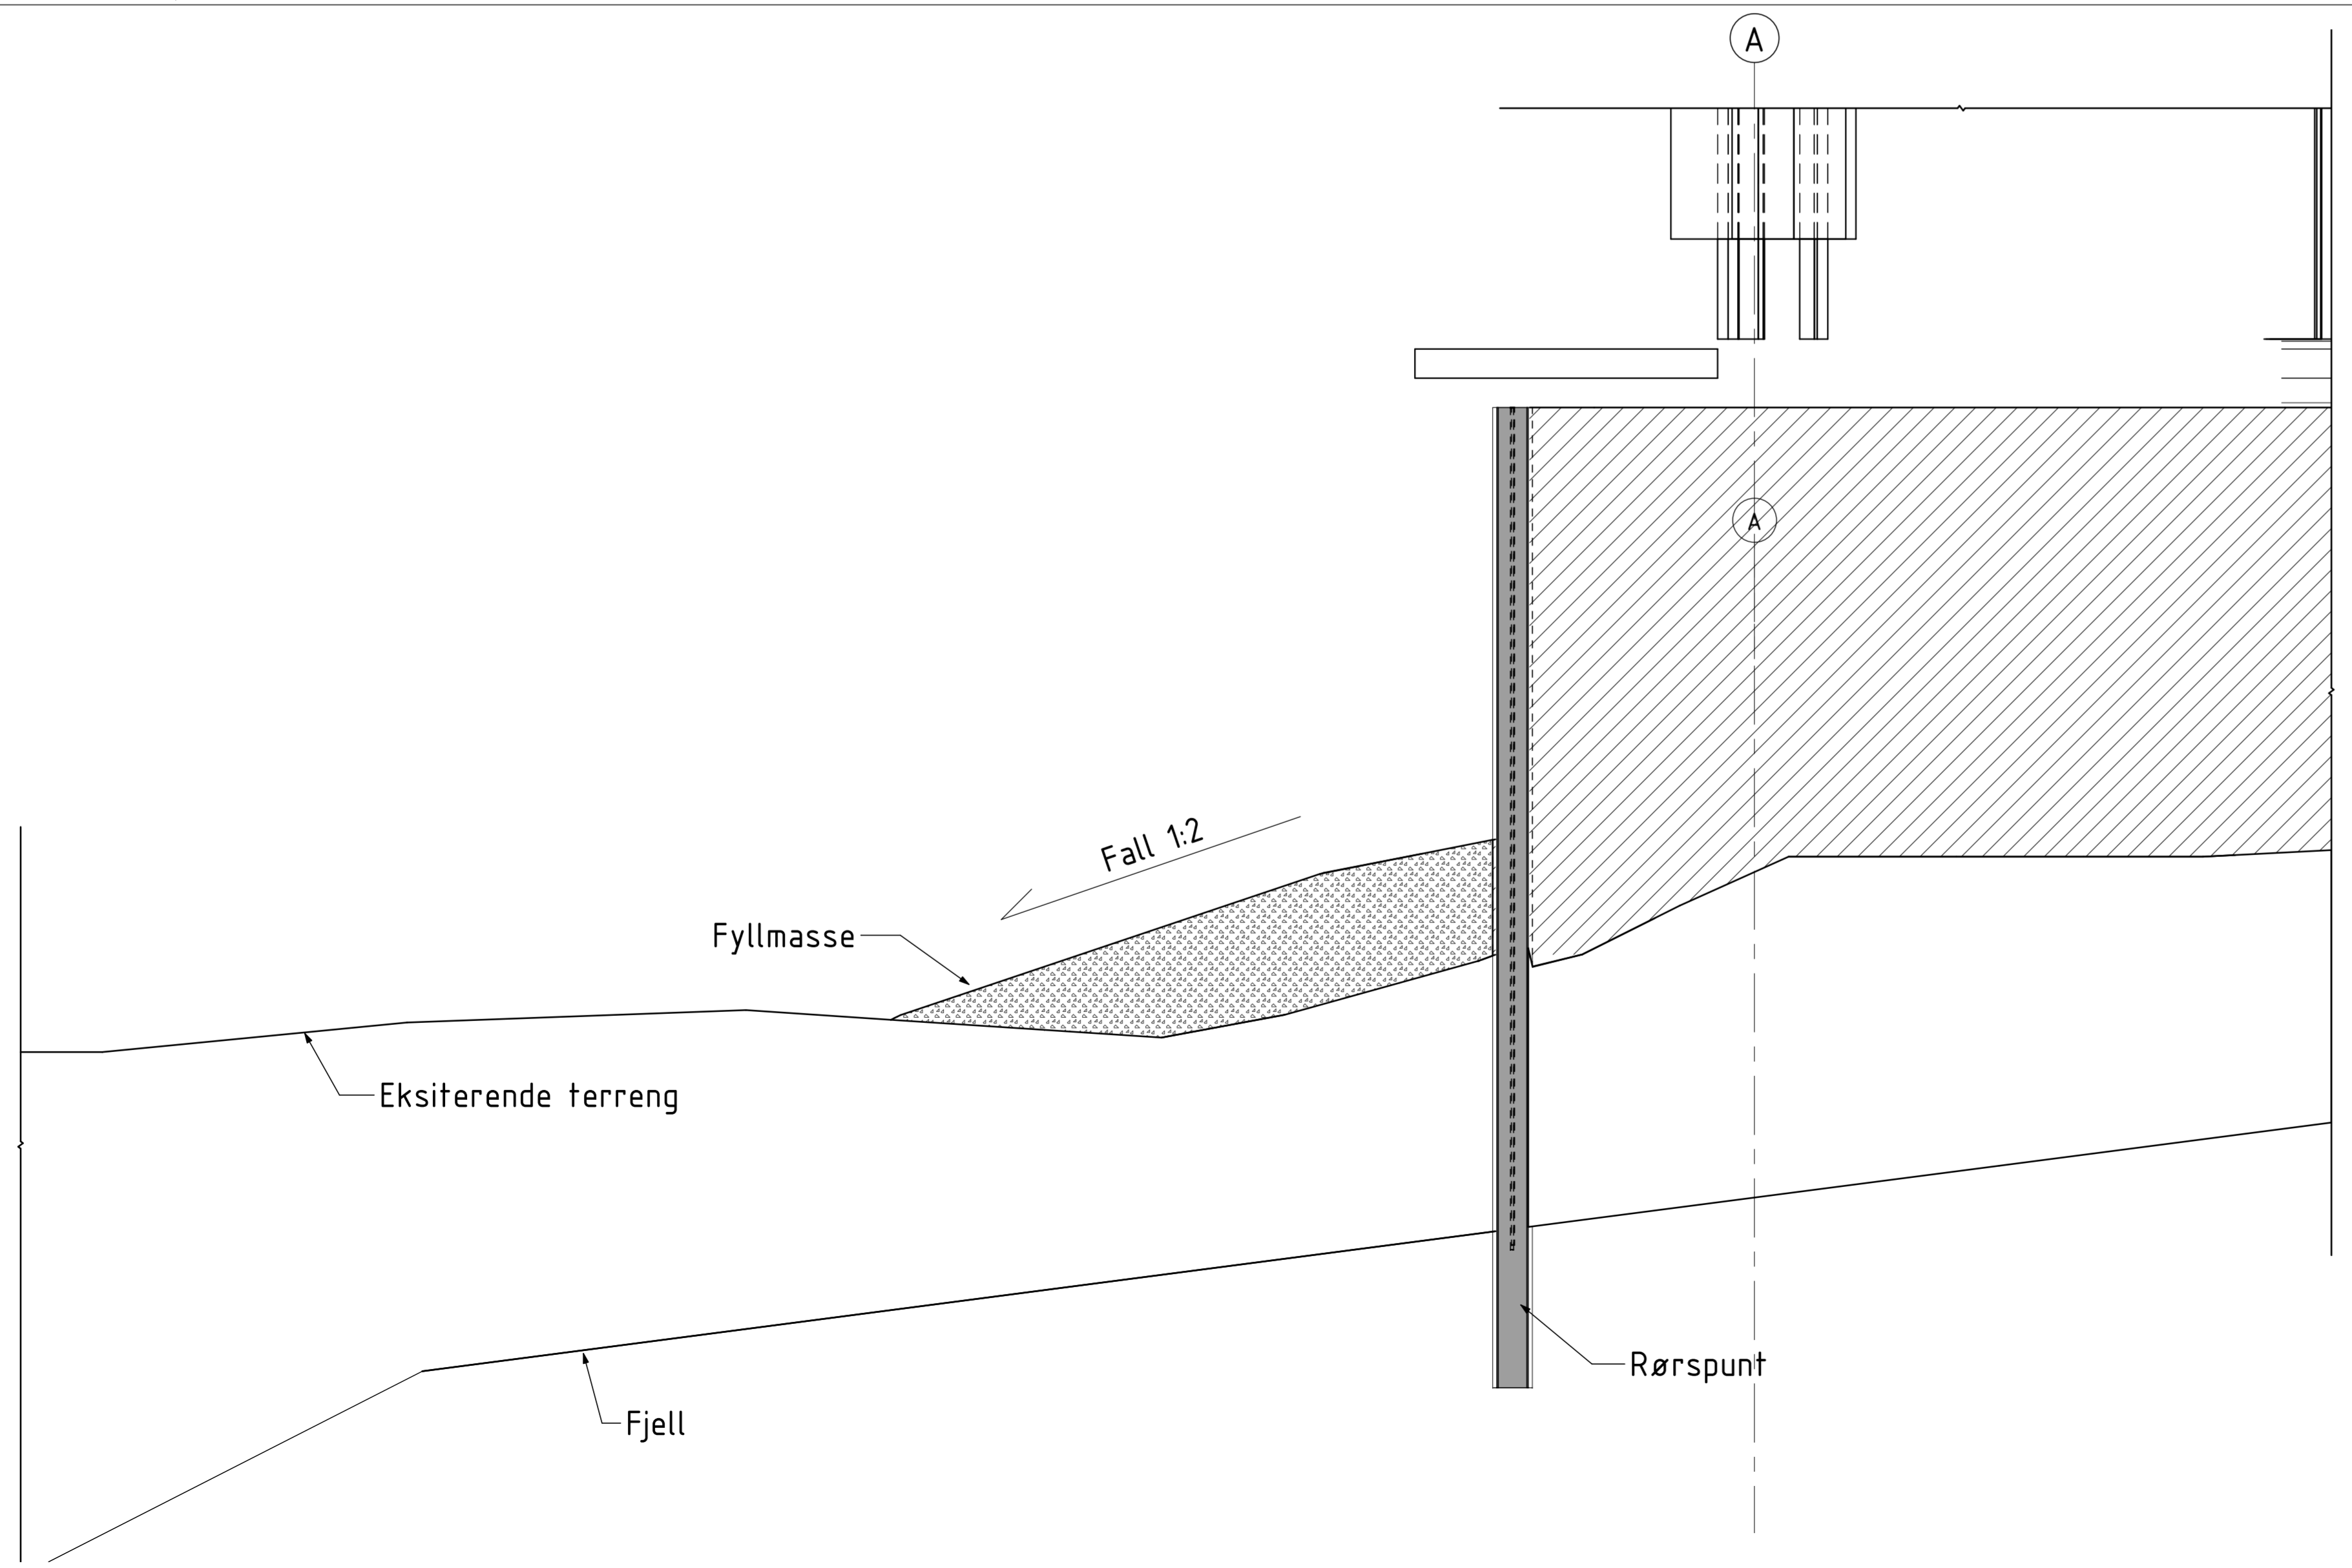

2-2
1 : 50

Innhold	Tegningsnr.	Rev.
Snitt spunt og oppfyllingsplan	25023-B-310	-
Prosjekt	Tegningsstatus	
Klosterøya bygg 9	Foreløpig	

-	Foreløpig	250527	CD	OG
Rev.	Korreksjoner	Dato	Tegn.	Kontr.

PENTA CON AS
OSCARS GATE 1, 2208 NONGSVINGEIR
www.pentacon.no

Klosterøya bygg 9	Oppdragsnr. 25023
Snitt spunt og oppfyllingsplan	Oppdragsleder OG
Snitt	Konstr./Tegnet CD
Formtegnning	Skala 1:20

Tegningsstatus	Fag	Tegningsnr.	Rev.
Foreløpig	RIB	25023-B-310	-