


X:\noroppdrag\vestfold\52406171\BIM\VA\_TIA\HILLAY\_VA\_Plan.dwg - JoTPa - Plottet: 2025-11-14, 10:22:42 - LAYOUT = 52406171-Z-102 - XREF = VA\_Plan 1-200, 2024-14 A.A.Lyngflåt Gjenvinningstasjon SORTERINGSDYGG-Floor Plan - Plan 06, Innmålinger, T\_Geom, Tomt: 52406171\_Kartgrunnlag\_Lyngflåt\_NTM8

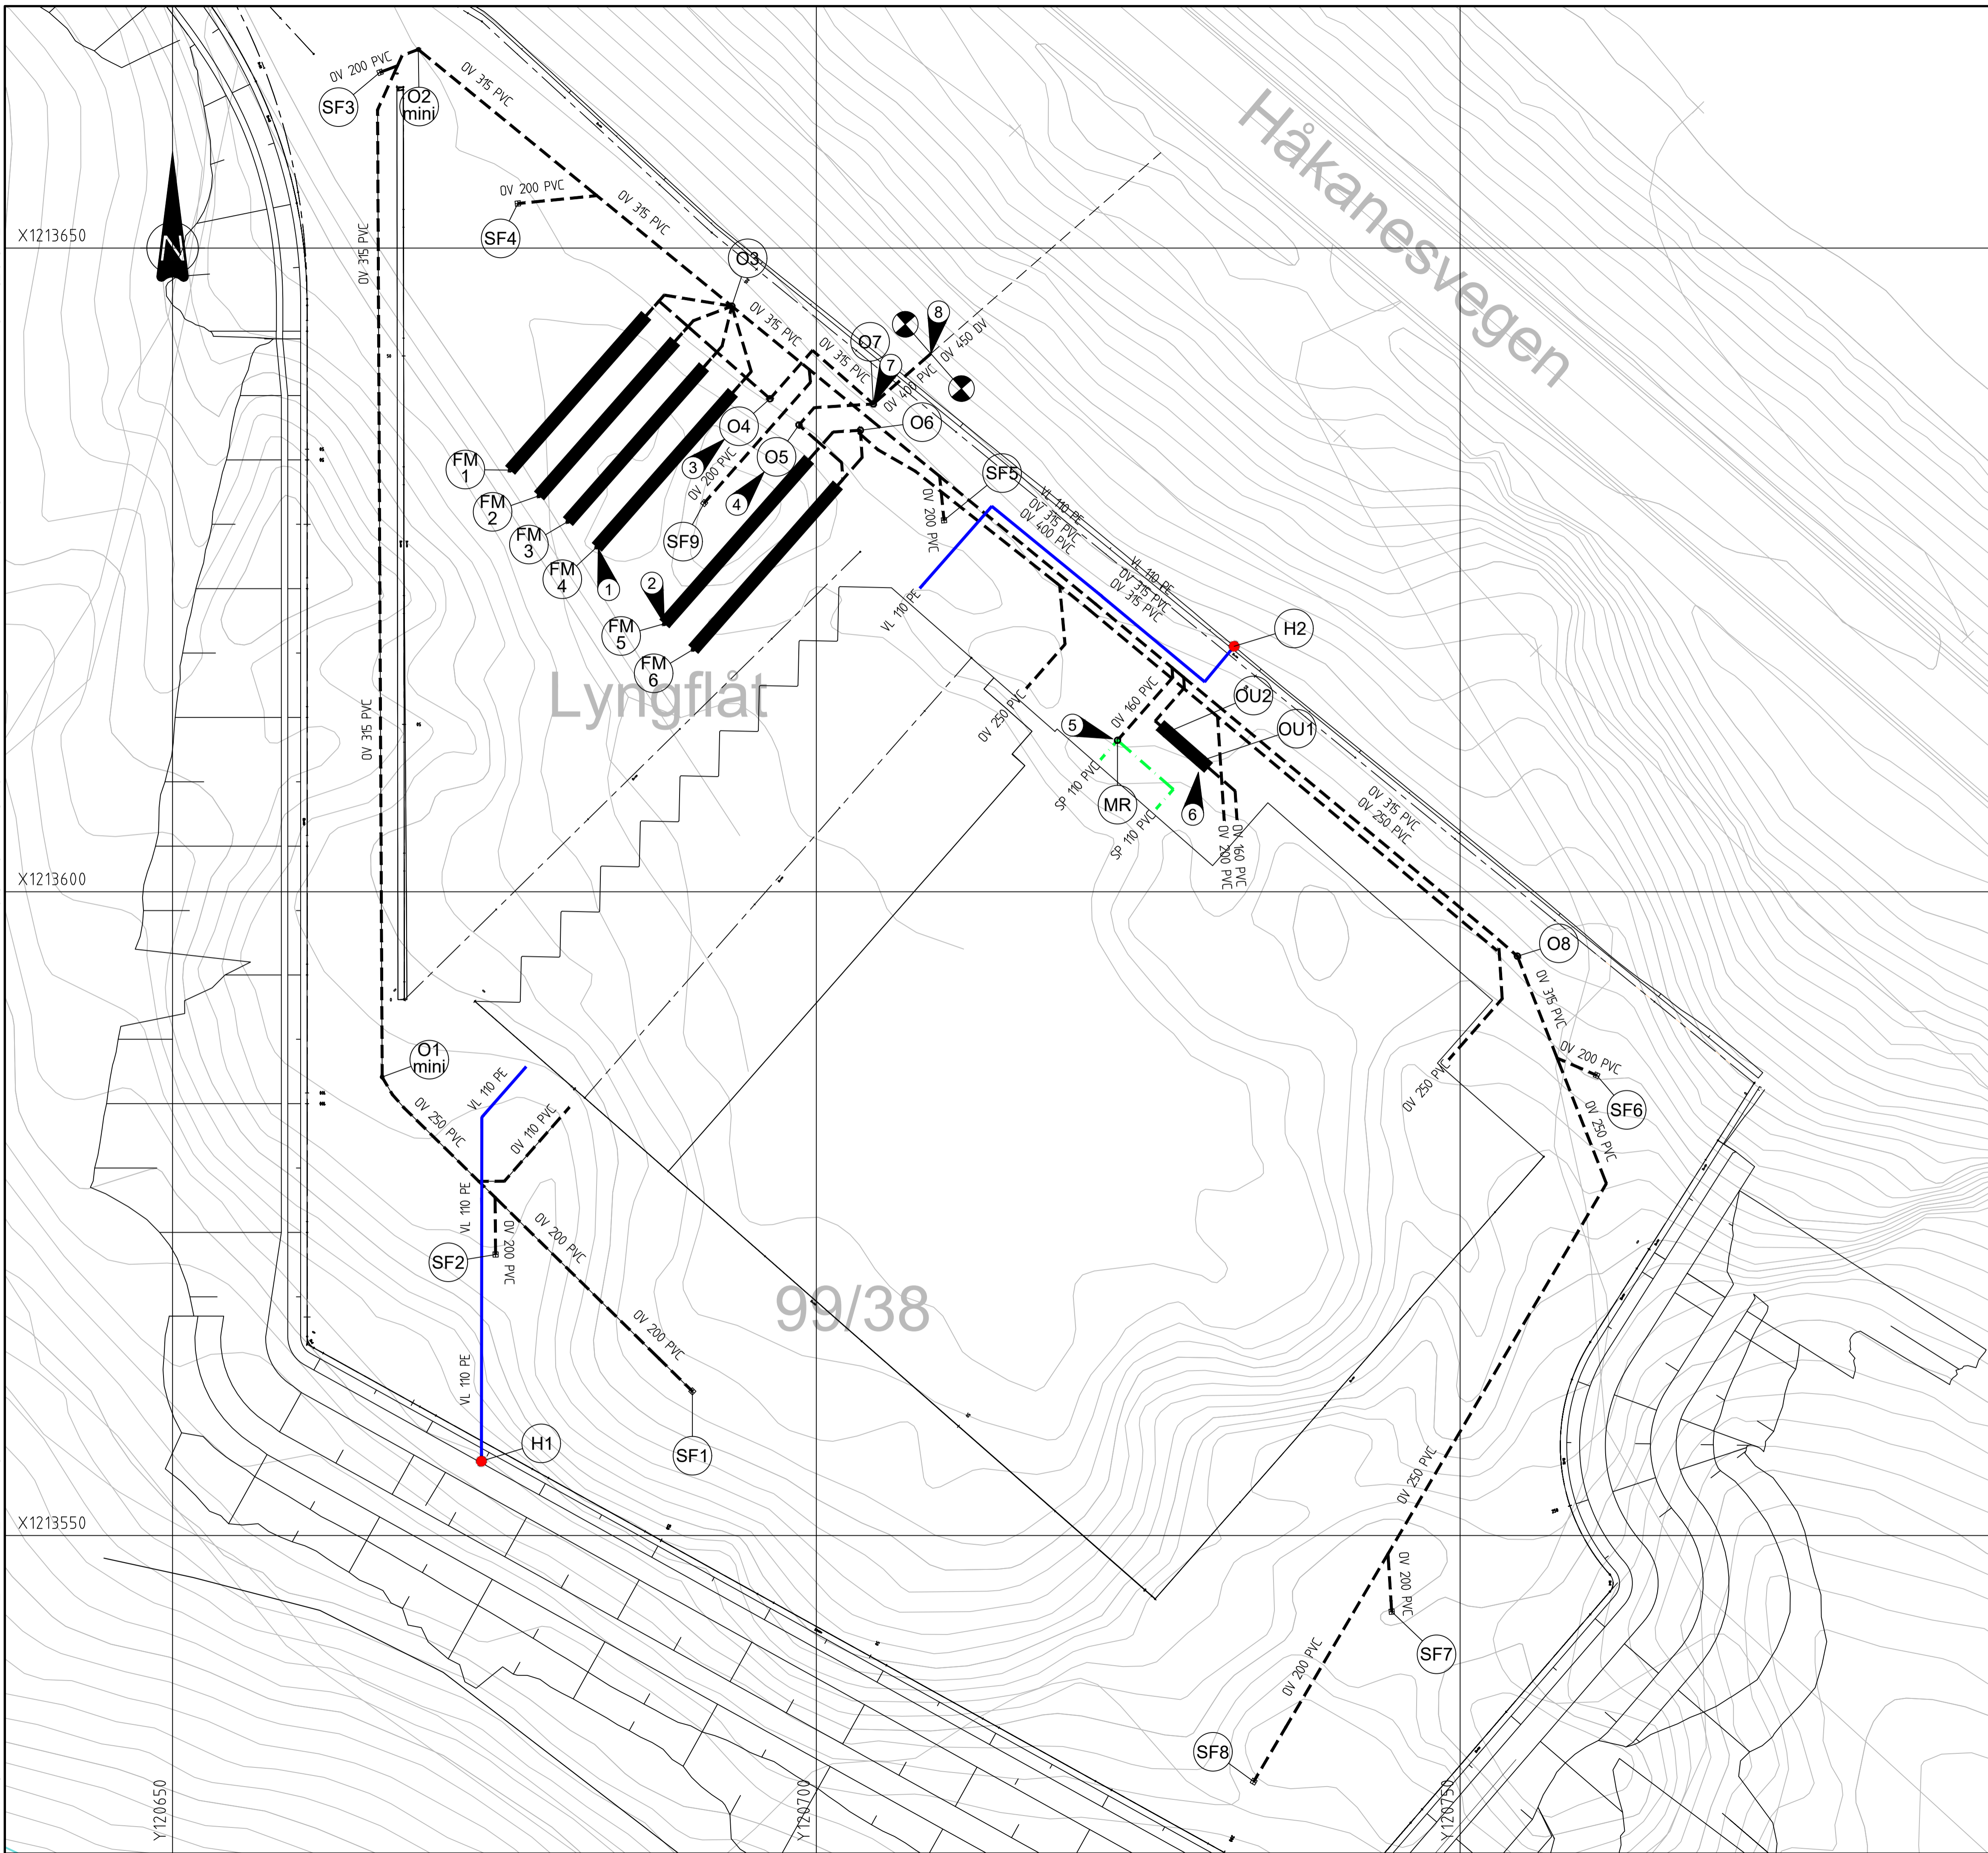

**Tegnforklaring**

VL-Vannledning	Prosjektert	Eksisterende
SP-Spillvann		
OV-Overvann		
Kum		
Brannhydrant		
Sandfang		
Entreprisegrense		

Euref89 NTM sone8 NN2000

- 1 FM1 - FM4. Fordrøyningstanker for forurenset overvann. Dimensjon Ø2000mm x 16meter med totalt 203m<sup>3</sup>.
- 2 FM5 - FM6. Fordrøyningstanker for rent overvann fra takflater. Dimensjon Ø2000mm x 17 meter med totalt 107m<sup>3</sup>.
- 3 Utløpskum med virvelkammer for forurenset overvann fra fordrøyningstanker FM1-FM4. Maksimalt påslipp = 98 l/s.
- 4 Utløpskum med virvelkammer for rent overvann fra fordrøyningstanker FM5 og FM6. Maksimalt påslipp = 51 l/s.
- 5 Minirensanlegg for spillvann (Minimum 5 Pe)
- 6 Oljeutskiller med integrert sandfang.
- 7 Utløpskum med stengeventil ved brann.
- 8 Tilknytning til eksisterende DV rør med 450mm ID.

Tegningsnummer	Revisjon
52406171-Z-102	D02

D02	2025-11-13	For godkjenning	JoTPa	AllGul	MarFla
E01	2024-11-15	For godkjenning hos myndigheter	KatGje	bjoGaa	MarFla
Rev.	Dato	Beskrivelse	Utarbeidet	Fagkontroll	Godkjent

Dette dokumentet er utarbeidet av Norconsult som del av det oppdraget som fremgår nedenfor. Opphavsretten tilhører Norconsult. Dokumentet må bare benyttes til det formål som oppdragsavtalen beskriver, og må ikke kopieres eller gjøres tilgjengelig på annen måte eller i større utstrekning enn formålet tillater.

**Brødrene Alseth A/S** Målestokk (gjelder A1)  
1:250

**Gjenvinningstasjon Lyngflåt**  
VA Plan

Norconsult	Oppdragsnummer	Tegningsnummer	Revisjon
	52406171	52406171-Z-102	D02