


Plan 02
1:100

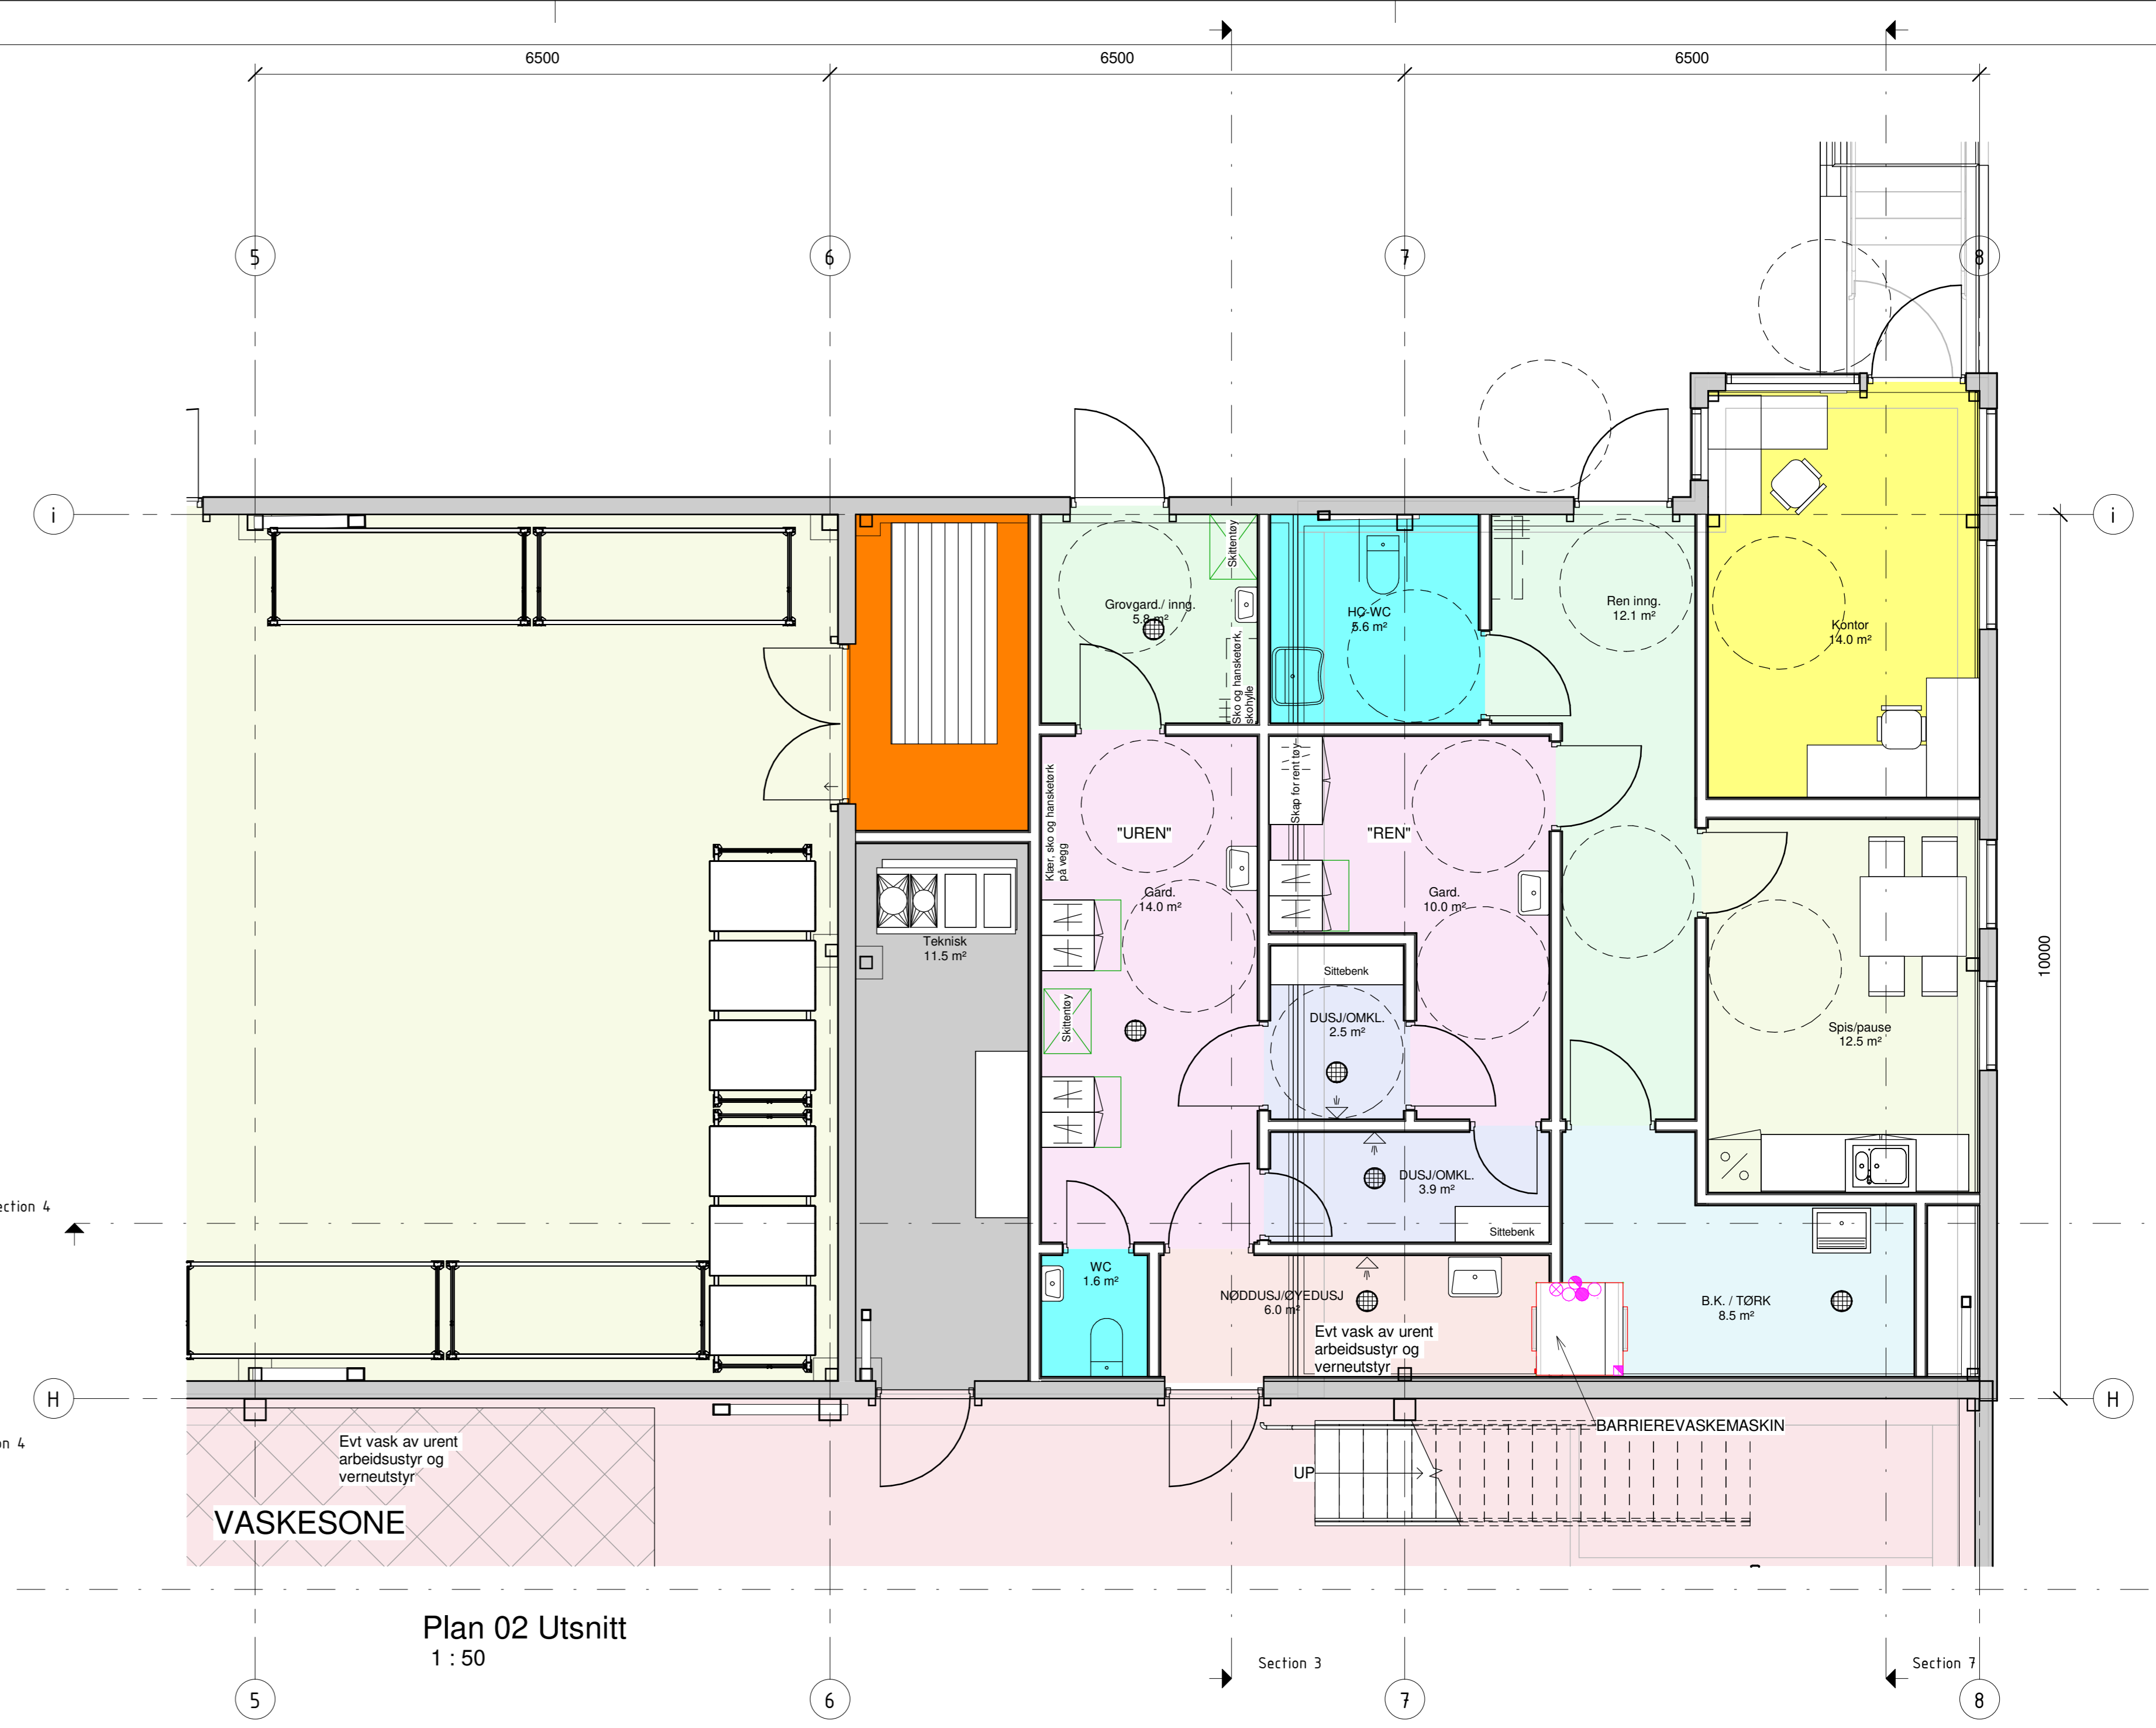

Plan 02 Utsnitt
1:50

Rev.	Dato	Oppgave	Tilrettel.	Byggh.	Rev.
L	01.10.25	Integrasjon betonggrus, Tjehne vegg mellom korridor og			SA
K	11.08.25	TILGJENGELIGHET AV LAGERETTS PÅSEKING AV			SA
J	04.02.25	NOOTRANSMAGRETT OG LAGER OVER BEREGNING			SA
I	24.02.25	NOOTRANSMAGRETT OG LAGER OVER BEREGNING			SA
H	24.02.25	Div. løsninger for oppbevaring av avfall etc.			SA
G	11.08.25	LAGESTIFT PLASSERING AV AVFALL OG PORT AVFALL DIV.			SA
F	08.08.25	LAGESTIFT FJELLDIV AVFALL, DIV. AVFALL ETC.			SA
E	04.08.25	PLUTTET TENDRA KOLA AVFALL			SA
D	25.02.25	AVFALLSBEHANDLING ETT TRINN			SA
C	29.11.24	DIV. JUSTERINGSPERIKEL TAK OG STÅL			SA
B	25.11.24	DIV. JUSTERINGSPERIKEL TAK OG STÅL			SA
A	07.11.24	Divisor prosjektering uten etc etter skissehandling hos			SA
		Arbeidstegn			

1:50 1:100 1:1210

3D arkitekter as
 Tjehneveien 10 3800 BØ
 Tlf: 02 22 22 22
 post@3d-arkitekter.no
 www.3d-arkitekter.no

A-A ENTREPRENØR AS
 Prosjekt: Lyngflot Gjenvinningsstasjon og avfallsanlegg
 Prosjektår: 2024-14

PROSJEKTERING
 PLANTEGNING SORTERINGSBYGG

Dato:	10.10.24	Oppgave:	SA	Forfatter:	SA	Formål:	A0	Rev. dato:	01.10.25
Målestokk:	1:50	1:100	1:1210	Byggh.	L				